ПЛАН
земельної ділянки

Додаток до рішення міської ради
№ _____ від "__"_____ 20__ р.

Кадастровий №: *0710100000:34:037:0009*

Адреса: *м. Луцьк, пр-т Відродження, 26-д*

Землекористувач:
громадянка Янчук Алла Володимирівна

Ситуаційний план

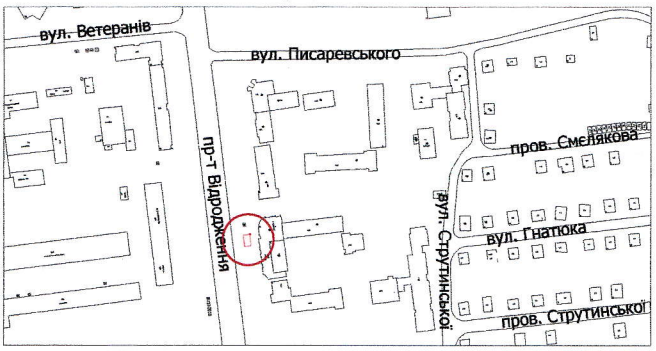

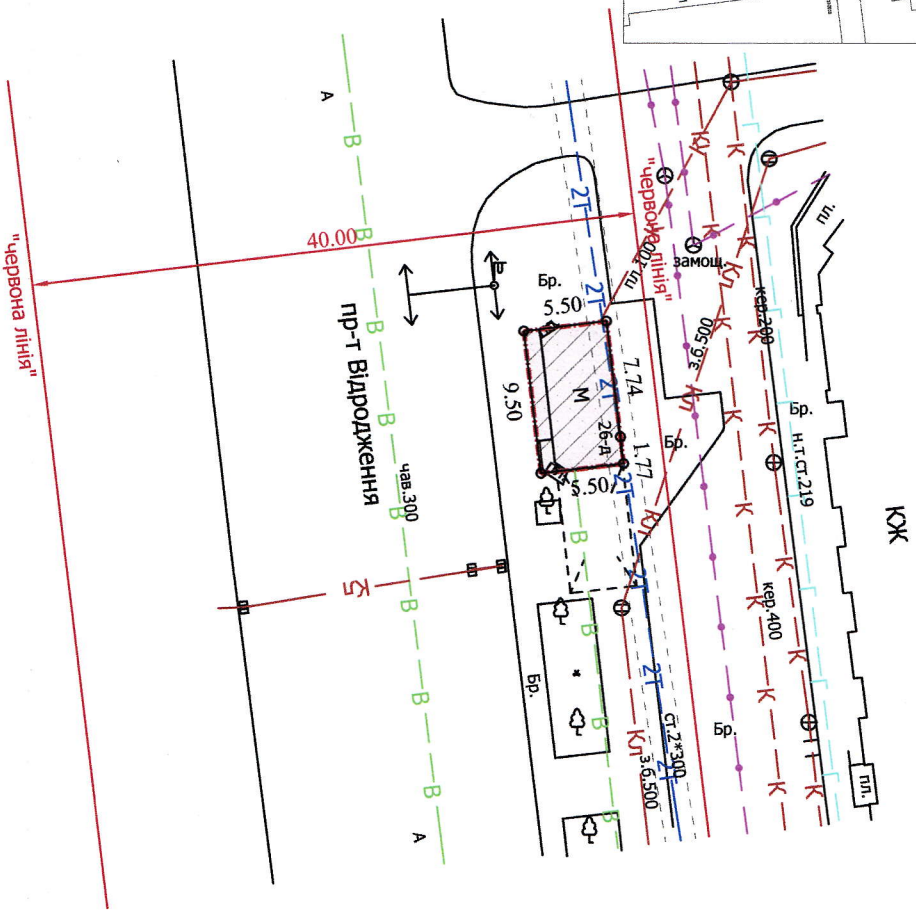

УМОВНІ ПОЗНАЧЕННЯ

0,0052 га — земельна ділянка, що надається в оренду громадянці Янчук Аллі Володимирівні для обслуговування зупинки громадського транспорту з торговим павільйоном

0,0052 га — земельна ділянка, що надана в оренду гр. Лівінюку В.М. (право оренди зареєстроване в Державному реєстрі речових прав на нерухоме майно 07.10.2019, номер запису: 27661325) згідно з додатковою угодою про поновлення договору оренди землі від 23.09.2019

0,0052 га — обмеження, встановлені щодо використання земельної ділянки (охоронні зони навколо інженерних комунікацій (01.08) - теплотраса, повітряна лінія електропередачі)

СЕКРЕТАР МІСЬКОЇ РАДИ Григорій ПУСТОВІТ

Директор	Завадський В.М.	Масштаб 1: 500			
Перевірив	Завадський В.М.				
Виконав	Кунц О.Ю.	Площа ділянки (га)	З них		
			у власність	в оренду	
ПП "Луцькземресурс"		0,0052	-	0,0052	