
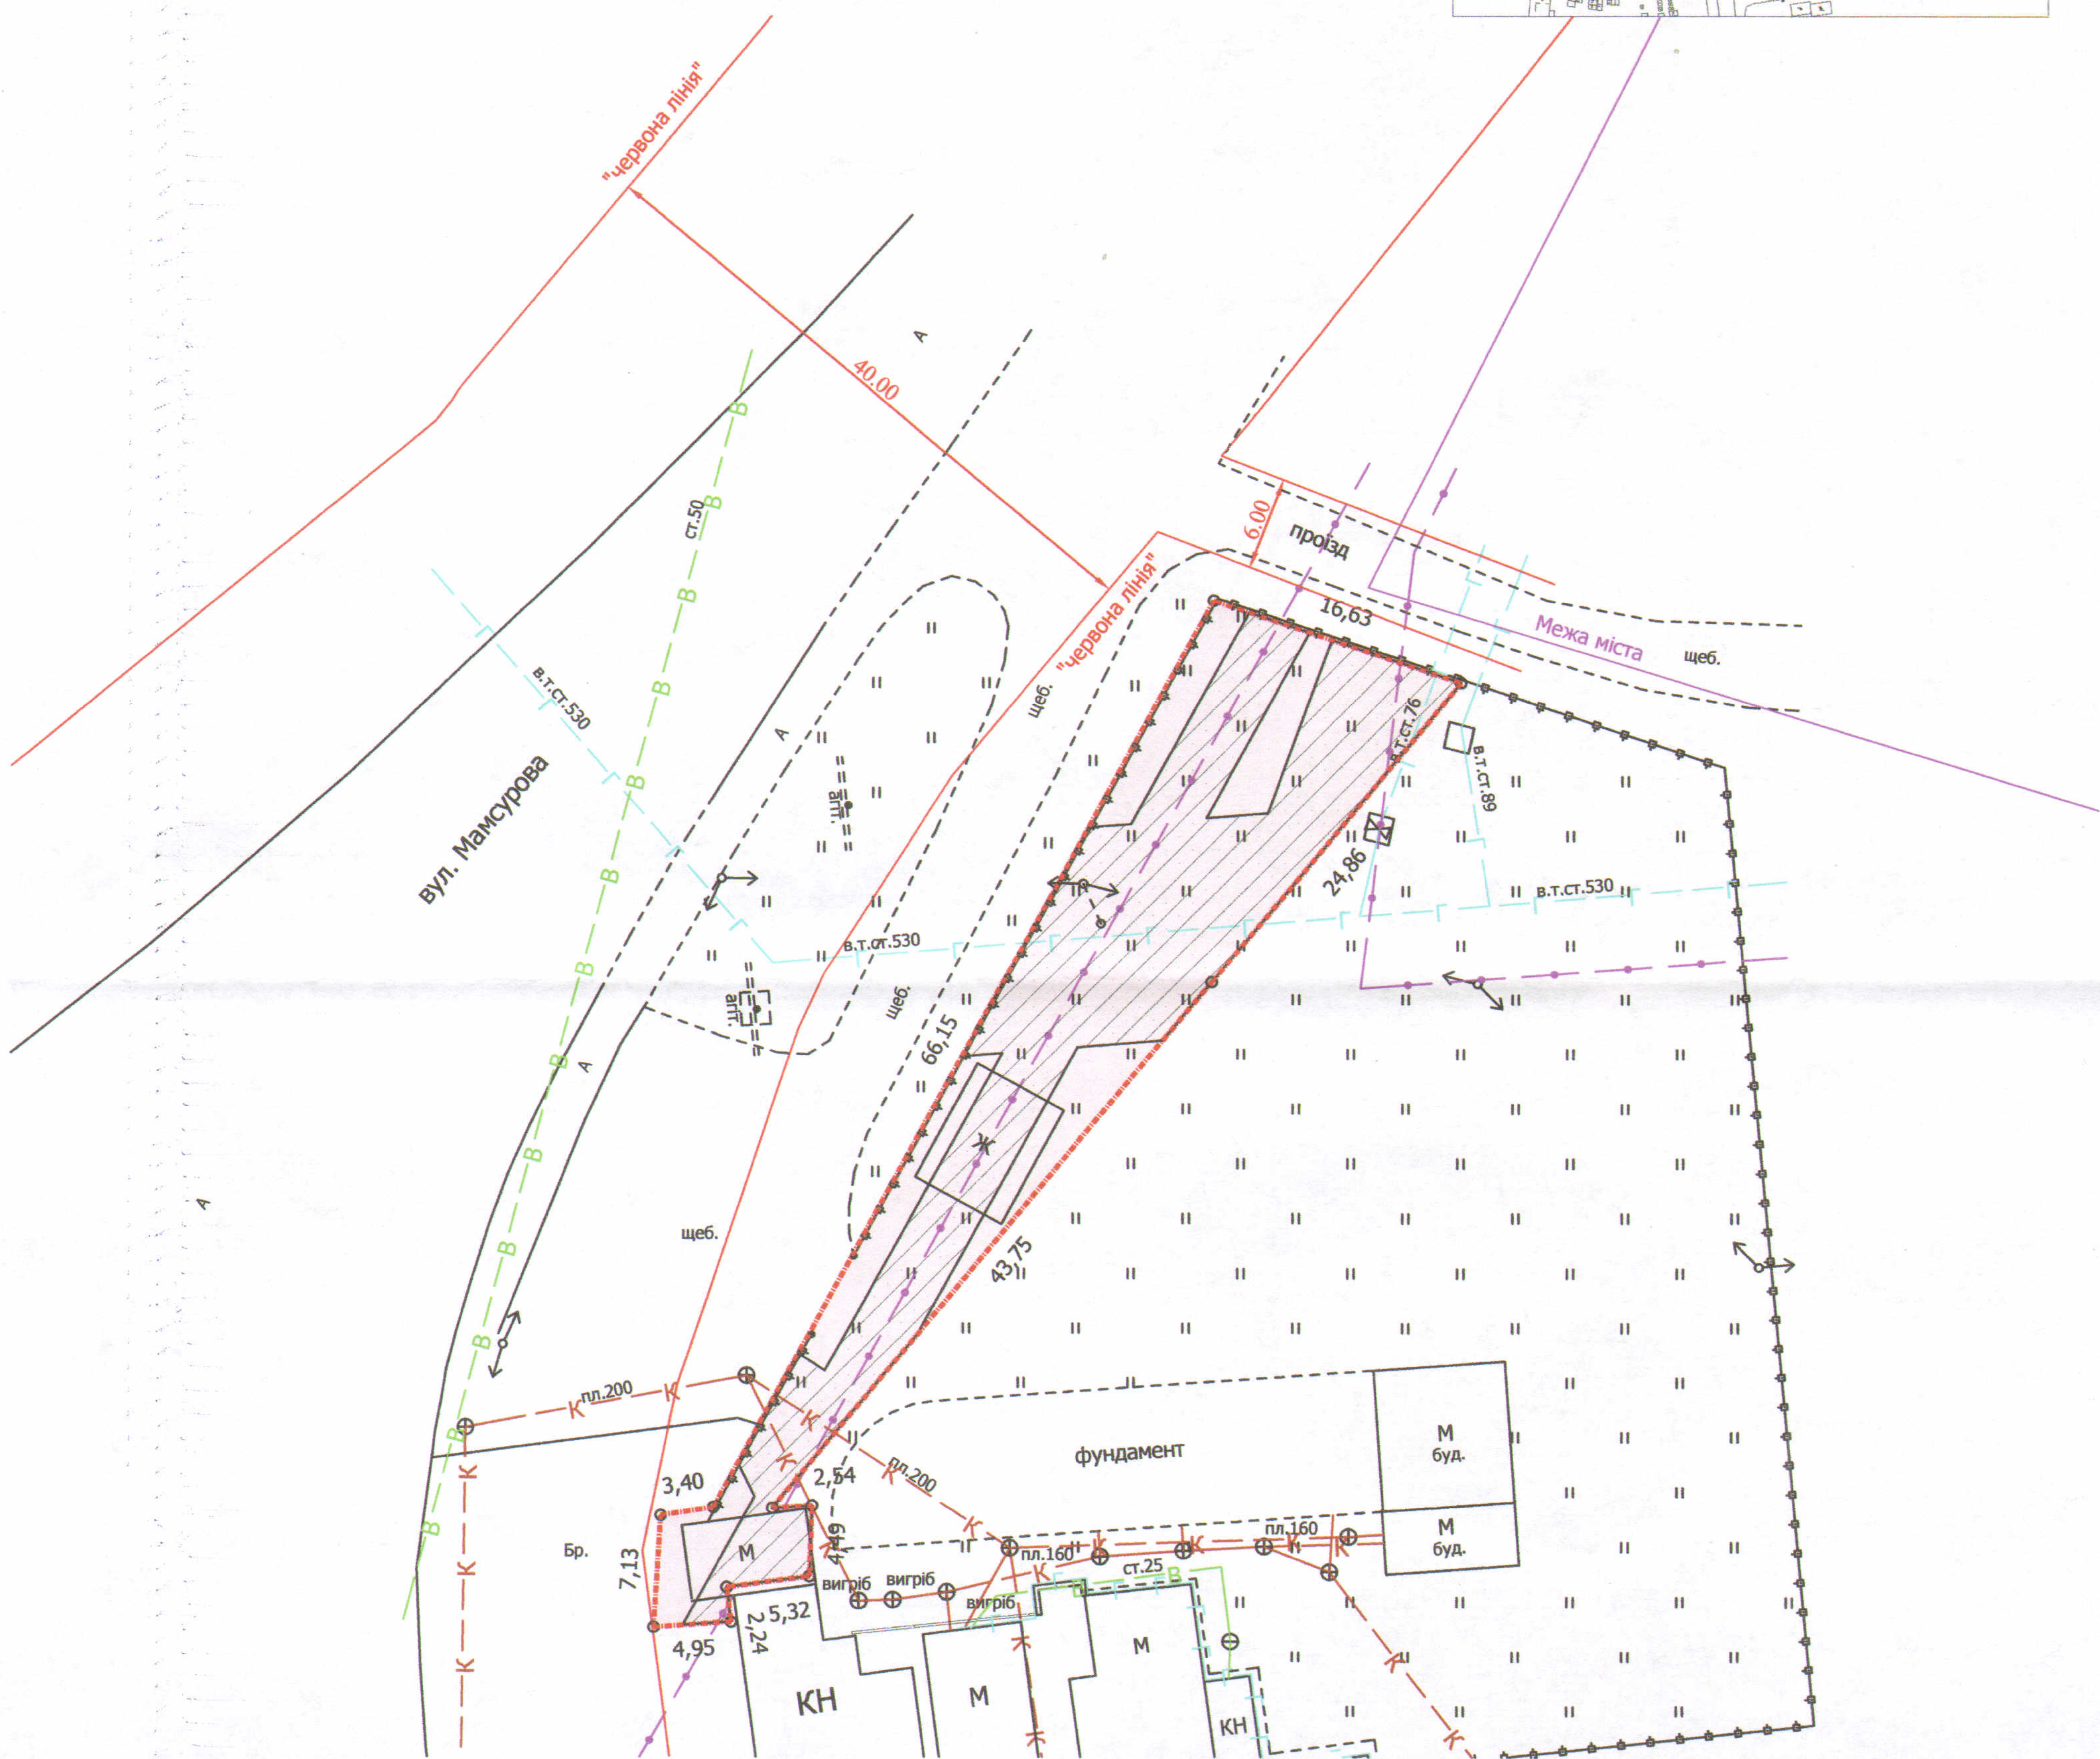


ПЛАН
земельної ділянки

Кадастровий номер: 0710100000:32:094:0071
 Адреса: м. Луцьк, вул. Боженка, 49-а
 Землекористувач:
 громадянин Ткачук Володимир Євгенійович

Додаток до рішення міської ради
 № _____ від " " _____ 20 р.

Ситуаційна схема

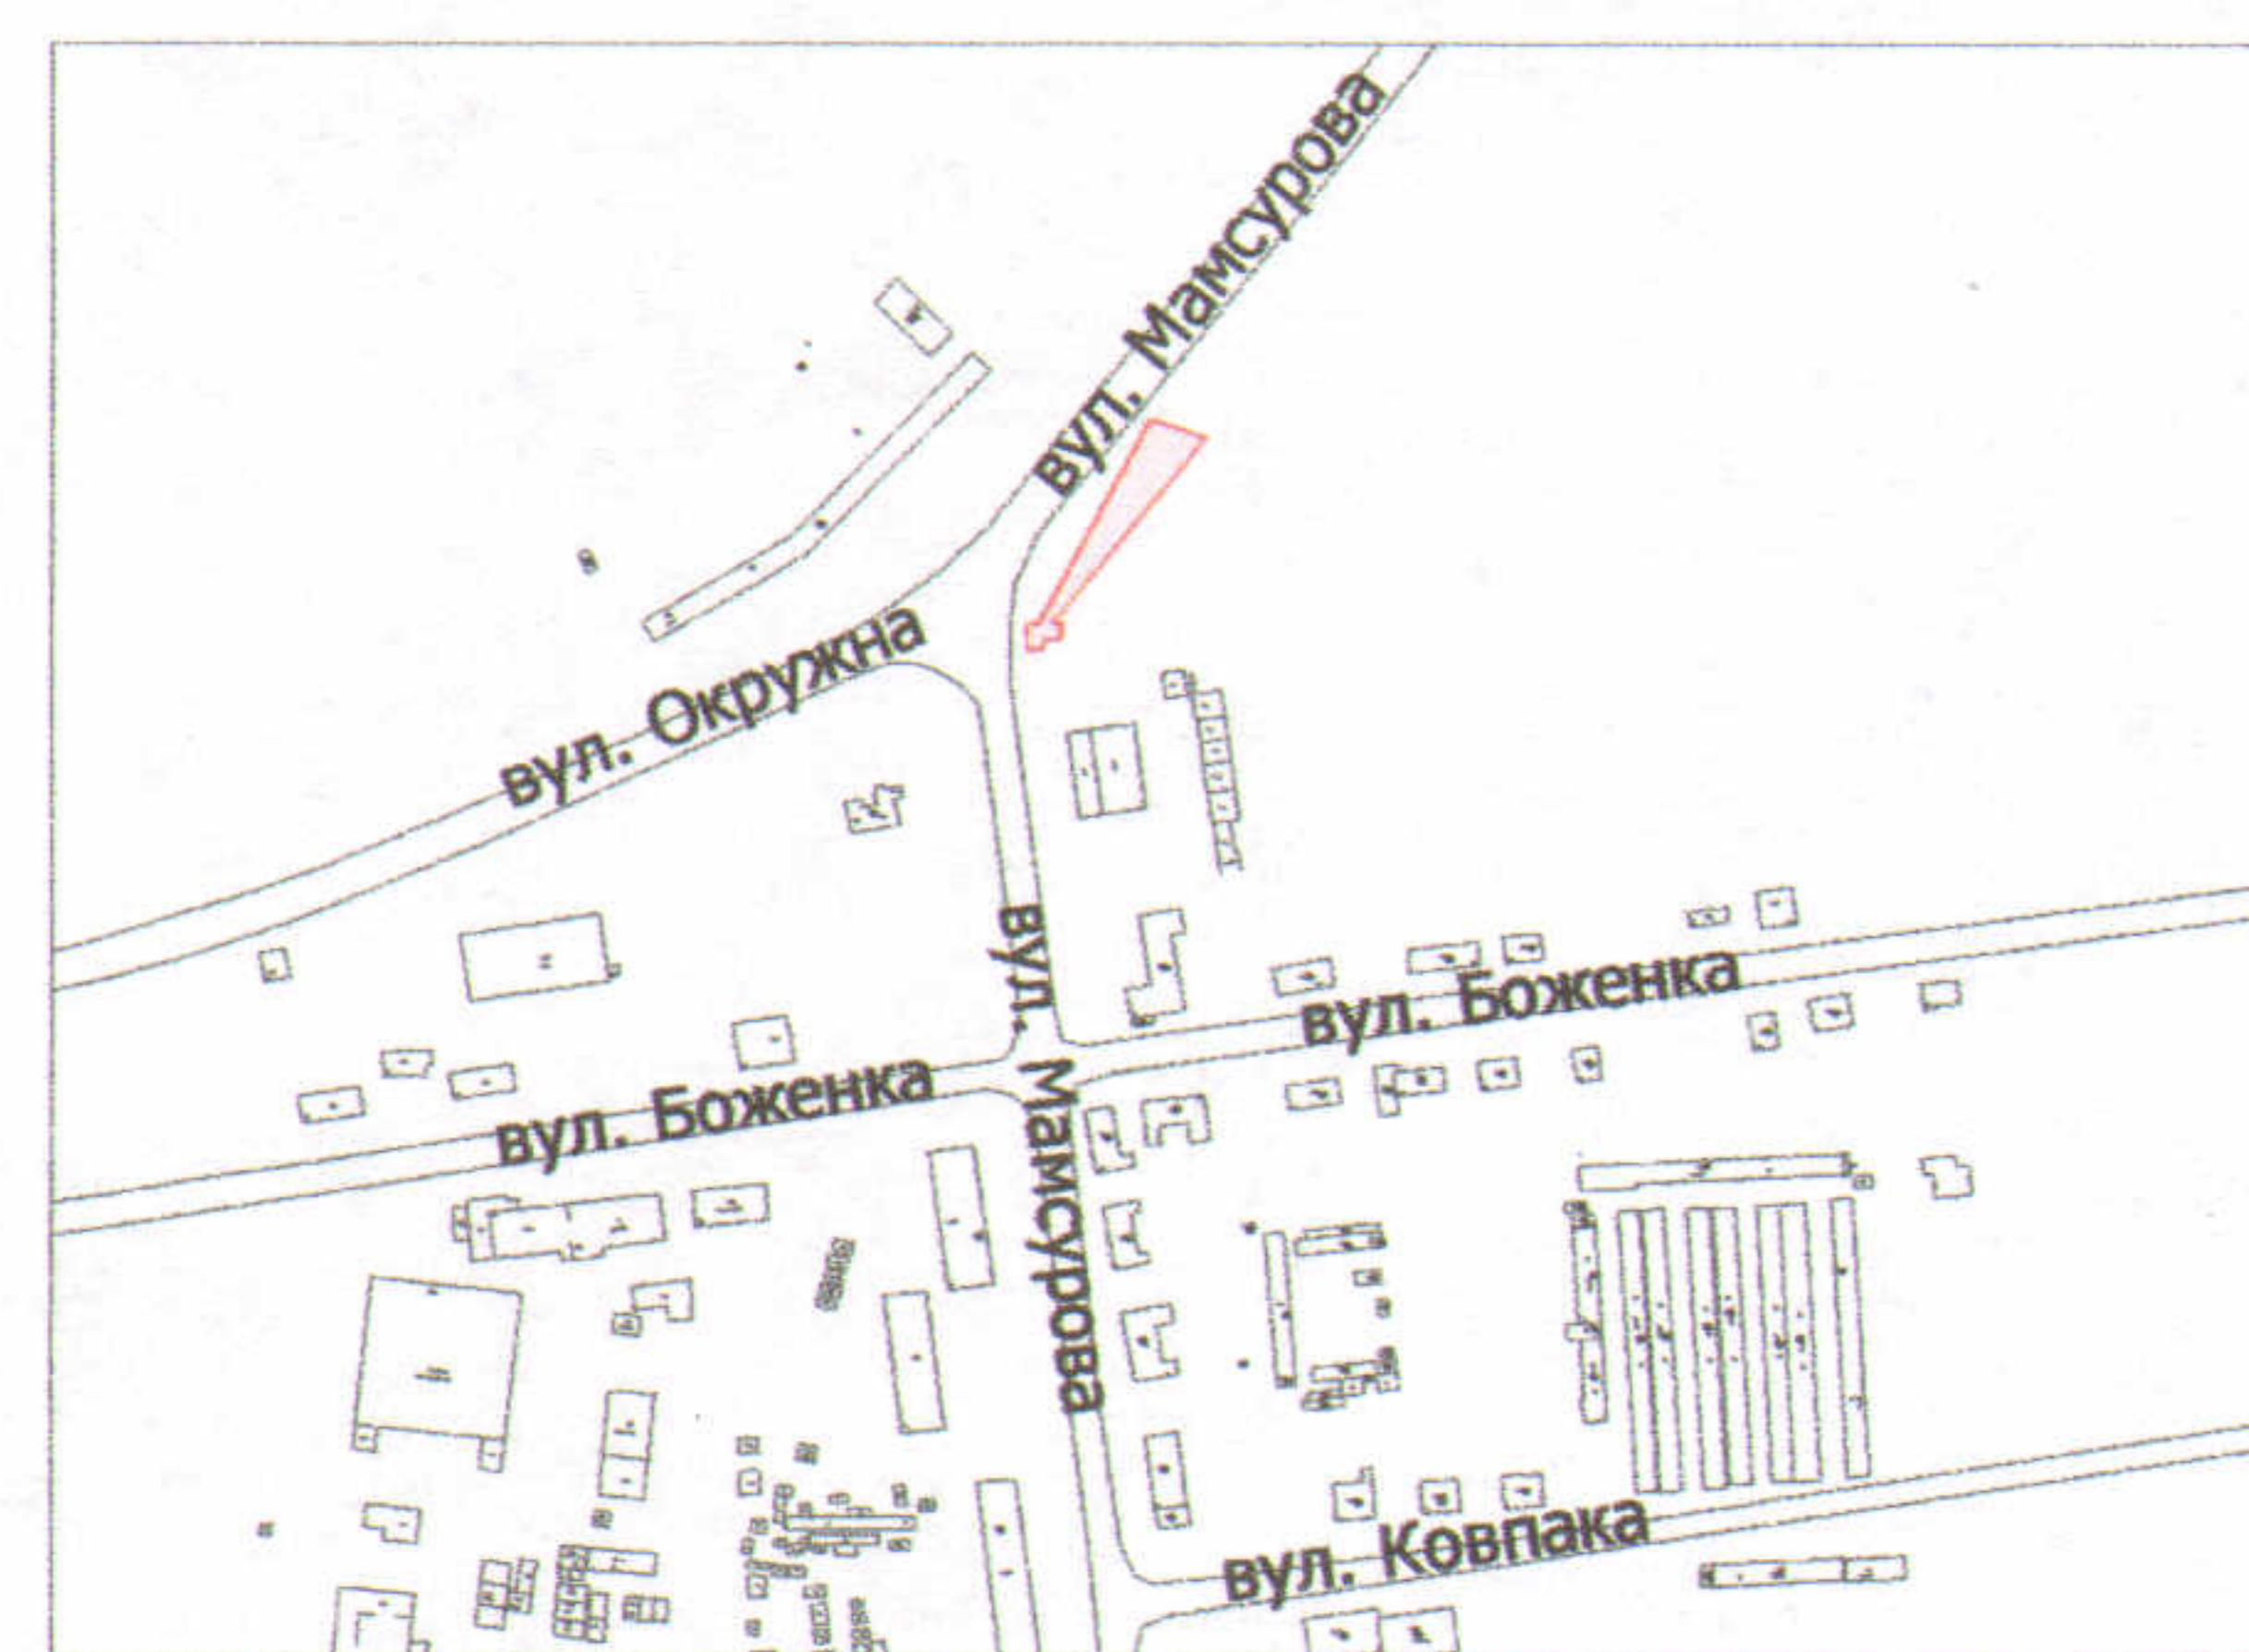

УМОВНІ ПОЗНАЧЕННЯ

0,0700 га — земельна ділянка, що передається у власність для будівництва та обслуговування жилого будинку, господарських будівель і споруд

0,0515 га — обмеження, встановлені щодо використання земельної ділянки (охоронні зони навколо інженерних комунікацій (01.08) - газопровід, каналізація, повітряна лінія електропередачі, підземна кабельна лінія електрозв'язку)

СЕКРЕТАР МІСЬКОЇ РАДИ

Григорій ПУСТОВІТ

ПІП "Луцькземресурс"

Директор	Завадський В.М.
Перевірив	Завадський В.М.
Виконав	Куци О.Ю.

Масштаб 1: 500

Площа ділянки (га)	З них	
	у власність	в оренду
0,0700	0,0700	-