


ПЛАН
земельної ділянки

Адреса: м. Луцьк, вул. Дубнівська, 66

Землекористувач:
ПРИВАТНЕ АКЦІОНЕРНЕ ТОВАРИСТВО
"ЛУЦЬКАВТОДОР"

Додаток до рішення міської ради
№ _____ від "___" _____ 202_р.

Ситуаційна схема

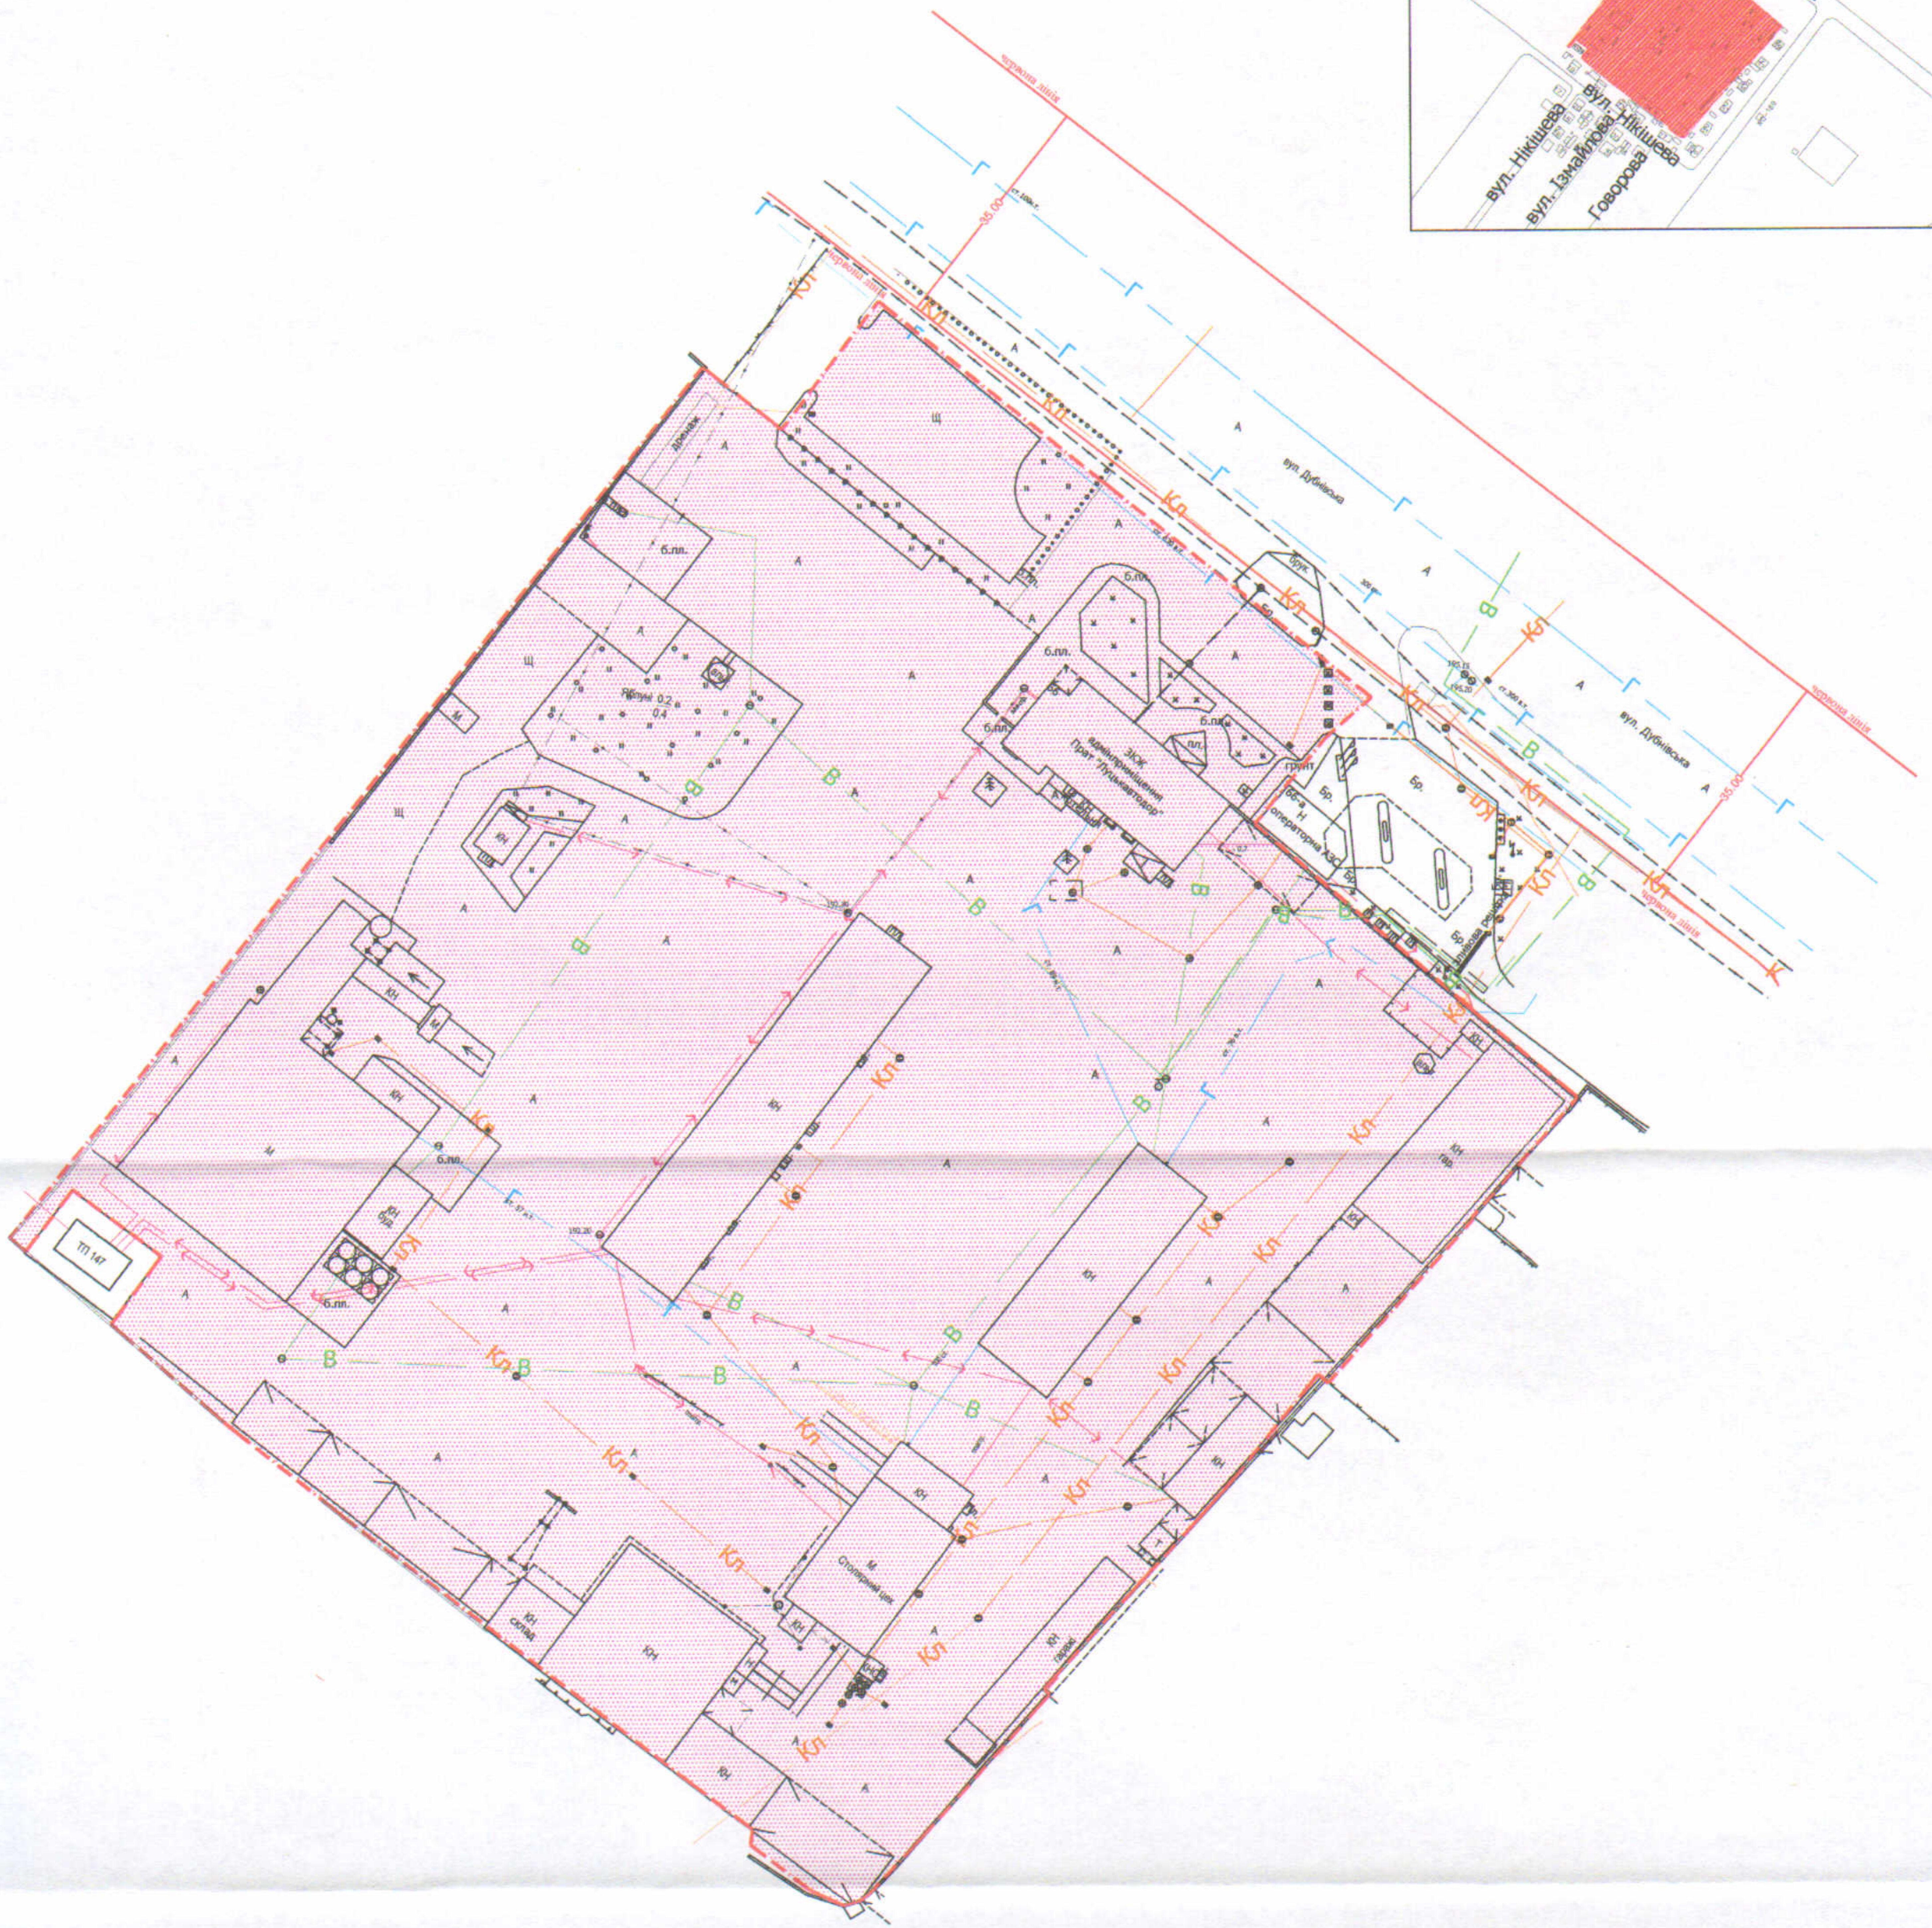

СЕКРЕТАР МІСЬКОЇ РАДИ

Юрій БЕЗПЯТКО

УМОВНІ ПОЗНАЧЕННЯ

2,7222 га

- земельна ділянка у постійному користуванні ПРИВАТНОГО АКЦІОНЕРНОГО ТОВАРИСТВА "ЛУЦЬКАВТОДОР", згідно з державним актом на право постійного користування землею від 16.07.1996 за № 167 (Серія П-ВЛ №001991) для обслуговування адміністративних і господарських споруд

Заступник г.к. у реорганізації
Відповідальний за якість робіт

Виконав

Державне підприємство
"Волинський науково-дослідний та проектний інститут землеустрою"

Мосійчук Д.Є.

Мацюк М. Г.

Стецько В.В.

М 1:1000

Площа ділянки (га)	з них	
	у власність	в постійному користуванні
2,7222	-	2,7222

