


ПЛАН
земельної ділянки

Додаток до рішення міської ради
№ _____ від "___" _____ 202_ р.

Ситуаційна схема

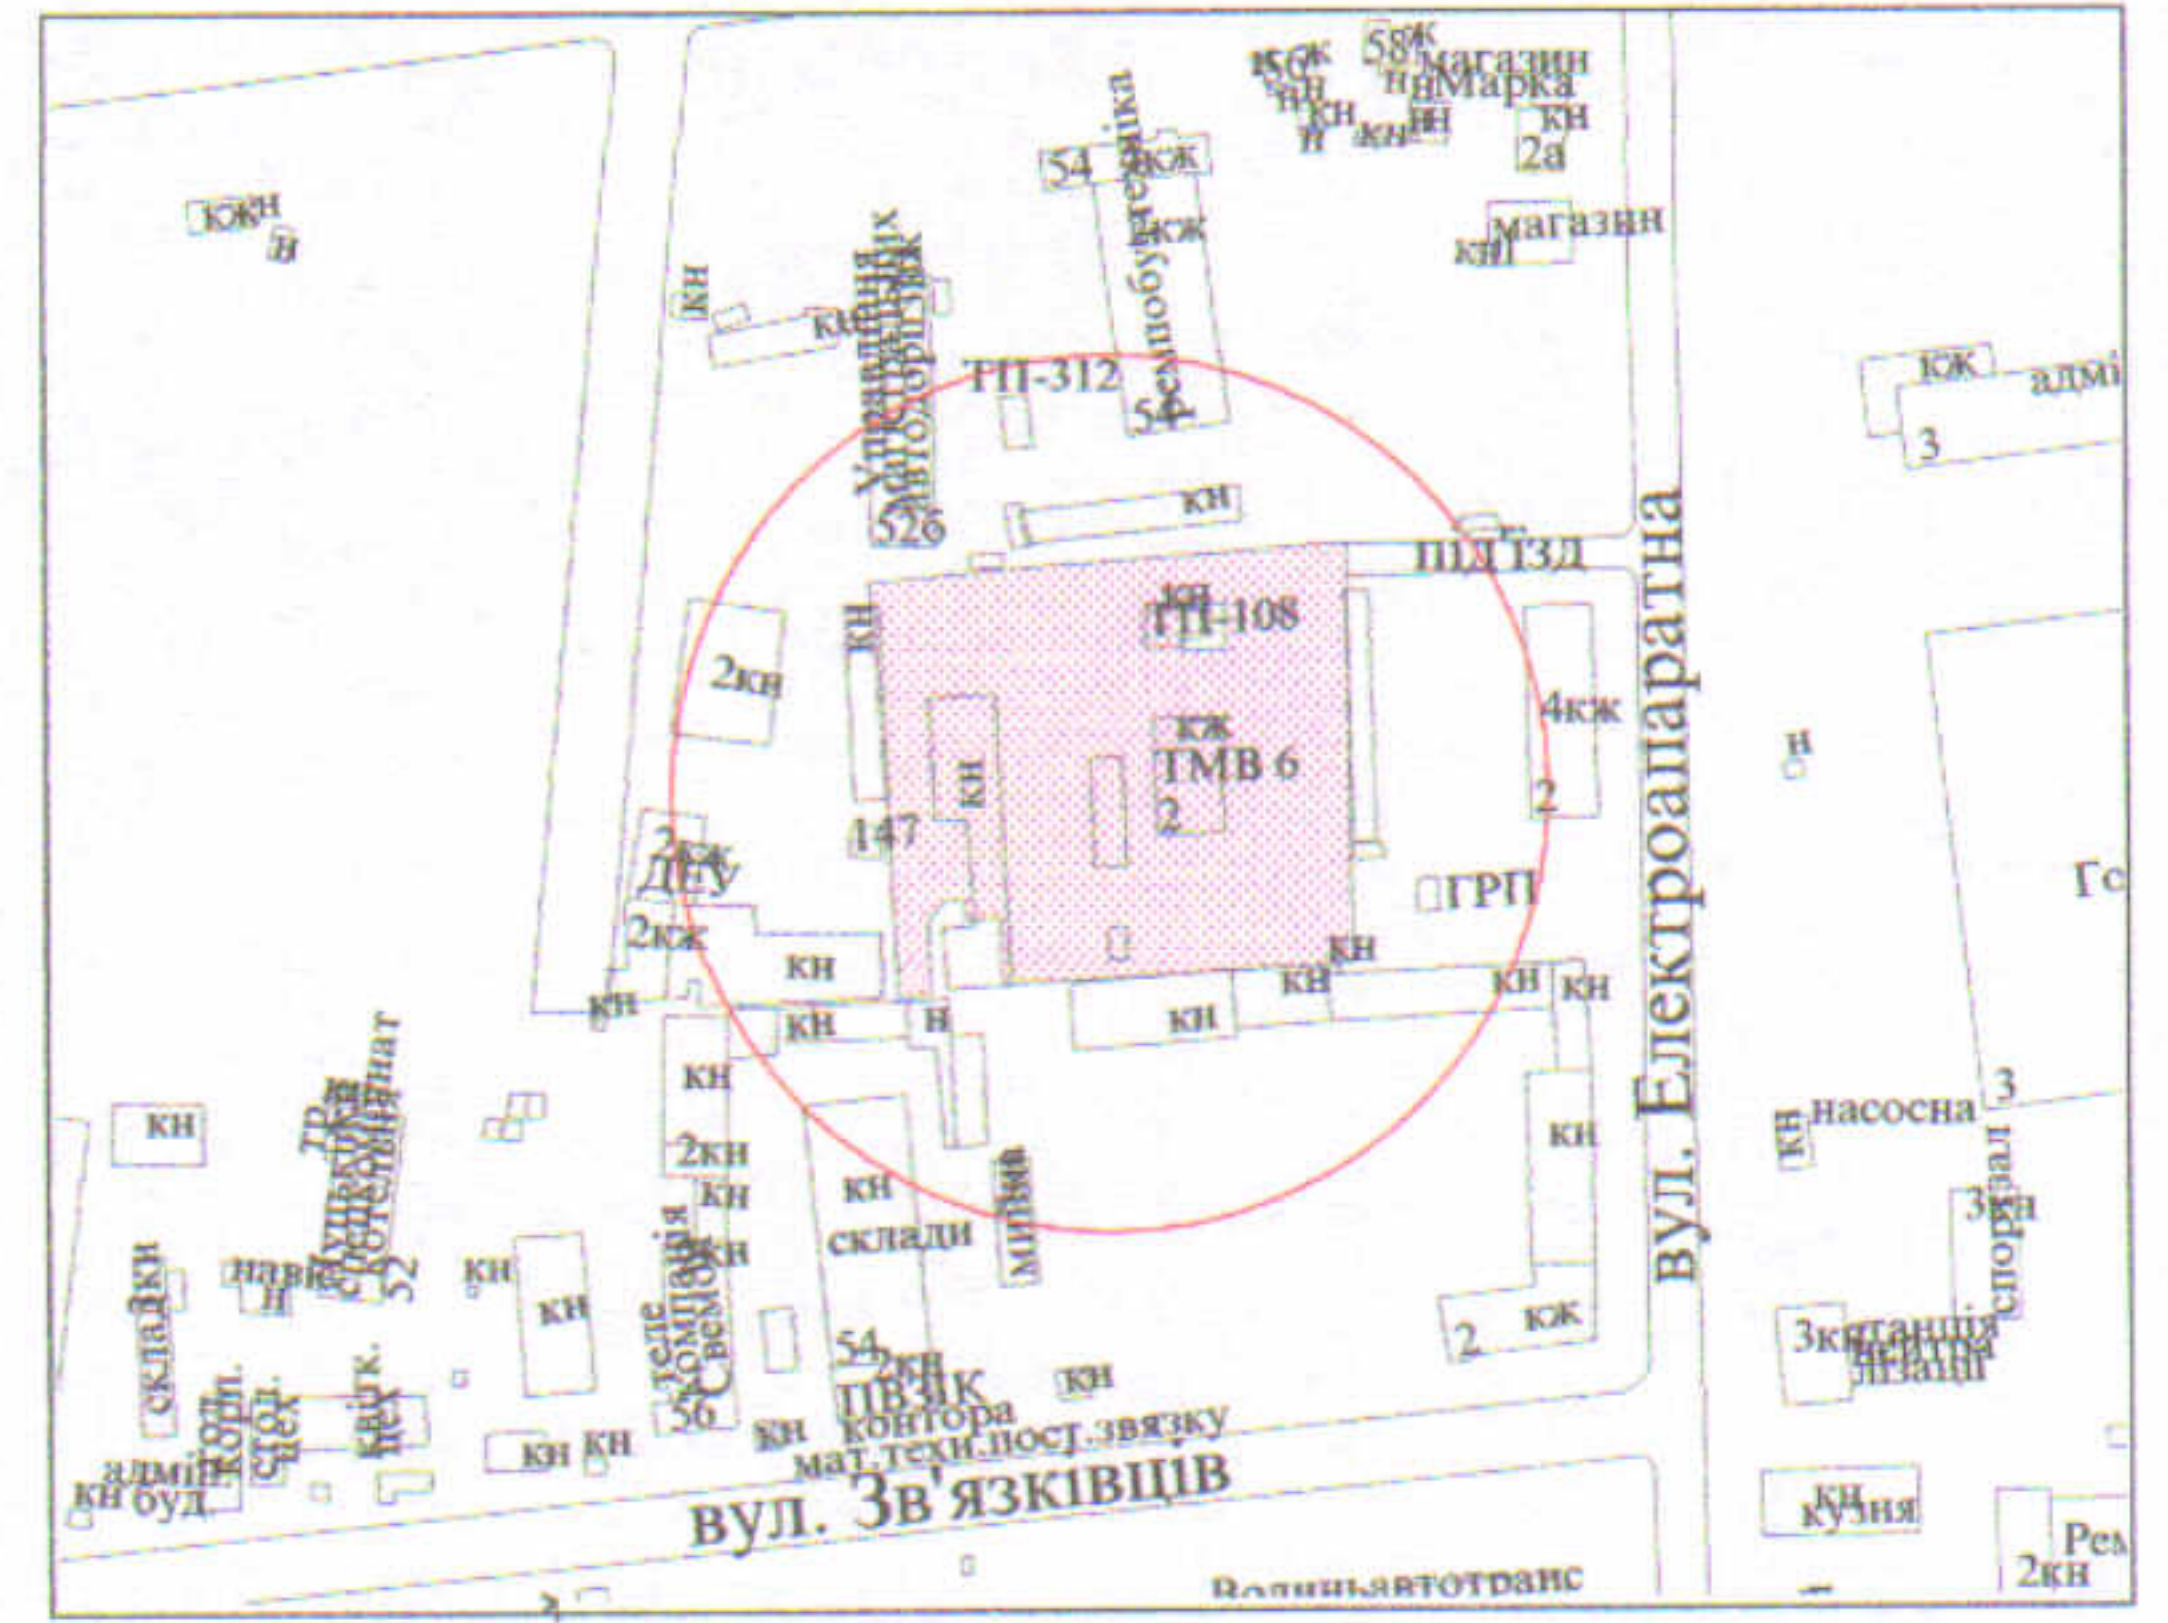


Кадастровий № : 0710100000:34:113:0005

Адреса: м. Луцьк, вул. Електроапаратна, 2

Землекористувач:

ПУБЛІЧНЕ АКЦІОНЕРНЕ ТОВАРИСТВО "УКРТЕЛЕКОМ"

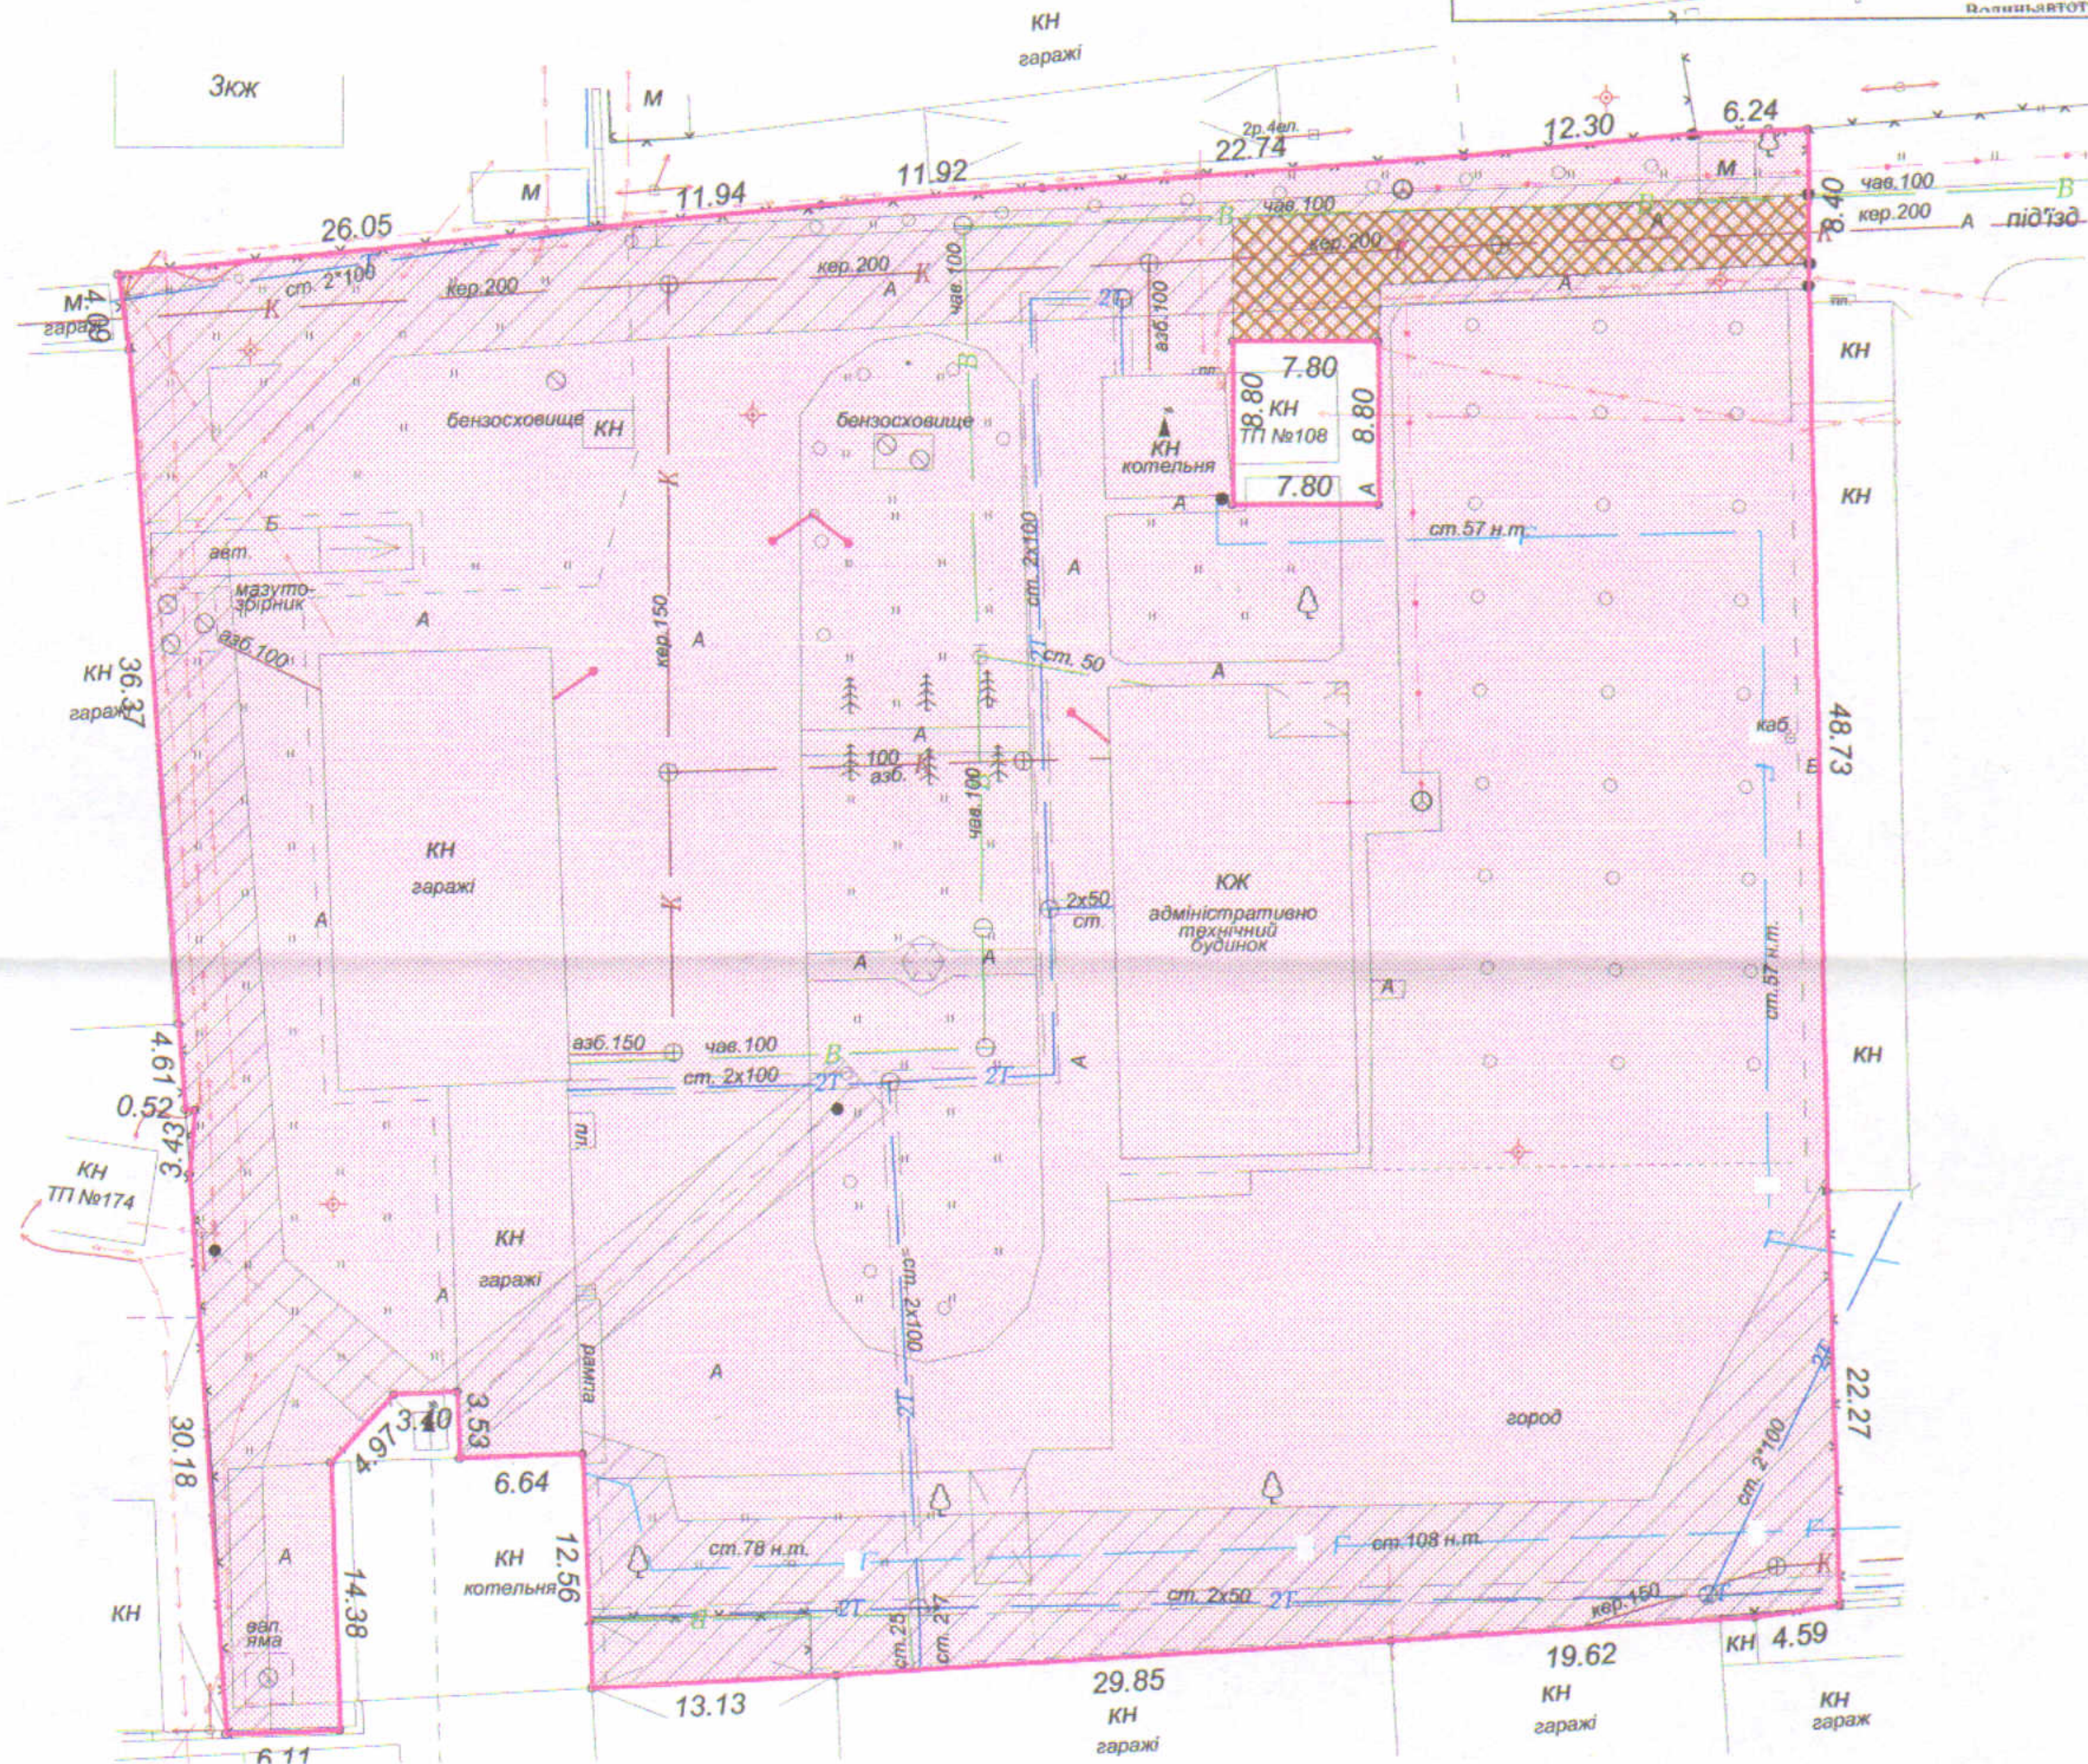

УМОВНІ ПОЗНАЧЕННЯ

- 0,6738 га - земельна ділянка, договір оренди якої поновлюється на новий строк для обслуговування виробничої бази
- 0,6738 га - земельна ділянка ПАТ "УКРТЕЛЕКОМ", право оренди на яку зареєстроване в Державному реєстрі речових прав на нерухоме майно від 21.09.2015, номер запису про інше речове право: 11256609, згідно з додатковою угодою № 2 про поновлення договору оренди землі від 21.02.2013
- 0,1637 га - обмеження, встановлені щодо використання земельної ділянки (охоронні зони навколо інженерних комунікацій (01.08) - каналізація, водопровід, підземні кабельні лінії електропередачі, теплотраса, повітряна лінія електропередачі, газопровід)
- 0,0140 га - обмеження, встановлені щодо використання земельної ділянки (сервітут, встановлений щодо використання земельної ділянки (07.02) - право проїзду на транспортному засобі по наявному шляху)

СЕКРЕТАР МІСЬКОЇ РАДИ

Юрій БЕЗПЯТКО



Підприємець	Площа ділянки (га)	З них	
		в оренду	у власність
ФІЗИЧНА ОСОБА-ПІДПРИЄМЕЦЬ ХОЛОДКОВ ОЛЕКСАНДР ВОЛОДИМИРОВИЧ	0,6738	0,6738	-

Масштаб 1 : 500