



ПЛАН земельної ділянки

Кадастровий № : 0710100000:34:053:0010

Адреса: м. Луцьк, вул. Теремнівська, 56-а

Землекористувач: Товариство з обмеженою відповідальністю "Медтехсервіс"

Ситуаційна схема

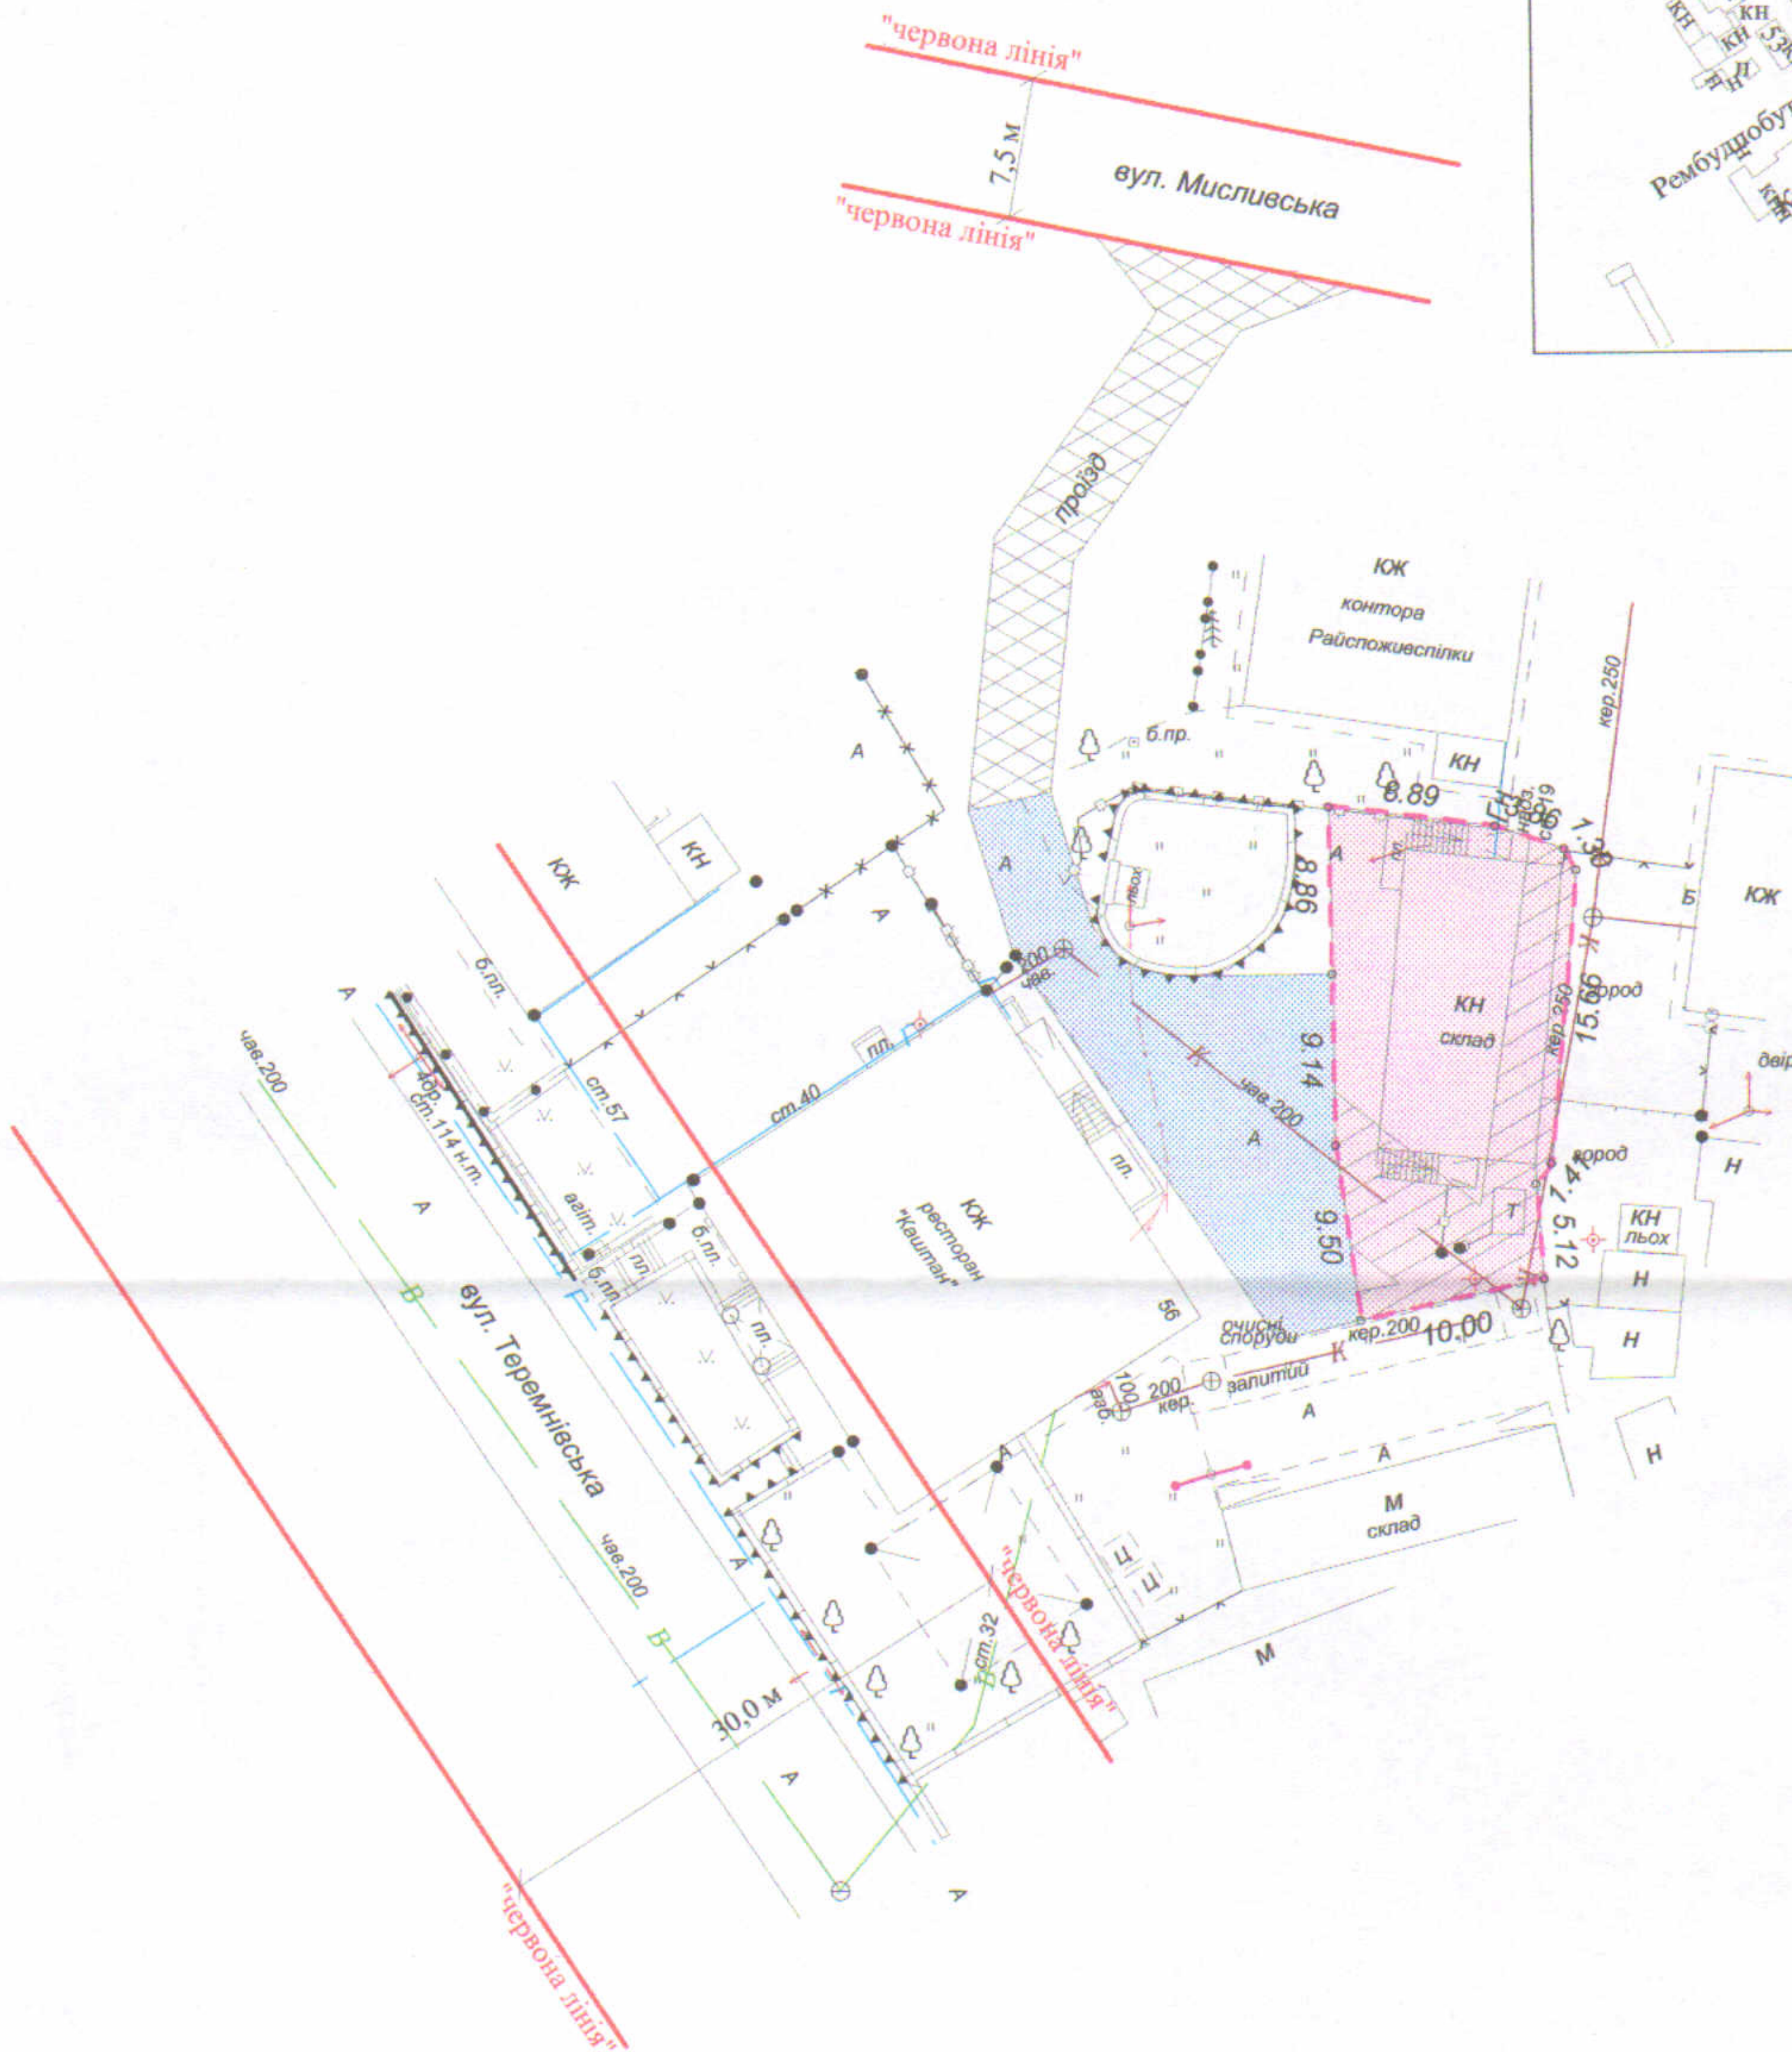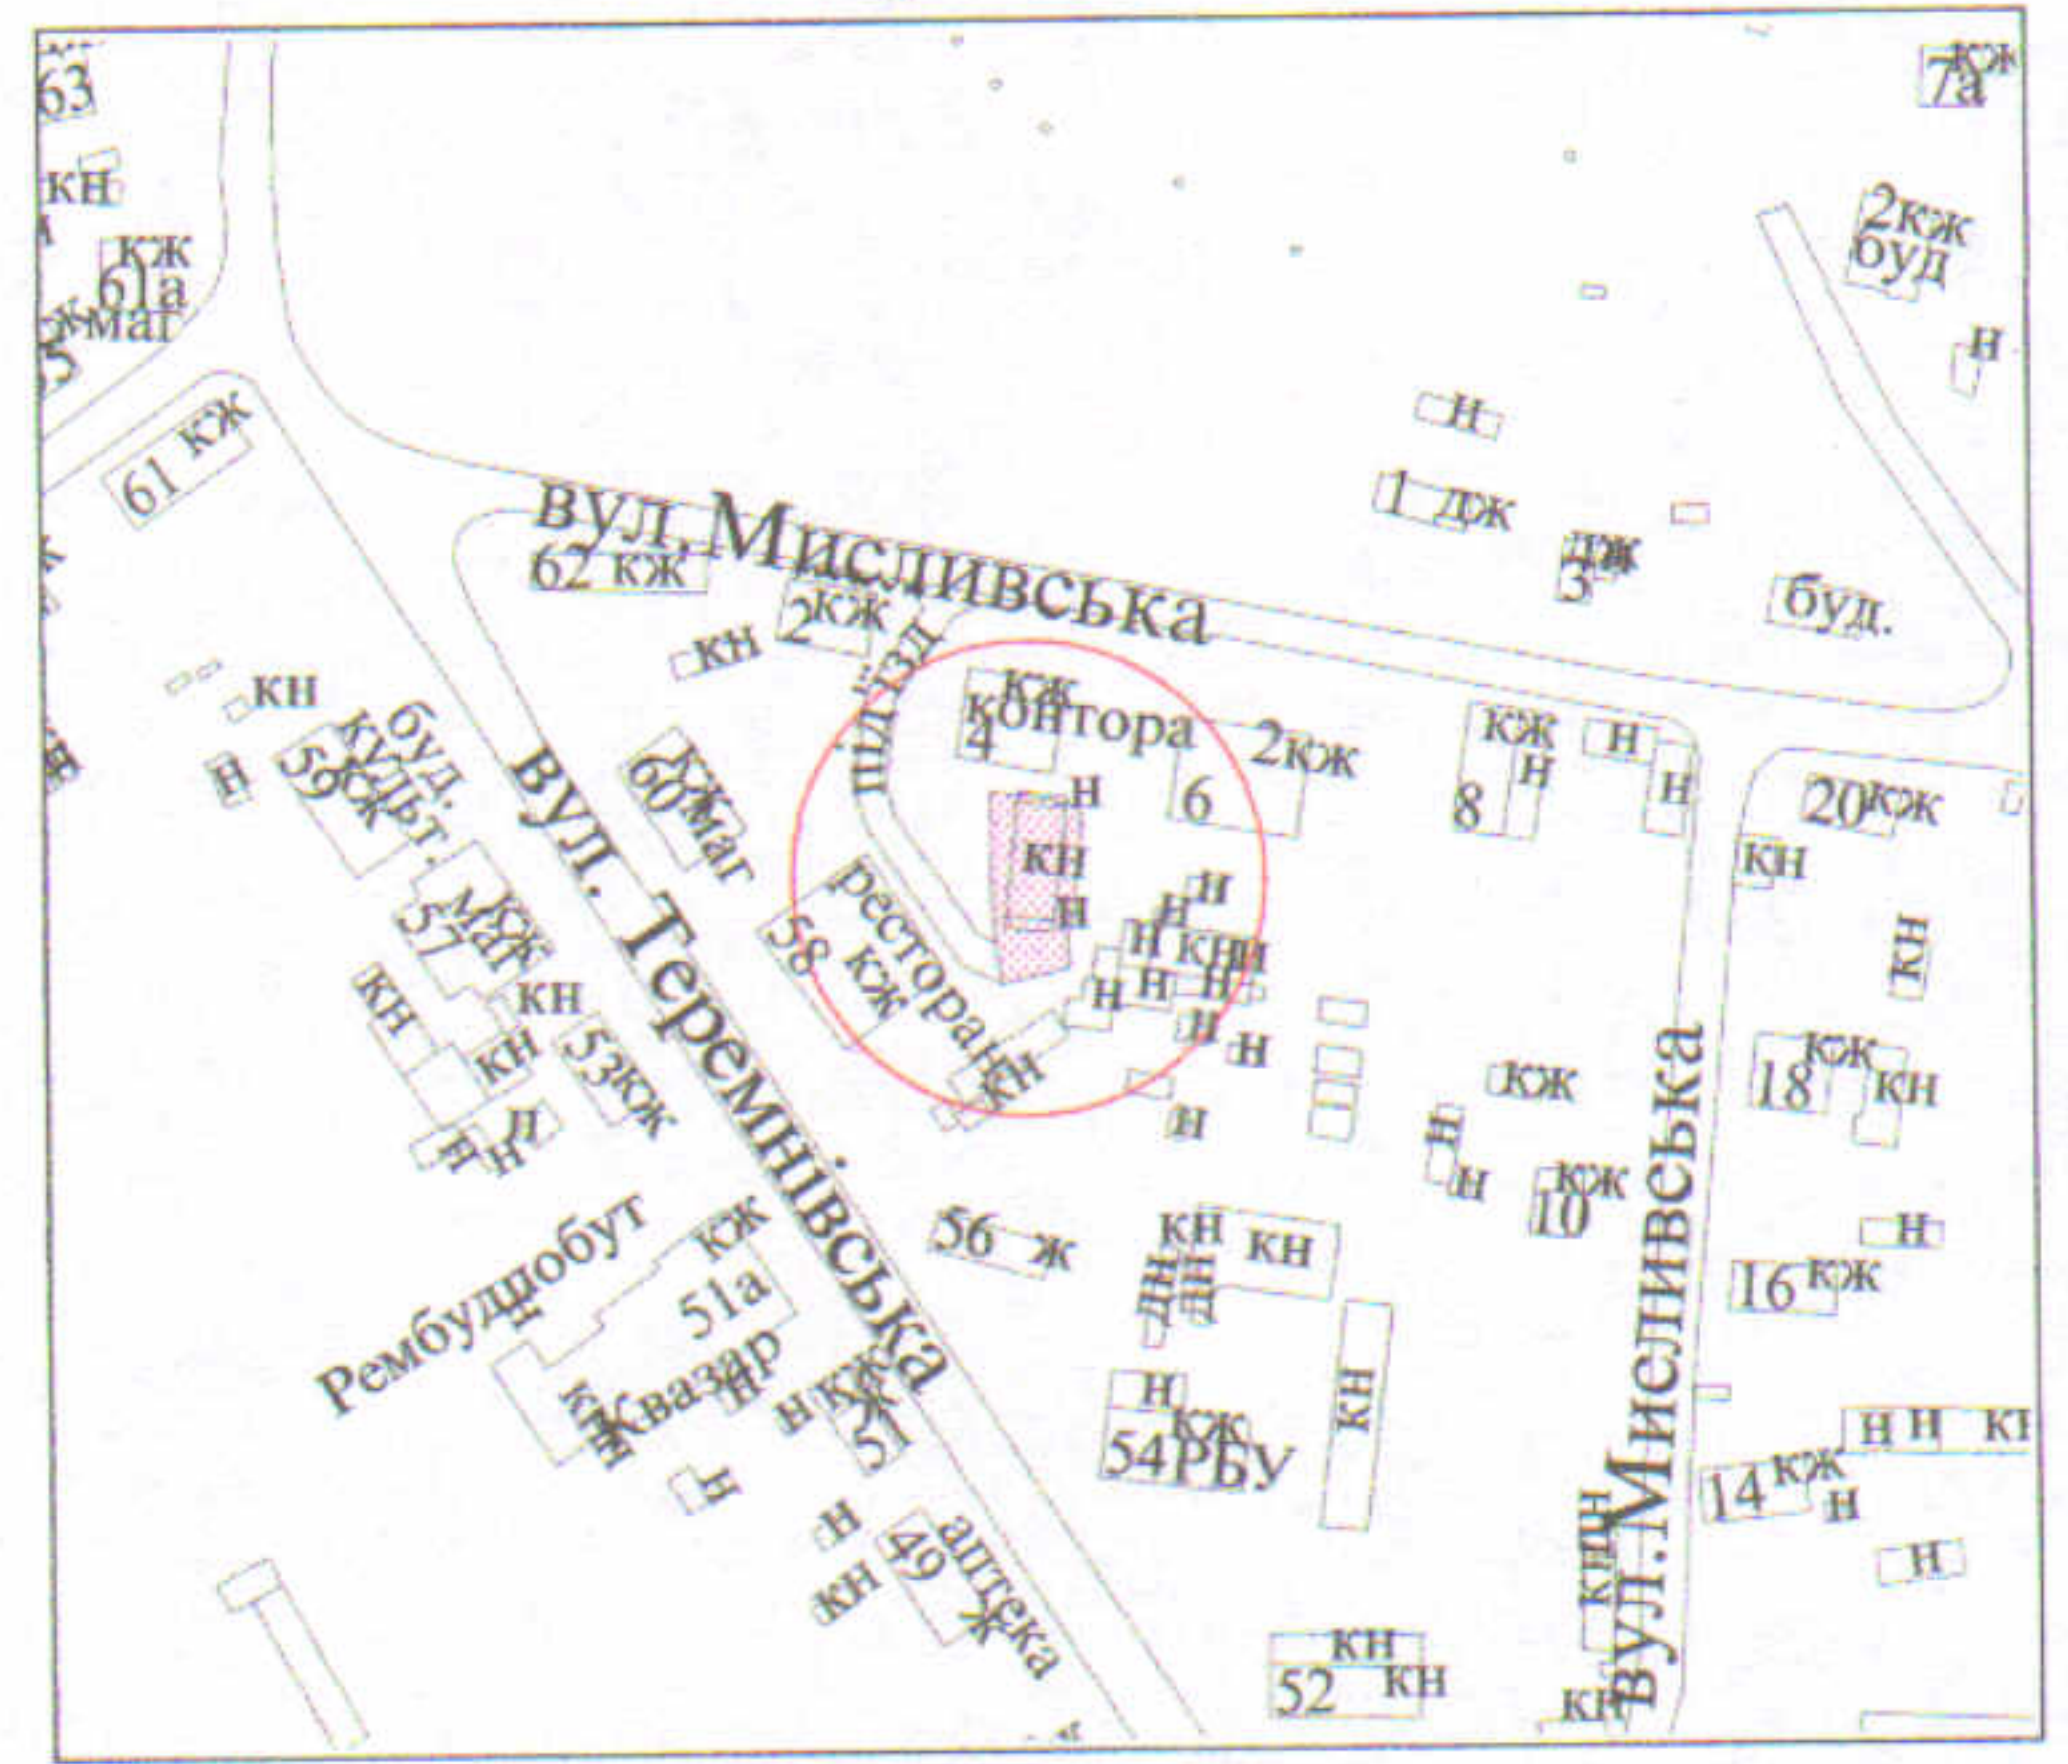

УМОВНІ ПОЗНАЧЕННЯ

- 0,0299 га - земельна ділянка, договір оренди якої поновлюється на новий строк для обслуговування приміщення майстерні по технічному обслуговуванню медичної техніки
- 0,0299 га - земельна ділянка, право оренди на яку зареєстроване в Державному реєстрі речових прав на нерухоме майно від 24.12.2013, номер запису про інше речове право: 4265770, згідно з додатковою угодою про поновлення договору оренди землі від 15.04.2013
- 0,0241 га - землекористування Товариства з обмеженою відповідальністю "Медтехсервіс", СТ "ОРАНТА"
- 0,0130 га - обмеження, встановлені щодо використання земельної ділянки (охоронні зони навколо інженерних комунікацій (01.08) - **каналізація**)

СЕКРЕТАР МІСЬКОЇ РАДИ

Юрій БЕЗПЯТКО



Масштаб 1 : 500			
Підприємство	Площа ділянки (га)	З них	
		в оренду	у власність
ФІЗИЧНА ОСОБА-ПІДПРИЄМЕЦЬ ХОЛОДКОВ ОЛЕКСАНДР ВОЛОДИМИРОВИЧ	0,0299	0,0299	-