

ПЛАН  
земельної ділянки



Кадастровий №: 0710100000:11:001:0002

Адреса: м. Луцьк, вул. Ковельська, 22

Землекористувач:  
громадянин Кухарук Мілетій Іванович

Додаток до рішення міської ради  
№ \_\_\_\_\_ від "\_\_\_" \_\_\_\_\_ 20\_\_ р.

Ситуаційний план

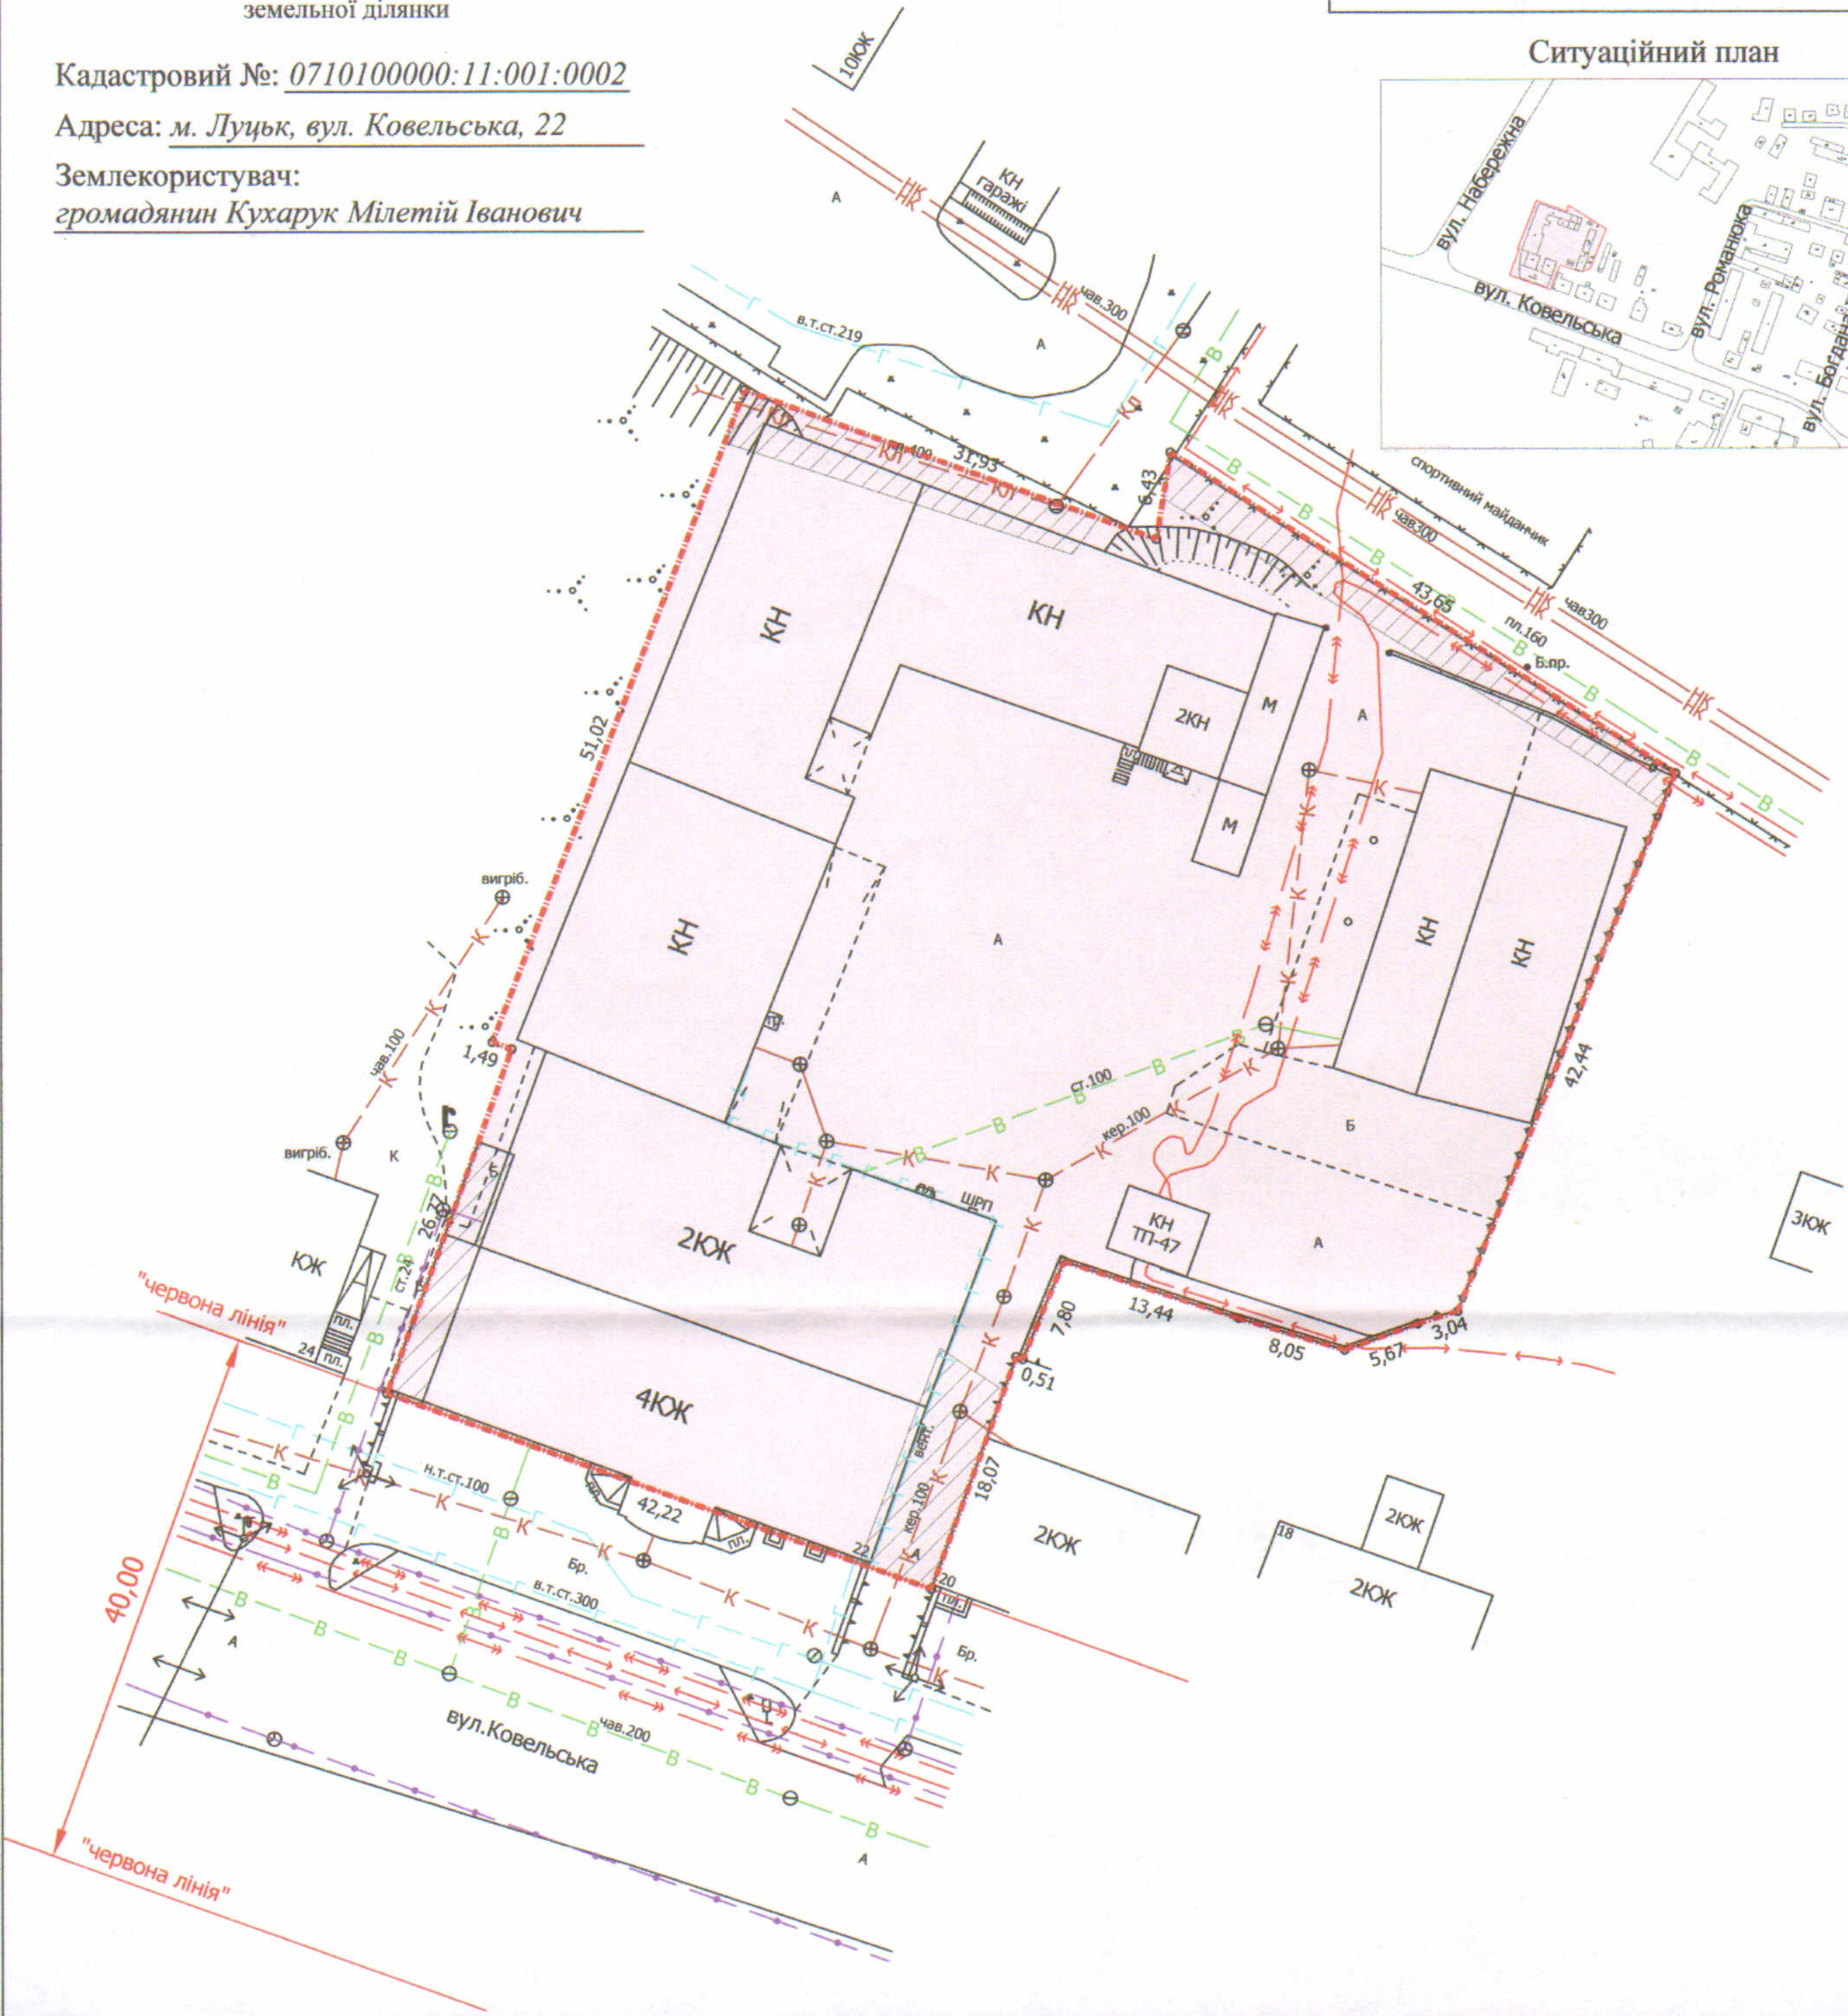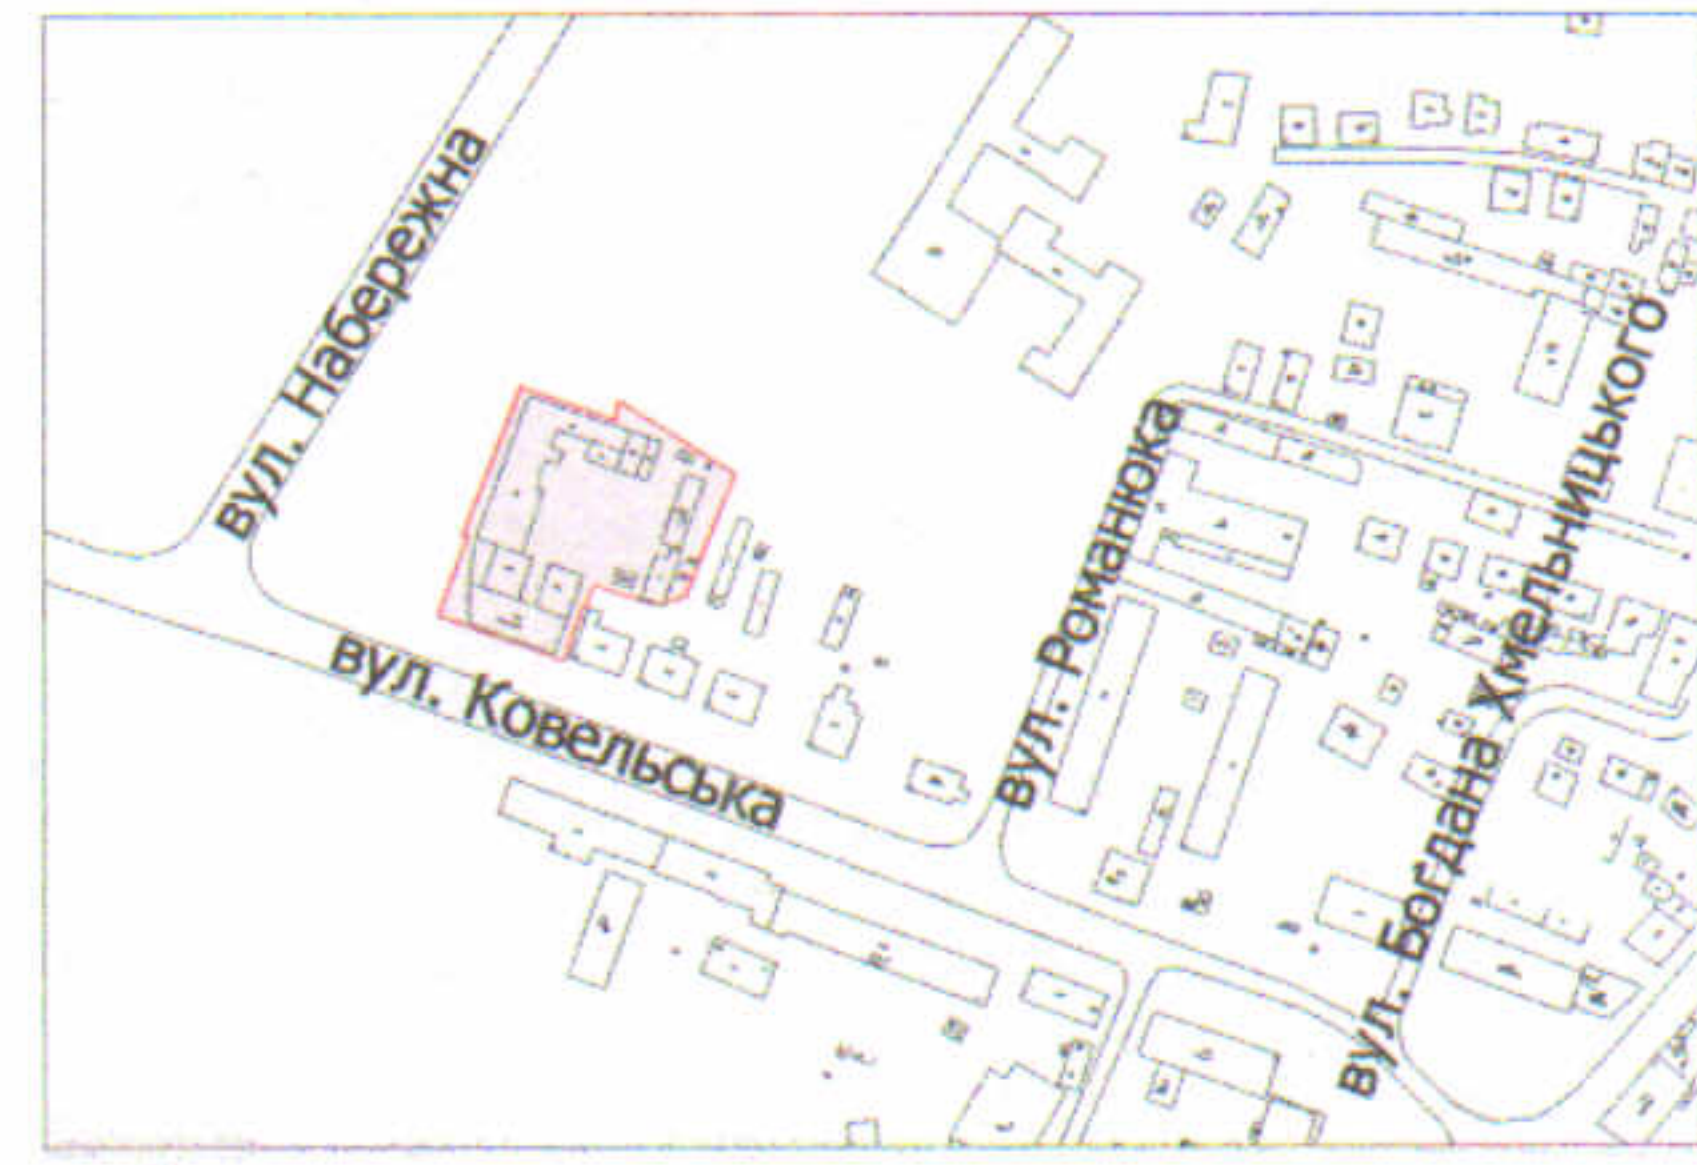

УМОВНІ ПОЗНАЧЕННЯ

- 0,4921 га — земельна ділянка, що надається в оренду для будівництва і обслуговування господарських будівель
- 0,4921 га — земельна ділянка, що була надана в постійне користування ВАТ "Волиньхарчопром", право власності Луцької міської територіальної громади в особі Луцької міської ради зареєстроване в Державному реєстрі речових прав на нерухоме майно 13.12.2019, номер запису: 34678489
- 0,0361 га — обмеження, встановлені щодо використання земельної ділянки (охоронні зони навколо інженерних комунікацій (01.08) - водопровід, каналізація, підземна кабельна лінія електропередачі)

СЕКРЕТАР МІСЬКОЇ РАДИ \_\_\_\_\_ Юрій БЕЗПЯТКО

Директор	<i>[Signature]</i>	Завідський В.М.
Перевіряючий	<i>[Signature]</i>	Завідський В.М.
Виконав	<i>[Signature]</i>	Сінож О.П.

ПІП "Луцькземресурс"

Масштаб 1: 500		
Площа ділянки (га)	З них	
	у власність	в оренду
0,4921	-	0,4921