Додаток до рішення міської ради
№ _____ від "__"_____ 20__ р.

ПЛАН
земельної ділянки

Адреса: *м. Луцьк, вул. Дубнівська, 60*

Землекористувач:
ТОВАРИСТВО З ОБМЕЖЕНОЮ ВІДПОВІДАЛЬНІСТЮ "ЕКОБУД-ОВВО"

Ситуаційний план

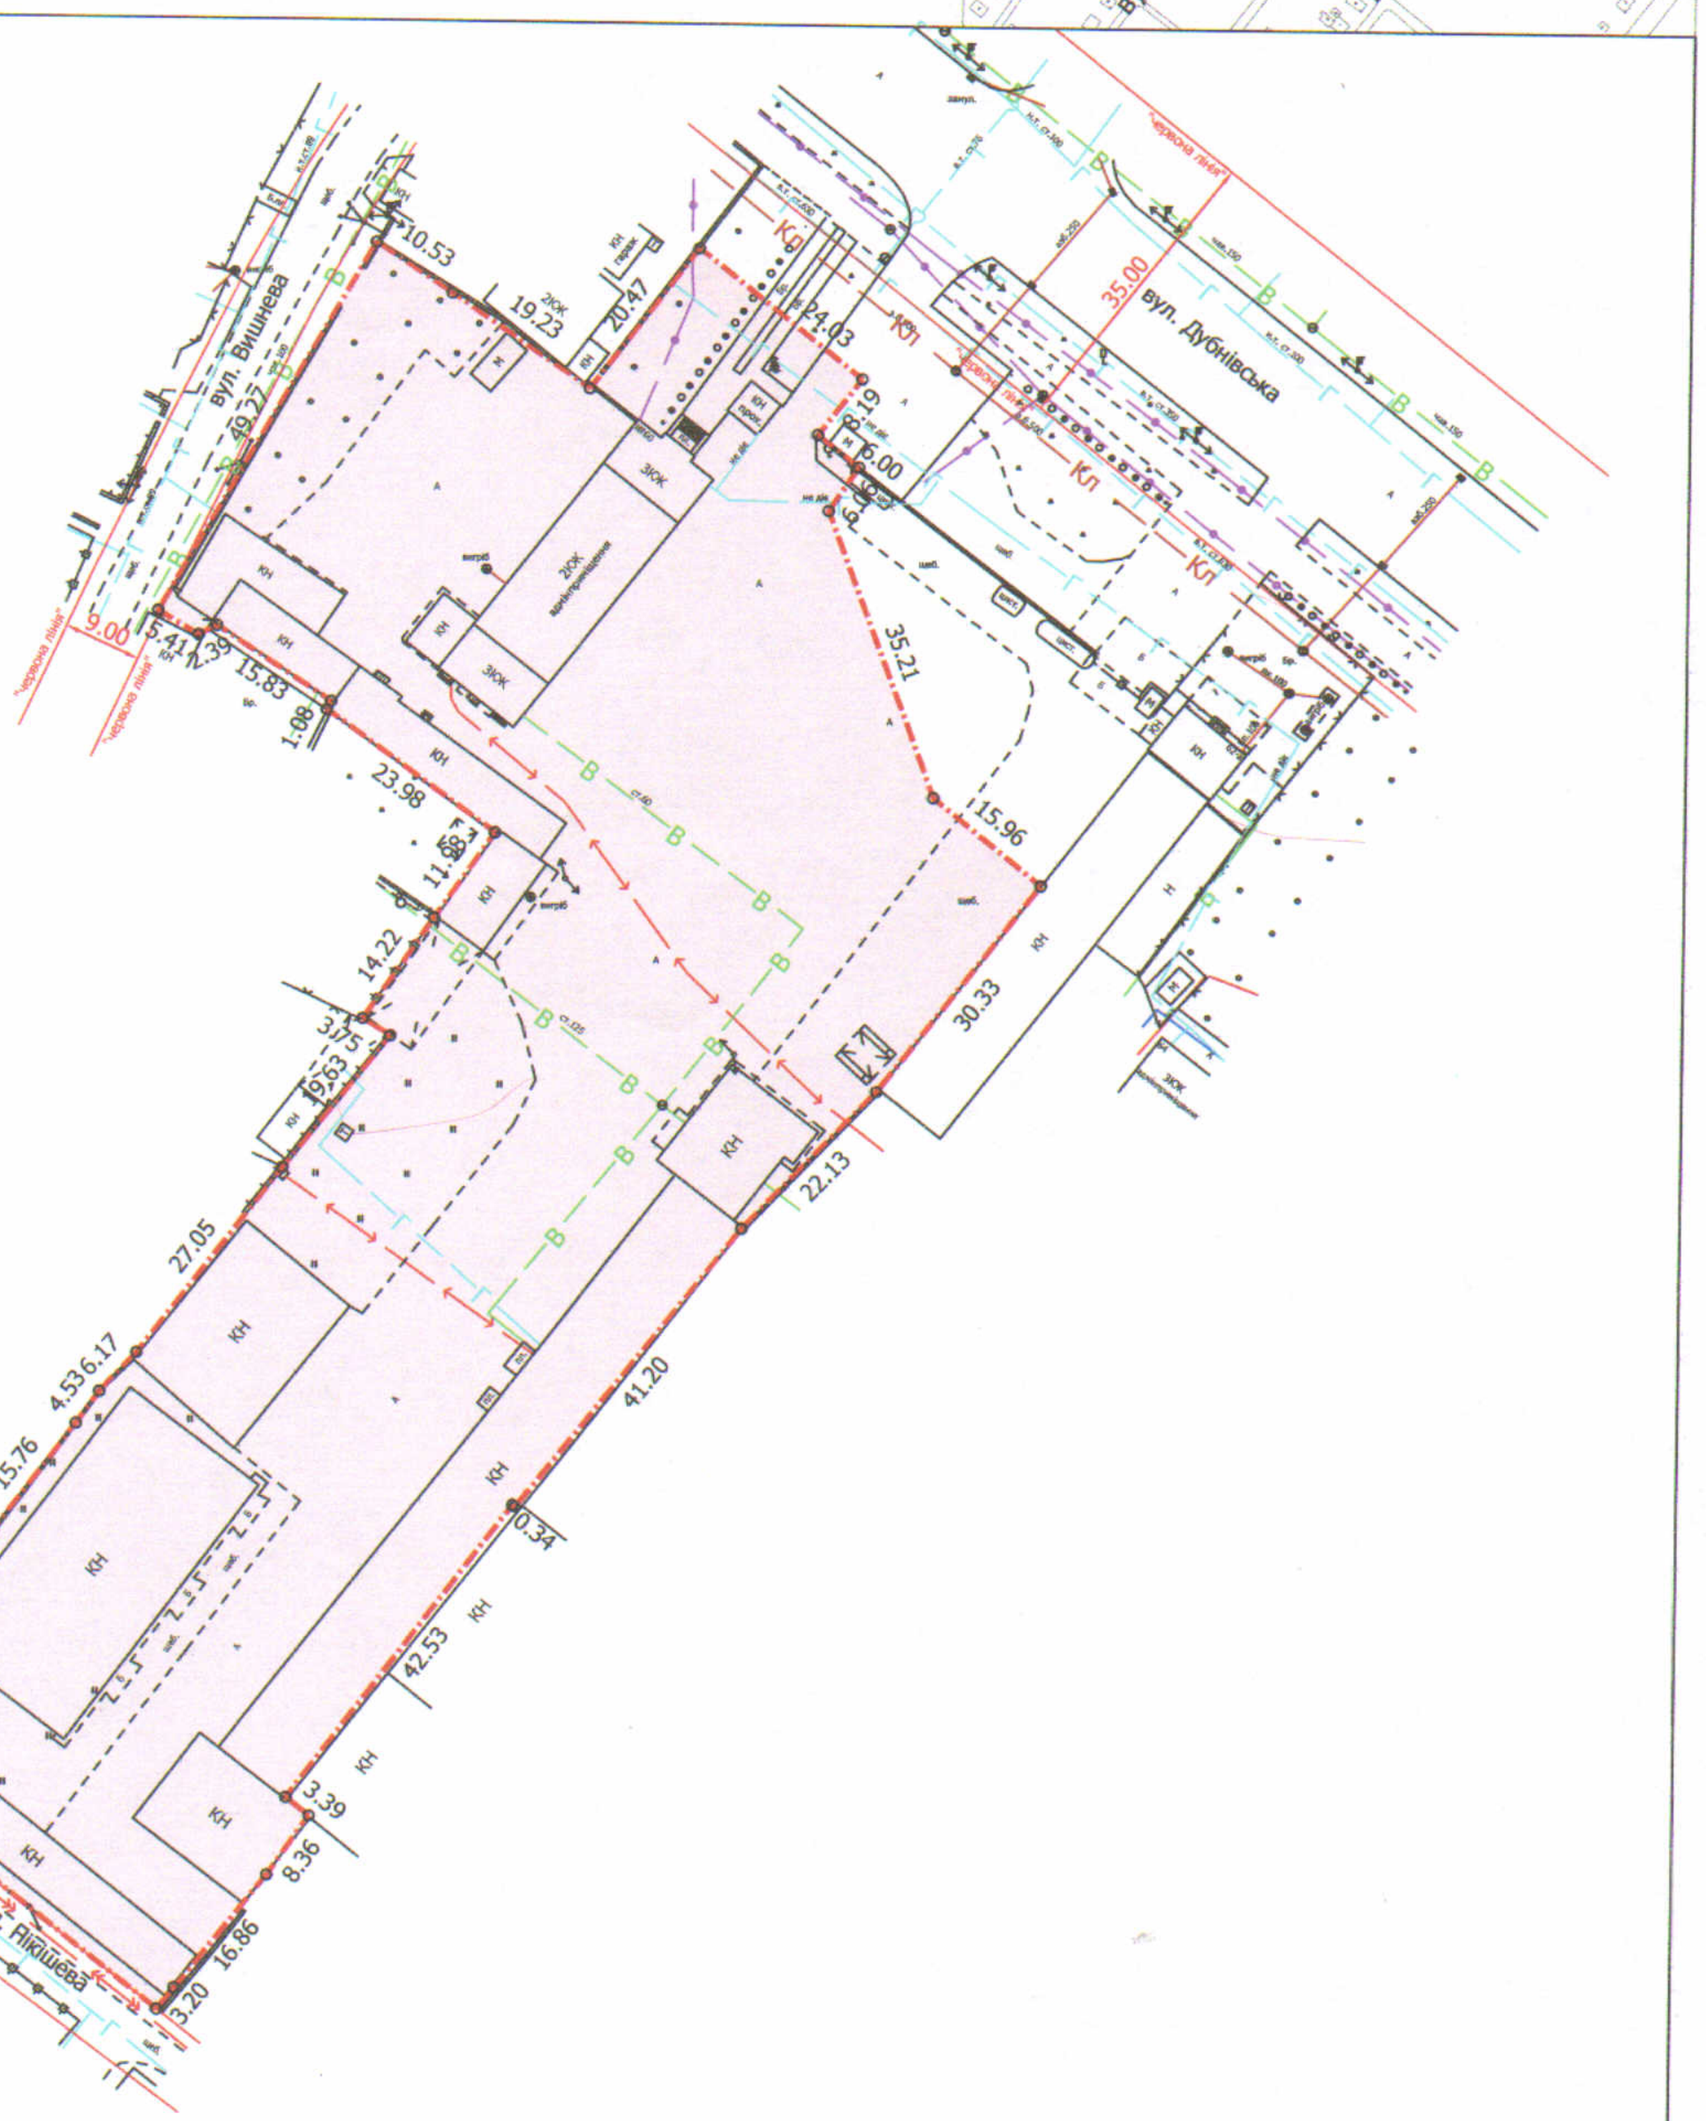

УМОВНІ ПОЗНАЧЕННЯ

1,1230 га — земельна ділянка у постійному користуванні ТОВ "ЕКОБУД-ОВВО", згідно з державним актом на право постійного користування землею від 14.04.1997 за № 259 (II-ВЛ № 000200) для обслуговування виробничої бази

СЕКРЕТАР МІСЬКОЇ РАДИ _____ Юрій БЕЗПЯТКО

Директор		Завадський В.М.	Масштаб 1: 1000
Перевірив		Завадський В.М.	
Виконав		Кунц О.Ю.	

ПП "Луцькземресурс"

Площа ділянки (га)	З них	
	у власність	в постійному користувані
1,1230	-	1,1230