
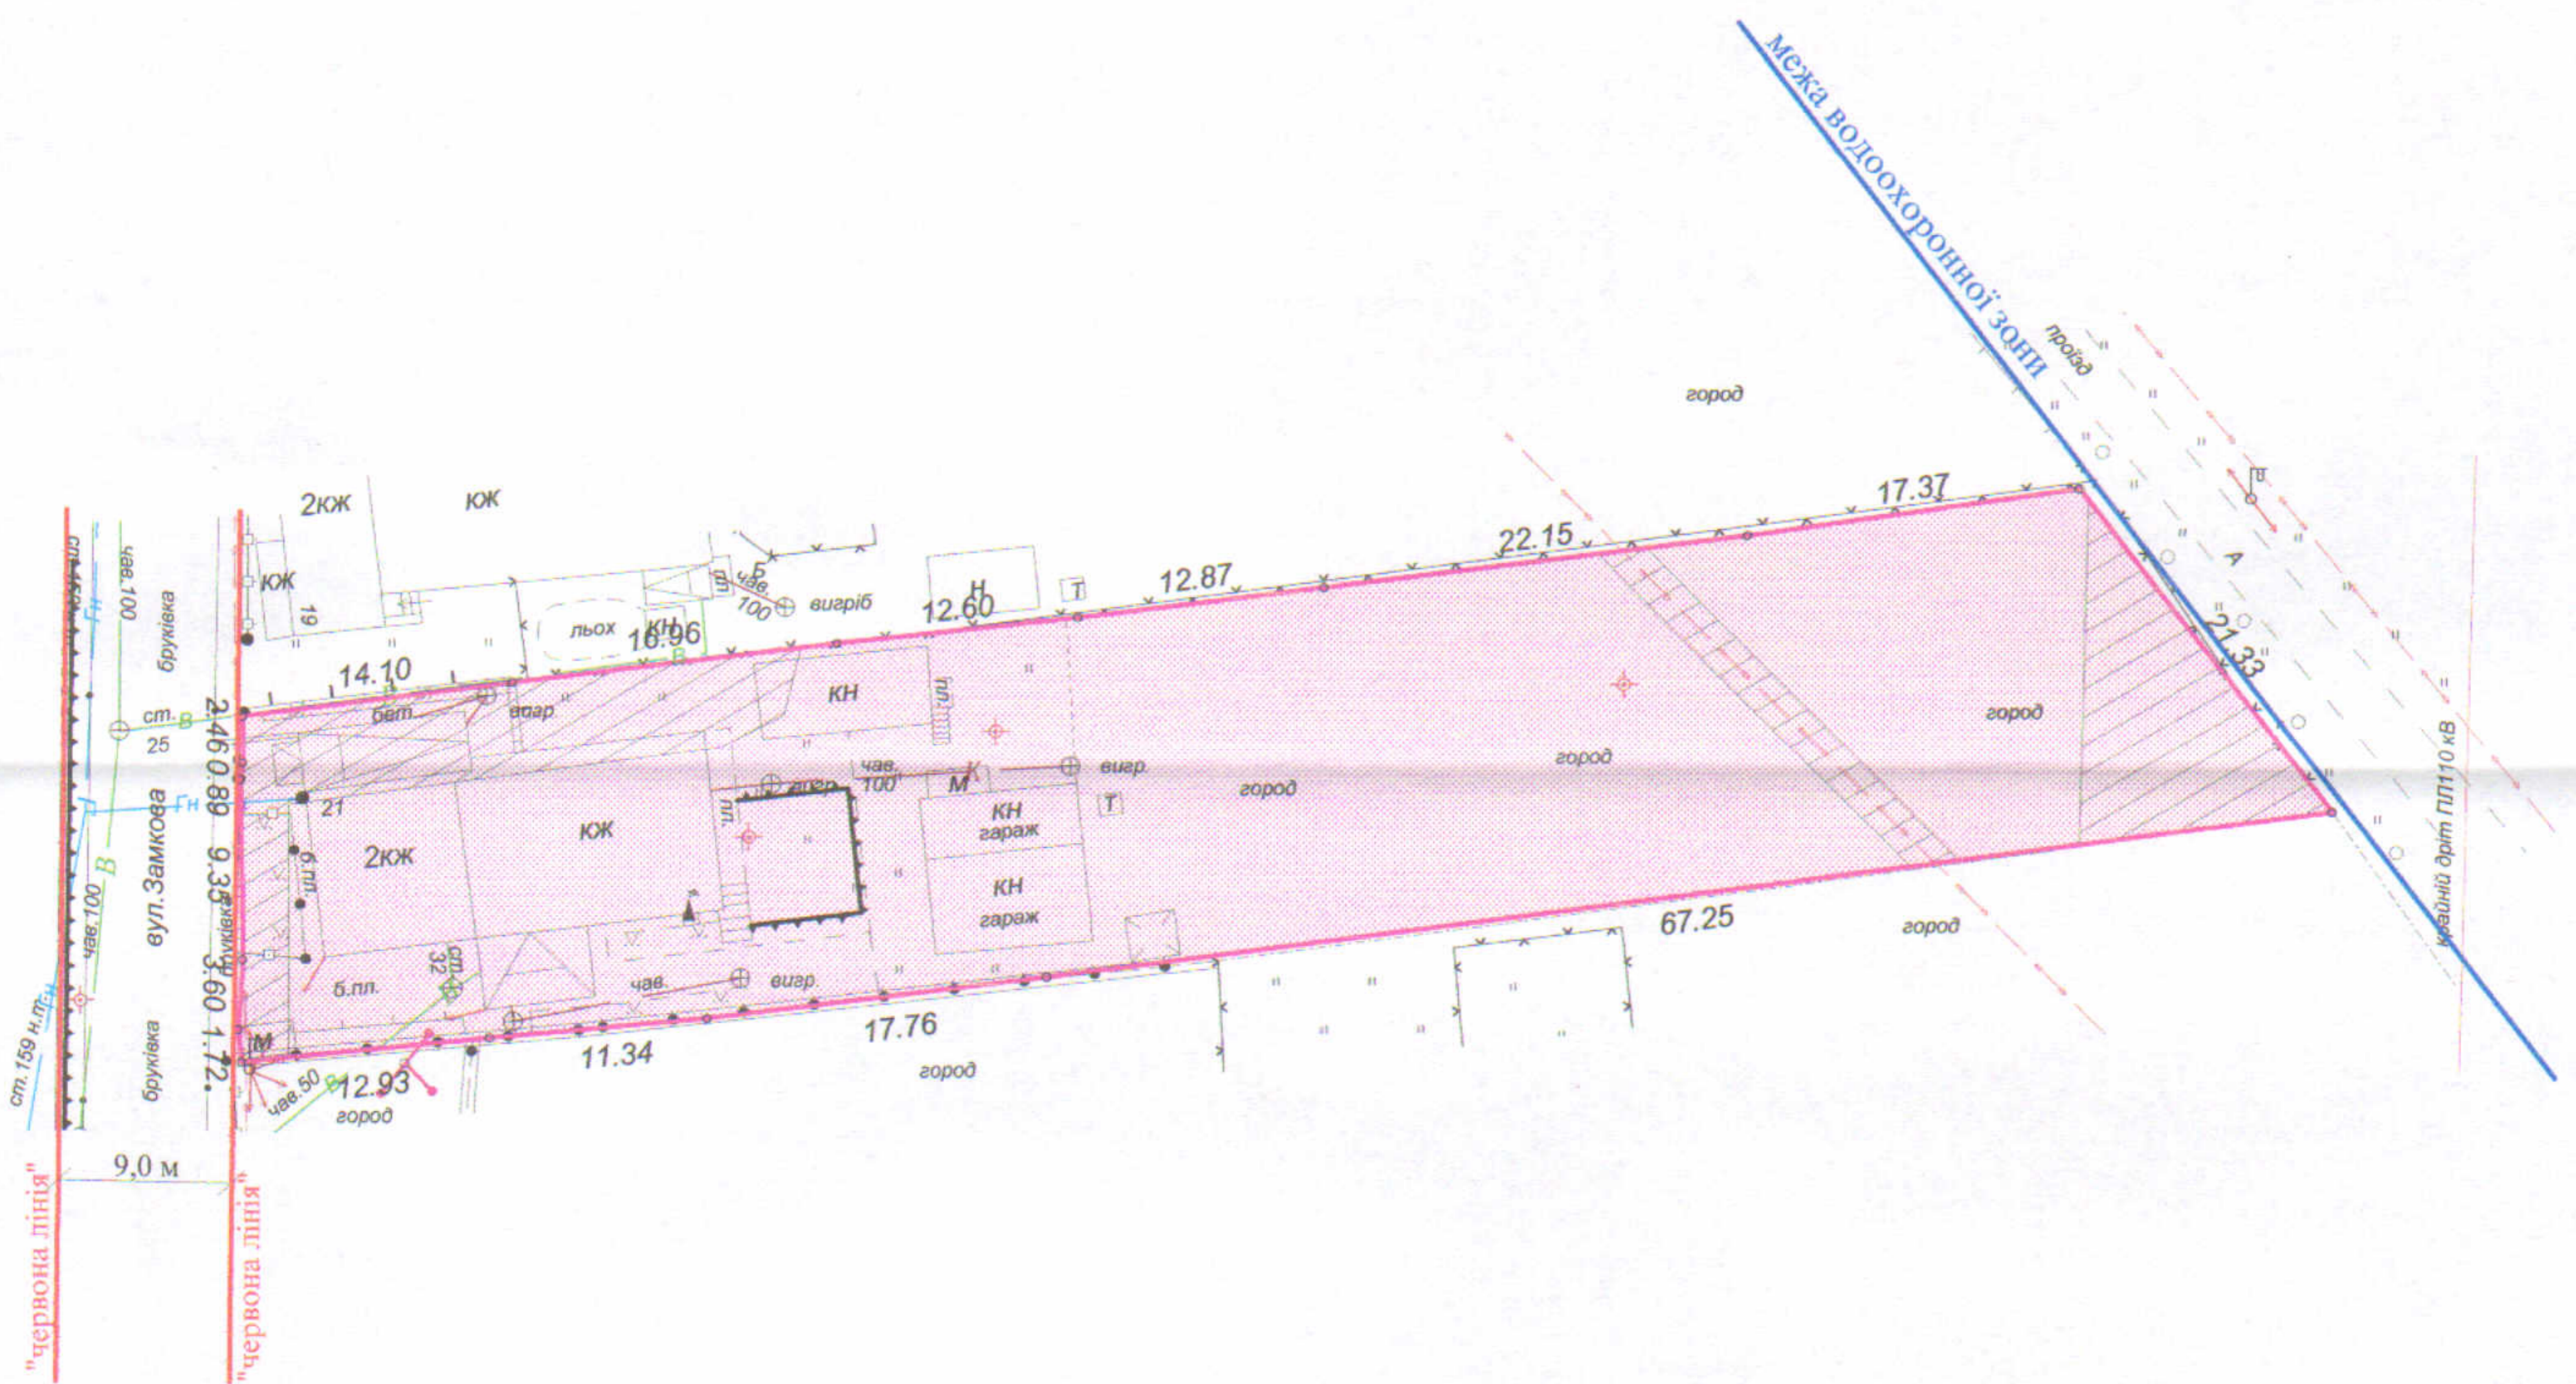


ПЛАН
земельної ділянки

Ситуаційна схема

Кадастровий №: 0710100000:11:101:0075
 Адреса: м. Луцьк, вул. Замкова, 21
 Землекористувач: громадянка Дадак Юлія Олегівна
громадянин Гонанчук Леонід Луцієвич
громадянка Сергушко Ольга Миколаївна

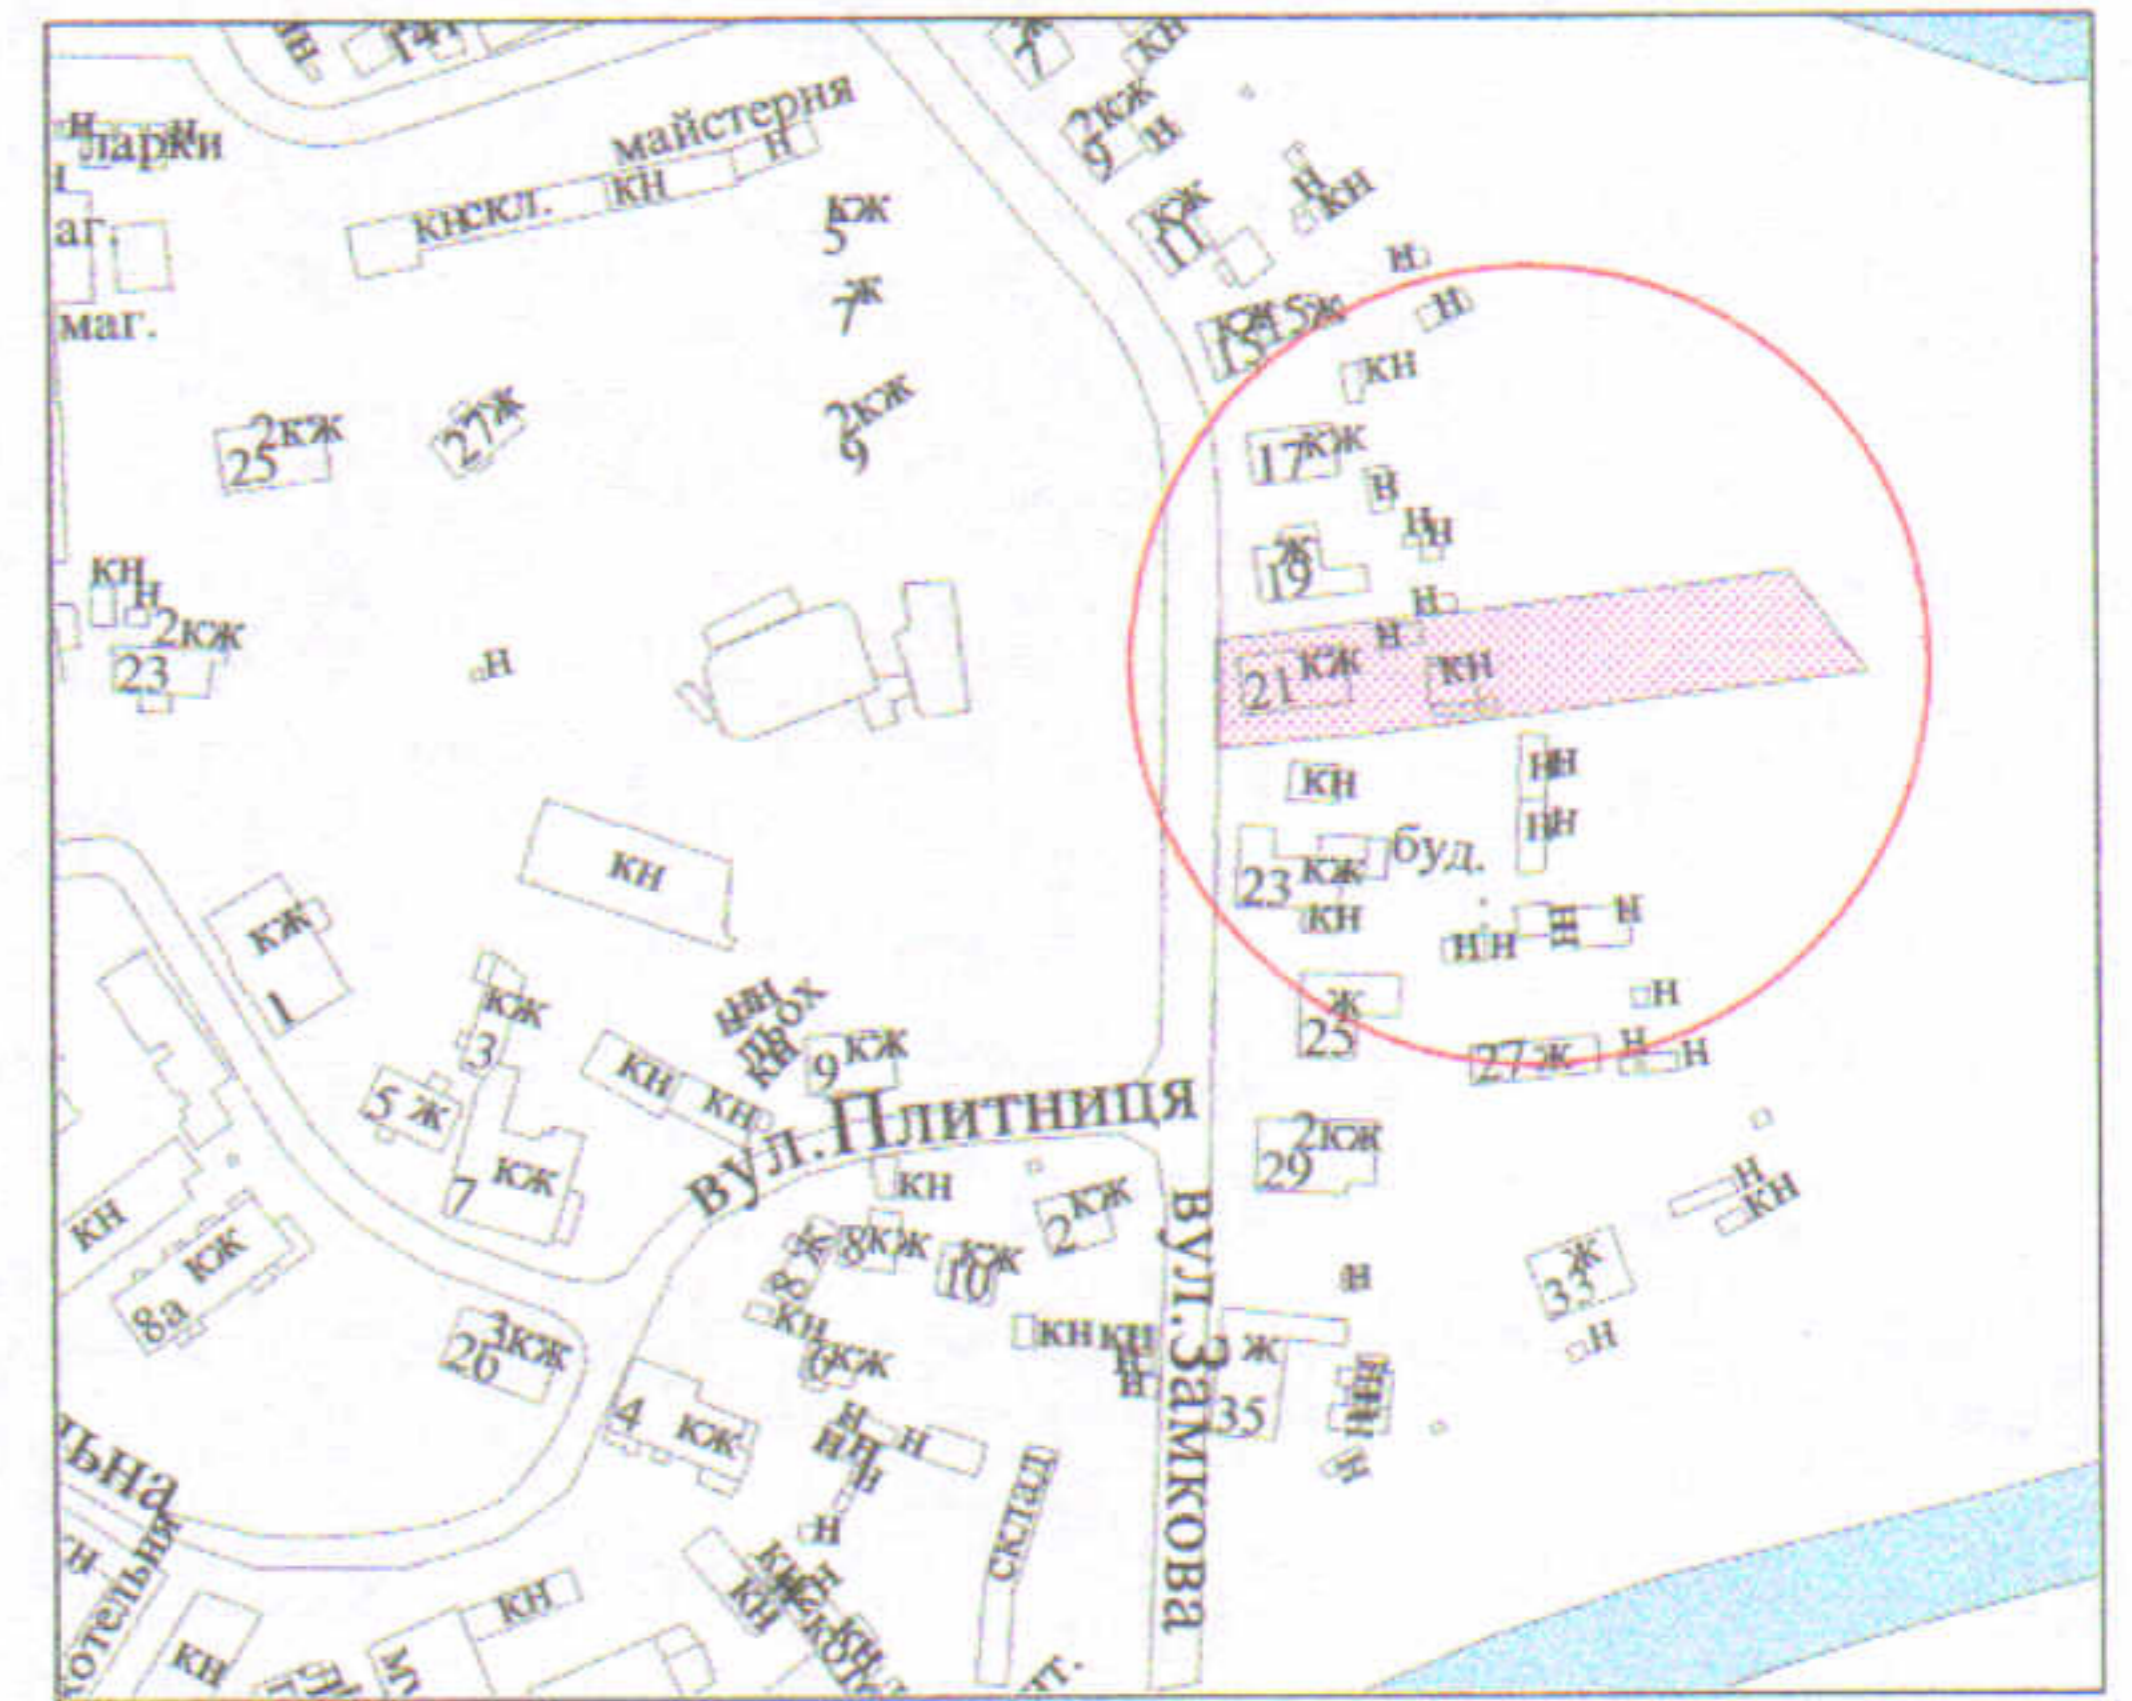

УМОВНІ ПОЗНАЧЕННЯ

- 0,1882 га - земельна ділянка, що надається в оренду для будівництва та обслуговування жилого будинку, господарських будівель і споруд
- 0,1882 га - земельна ділянка, що була надана в оренду громадянам Гонанчуку Л.Л., Сергушко І.С., Дядію С.В. згідно з договором оренди землі від 10.08.2010 за № 041007700353
- 0,0331 га - обмеження, встановлені щодо використання земельної ділянки (охоронні зони навколо інженерних комунікацій (01.08) - водопровід, повітряні лінії електропередачі, підземні кабельні лінії електропередачі)

СЕКРЕТАР МІСЬКОЇ РАДИ

Юрій БЕЗПЯТКО

Підприсемерь О.В. Холодков ФІЗИЧНА ОСОБА-ПІДПРИЄМЕЦЬ ХОЛОДКОВ ОЛЕКСАНДР ВОЛОДИМИРОВИЧ		Масштаб 1 : 500	
		Площа ділянки (га)	3 них
		0,1882	у власність в оренду
		-	0,1882