ПЛАН
земельної ділянки

Додаток до рішення міської ради
№ _____ від "__"_____ 20__ р.

Кадастровий номер: *0710100000:22:068:0147*

Адреса: *м. Луцьк, вул. В'ячеслава Чорновола, 1-д, гараж № 1*

Землекористувач:
громадянка Карабан Ольга Леонідівна

Ситуаційна схема

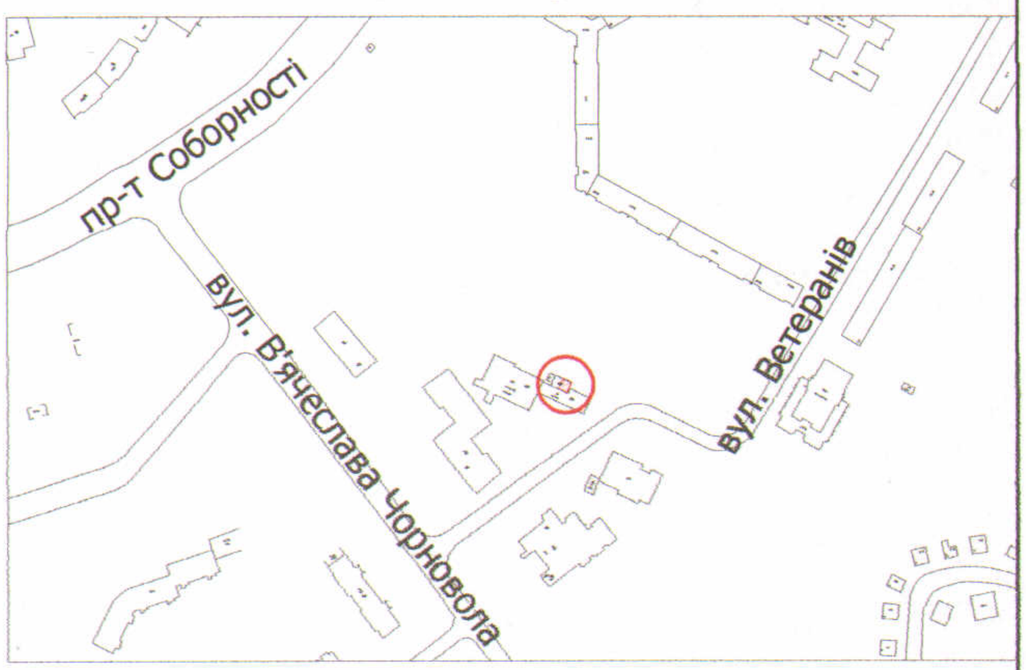

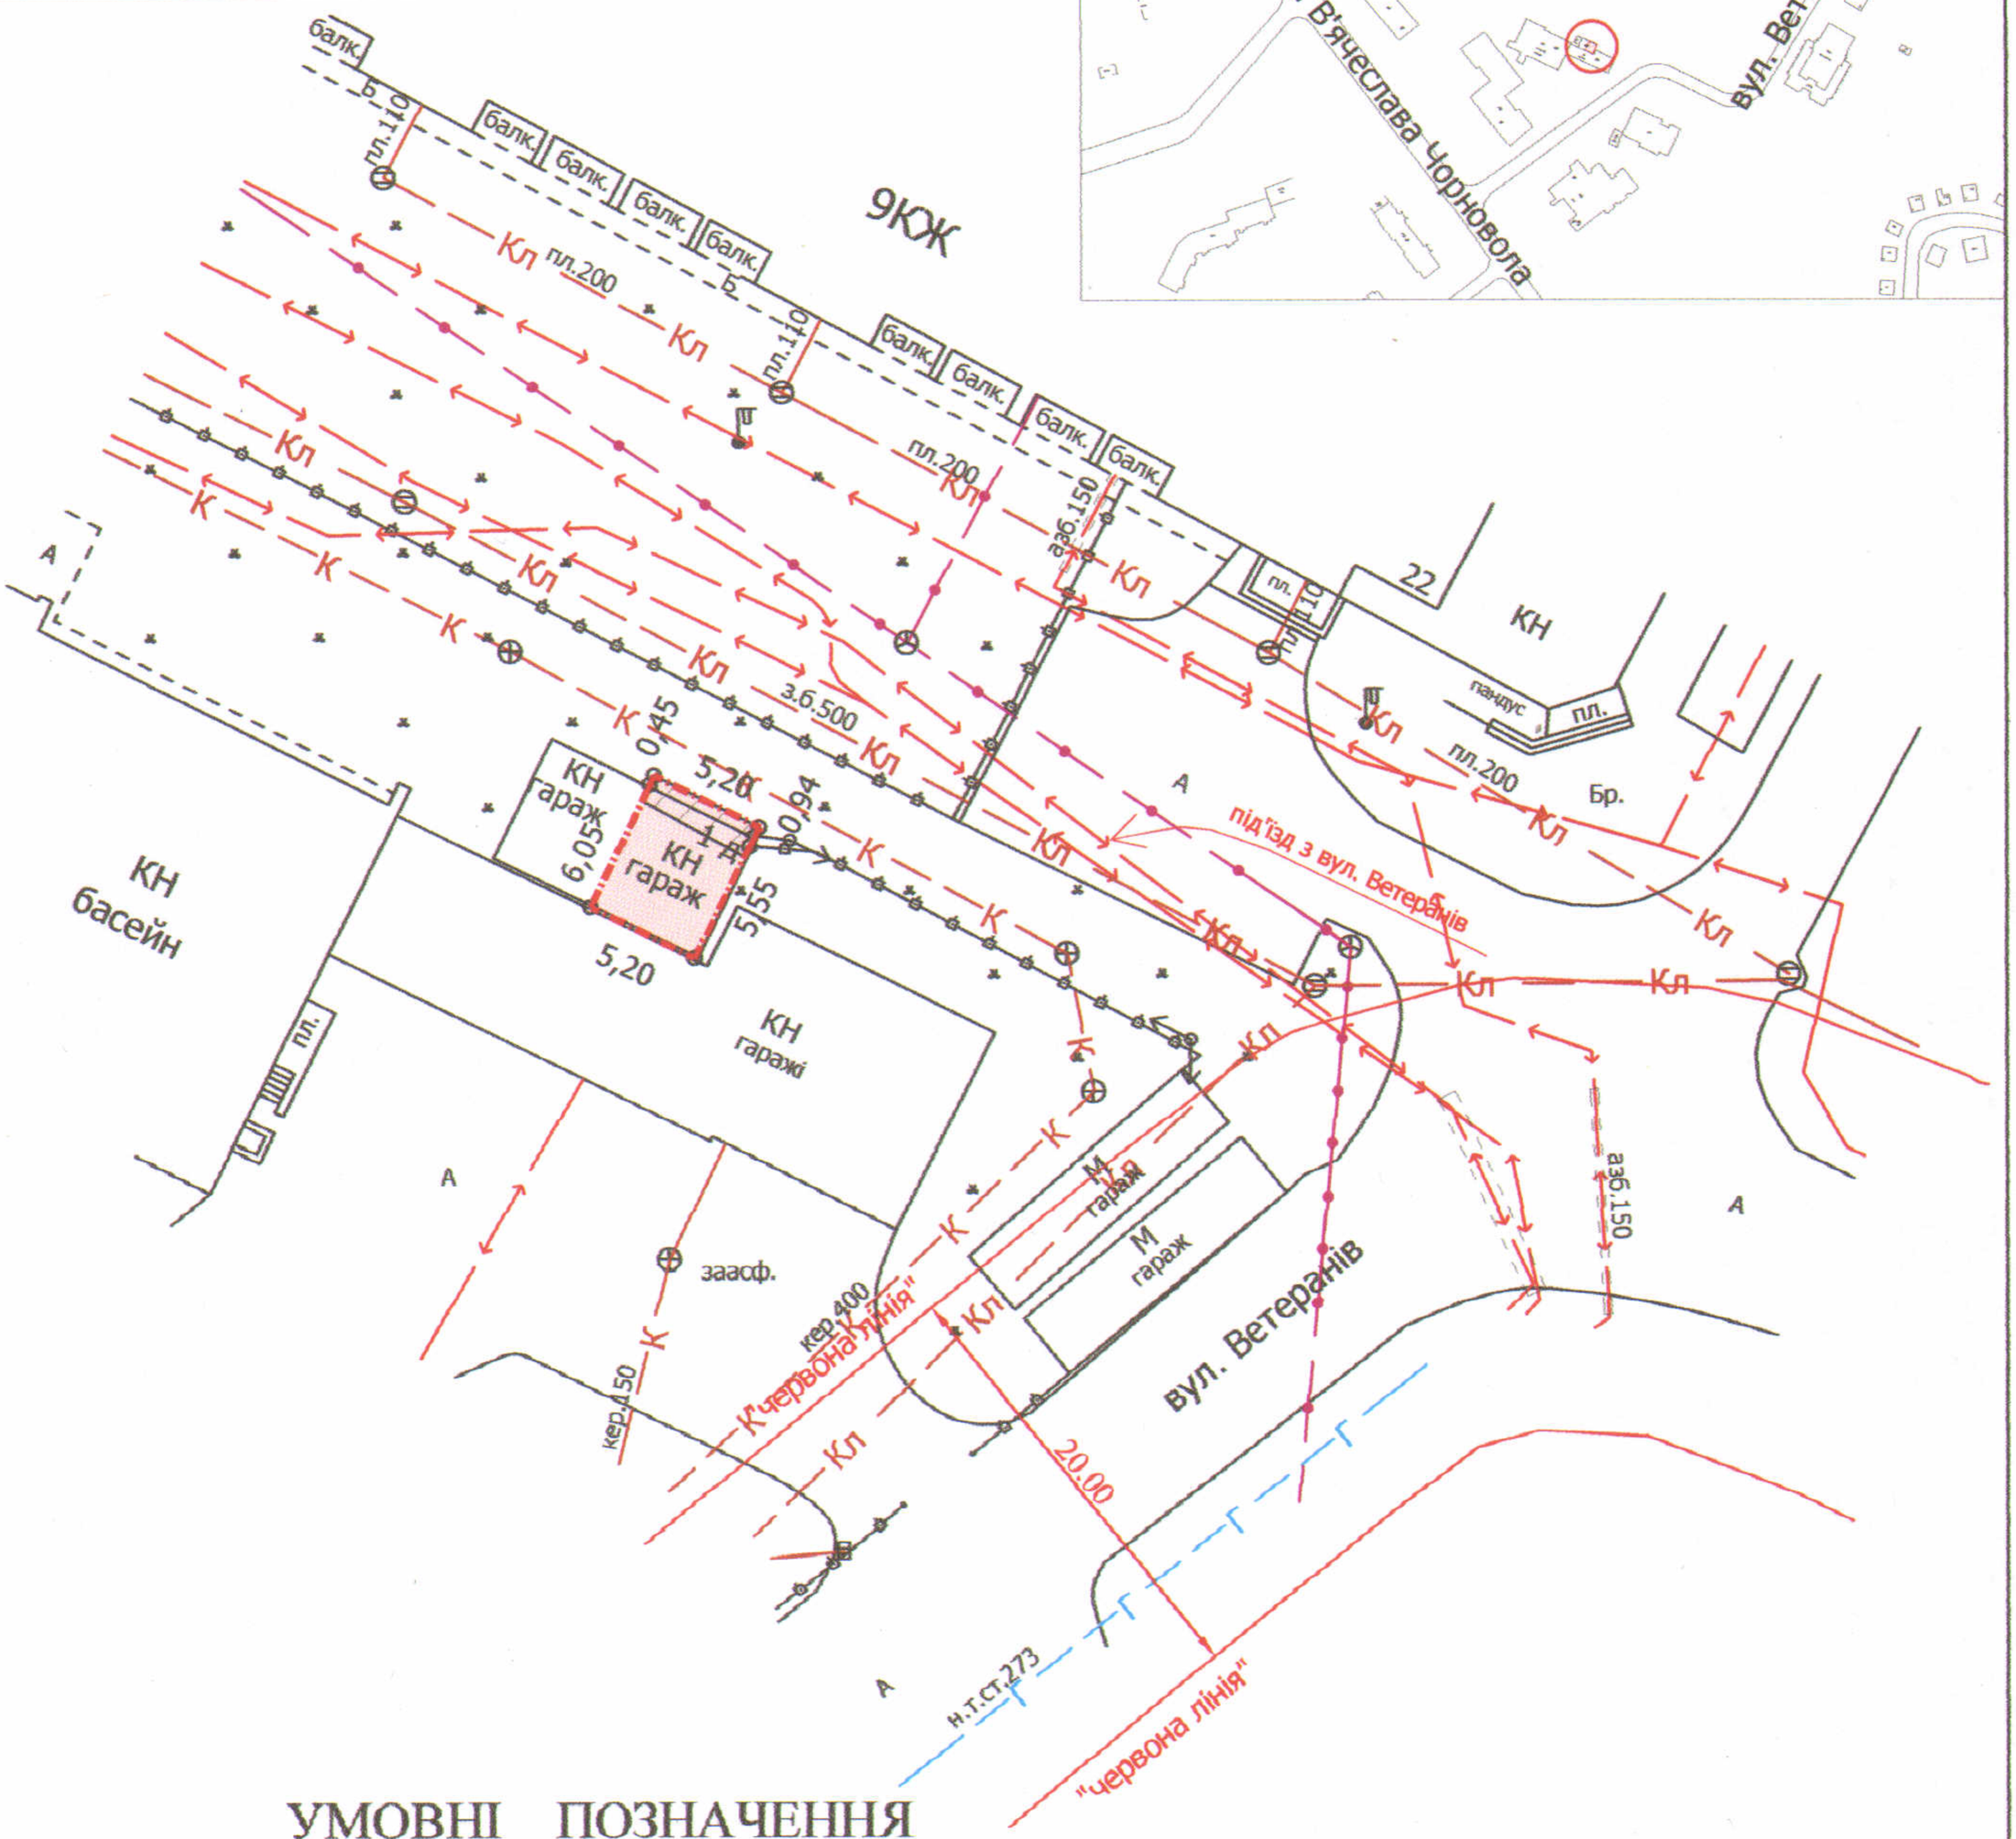

УМОВНІ ПОЗНАЧЕННЯ

0,0034 га — земельна ділянка, що передається у власність для будівництва та обслуговування цегляного гаража (В.02.05 - для будівництва індивідуальних гаражів)

0,0006 га — обмеження, встановлені щодо використання земельної ділянки (охоронні зони навколо інженерних комунікацій (01.08) - каналізація)

СЕКРЕТАР МІСЬКОЇ РАДИ _____ Григорій ПУСТОВІТ

Директор		Завадський В.М.	Масштаб 1: 500
Перевірив		Завадський В.М.	
Виконав		Кунц О.Ю.	

ПП "Луцькземресурс"

Площа ділянки (га)	З них	
	у власність	в оренду
0,0034	0,0034	-