

ПЛАН
земельної ділянки

Додаток до рішення міської ради
№ _____ від "___" _____ 20__ р.



Кадастровий №: 0710100000:34:066:0144

Адреса: м. Луцьк, вул. Рівненська, 119

Землекористувач:

Комунальне підприємство "ПАРКИ ТА СКВЕРИ м.ЛУЦЬКА"

Ситуаційний план

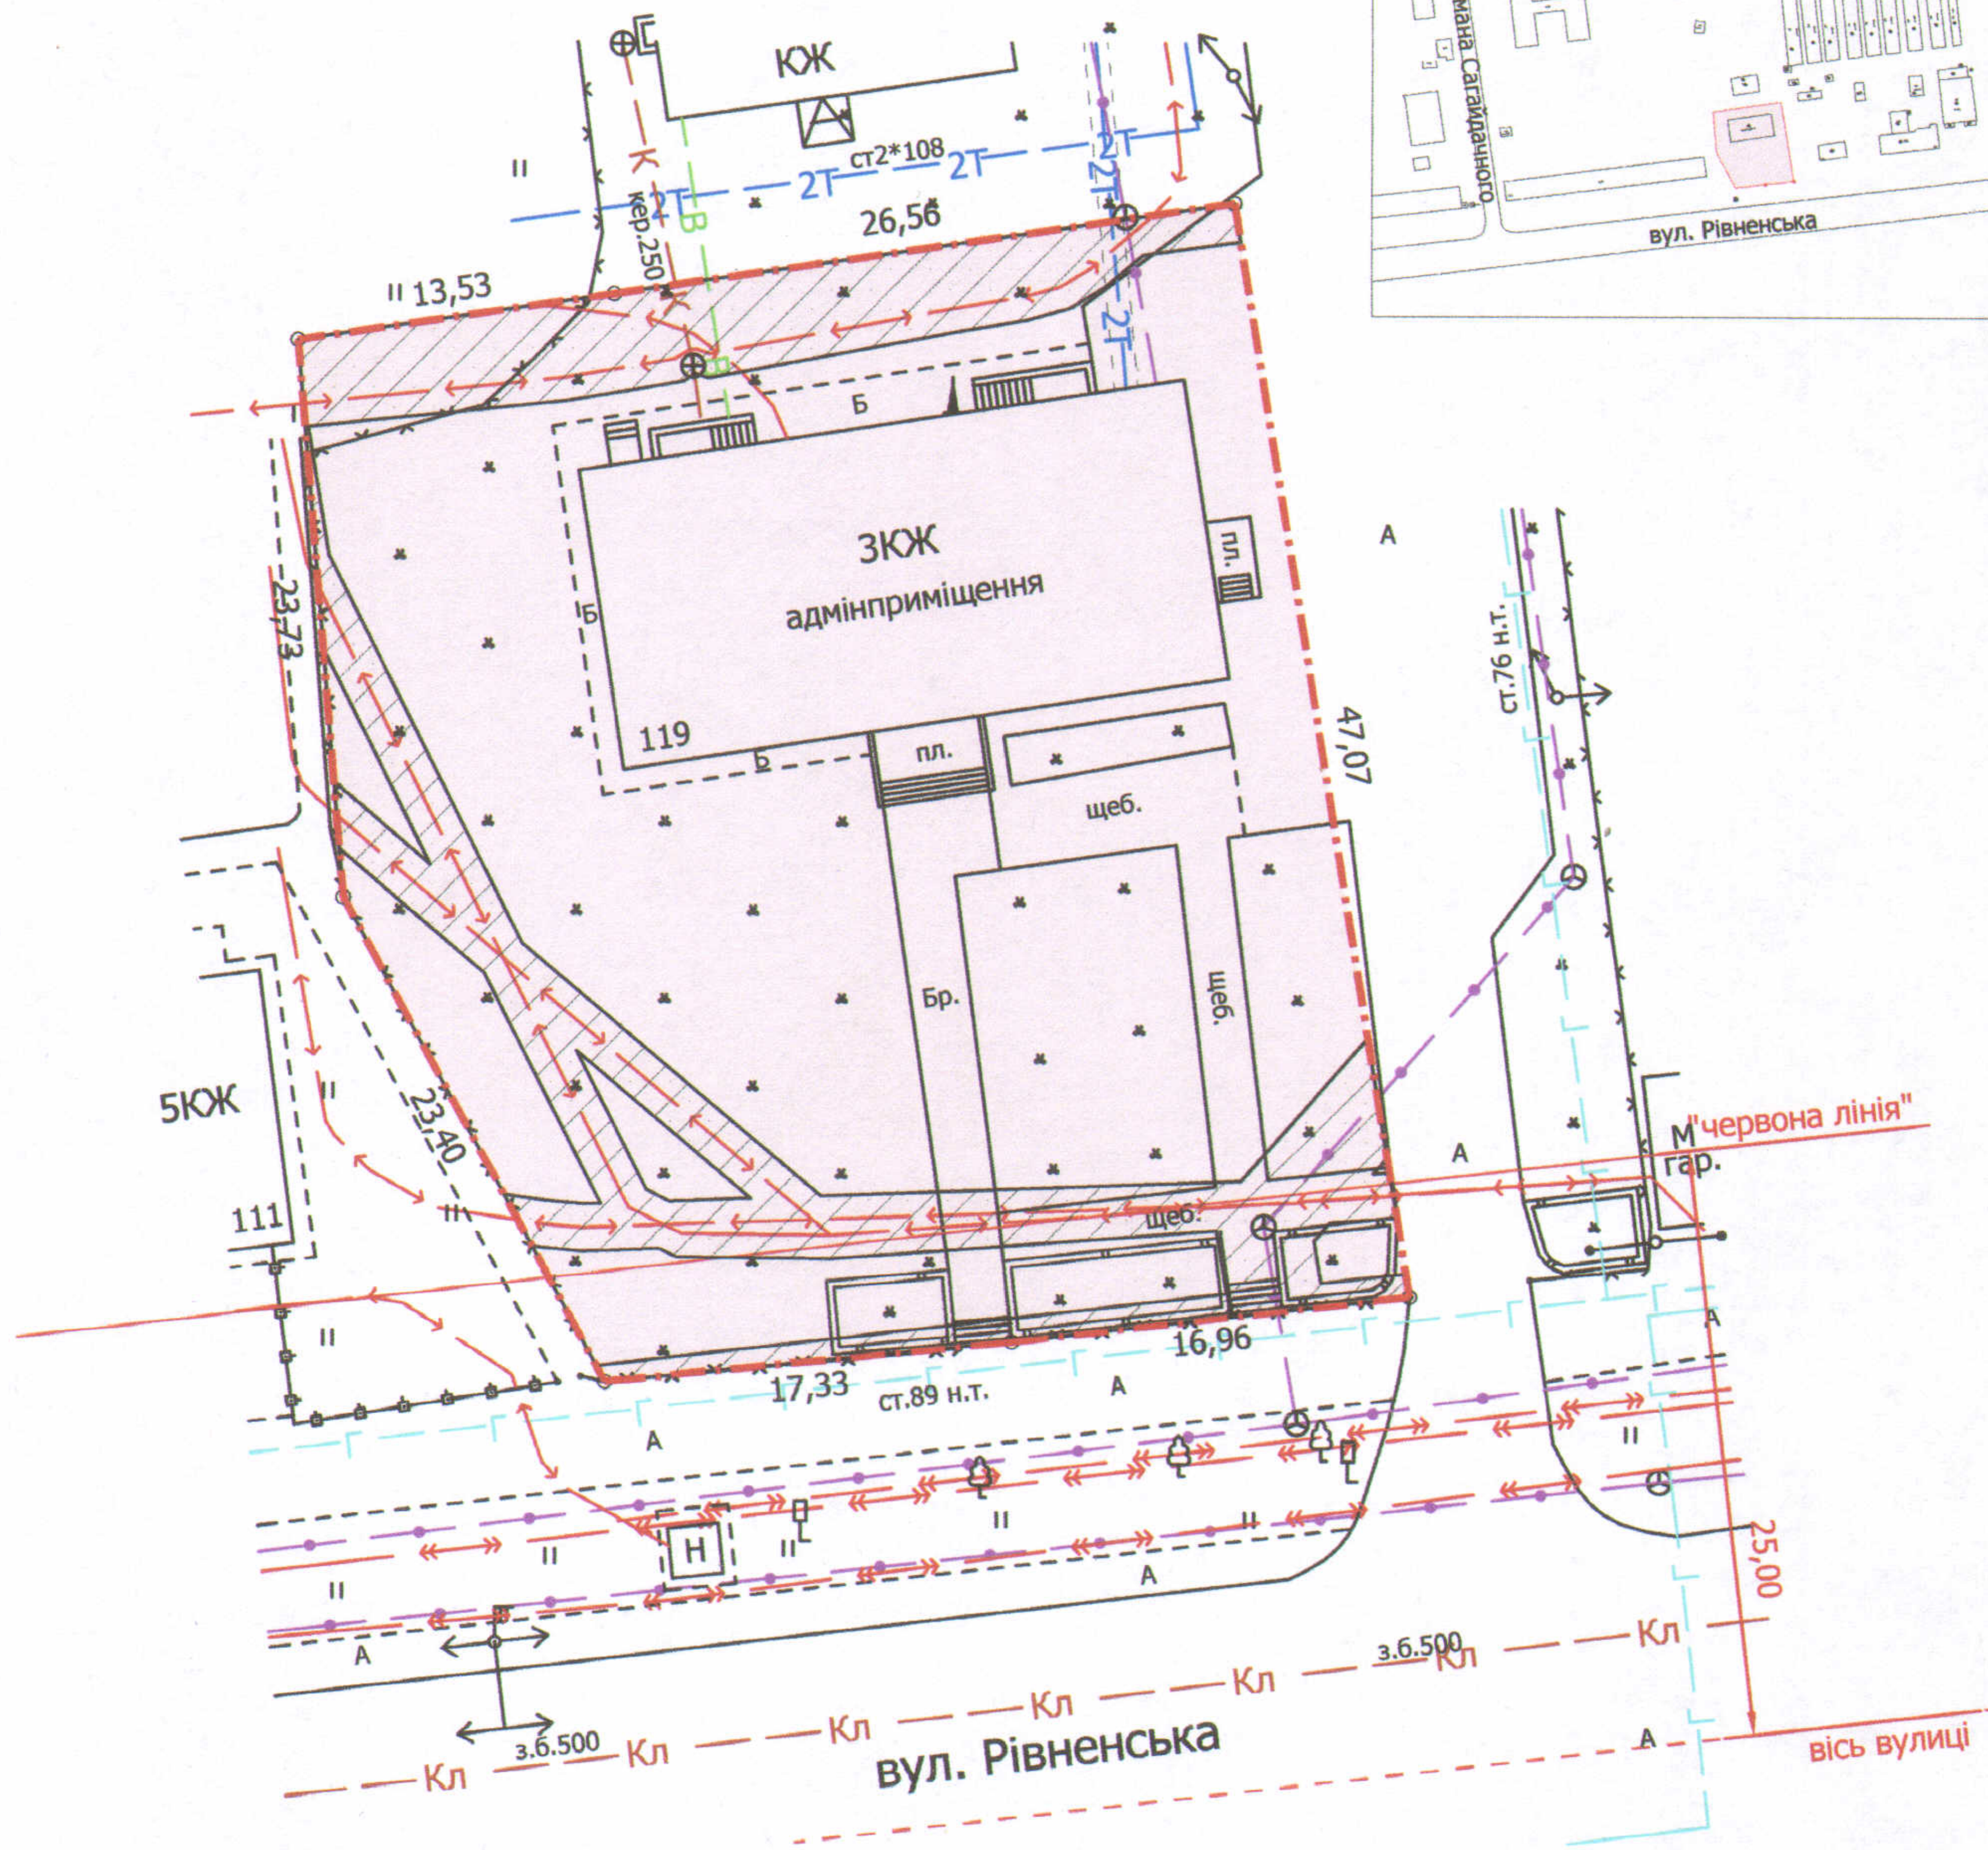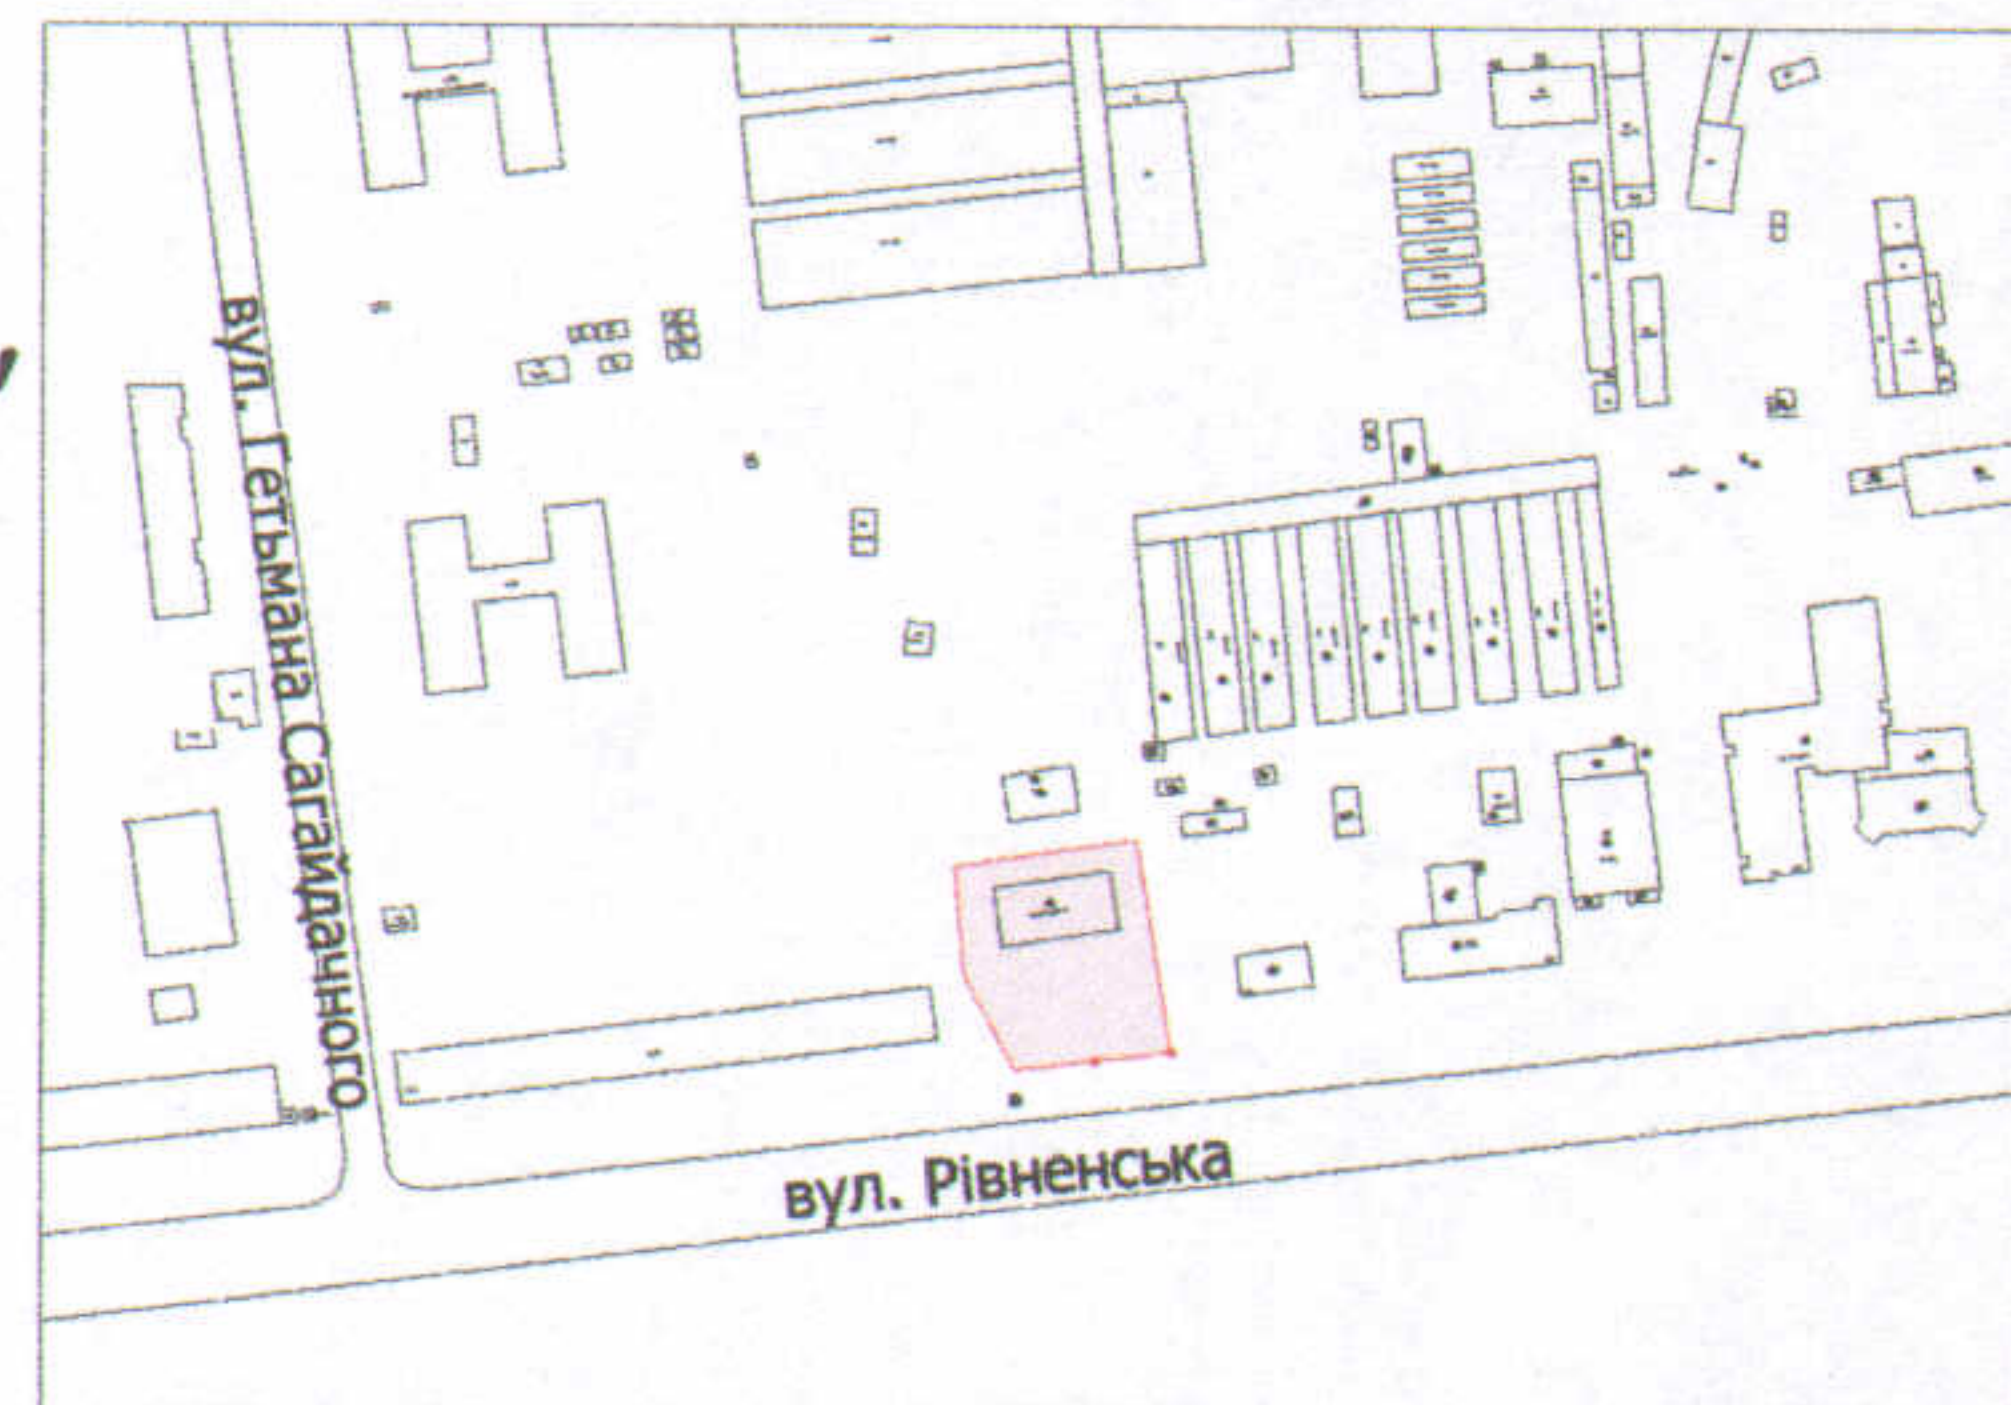

УМОВНІ ПОЗНАЧЕННЯ

0,1835 га — земельна ділянка, що надається в постійне користування для будівництва та обслуговування будівель закладів комунального обслуговування В.03.12 (вид використання - для будівництва та обслуговування офісного приміщення)

0,0388 га — обмеження, встановлені щодо використання земельної ділянки (охоронні зони навколо інженерних комунікацій (01.08) - газопровід, теплотраса, підземна кабельна лінія електропередачі, підземна кабельна лінія електрозв'язку)

СЕКРЕТАР МІСЬКОЇ РАДИ

Григорій ПУСТОВІТ

Директор: Завадський В.М.
Перевірив: Завадський В.М.
Виконав: Кунц О.Ю.

ПІП "Луцькземресурс"

Масштаб 1: 500

Площа ділянки (га)	З них	
	у власність	в постійне користування
0,1835	-	0,1835