



ПЛАН земельної ділянки

Кадастровий № : 0710100000:31:012:0022

Адреса: м. Луцьк, вул. Стефаника, 36

Землекористувач: громадянка Забошук Софія Володимирівна

Ситуаційна схема

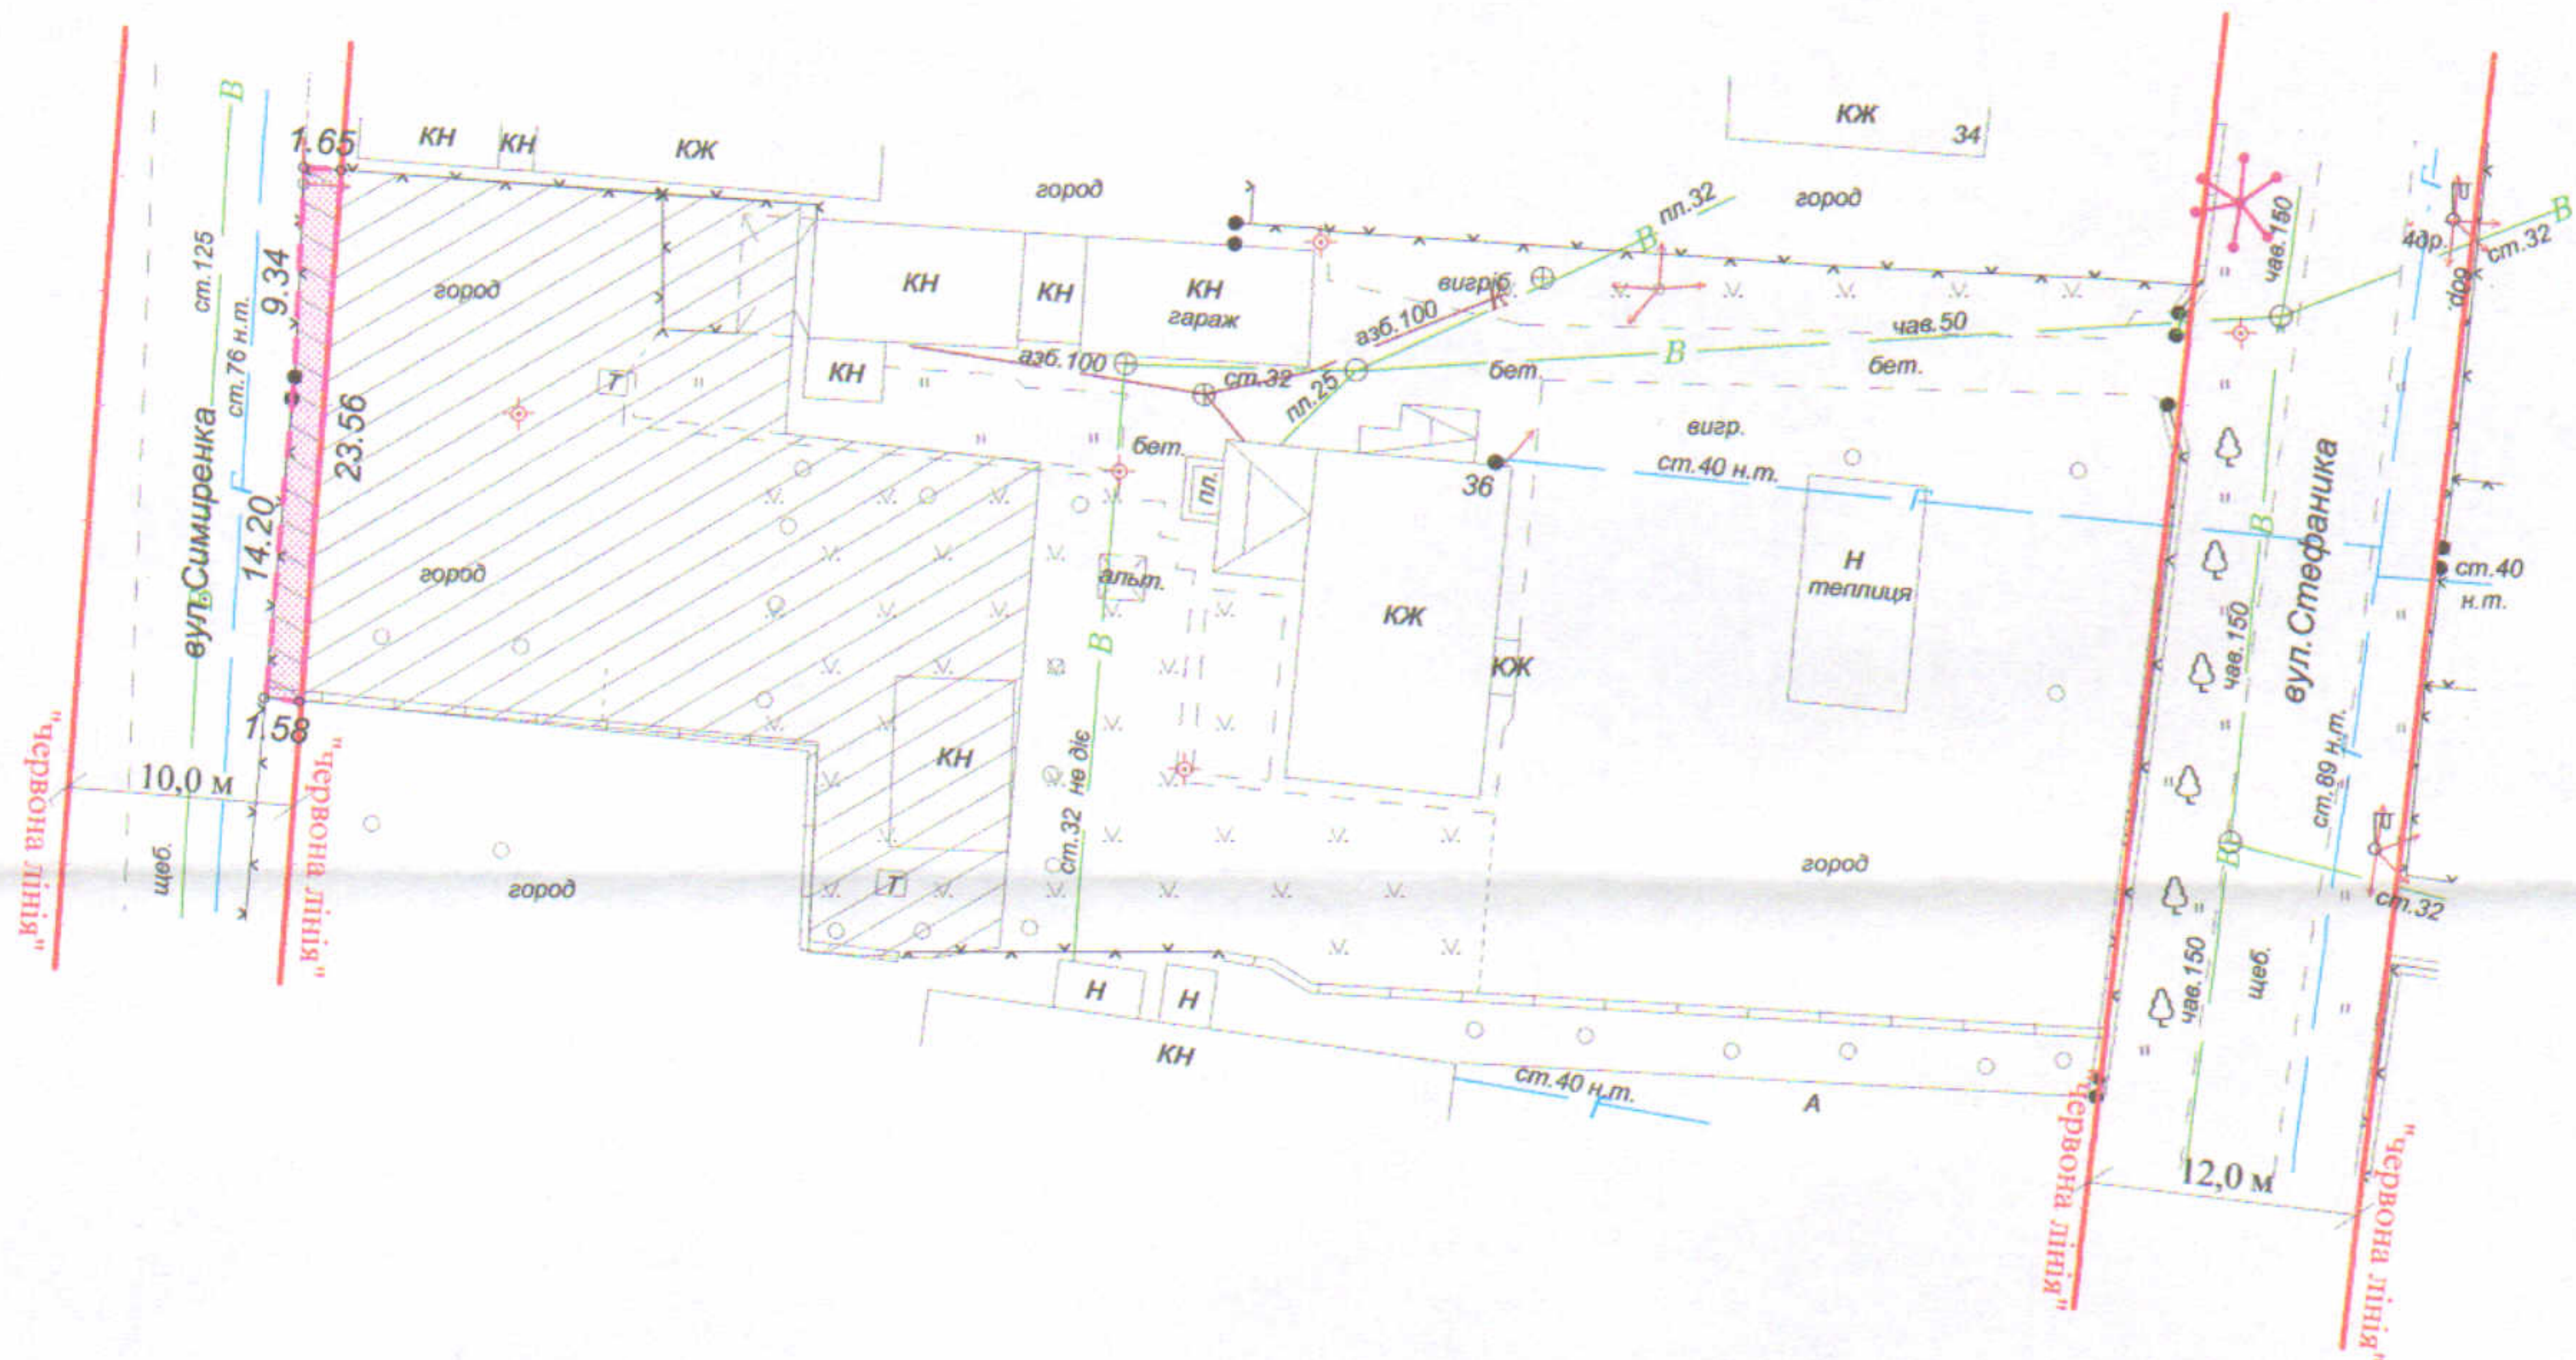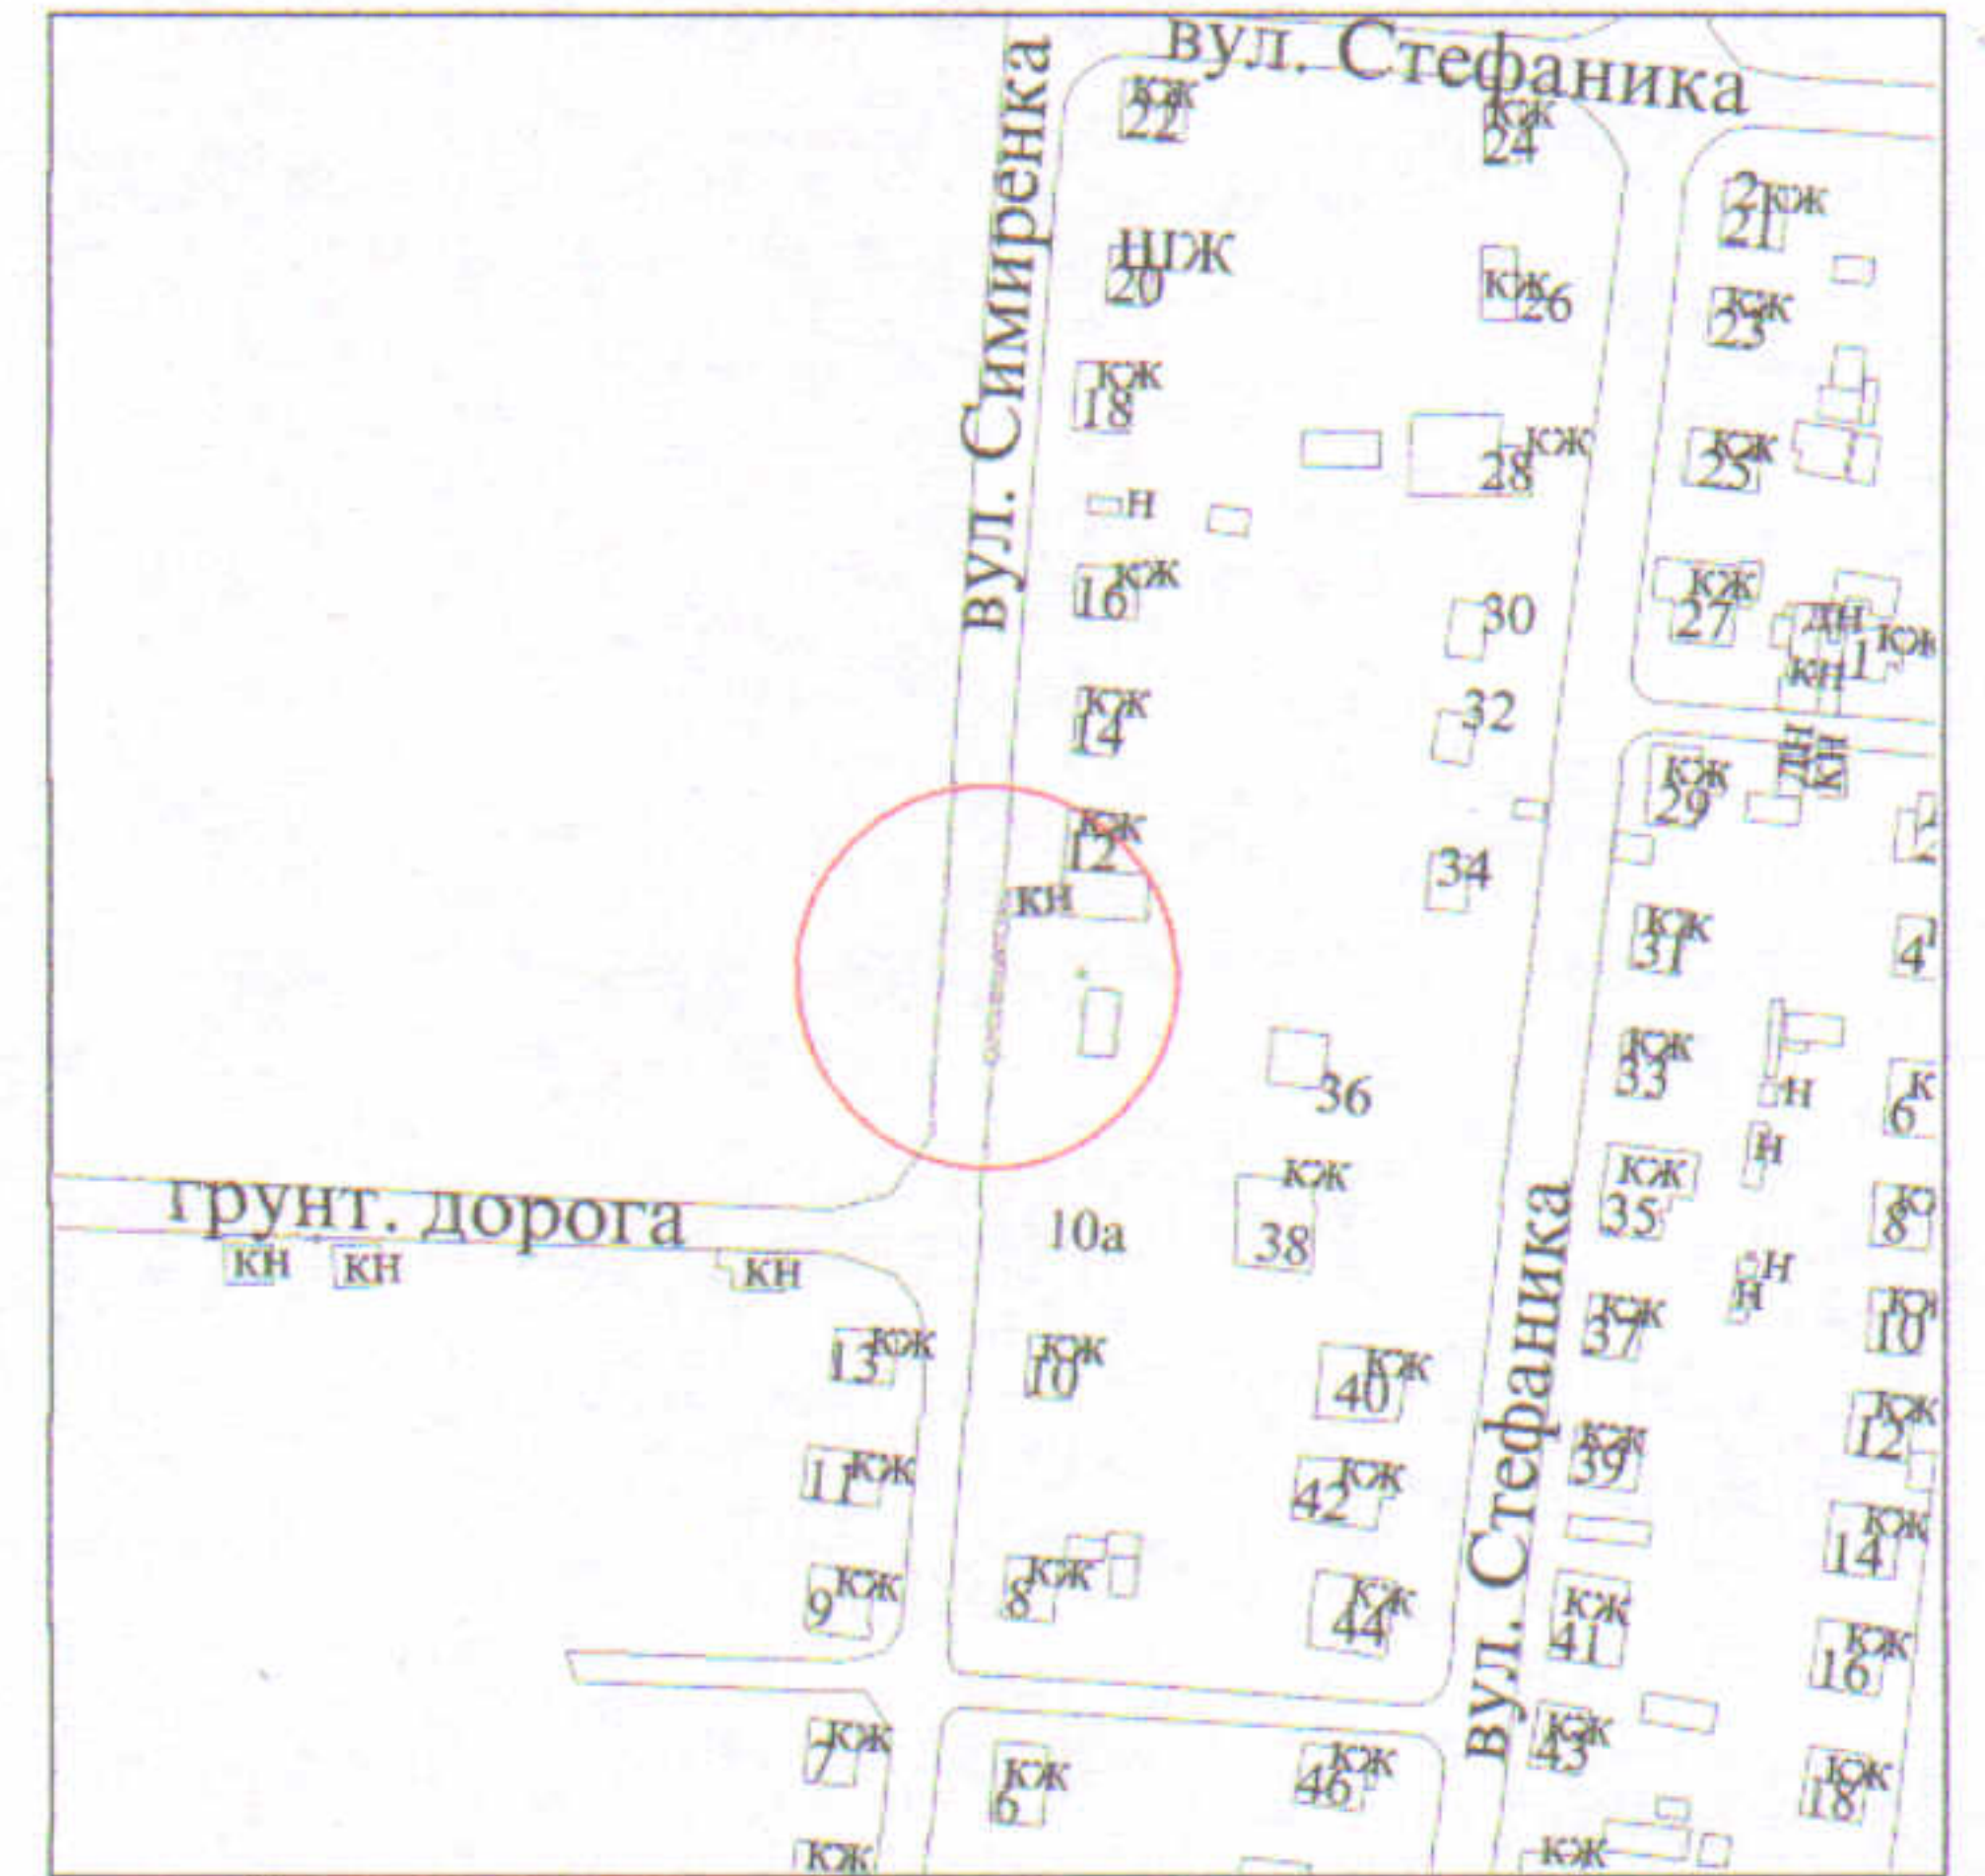

УМОВНІ ПОЗНАЧЕННЯ

- 0,0035 га - земельна ділянка, що надається в оренду в межах "червоних ліній" для обслуговування жилого будинку, господарських будівель і споруд
- 0,0035 га - земельна ділянка, що була надана в оренду громадянину Михальчуку В.Ф. (право власності Луцької міської територіальної громади в особі Луцької міської ради зареєстроване в Державному реєстрі речових прав на нерухоме майно від 14.10.2013, номер запису про право власності: 2857408) згідно з договором оренди землі від 12.03.2013
- 0,0715 га - земельна ділянка громадянки Забошук С.В., право власності на яку зареєстроване в Державному реєстрі речових прав на нерухоме майно від 05.11.2015, номер запису про право власності: 12165087 для обслуговування жилого будинку, господарських будівель і споруд
- 0,0035 га - обмеження, встановлені щодо використання земельної ділянки (охоронні зони навколо інженерних комунікацій (01.08) - повітряні лінії електропередач, водопровід, газопровід)

СЕКРЕТАР МІСЬКОЇ РАДИ

Юрій БЕЗПЯТКО

		Масштаб 1 : 500	
Підприсмець	О.В.Холодков	Площа ділянки (га)	3 них
			в оренду у власність
ФІЗИЧНА ОСОБА-ПІДПРИСМЕЦЬ ХОЛОДКОВ ОЛЕКСАНДР ВОЛОДИМИРОВИЧ		0,0035	0,0035 -