



**ПЛАН**  
земельної ділянки

Кадастровий № : 0710100000:33:013:0036

Адреса: м. Луцьк, пров. Комунальний, 2

Землекористувач: громадянин Куделя Валентин Миколайович

**Ситуаційна схема**

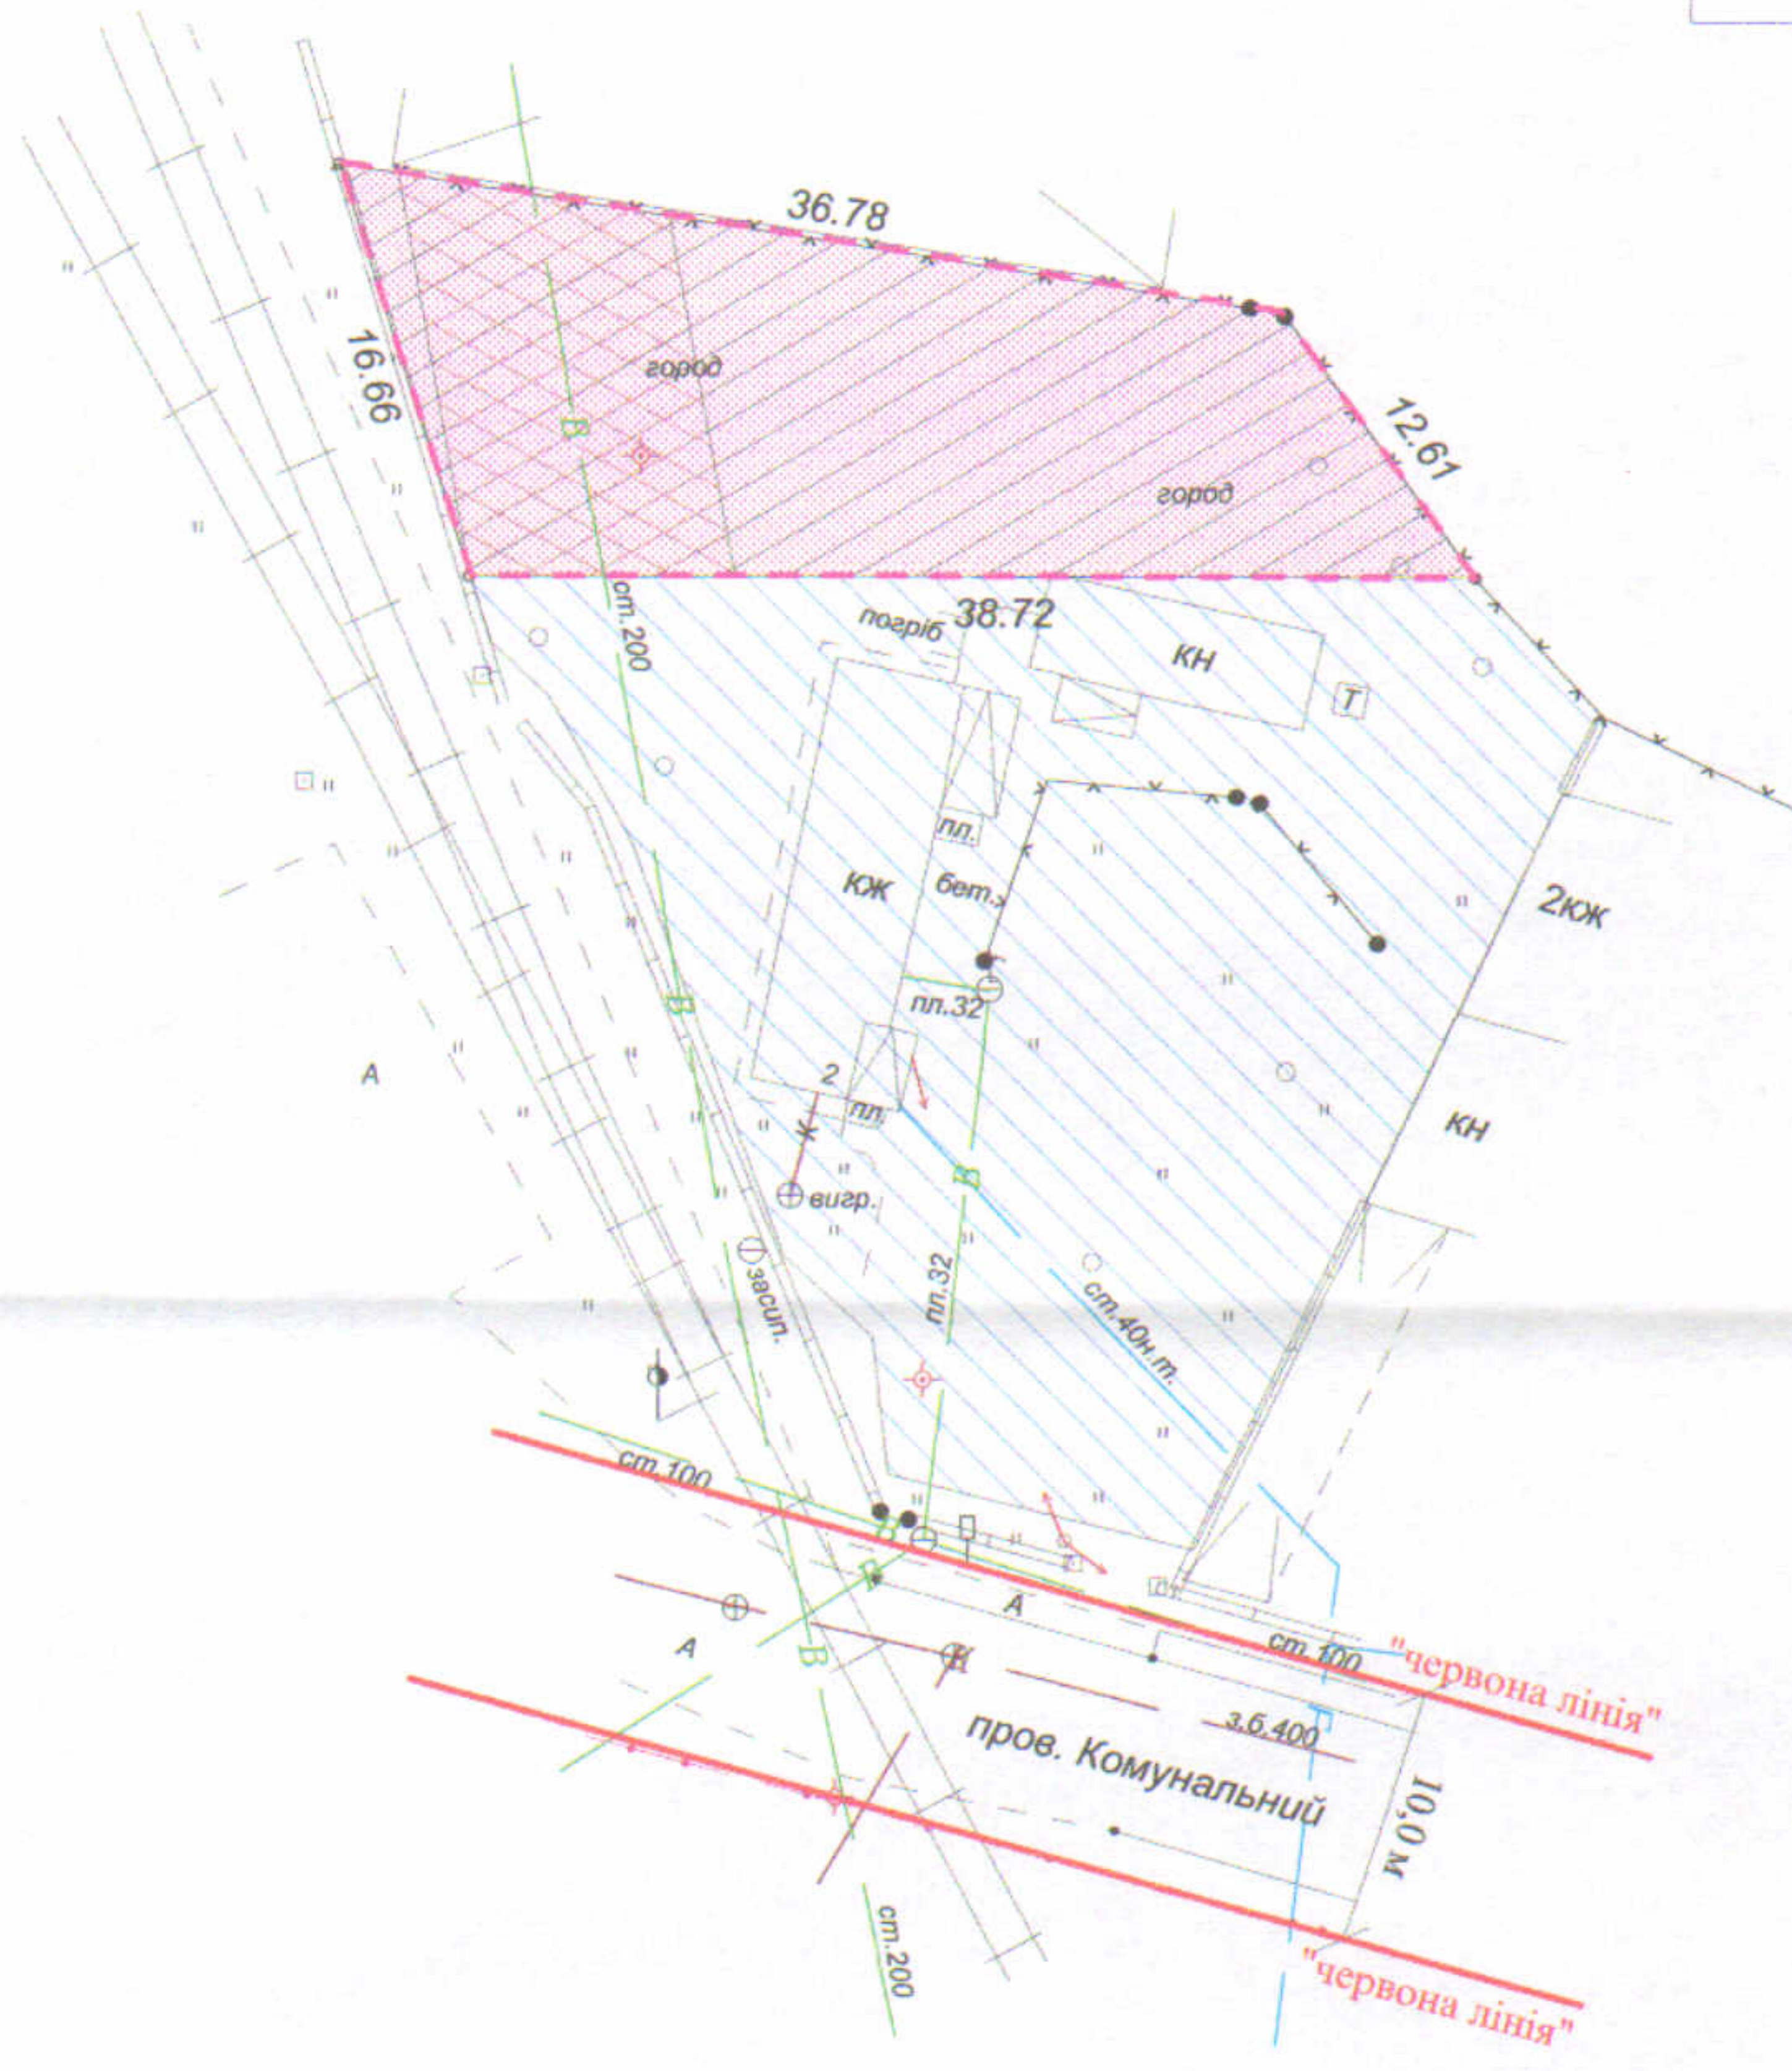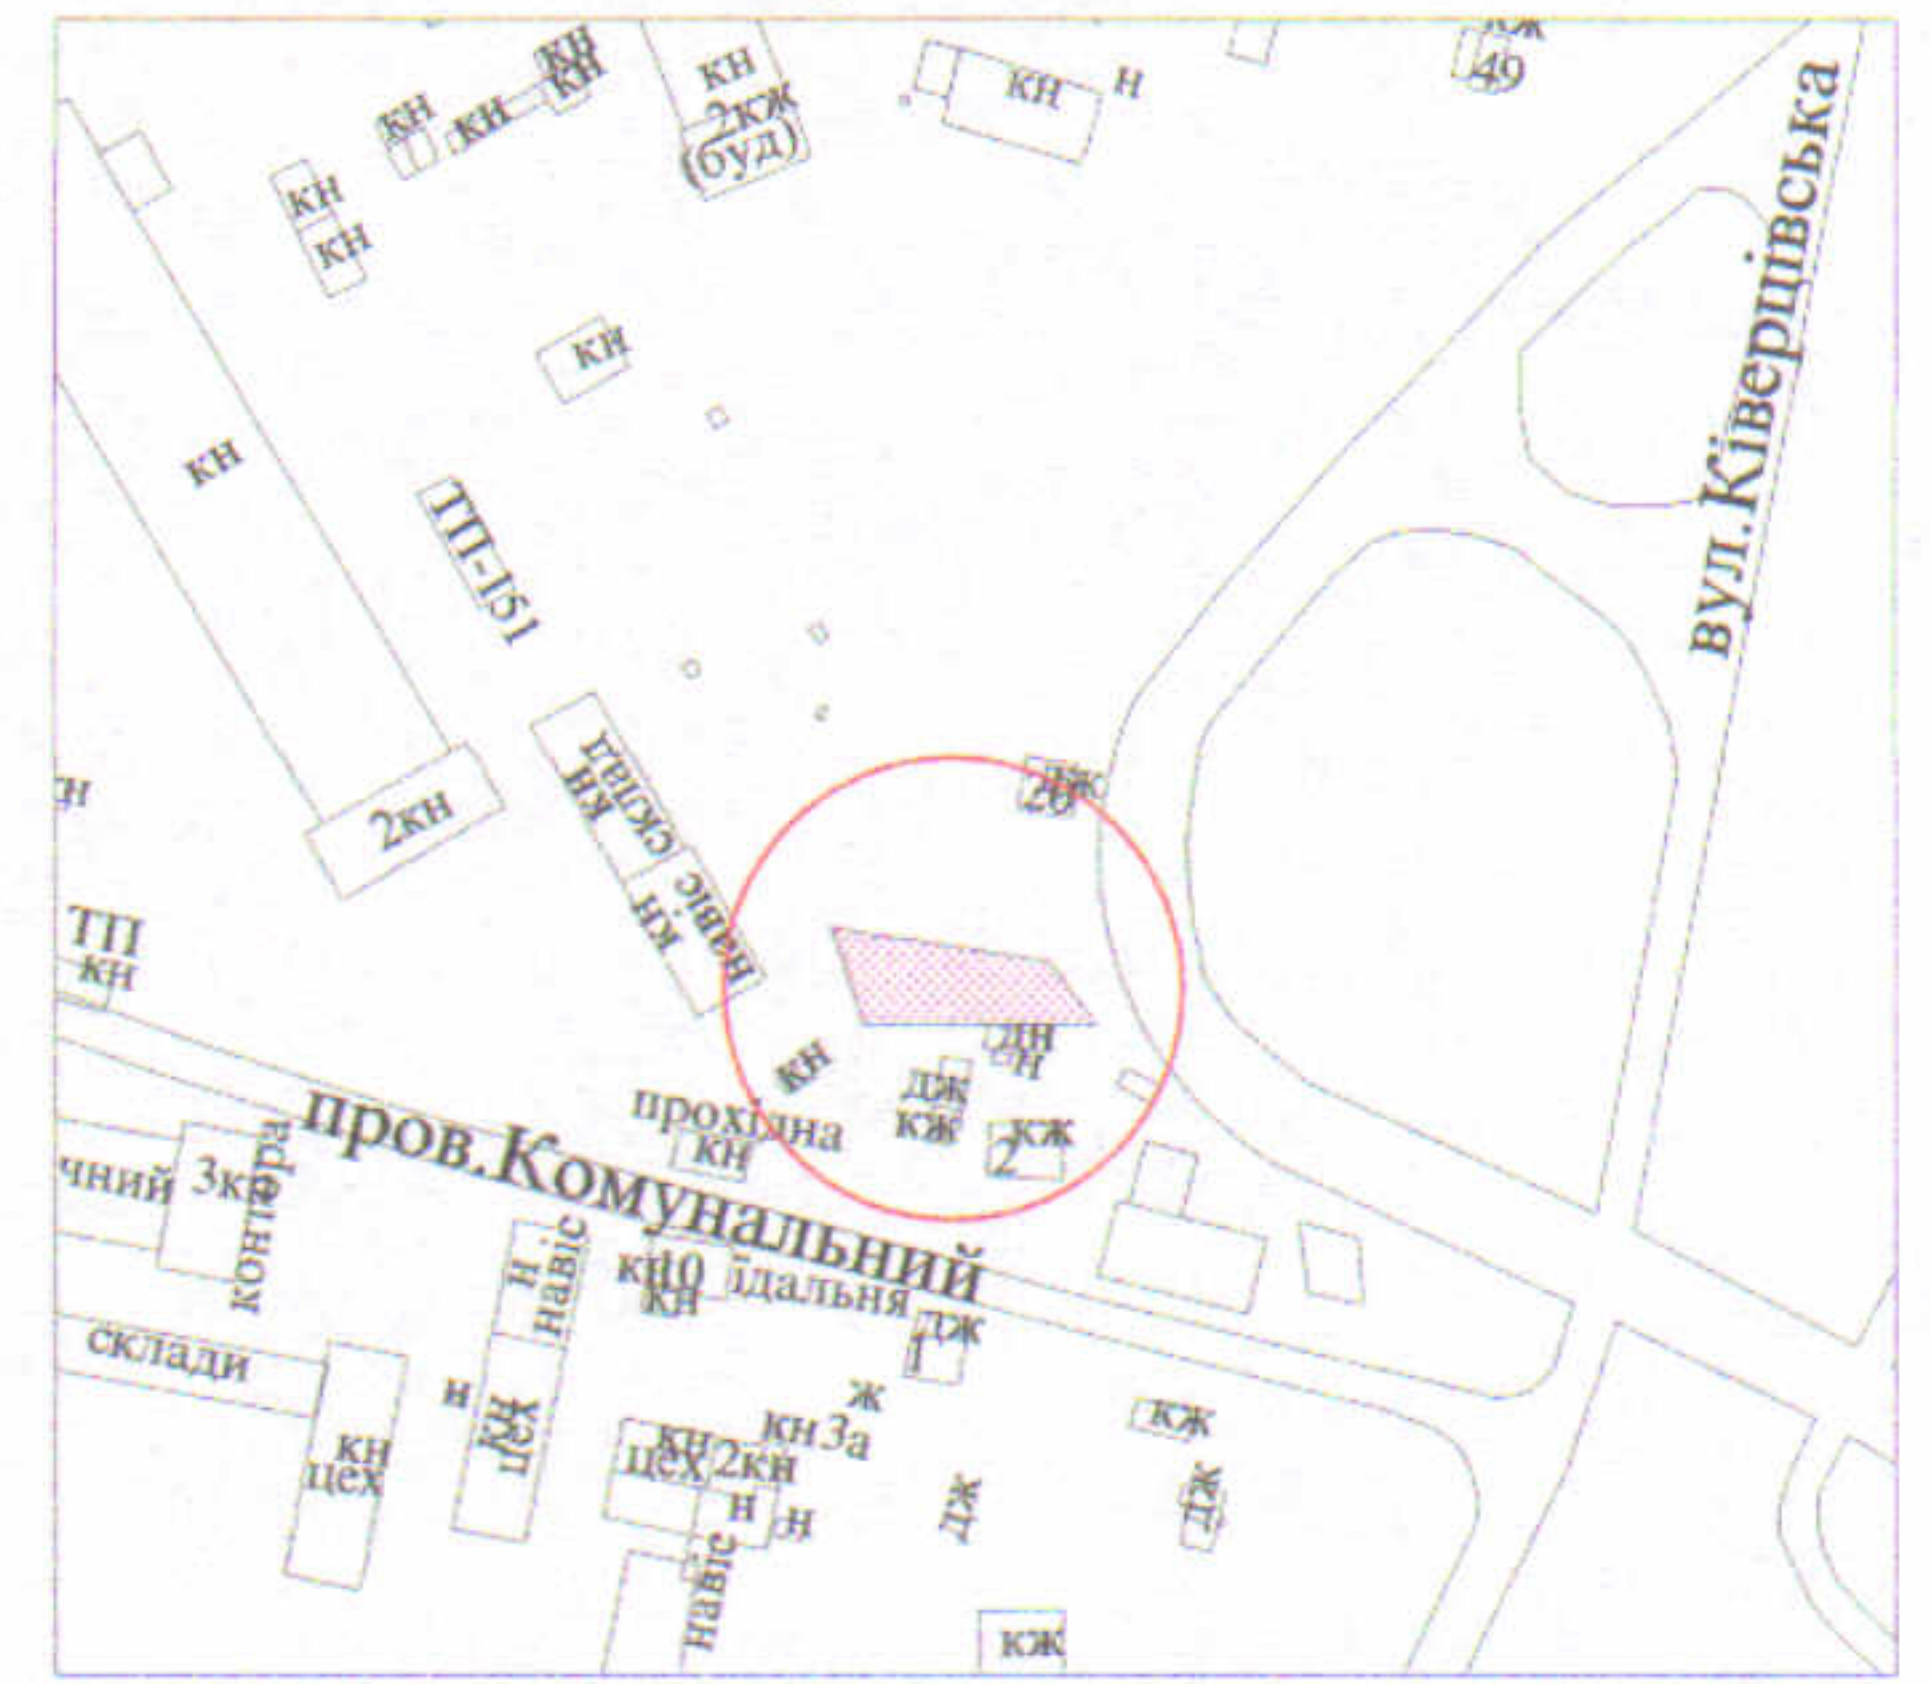

**УМОВНІ ПОЗНАЧЕННЯ**

- 0,0471 га - земельна ділянка, що надається в оренду для будівництва та обслуговування жилого будинку, господарських будівель і споруд
- 0,0471 га - земельна ділянка, що була надана в оренду громадянці Куделі Є.С. згідно з договором оренди землі від 16.09.2009 за № 040907700478
- 0,1000 га - земельна ділянка громадянина Куделі В.М., право власності на яку зареєстроване в Державному реєстрі речових прав на нерухоме майно від 03.12.2015, номер запису про право власності: 12353391, для будівництва і обслуговування житлового будинку, господарських будівель і споруд (присадибна ділянка)
- 0,0150 га - обмеження, встановлені щодо використання земельної ділянки (охоронні зони навколо інженерних комунікацій (01.08) - водопровід)
- 0,0471 га - обмеження, встановлене щодо використання земельної ділянки (охоронна зона навколо (вздовж) об'єкта транспорту (01.03) - залізнична колія)

СЕКРЕТАР МІСЬКОЇ РАДИ

Юрій БЕЗПЯТКО

Підписи: О.В. Холодков ВОЛОДИМИРОВИЧ	Масштаб 1 : 500	
	Площа ділянки (га)	3 них
<b>ФІЗИЧНА ОСОБА-ПІДПРИЄМЕЦЬ</b> <b>ХОЛОДКОВ ОЛЕКСАНДР</b> <b>ВОЛОДИМИРОВИЧ</b>	у власність	в оренду
0,0471	-	0,0471