Додаток до рішення міської ради
№ _____ від "__"_____ 20__ р.

ПЛАН
земельної ділянки

Кадастровий номер: *0710100000:35:005:0031*
Адреса: *м. Луцьк, вул. Героїв УПА, 104/2,3*
Землекористувачі:
громадянка Ващук Світлана Іванівна
громадянин Антонюк Віталій Анатолійович

Ситуаційна схема

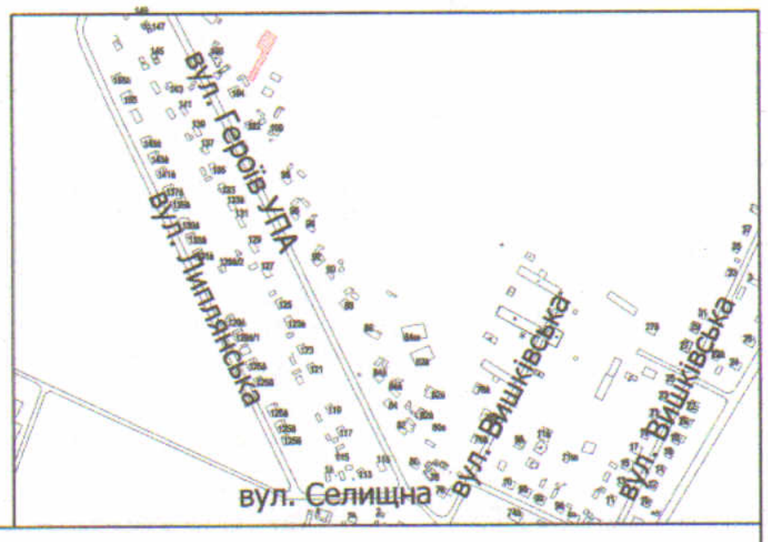

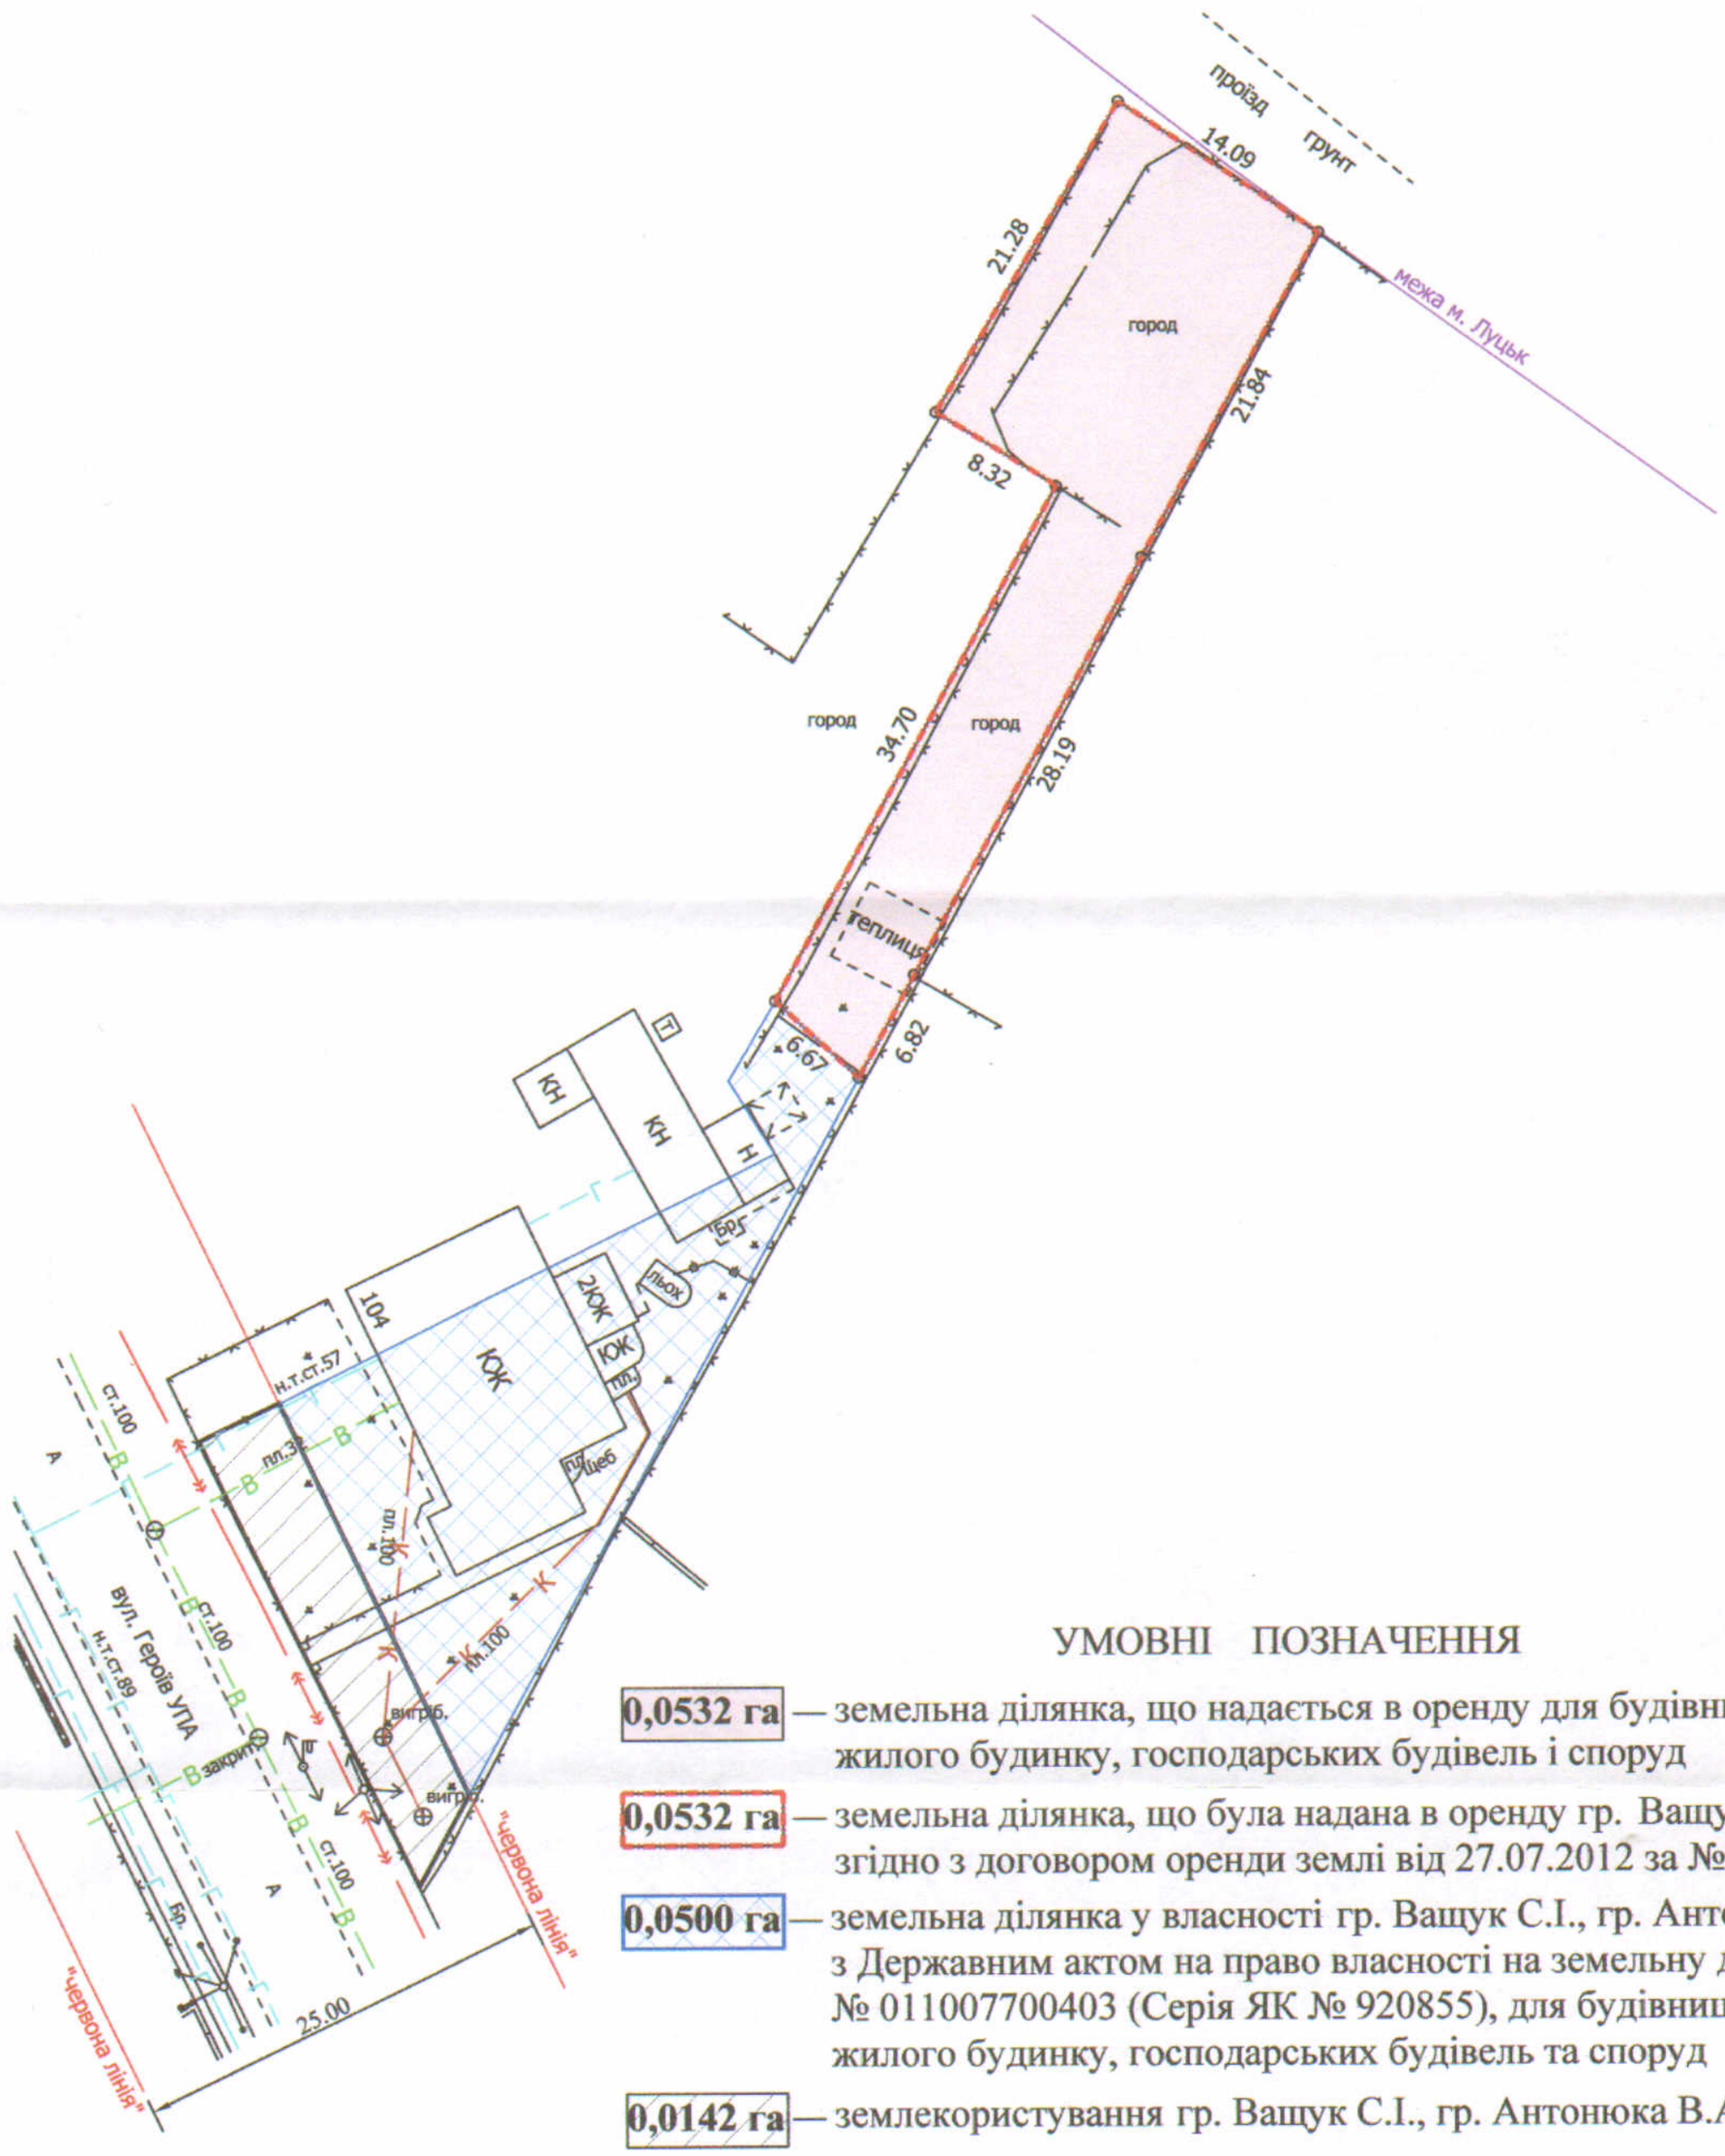

УМОВНІ ПОЗНАЧЕННЯ

0,0532 га — земельна ділянка, що надається в оренду для будівництва та обслуговування жилого будинку, господарських будівель і споруд

0,0532 га — земельна ділянка, що була надана в оренду гр. Ващук С.І., гр. Антонюку В.А., згідно з договором оренди землі від 27.07.2012 за № 071010004000637

0,0500 га — земельна ділянка у власності гр. Ващук С.І., гр. Антонюка В.А. згідно з Державним актом на право власності на земельну ділянку від 20.04.2010 № 011007700403 (Серія ЯК № 920855), для будівництва та обслуговування жилого будинку, господарських будівель та споруд

0,0142 га — землекористування гр. Ващук С.І., гр. Антонюка В.А.

СЕКРЕТАР МІСЬКОЇ РАДИ _____ Юрій БЕЗПЯТКО

Директор	Завадський В.М.	Масштаб 1: 500	
Перевірив	Завадський В.М.		
Виконав	Сілюк О.П.		
ПП "Луцькземресурс"			

Площа ділянки (га)	З них	
	у власність	в оренду
0,0532	-	0,0532