



ПЛАН земельної ділянки

Ситуаційна схема

Кадастровий № : 0710100000:11:156:0008

Адреса: м. Луцьк, вул. Словацького, 7

Землекористувач: громадянин Горбач Ігор Сергійович

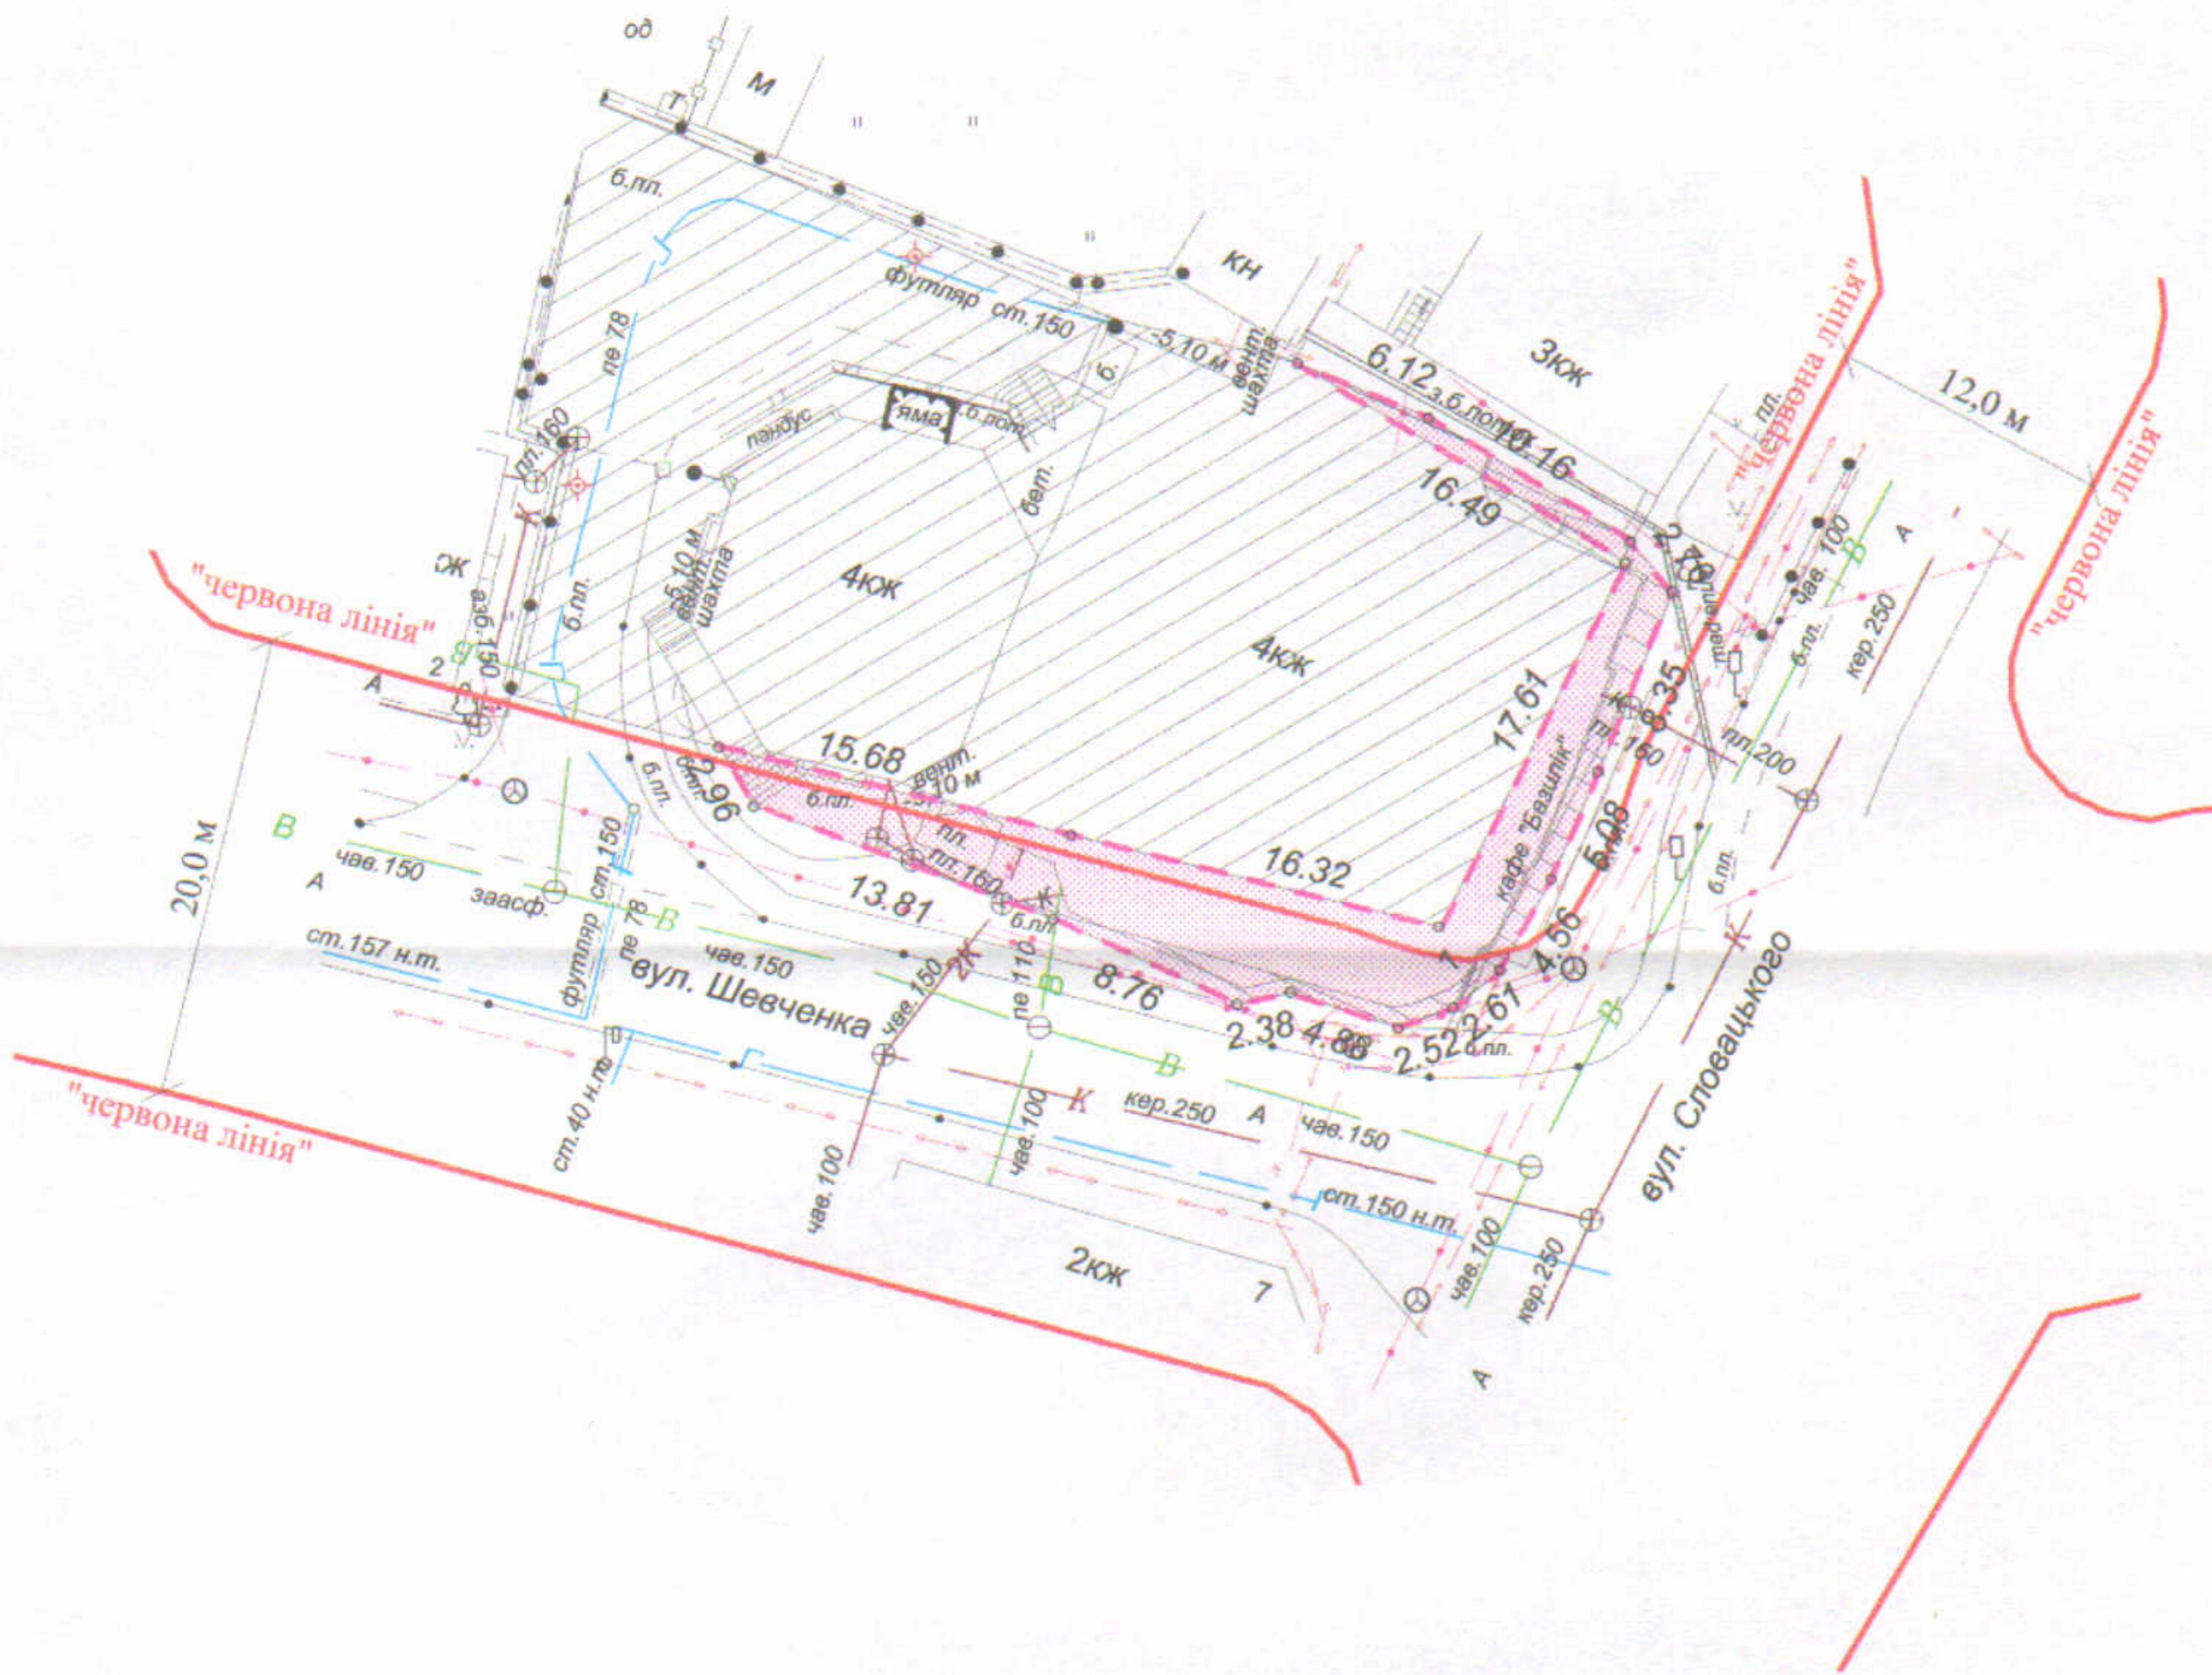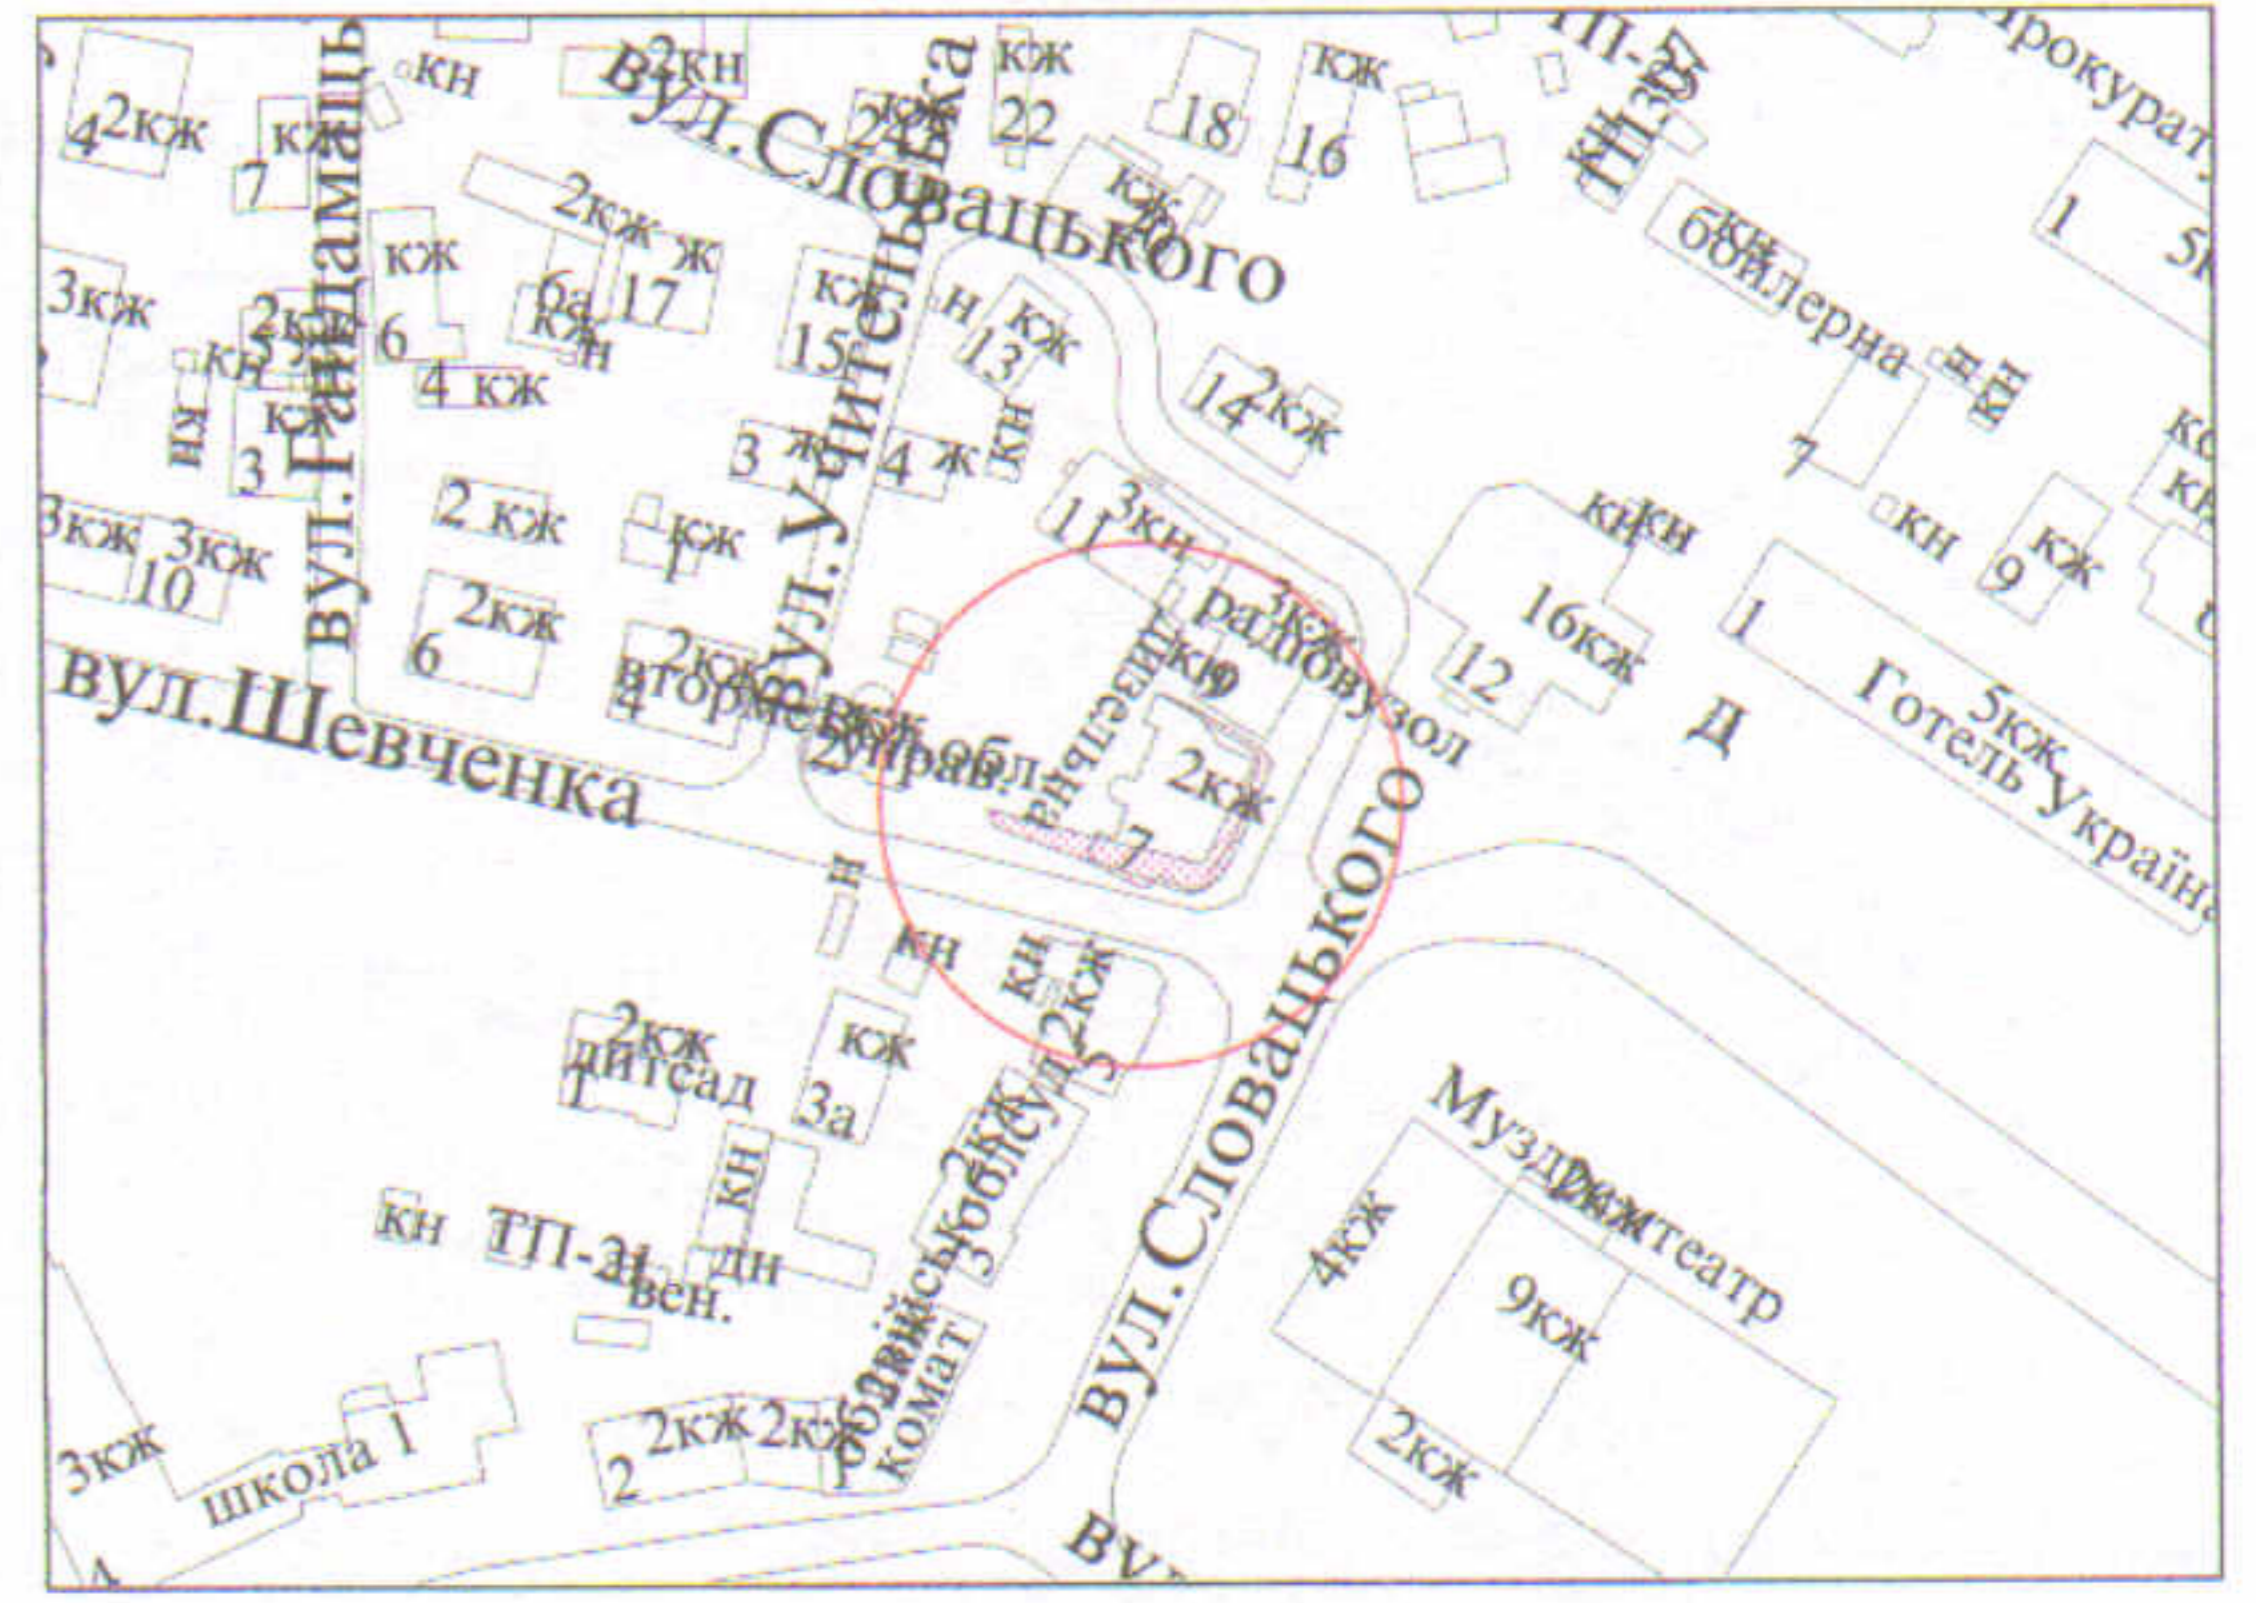

УМОВНІ ПОЗНАЧЕННЯ

- 0,0190 га - земельна ділянка, що надається в оренду для будівництва та обслуговування кафе, бару та офісних приміщень
- 0,0190 га - земельна ділянка, що була надана в оренду громадянці Горбач Л.І. (право власності Луцької міської територіальної громади в особі Луцької міської ради зареєстроване в Державному реєстрі речових прав на нерухоме майно від 13.05.2015, номер запису про інше речове право: 9697318) згідно з договором оренди землі від 24.02.2015
- 0,1000 га - земельна ділянка громадянина Горбача І.С., право власності на яку зареєстроване в Державному реєстрі речових прав на нерухоме майно від 23.03.2017, номер запису про право власності: 19594947, для будівництва та обслуговування кафе, бару та офісних приміщень
- 0,0028 га - обмеження, встановлені щодо використання земельної ділянки (охоронні зони навколо інженерних комунікацій (01.08) - водопровід, підземні кабельні лінії електропередачі, підземні кабельні лінії електрозв'язку)

СЕКРЕТАР МІСЬКОЇ РАДИ

Юрій БЕЗПЯТКО

		Масштаб 1 : 500	
Підприємець	Площа ділянки (га)	З них	
		в оренду	у власність
ФІЗИЧНА ОСОБА-ПІДПРИЄМЕЦЬ ХОЛОДКОВ ОЛЕКСАНДР ВОЛОДИМИРОВИЧ	0,0190	0,0190	-

