

ПЛАН
земельної ділянки



Кадастровий №: 0710100000:22:068:0144

Адреса: м. Луцьк, пр-т Молоді, 7-б

Землекористувач:
ПРИВАТНЕ ПІДПРИЄМСТВО "МВ ГРУП"

Додаток до рішення міської ради
№ _____ від "___" _____ 20__ р.

Ситуаційний план

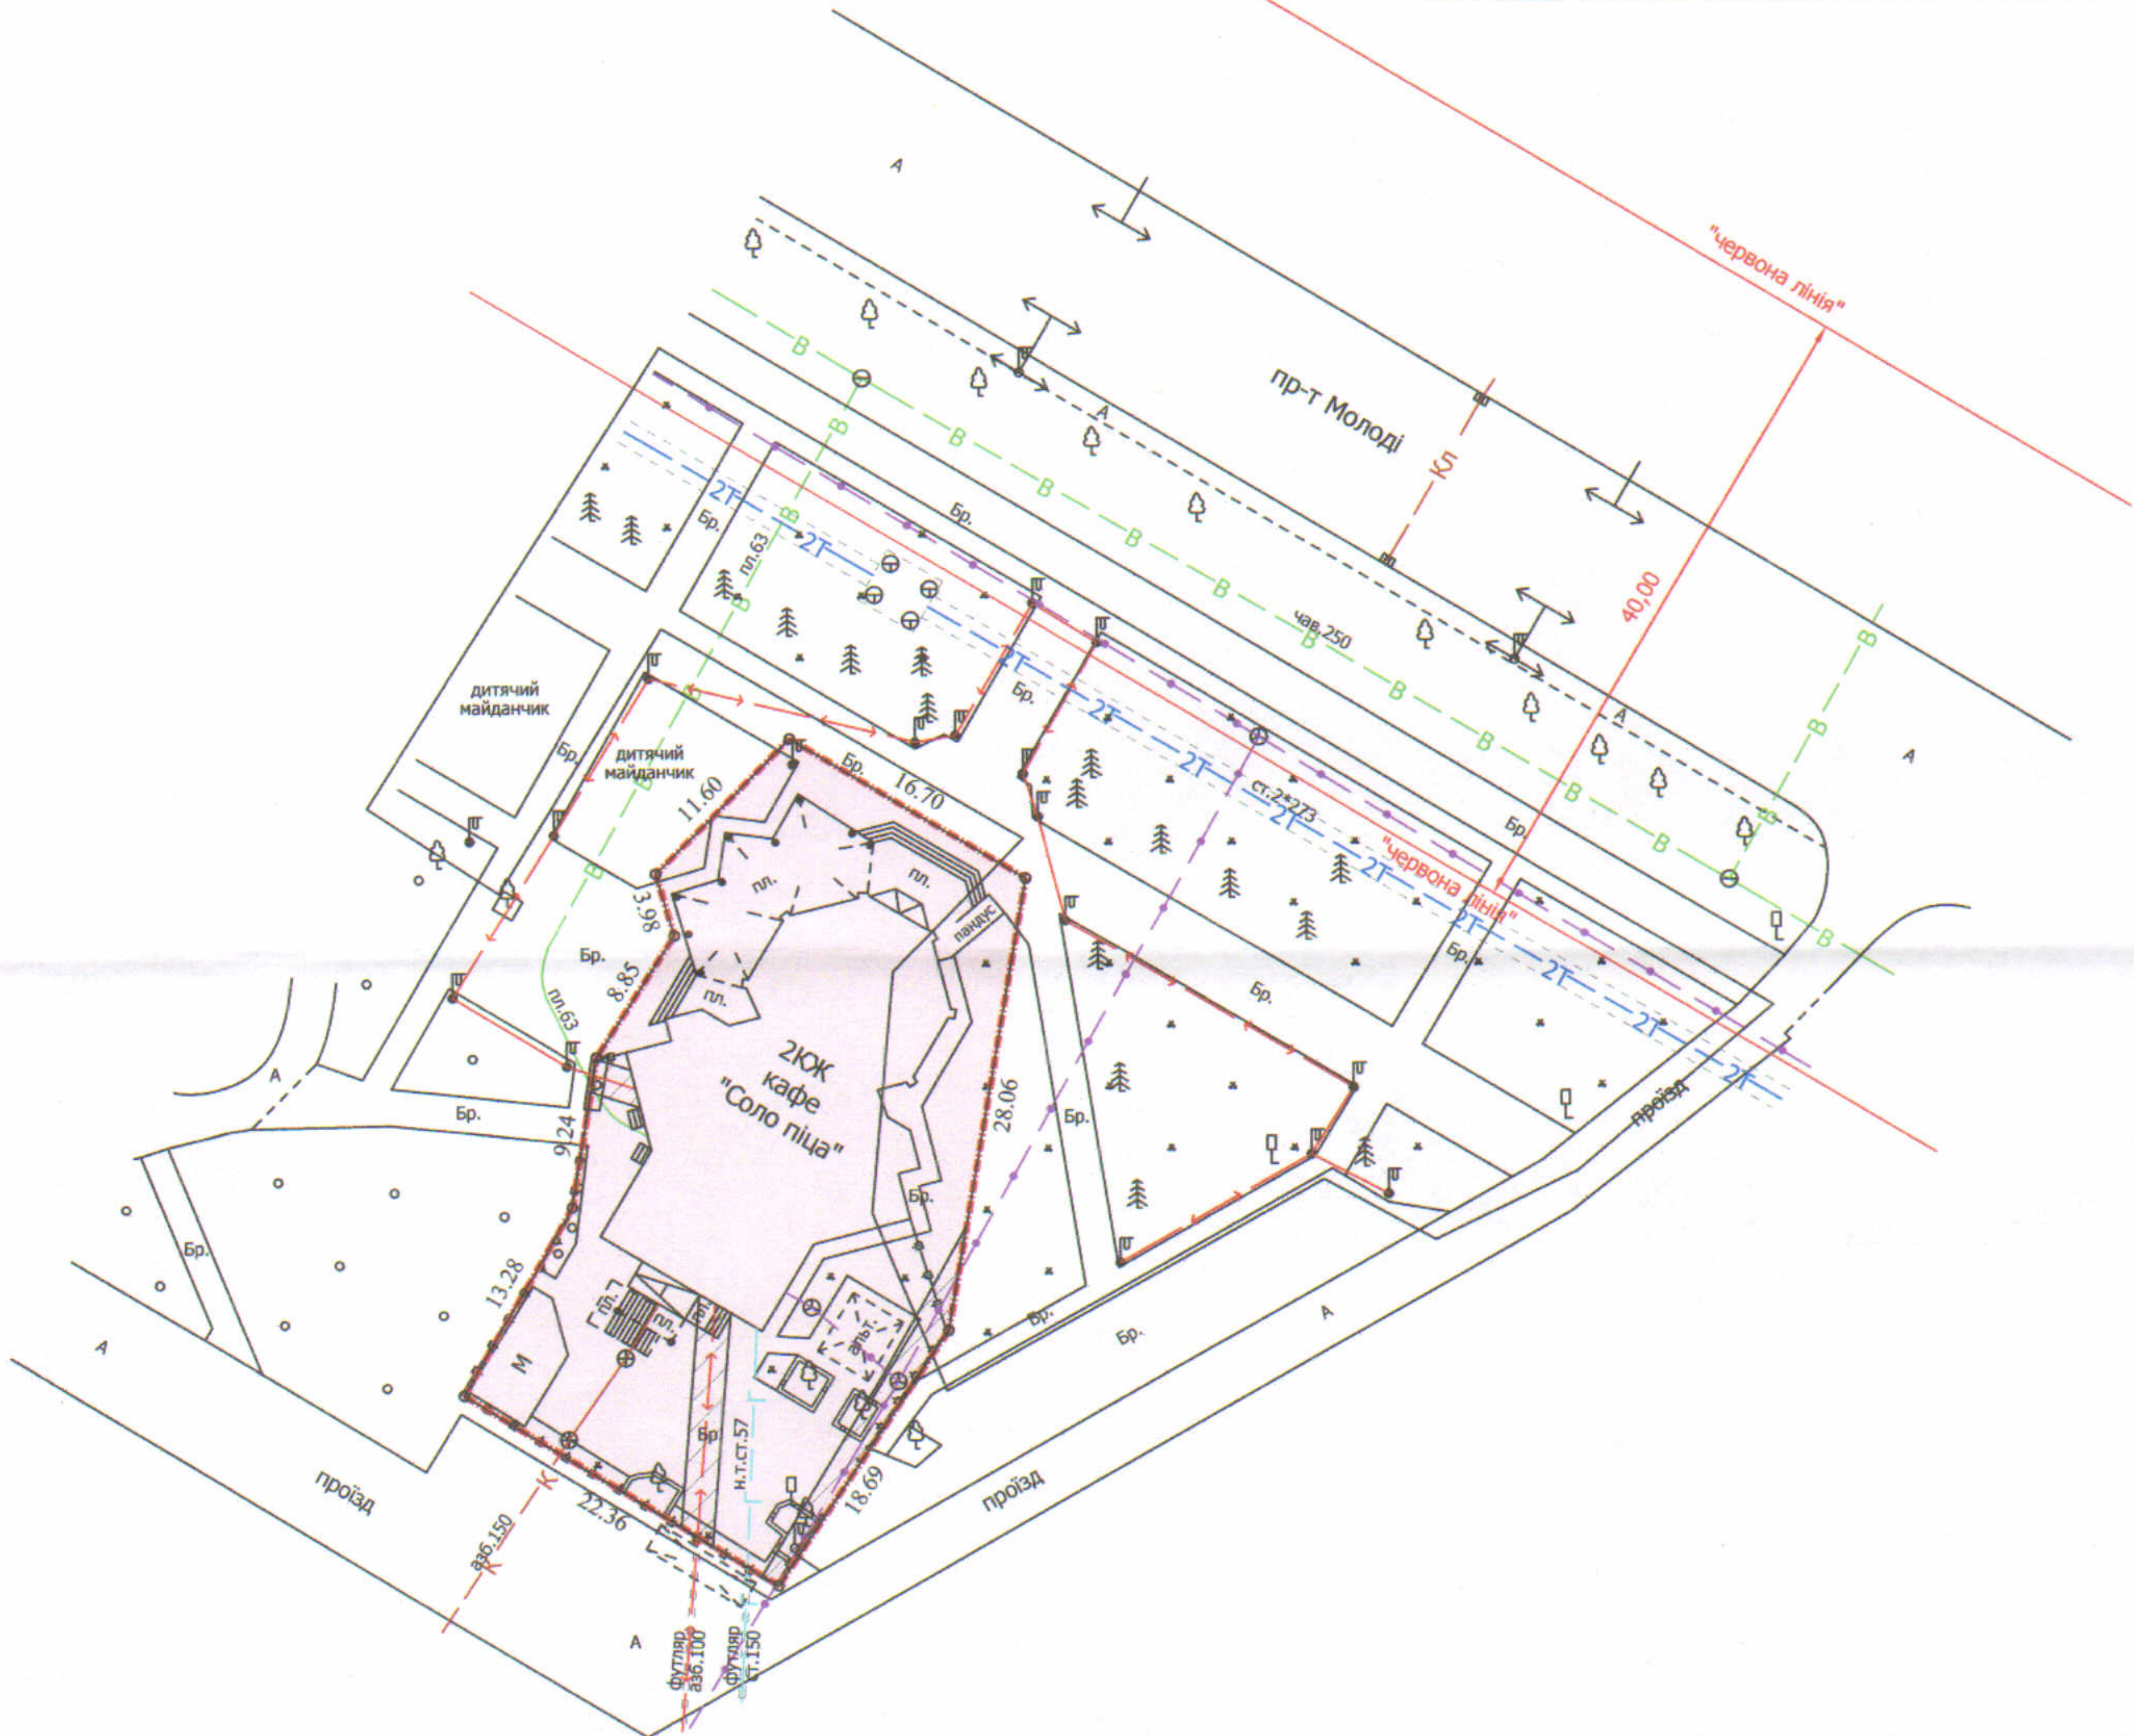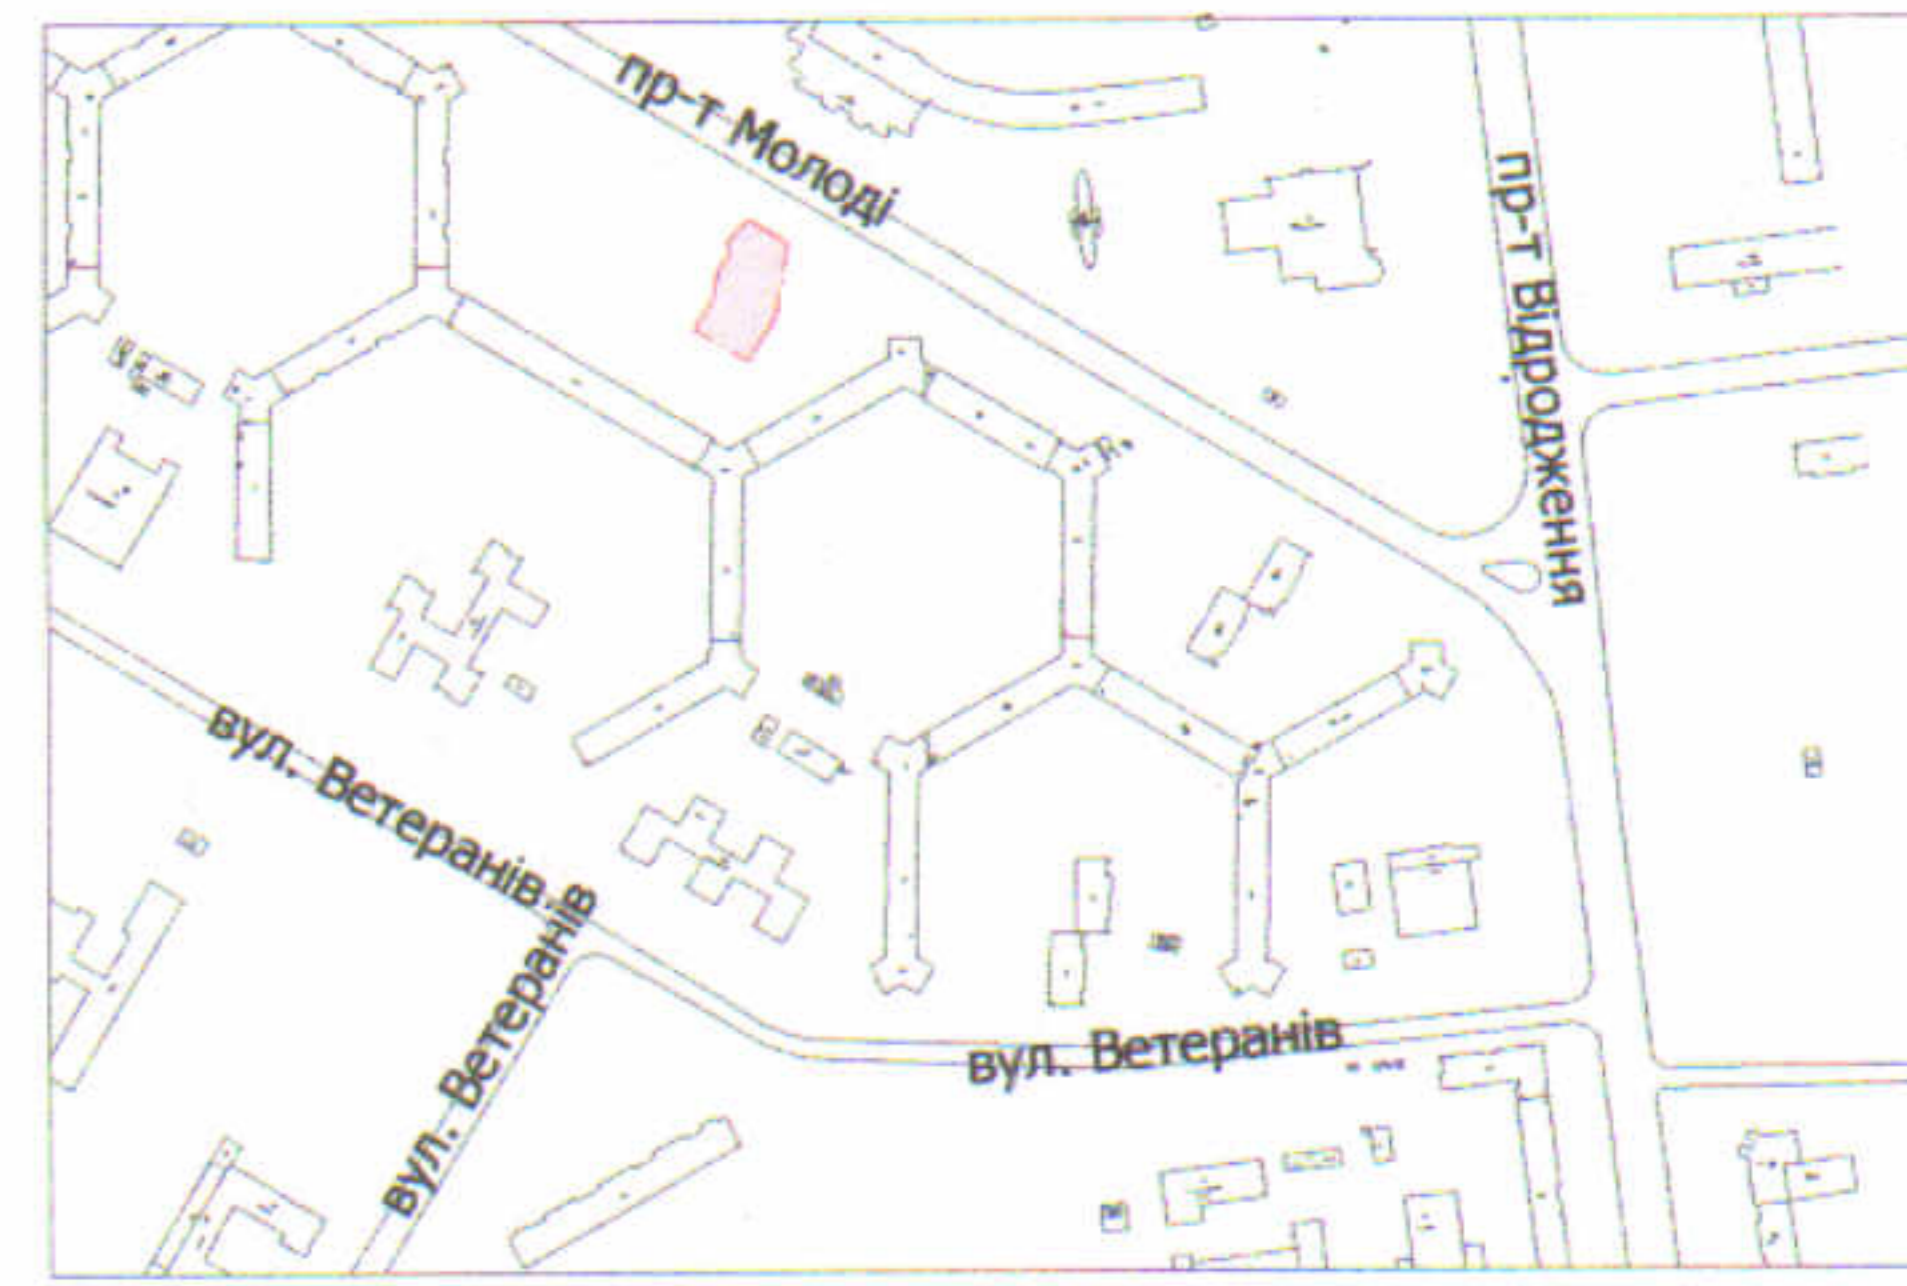

УМОВНІ ПОЗНАЧЕННЯ

- 0,1020 га** — земельна ділянка, що надається в оренду ПП "МВ ГРУП" для обслуговування кафе
- 0,1020 га** — земельна ділянка, що надана в оренду ФОП Макєєву М.В. (право оренди зареєстроване в Державному реєстрі речових прав на нерухоме майно 17.02.2016, номер запису: 18535295) згідно з договором оренди землі від 21.04.2015
- 0,0067 га** — обмеження, встановлені щодо використання земельної ділянки (охоронні зони навколо інженерних комунікацій (01.08) - підземна кабельна лінія електропередачі, підземна кабельна лінія електрозв'язку)

СЕКРЕТАР МІСЬКОЇ РАДИ

Юрій БЕЗПЯТКО

Директор	<i>[Signature]</i>	Завадський В.М.
Перевірив	<i>[Signature]</i>	Завадський В.М.
Виконав	<i>[Signature]</i>	Кунці О.Ю.

ПІП "Луцькземресурс"

Масштаб 1: 500

Площа ділянки (га)	З них	
	у власність	в оренду
0,1020	-	0,1020