ПЛАН
земельної ділянки

Додаток до рішення міської ради
№ _____ від "__"_____ 20__ р.

Кадастровий №: *0710100000:33:016:0080*

Адреса: *м. Луцьк, вул. Конякіна, 14*

Землекористувачі:
Комунальний заклад "Палац культури міста Луцька" (1/2),
фізична особі-підприємець Безп'ятко Олег Григорович (1/2)

Ситуаційна схема

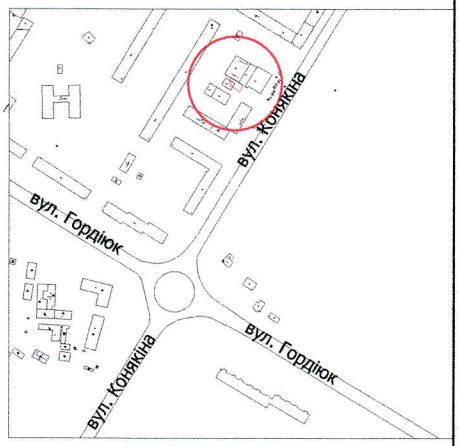

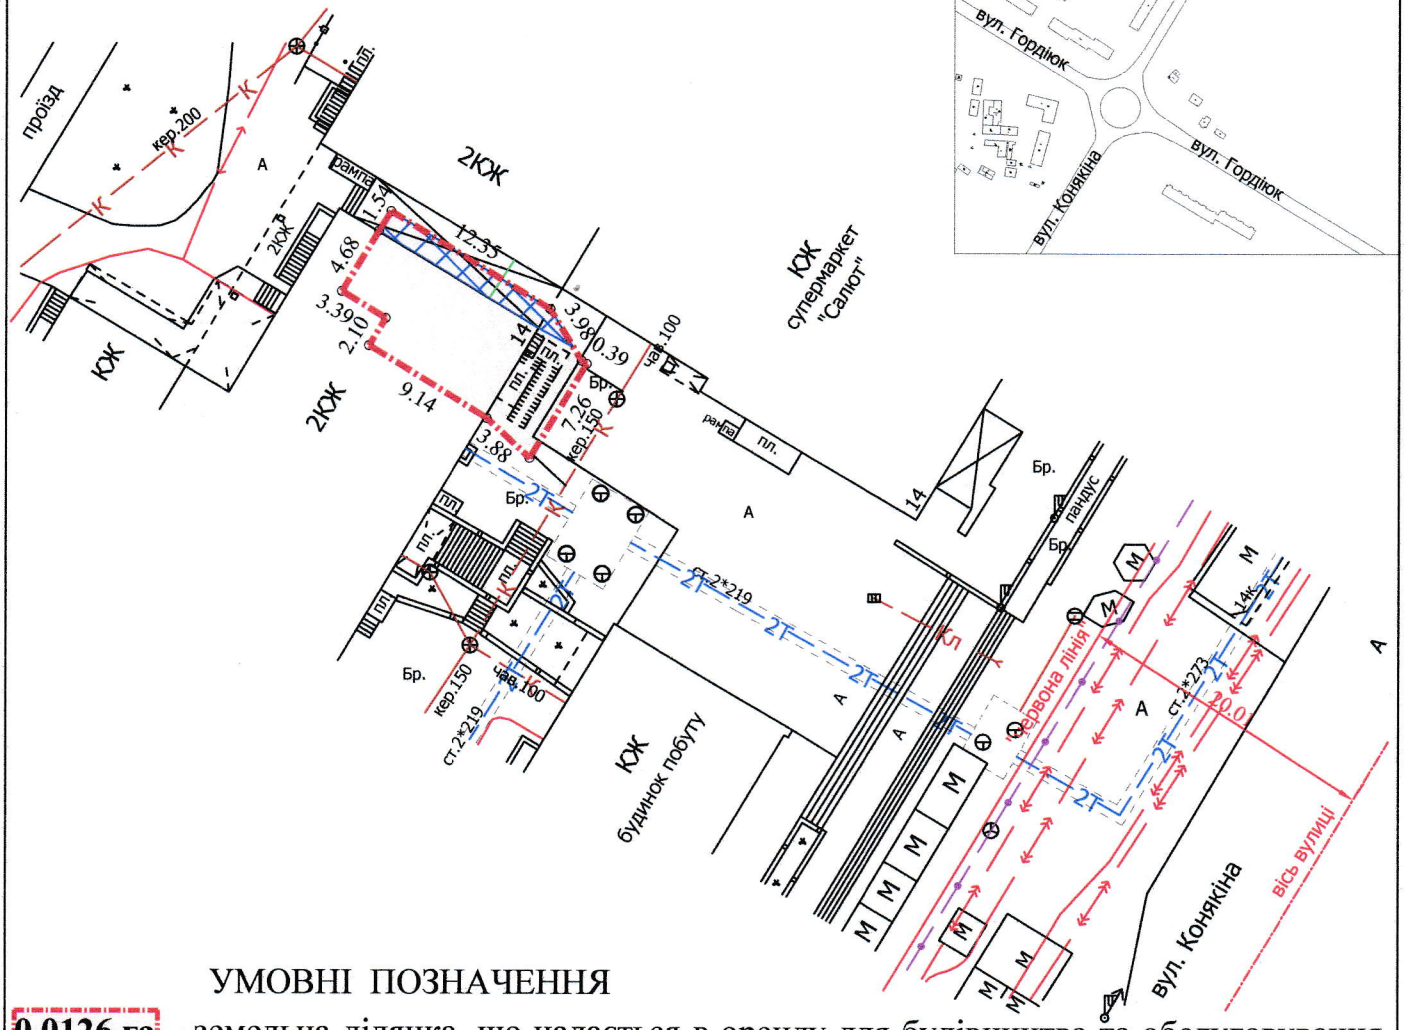

УМОВНІ ПОЗНАЧЕННЯ

0,0126 га — земельна ділянка, що надається в оренду для будівництва та обслуговування нежитлових приміщень [В.03.10 Для будівництва та обслуговування будівель ринкової інфраструктури (адміністративних будинків, офісних приміщень та інших будівель громадської забудови, які використовуються для здійснення підприємницької та іншої діяльності, пов'язаної з отриманням прибутку)] (частка КЗ "Палац культури міста Луцька" - 1/2, що становить 0,0063 га, частка ФОП Безп'ятко О.Г. - 1/2, що становить 0,0063 га)

0,0020 га — обмеження, встановлені щодо використання земельної ділянки (сервітут, встановлений щодо земельної ділянки (07.01) - право проходу та проїзду на велосипеді)

СЕКРЕТАР МІСЬКОЇ РАДИ Юрій БЕЗПЯТКО

Директор		Завадський В.М.	Масштаб 1: 500		
Перевірив		Завадський В.М.			
Виконав		Кунц О.Ю.	Площа ділянки (га)	З них	
				у власність	в оренду
ПП "Луцькземресурс"			0,0126	-	0,0126