

**ПЛАН  
земельної ділянки**


Додаток до рішення міської ради  
№ \_\_\_\_\_ від "\_\_\_" \_\_\_\_\_ 202\_ р.

Кадастровий номер: 0710100000:33:010:0026

Адреса: м. Луцьк, вул. Ківерцівська, 59

Землекористувач:  
громадянин Мінчук Ігор Петрович

**Ситуаційна схема**

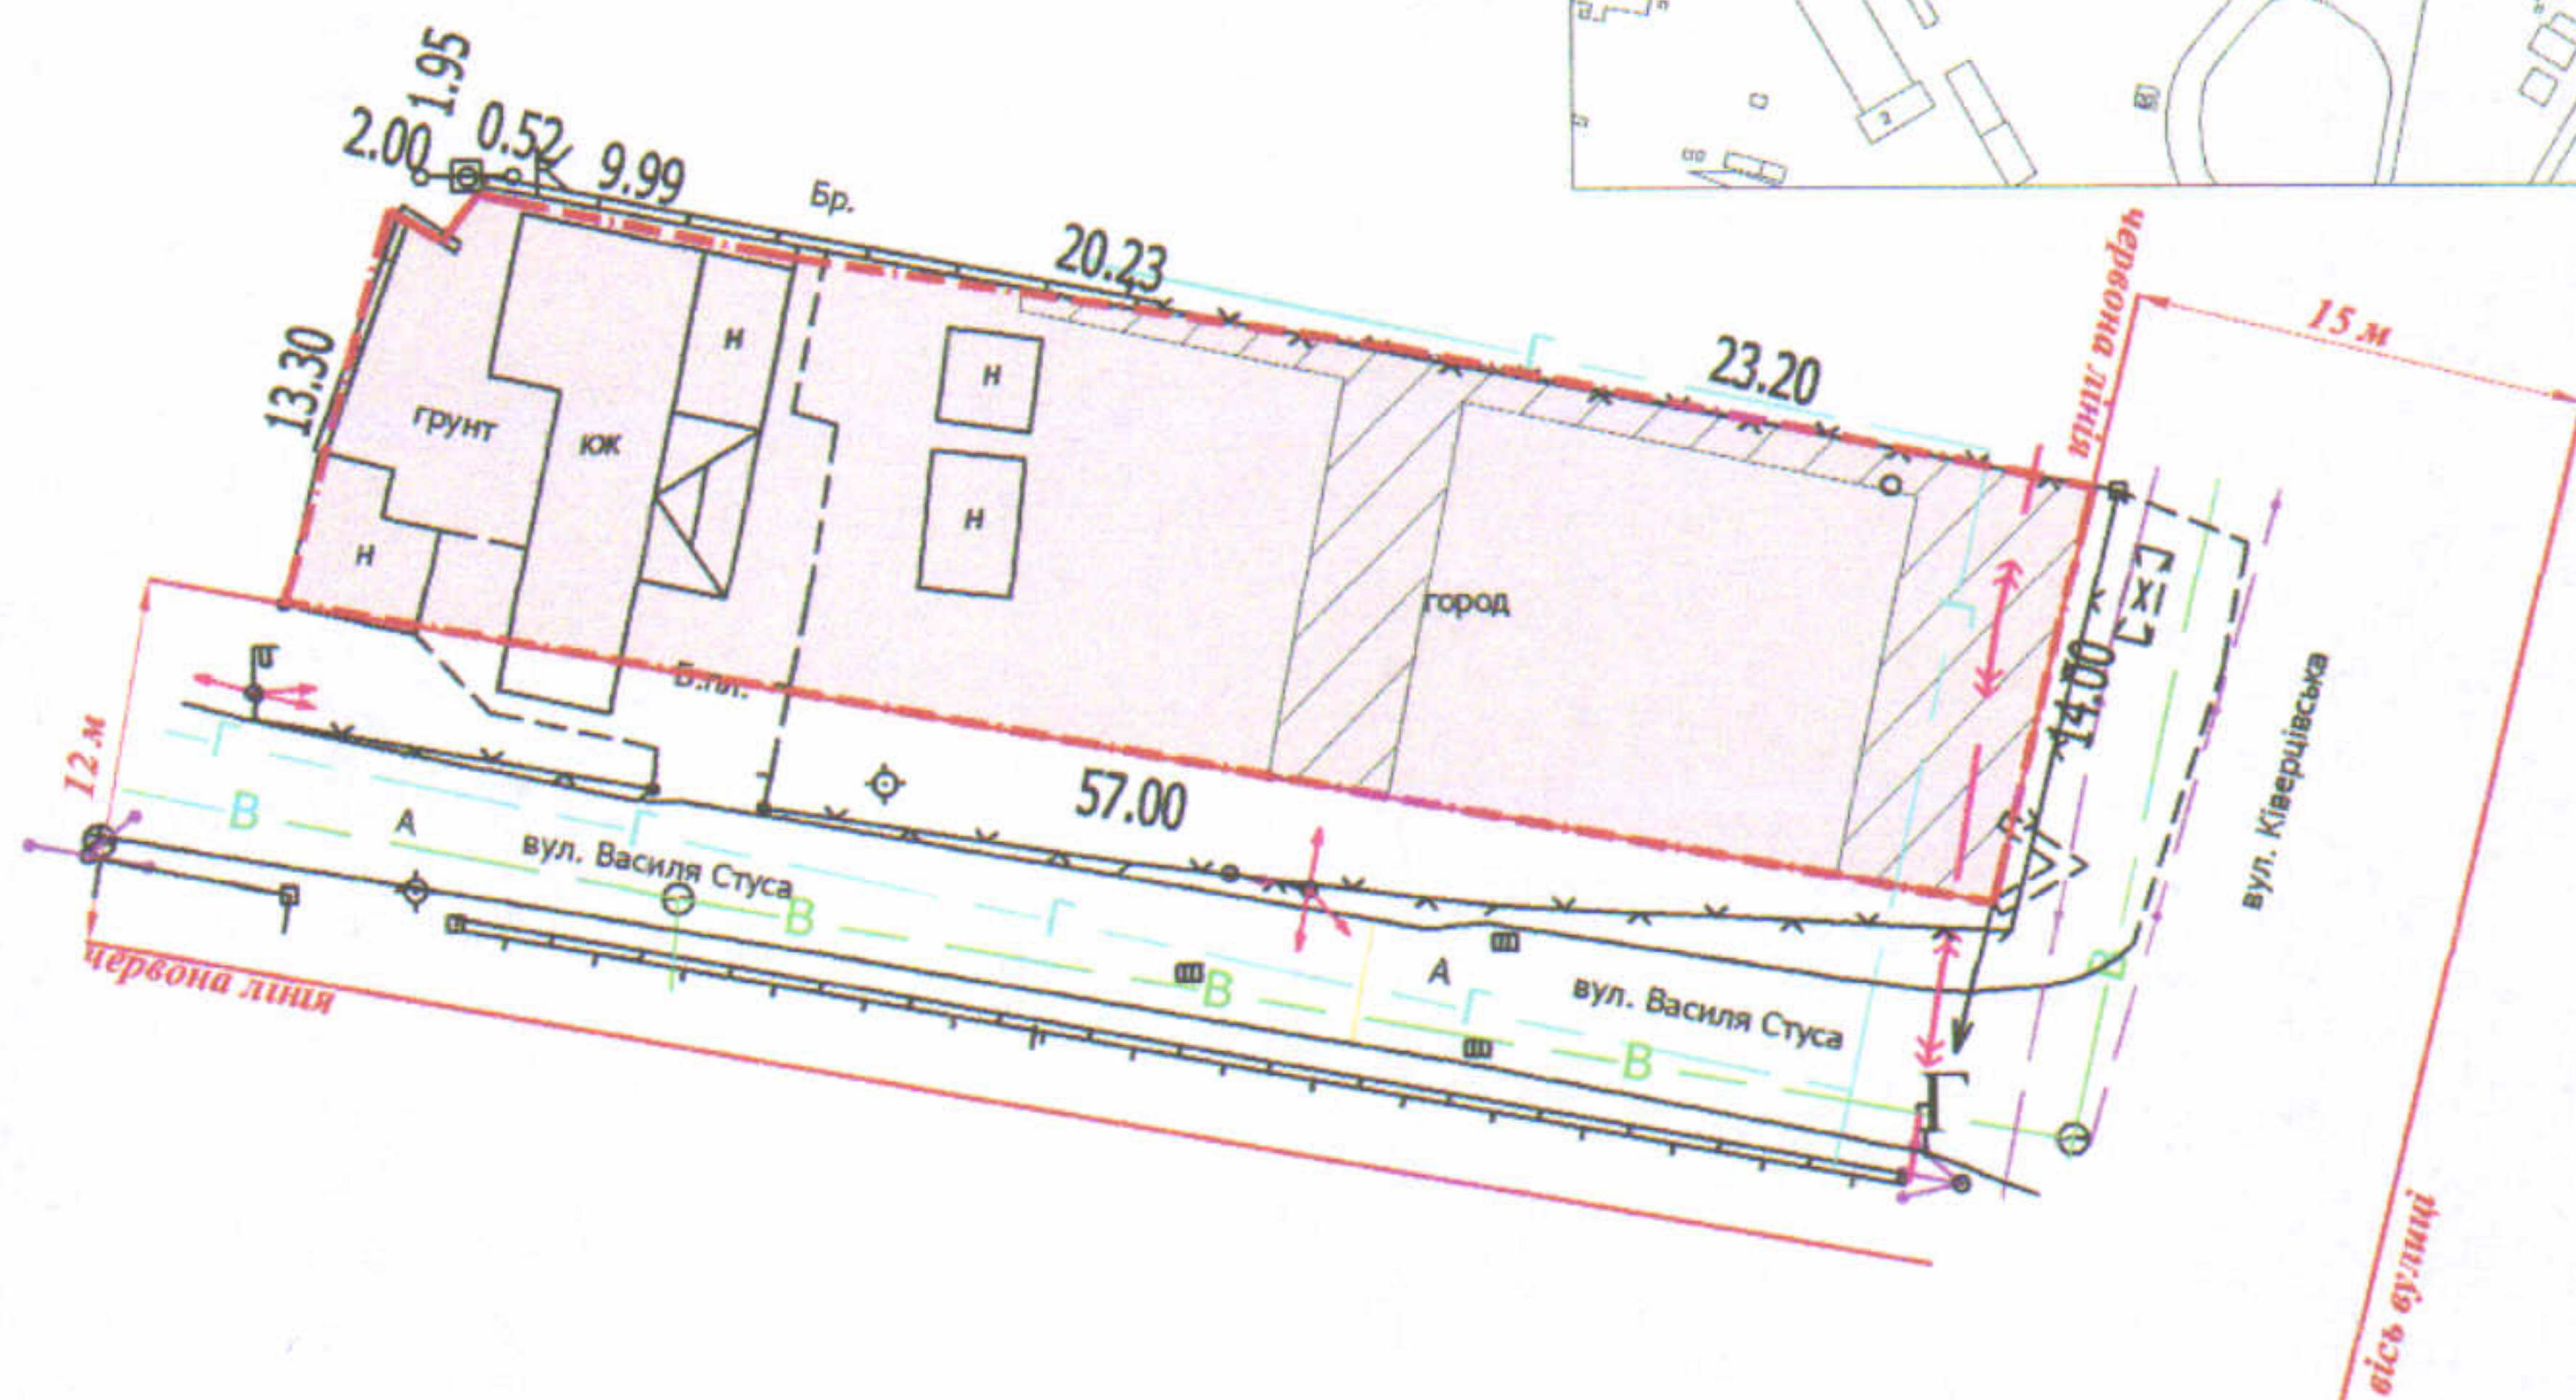

**УМОВНІ ПОЗНАЧЕННЯ**

**0,0805 га** — земельна ділянка, цільове призначення якої змінюється з "для будівництва і обслуговування житлового будинку, господарських будівель і споруд (присадибна ділянка) В.02.01" на "для будівництва та обслуговування будівель торгівлі В.03.07"

**0,0164 га** — обмеження, встановлені щодо використання земельної ділянки (охоронні зони навколо інженерних комунікацій (01.08) - підземні кабельні лінії електропередачі, водопровід, газопровід, повітряна лінія електропередачі)

**СЕКРЕТАР МІСЬКОЇ РАДИ**

**Юрій БЕЗПЯТКО**

Директор Відповідальний за якість робіт Виконав ВАДИМОВИЧ ТЗОВ "ГЦНТН"	Крисак А.І.	Масштаб 1: 500		
	Галецький Д.В.			
	Смець О.А.	Площа ділянки (га)	З них	
			у власність	в оренду
		0,0805	0,0805	-