

# ПЛАН земельної ділянки

Додаток до рішення міської ради  
№ \_\_\_\_\_ від "\_\_\_" \_\_\_\_\_ 202\_р.

Кадастровий № : 0710100000:41:020:0036

Адреса: м. Луцьк, вул. Дачна, 9/1,2,3

Землекористувачі:

громадянка Белінська Наталія Петрівна

громадянин Цуз Андрій Євгенович


громадянин Васильченко Дмитро Вікторович

громадянин Васильченко Андрій Сергійович

громадянка Понікаревич Євгенія Григорівна

громадянка Киричук Мар'яна Вікторівна

## Ситуаційна схема

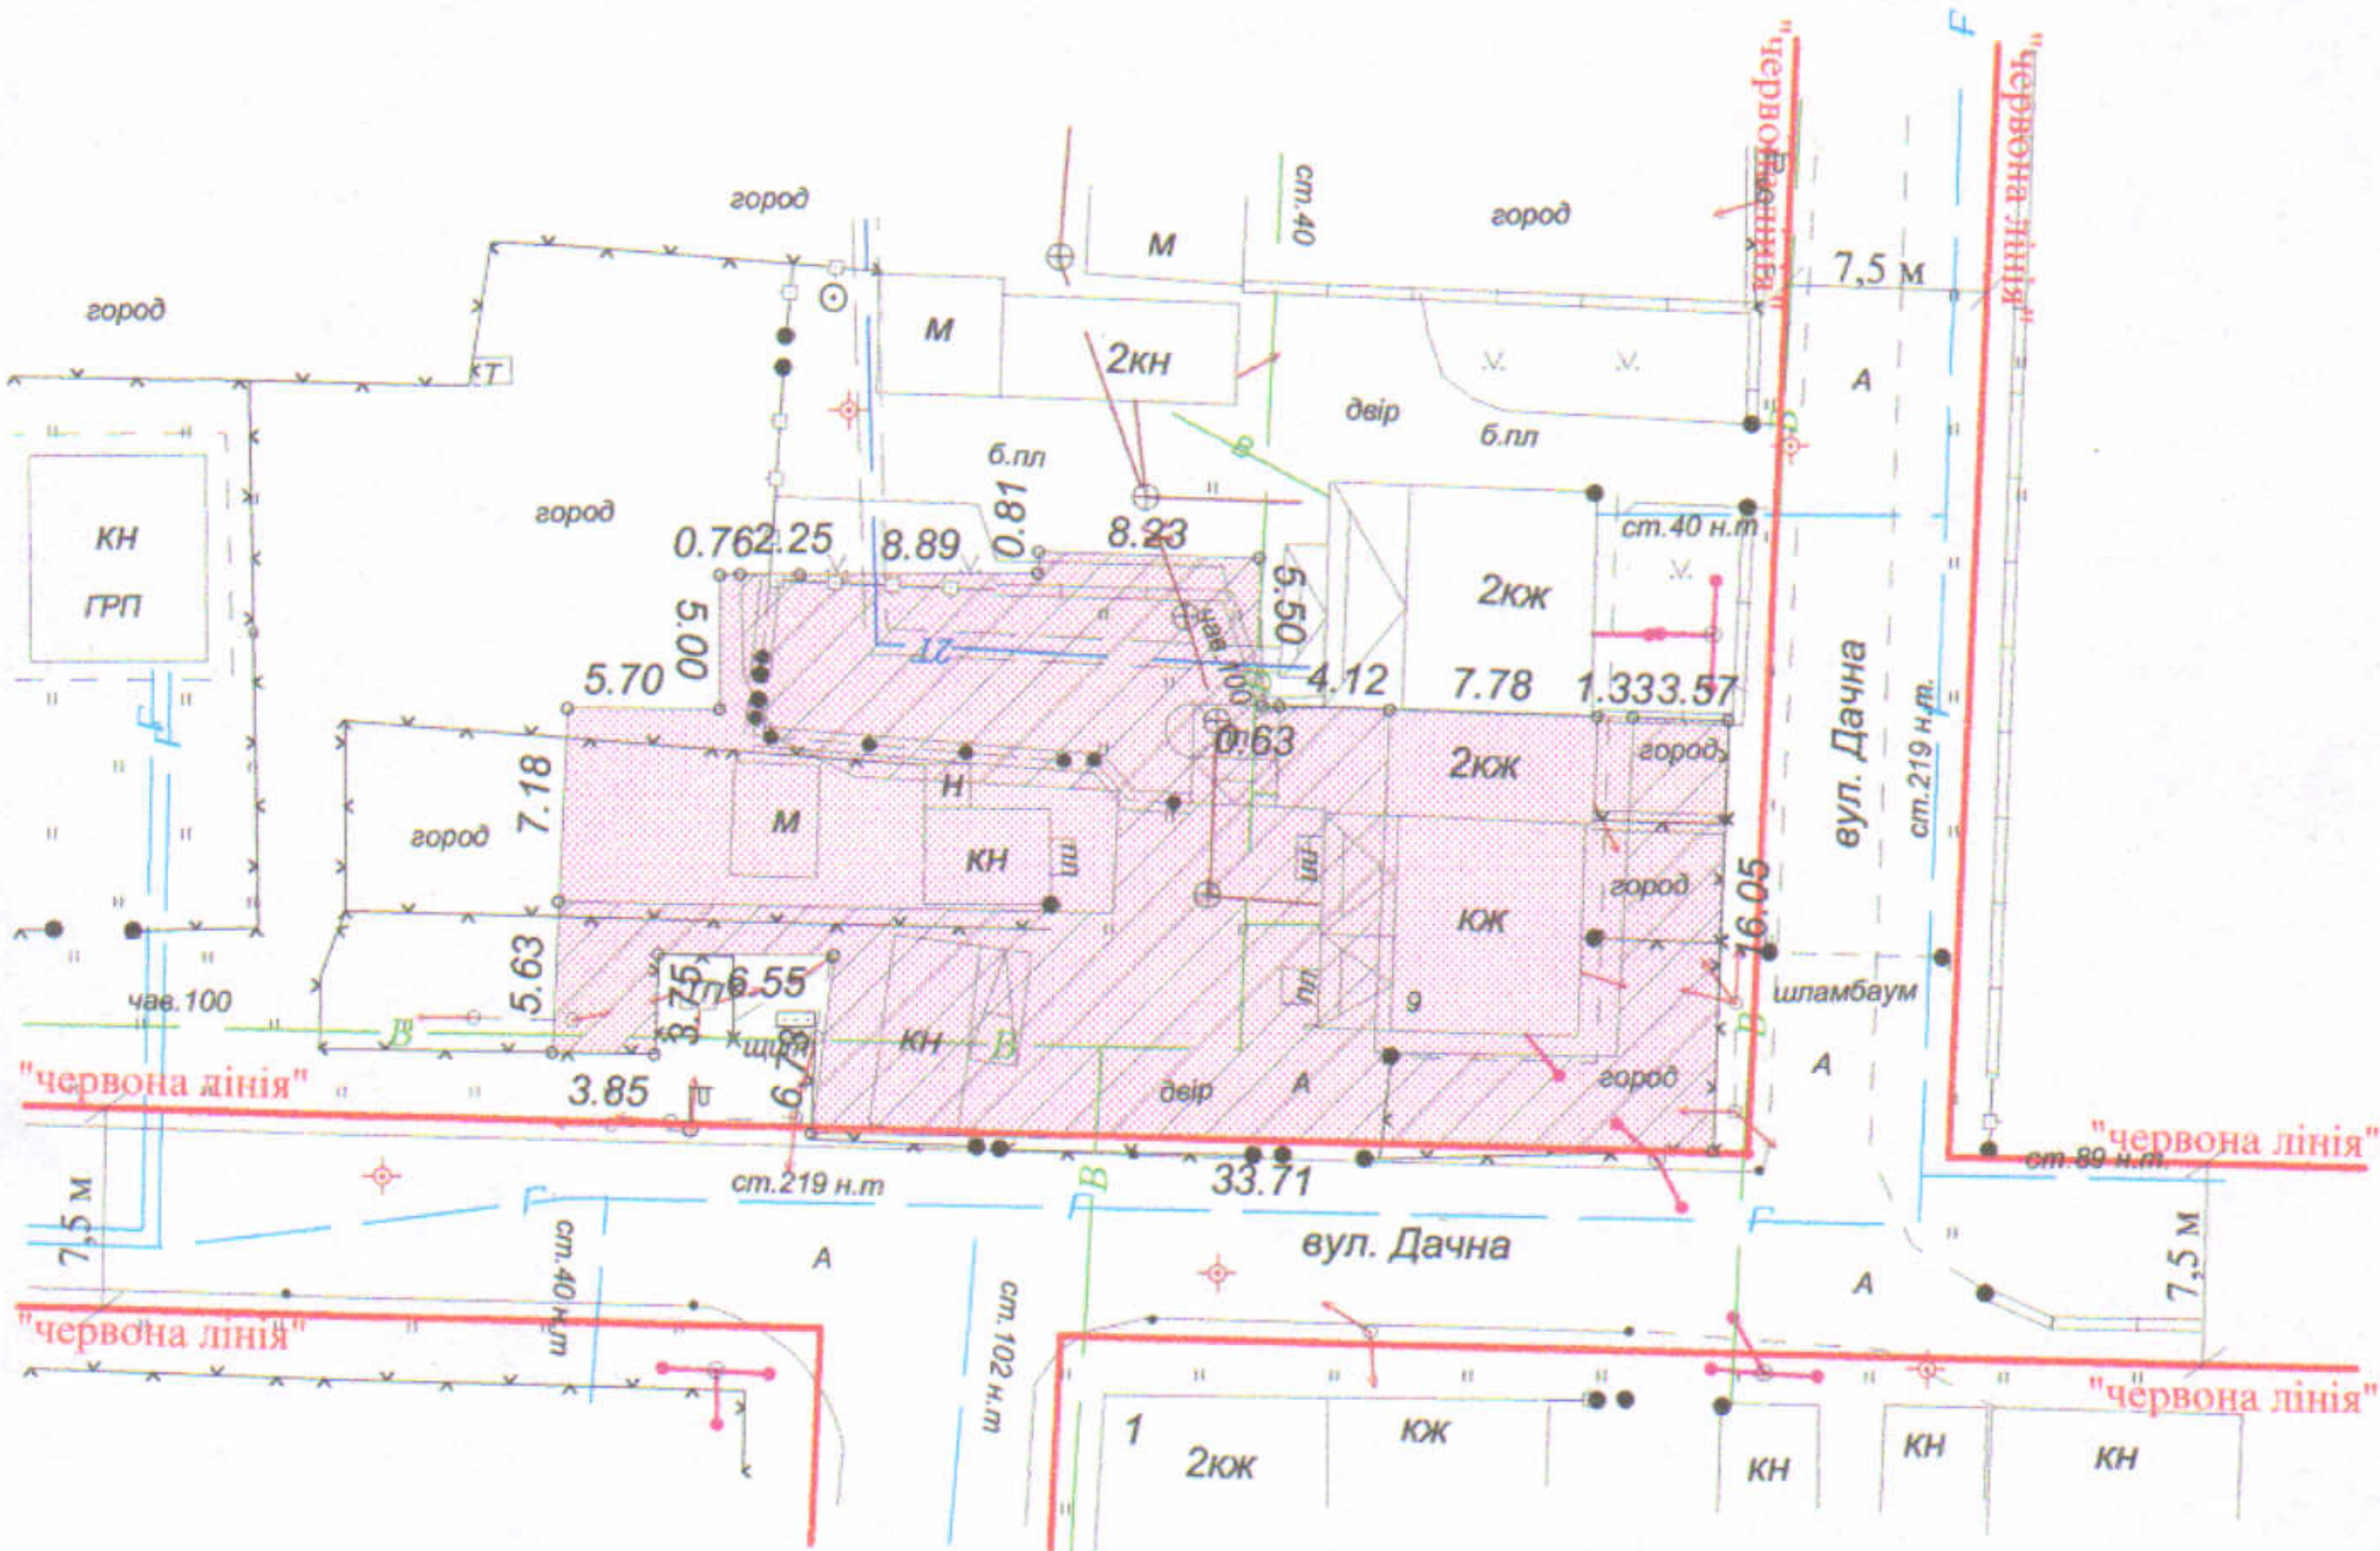

### Умовні позначення

- 0,0750 га - земельна ділянка, що передається у спільну сумісну власність для будівництва та обслуговування жилого будинку, господарських будівель і споруд
- 0,0511 га - обмеження, встановлені щодо використання земельної ділянки (охоронні зони навколо інженерних комунікацій (01.08) - водопровід, повітряні лінії електропередачі, повітряна лінія електрозв'язку, теплотраса)

СЕКРЕТАР МІСЬКОЇ РАДИ

Юрій БЕЗПЯТКО

Підприсемерь	О.В. Холодков	Масштаб 1 : 500	
		Площа ділянки (га)	З них
ФІЗИЧНА ОСОБА-ПІДПРИЄМЕЦЬ ХОЛОДКОВ ОЛЕКСАНДР ВОЛОДИМИРОВИЧ		у власність	в оренду
		0,0750	0,0750 -