
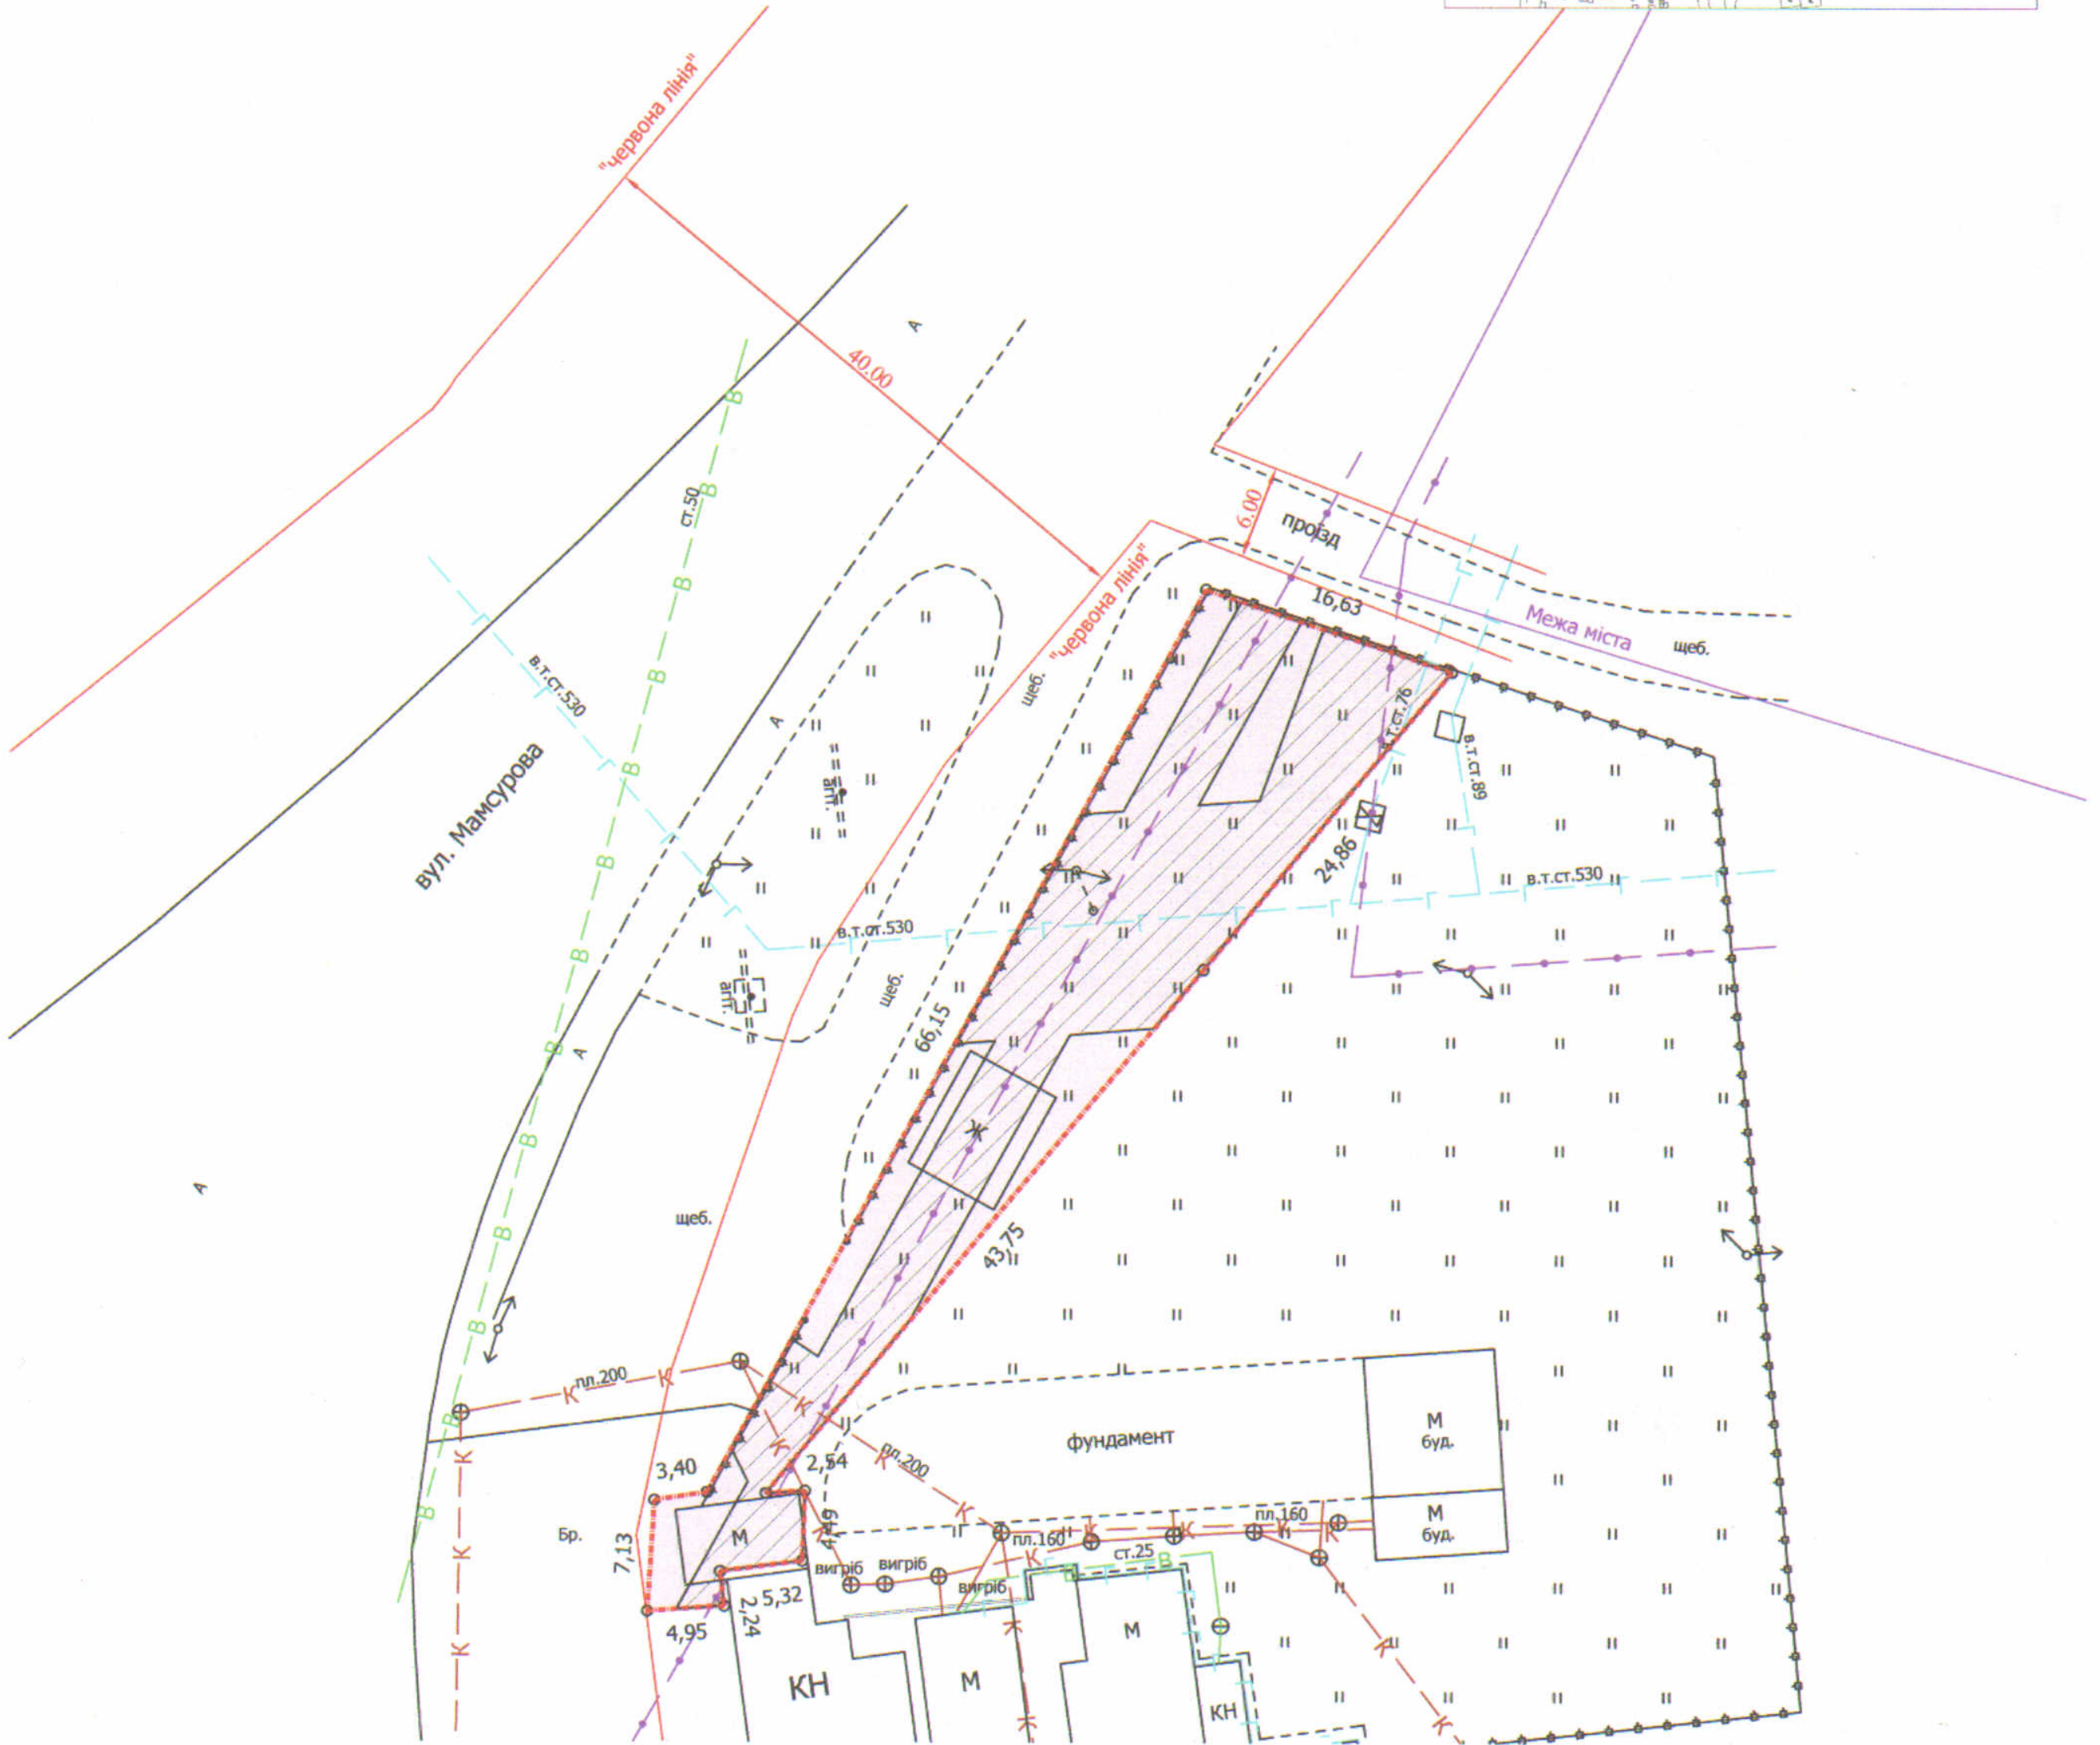


ПЛАН
земельної ділянки

Додаток до рішення міської ради
№ _____ від "___" _____ 20__ р.

Кадастровий номер: 0710100000:32:094:0071
Адреса: м. Луцьк, вул. Боженка, 49-а
Землекористувач:
громадянин Ткачук Володимир Євгенійович

Ситуаційна схема

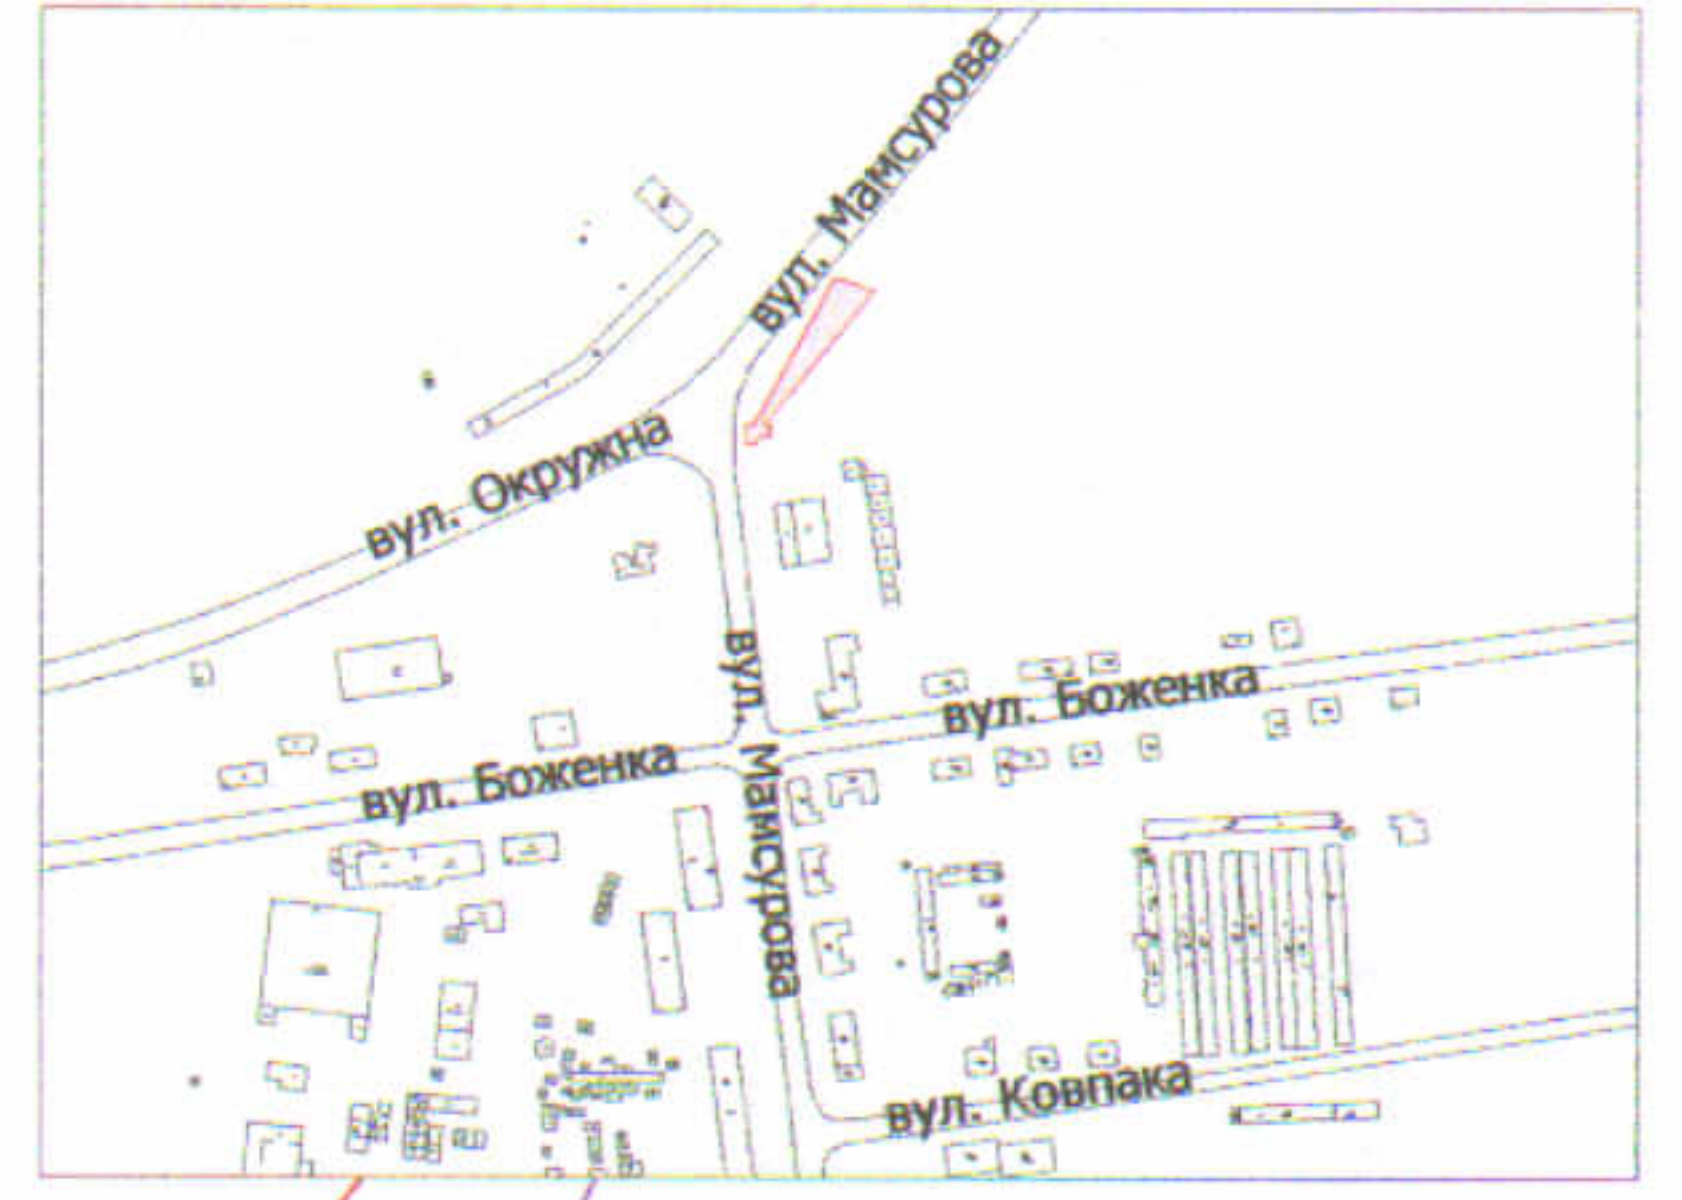

УМОВНІ ПОЗНАЧЕННЯ

0,0700 га — земельна ділянка, що передається у власність для будівництва та обслуговування жилого будинку, господарських будівель і споруд

0,0515 га — обмеження, встановлені щодо використання земельної ділянки (охоронні зони навколо інженерних комунікацій (01.08) - газопровід, каналізація, повітряна лінія електропередачі, підземна кабельна лінія електрозв'язку)

СЕКРЕТАР МІСЬКОЇ РАДИ

Юрій БЕЗПЯТКО



Директор Завальський В.М.
Перевіряв Завальський В.М.
Виконав Кунц О.Ю.

Масштаб 1:500

ПП "Луцькземресурс"

Площа ділянки (га)	З них	
	у власність	в оренду
0,0700	0,0700	-