ПЛАН
земельної ділянки

Додаток до рішення міської ради
№ _____ від "__"_____ 20___ р.

Ситуаційна схема

Кадастровий номер: *0710100000:22:162:0011*
Адреса: *м. Луцьк, вул. Софії Ковалевської, 4*
Землекористувачі:
громадянка Гагаловська Олена Володимирівна (79/100)
громадянин Гагаловський Андрій Євгенович (21/100)

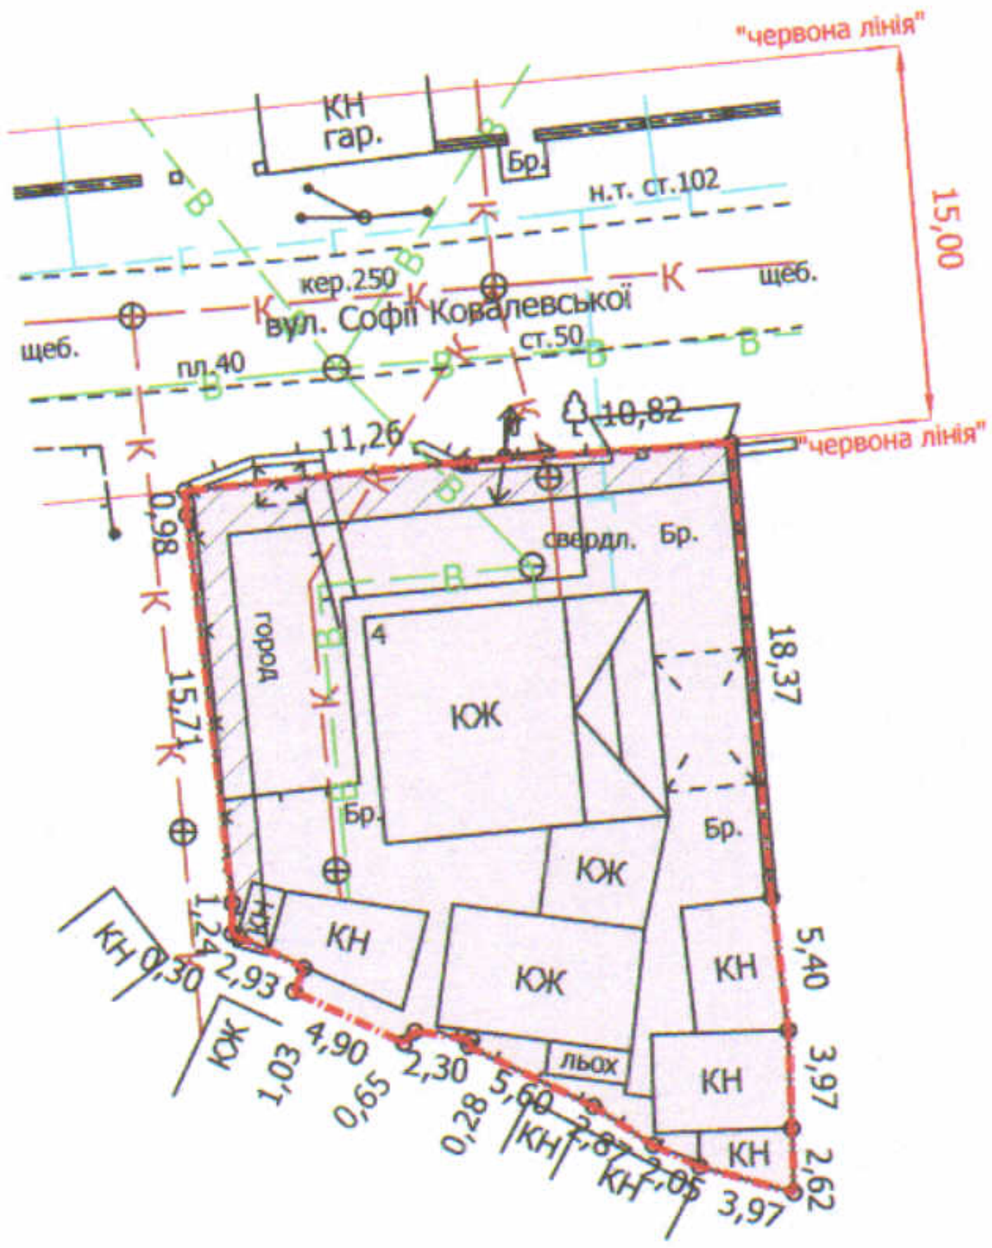

УМОВНІ ПОЗНАЧЕННЯ

0,0542 га — земельна ділянка, що передається у спільну часткову власність для будівництва та обслуговування жилого будинку, господарських будівель і споруд

0,0063 га — обмеження, встановлені щодо використання земельної ділянки (охоронні зони навколо інженерних комунікацій (01.08) - водопровід, каналізація, повітряна лінія електропередачі)

СЕКРЕТАР МІСЬКОЇ РАДИ _____ Юрій БЕЗПЯТКО

Директор		Завадський В.М.	Масштаб 1: 500		
Перевірив		Завадський В.М.			
Виконав		Сілюк О.П.	Площа ділянки (га)	З них	
				у власність	в оренду
ПП "Луцькземресурс"			0,0542	0,0542	-