

ПЛАН
земельної ділянки

Додаток до рішення міської ради
№ _____ від "___" _____ 20__ р.



Кадастровий номер: 0710100000:34:069:0116

Адреса: м. Луцьк, вул. Рівненська, 76-а

Землекористувач:

ТОВАРИСТВО З ОБМЕЖЕНОЮ ВІДПОВІДАЛЬНІСТЮ
"ТАТРАФАН ПЛАСТХІМ -Т"

Ситуаційний план

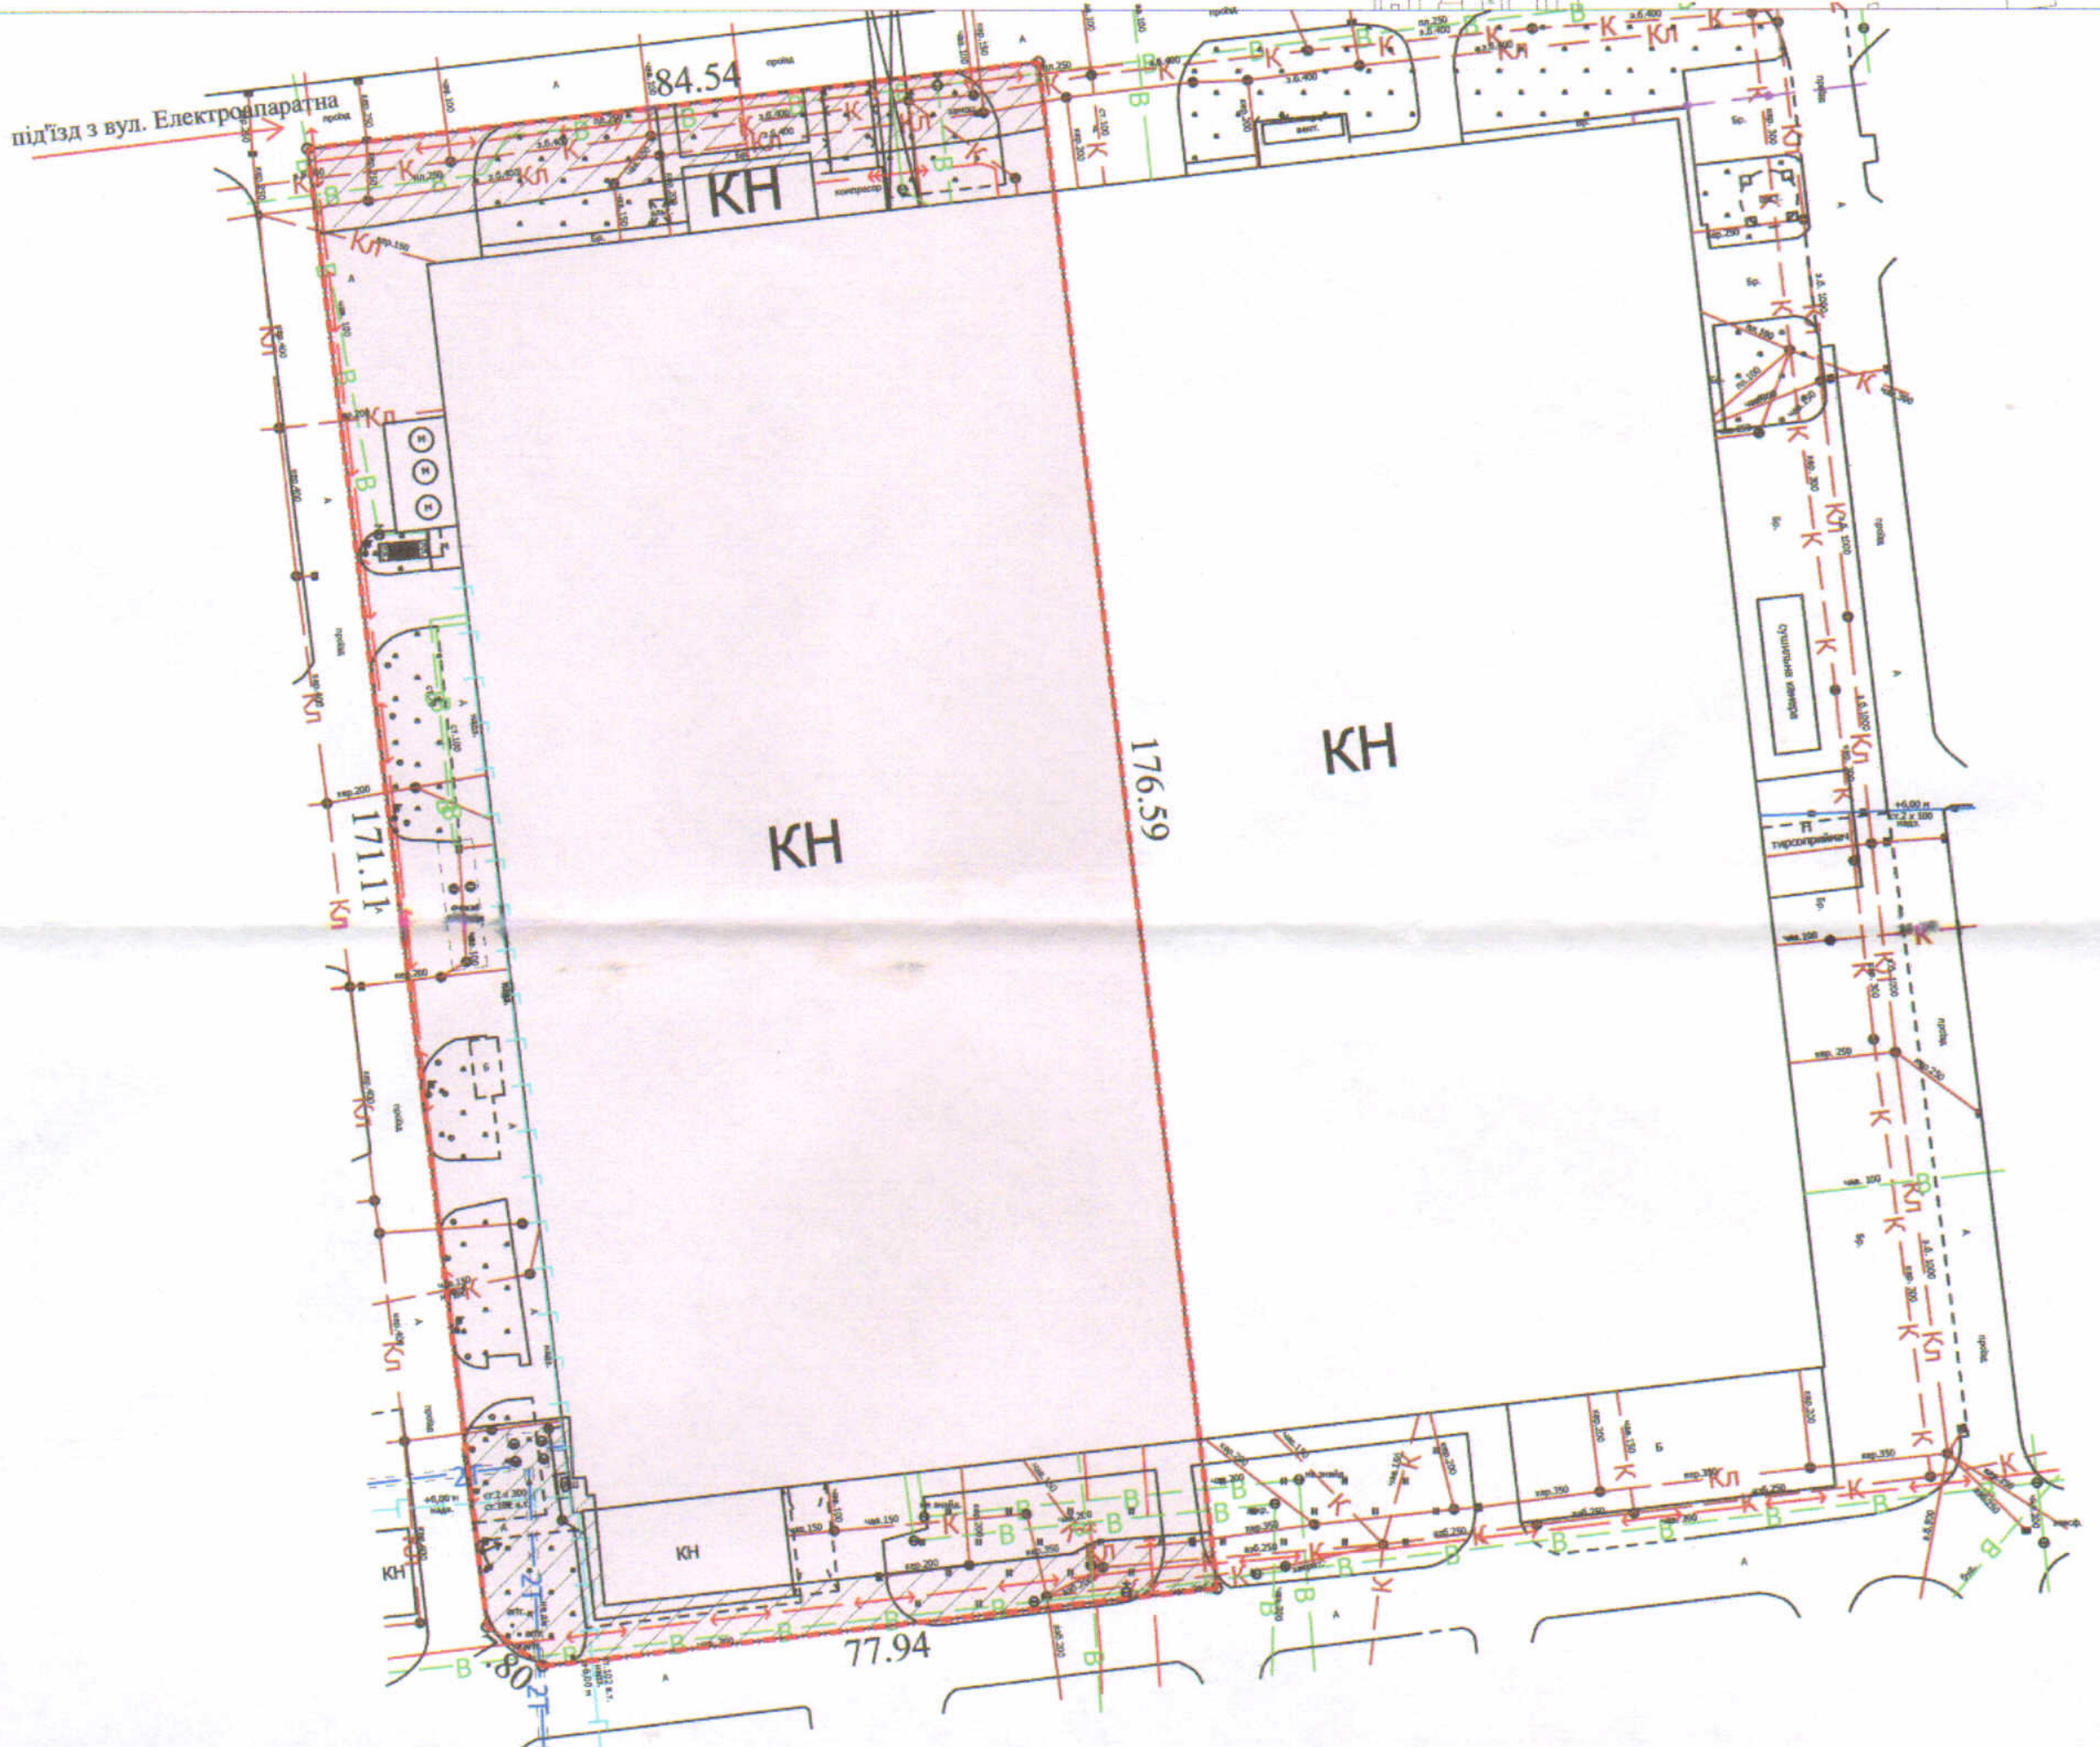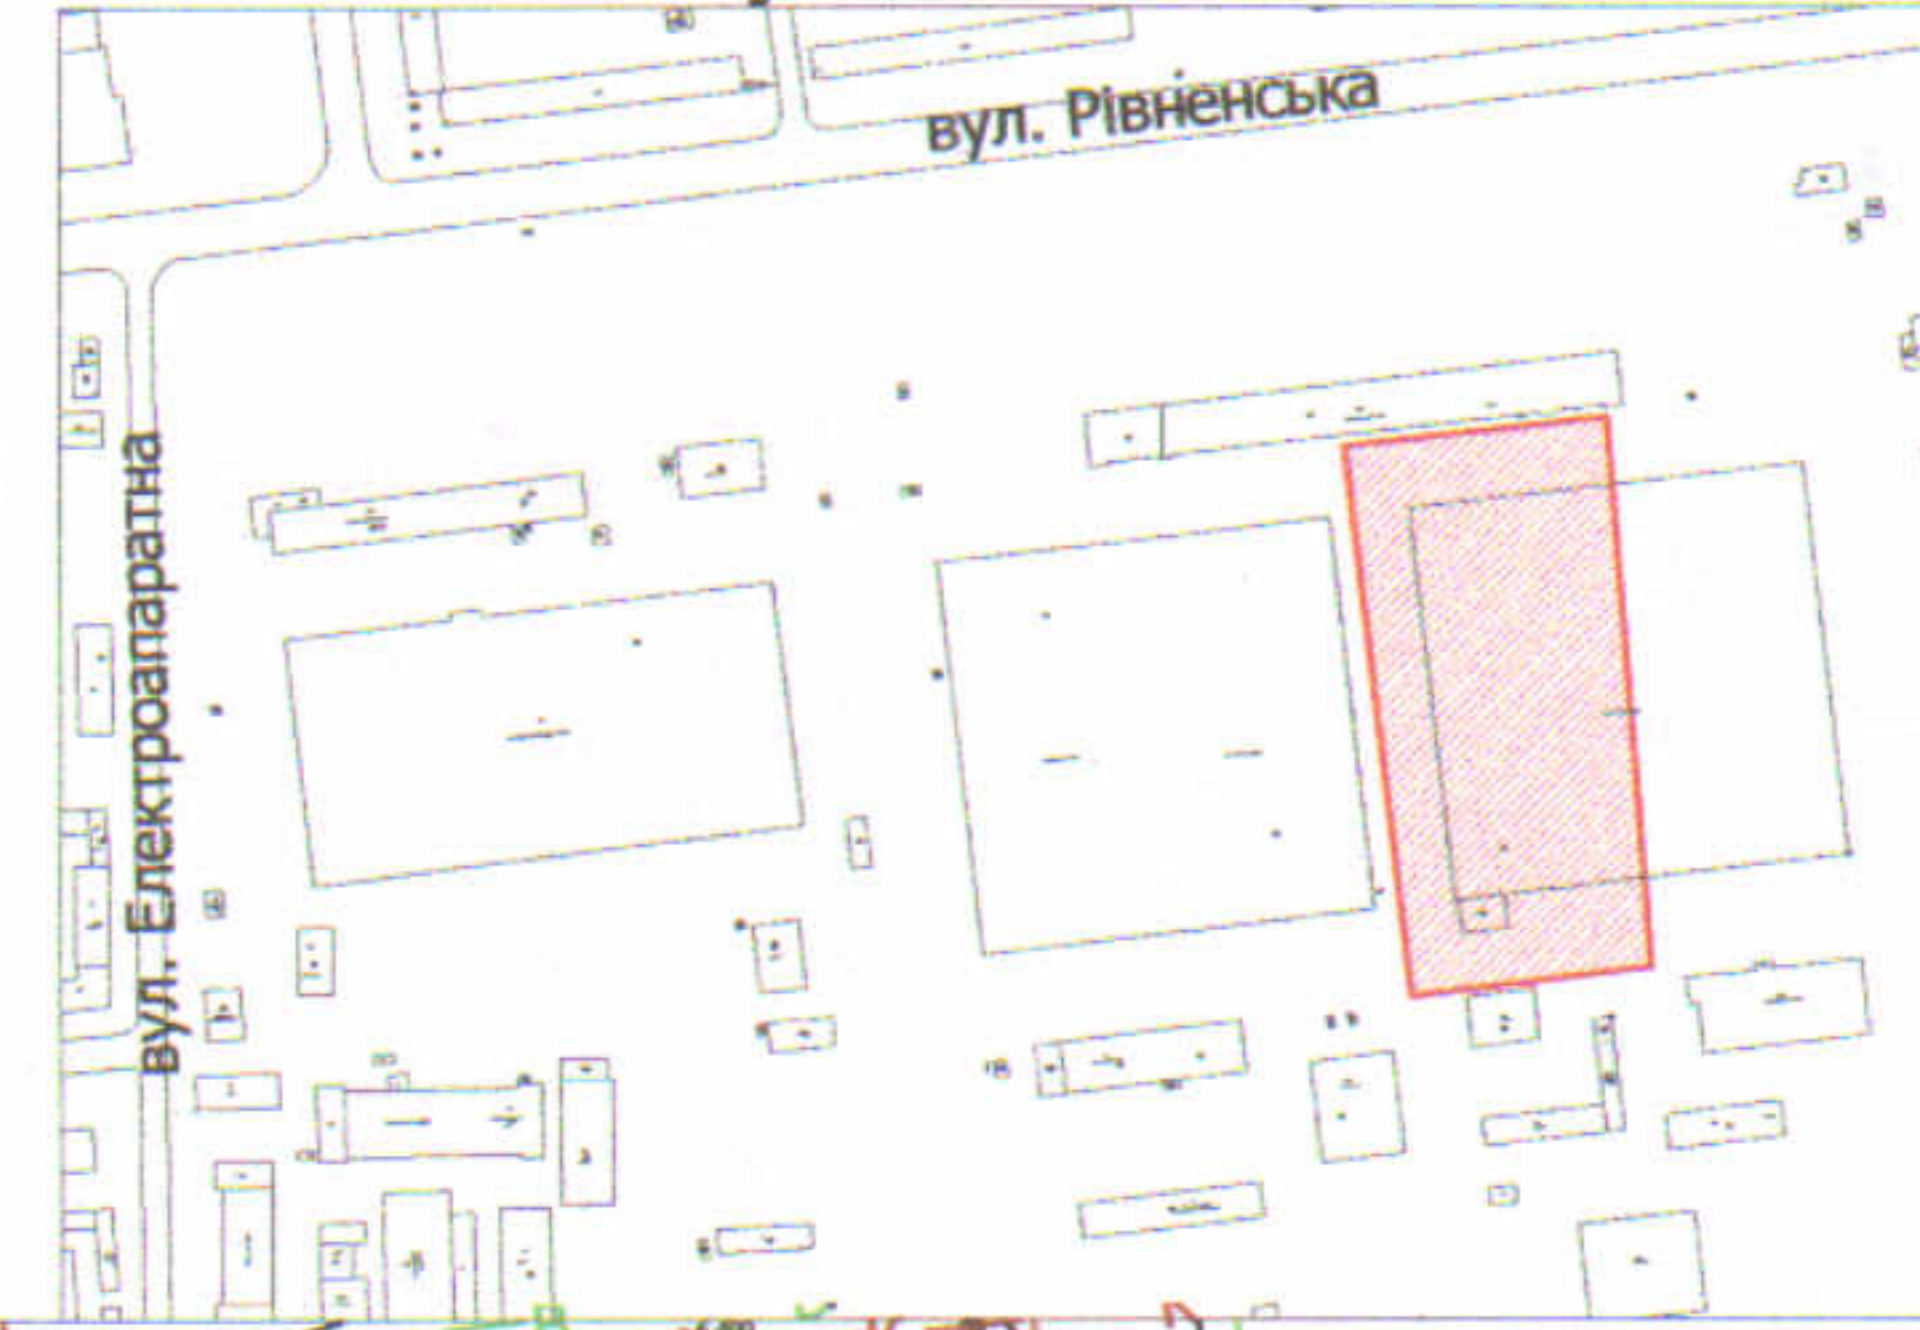

УМОВНІ ПОЗНАЧЕННЯ

- 1,4828 га** — земельна ділянка, що надається в оренду ТОВ "ТАТРАФАН ПЛАСТХІМ -Т" для обслуговування виробничих приміщень
- 1,4828 га** — земельна ділянка, що надана в оренду ТОВ "ТЕРІХЕМ ТЕРВАКОСКІ" (право оренди зареєстроване в Державному реєстрі речових прав на нерухоме майно 13.02.2018, номер запису: 24861781) згідно з договором оренди землі від 13.02.2018
- 0,1509 га** — обмеження, встановлені щодо використання земельної ділянки (охоронні зони навколо інженерних комунікацій (01.08) - газопровід, водопровід, теплотраса, каналізація, підземна кабельна лінія електропередачі, повітряна лінія електропередачі)

СЕКРЕТАР МІСЬКОЇ РАДИ _____ **Юрій БЕЗПЯТКО**

Директор	<i>[Signature]</i>	Завадський В.М.	Масштаб 1: 1000		
Перевірив	<i>[Signature]</i>	Завадський В.М.			
Виконав	<i>[Signature]</i>	Куні О.Ю.	Площа ділянки (га)		
ІП "Луцькземресурс"			З них		
			у власність	в оренду	
			1,4828	-	1,4828