

ПЛАН  
земельної ділянки

Додаток до рішення міської ради  
№ \_\_\_\_\_ від "\_\_\_" \_\_\_\_\_ 20\_\_ р.


Кадастровий номер: 0710100000:11:160:0013

Адреса: м. Луцьк, вул. Франка, 1

Землекористувач:

громадянин Козій Віталій Володимирович

Ситуаційний план

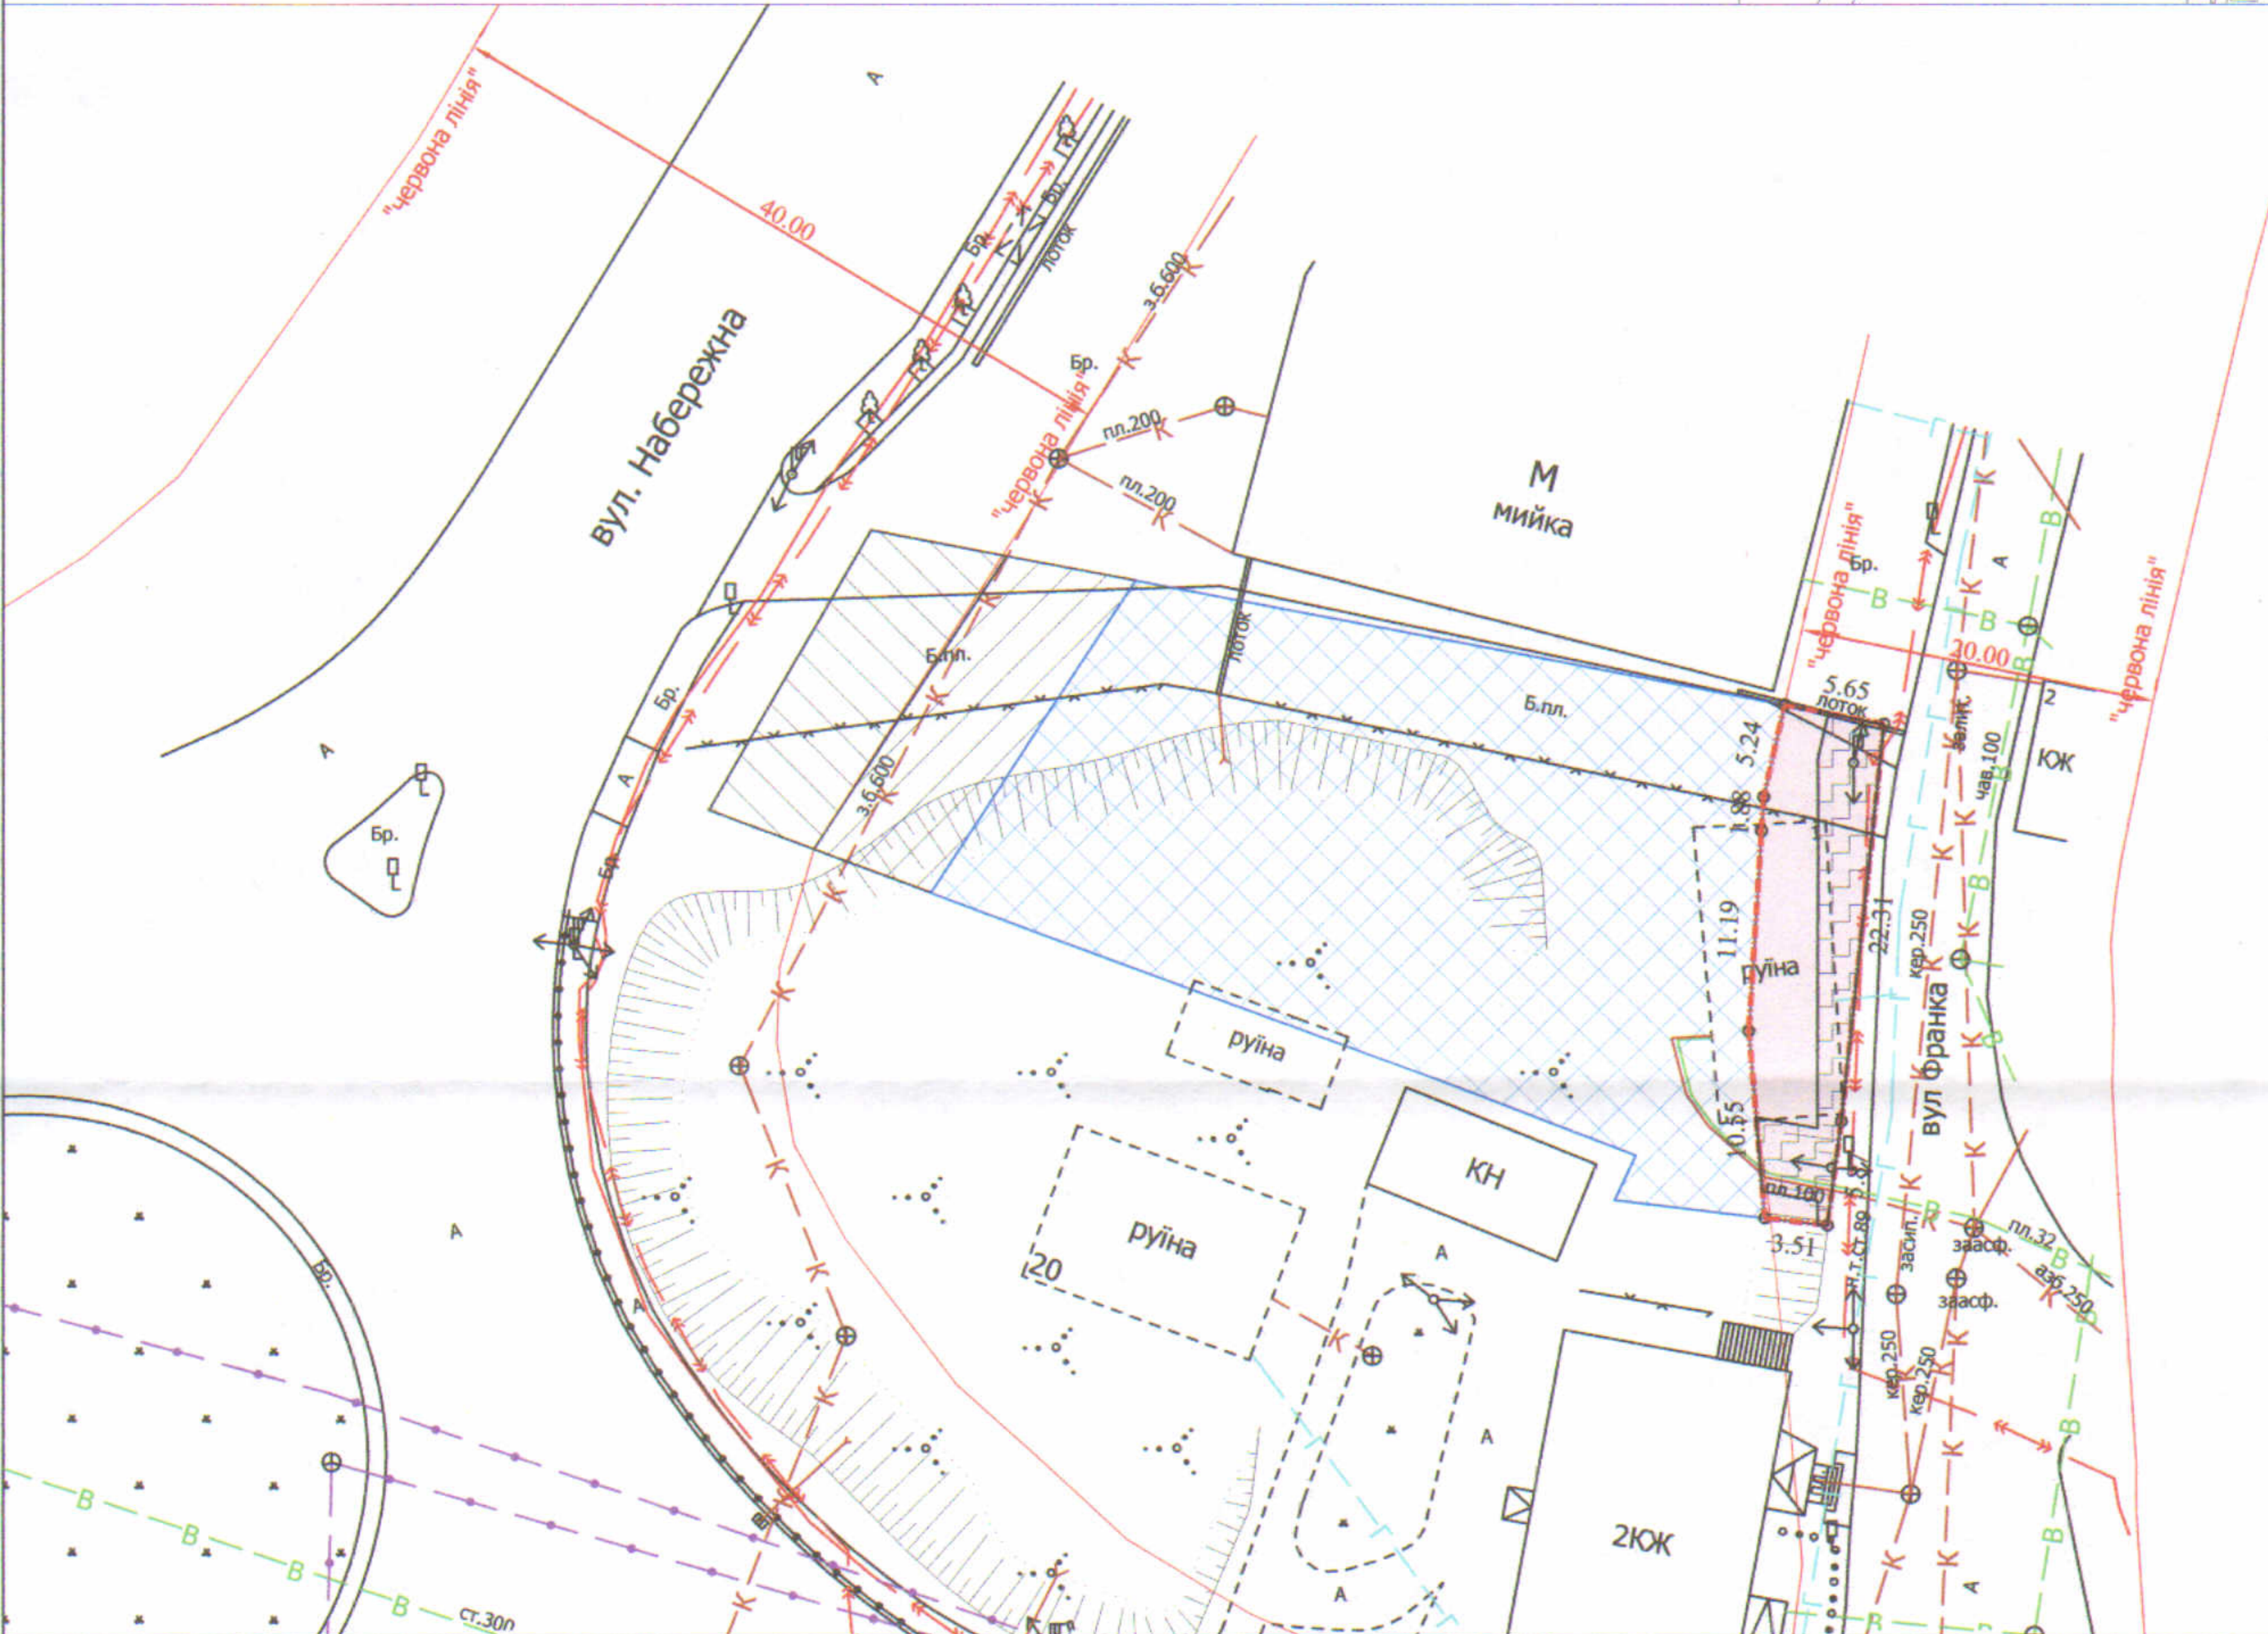

УМОВНІ ПОЗНАЧЕННЯ

- 0,0155 га** — земельна ділянка, договір оренди якої поновлюється на новий строк в межах "червоних ліній" для обслуговування жилого будинку, господарських будівель і споруд
- 0,0155 га** — земельна ділянка, що надана в оренду згідно з договором оренди землі від 05.09.2012 (право оренди зареєстроване в Державному реєстрі речових прав на нерухоме майно 02.11.2015, номер запису про інше речове право: 11910598)
- 0,1000 га** — земельна ділянка у власності гр. Козія В.В. згідно з Державним актом на право власності на земельну ділянку від 18.07.2012 за № 071010001001491 (Серія ЯМ № 152186), для будівництва та обслуговування жилого будинку, господарських будівель та споруд
- 0,0075 га** — обмеження, встановлені щодо використання земельної ділянки (охоронна зона навколо інженерних комунікацій (01.08) - повітряна лінія електропередачі, підземна кабельна лінія електропередачі)
- 0,0137 га** — землекористування гр. Козія В.В.
- 0,0125 га** — землекористування гр. Козія В.В.

СЕКРЕТАР МІСЬКОЇ РАДИ \_\_\_\_\_

Юрій БЕЗПЯТКО

Директор Завальський В.М.  
Перевірив Завальський В.М.  
Виконав Кунці О.Ю.  
ІПІ "Луцькземресурс"

Масштаб 1: 500

Площа ділянки (га)	З них	
	у власність	в оренду
0,0155	-	0,0155