ПЛАН
земельної ділянки

Додаток до рішення міської ради
№ _____ від "__" _____ 20__ р.

Адреса: *м. Луцьк, пр-т Перемоги, 28*

Землекористувач:
ОСББ "ПЕРЕМОГИ 28 ЛУЦЬК"

Ситуаційна схема

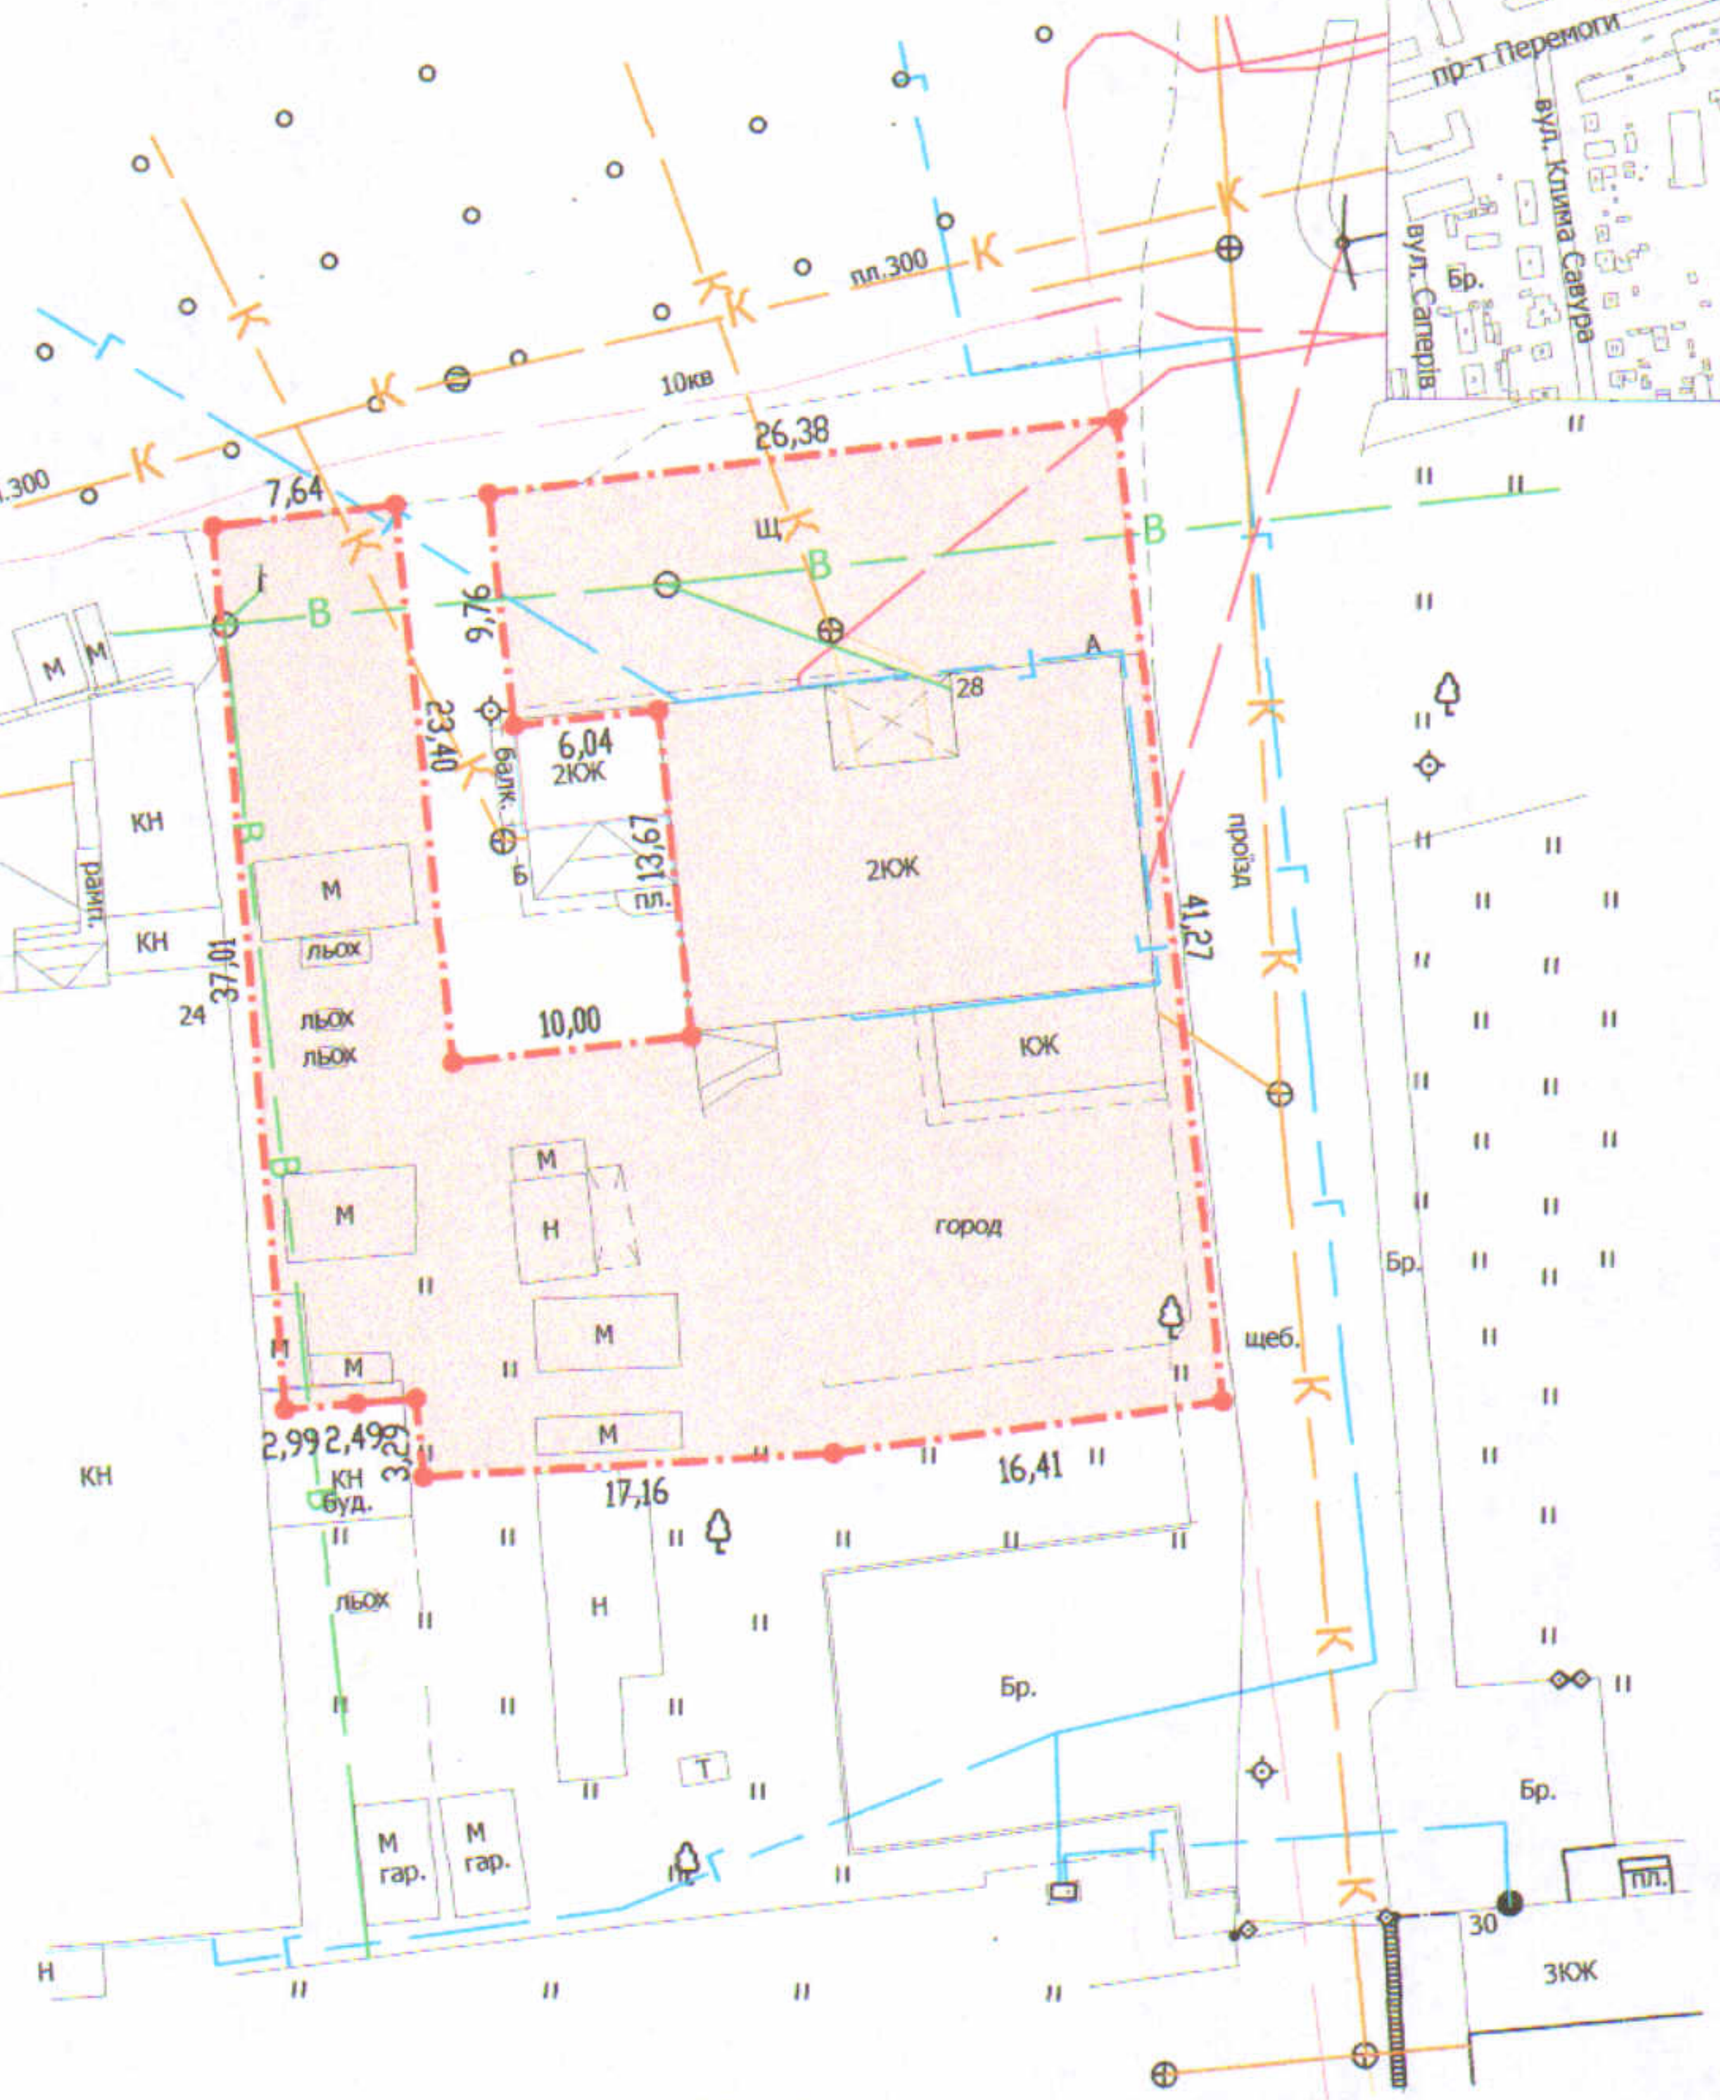

УМОВНІ ПОЗНАЧЕННЯ

0,14 га — земельна ділянка, що планується до відведення у власність для будівництва і обслуговування багатоквартирного житлового будинку

СЕКРЕТАР МІСЬКОЇ РАДИ _____ Юрій БЕЗПЯТКО

Директор		А.І. Крисак	Масштаб 1: 500
Відповідальний за якість робіт		Д.В. Галецький	
Виконав		В.П. Мендель	

ТзОВ "ГЦНТП+"

Орієнтовна площа ділянки (га)	З них	
	у власність	в оренду
0,14	-	-