


ПЛАН
земельної ділянки




Кадастровий номер: 0710100000:22:007:0081

Адреса: м. Луцьк, вул. Цілковського, 17-б

Землекористувач:
ТОВАРИСТВО З ОБМЕЖЕНОЮ
ВІДПОВІДАЛЬНІСТЮ "ВИПКІВ-БРУК"

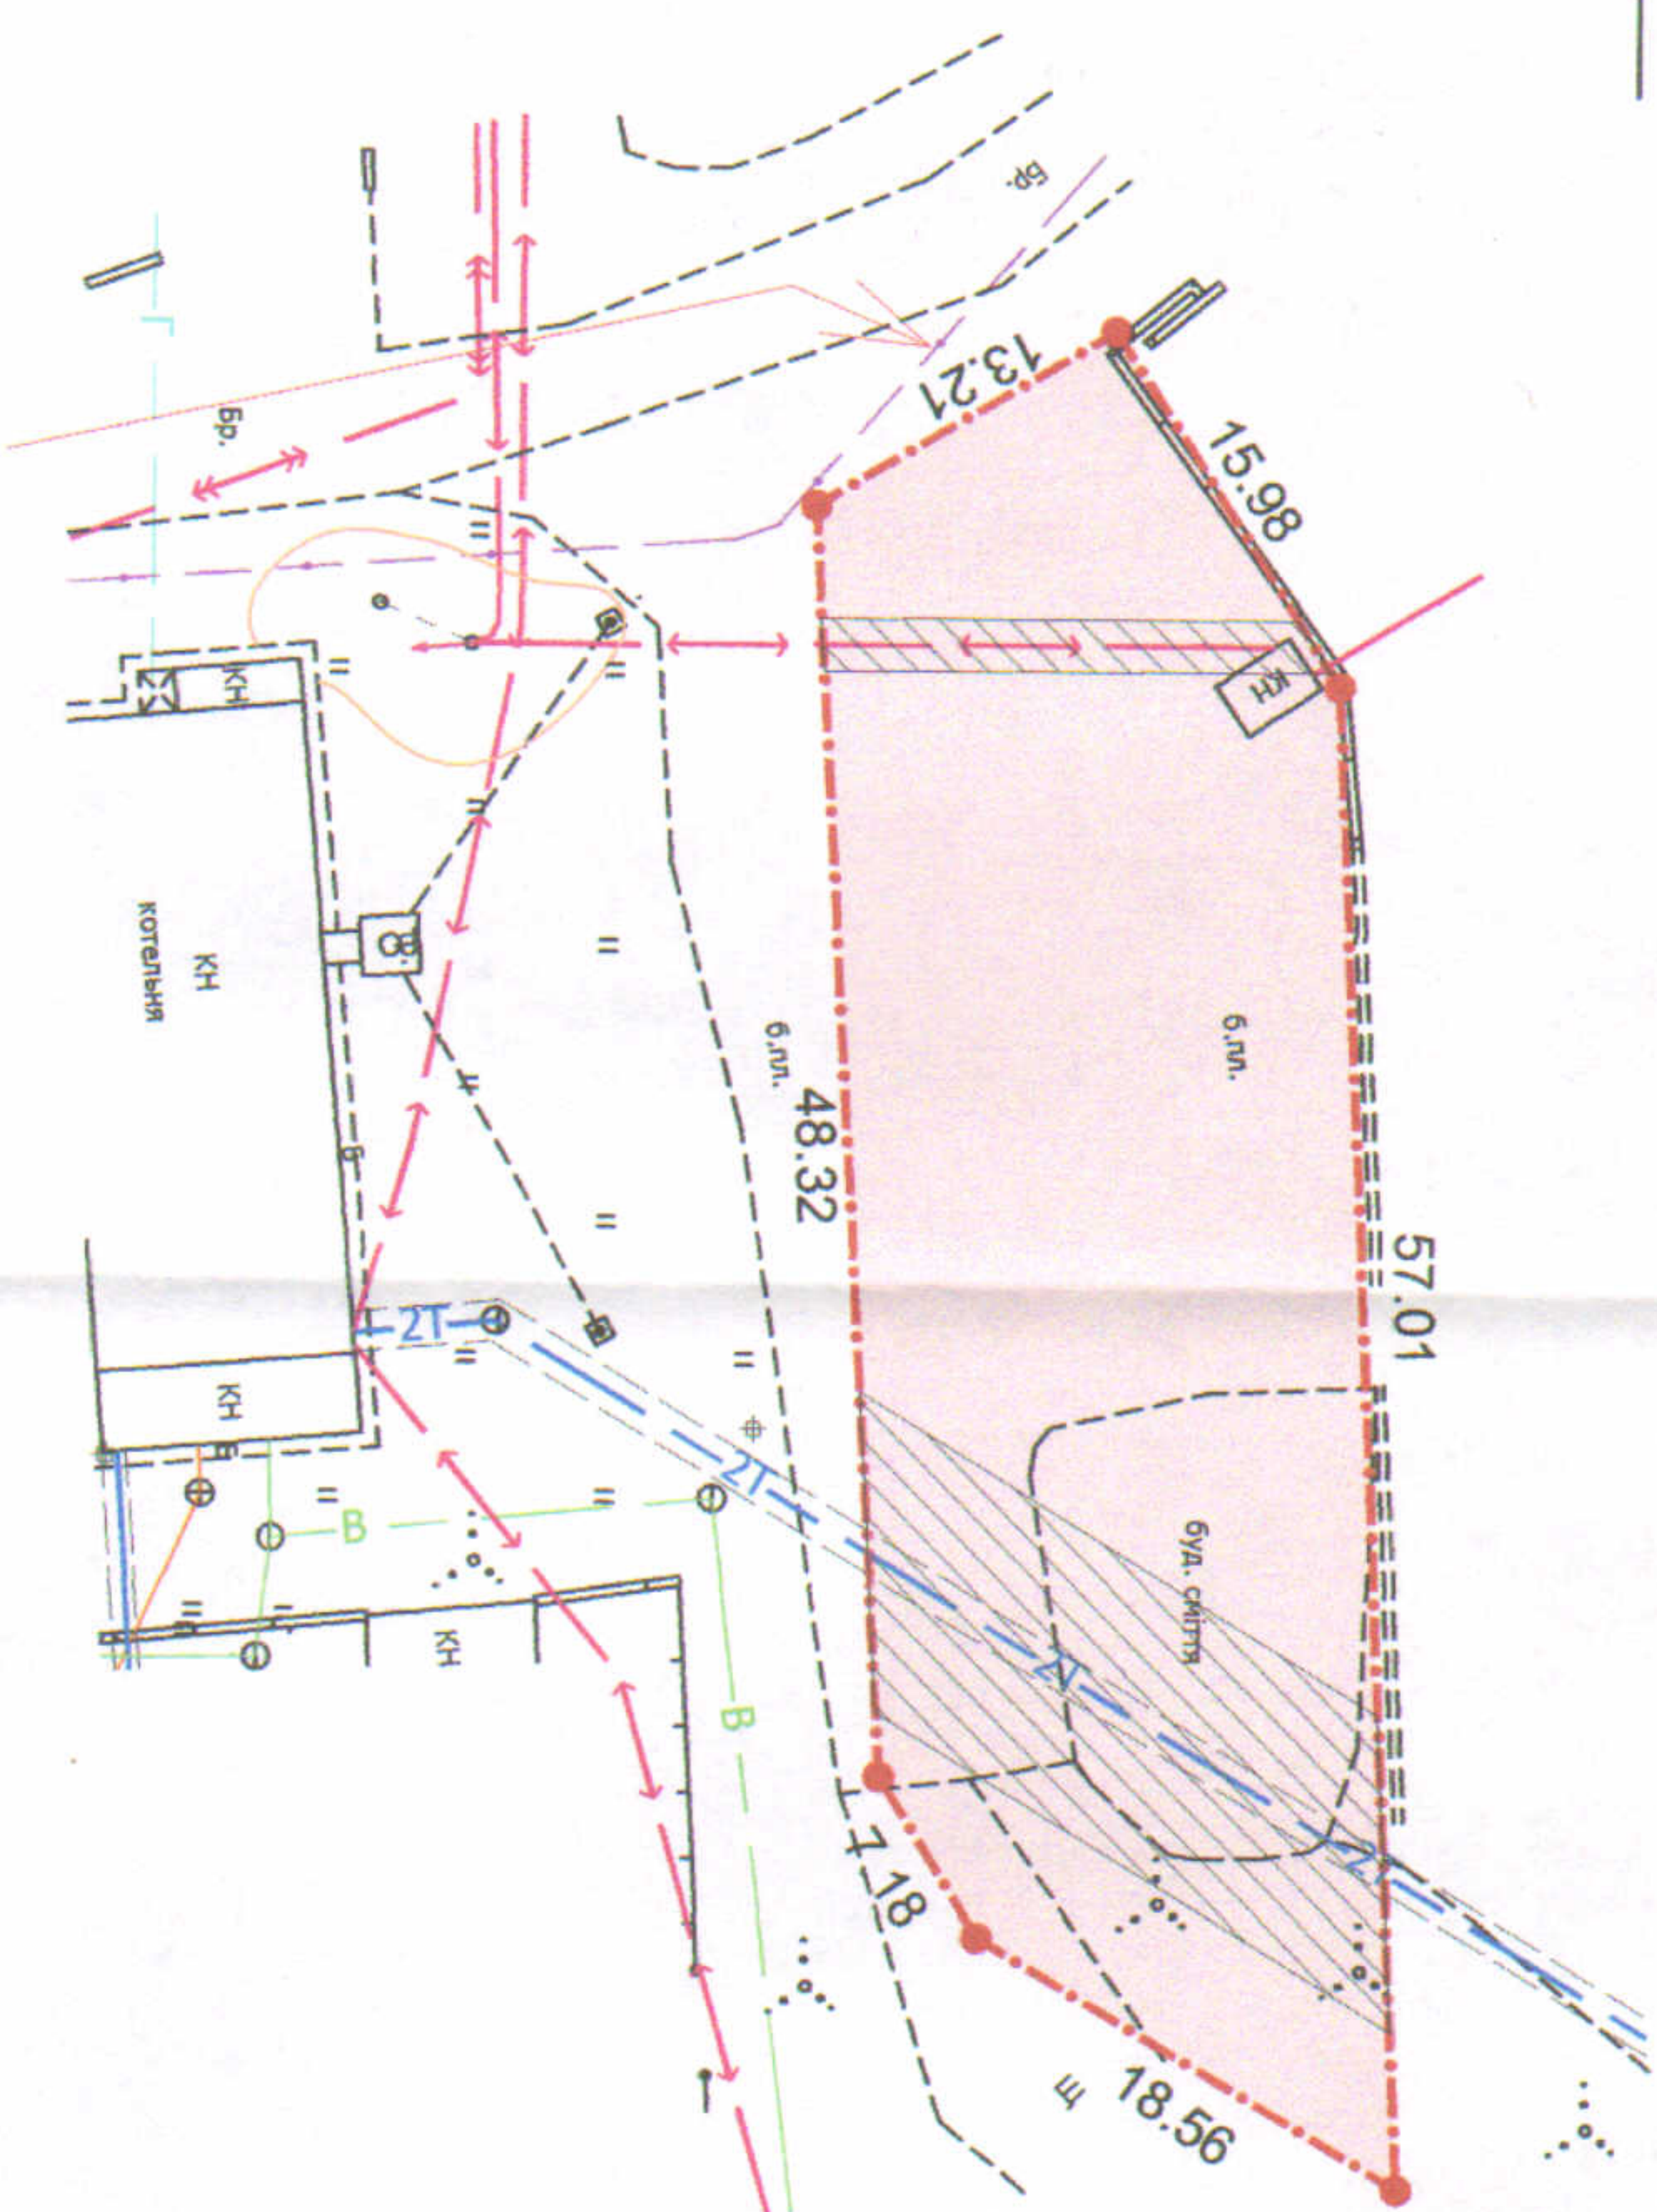

підїзд з вул. Можайського

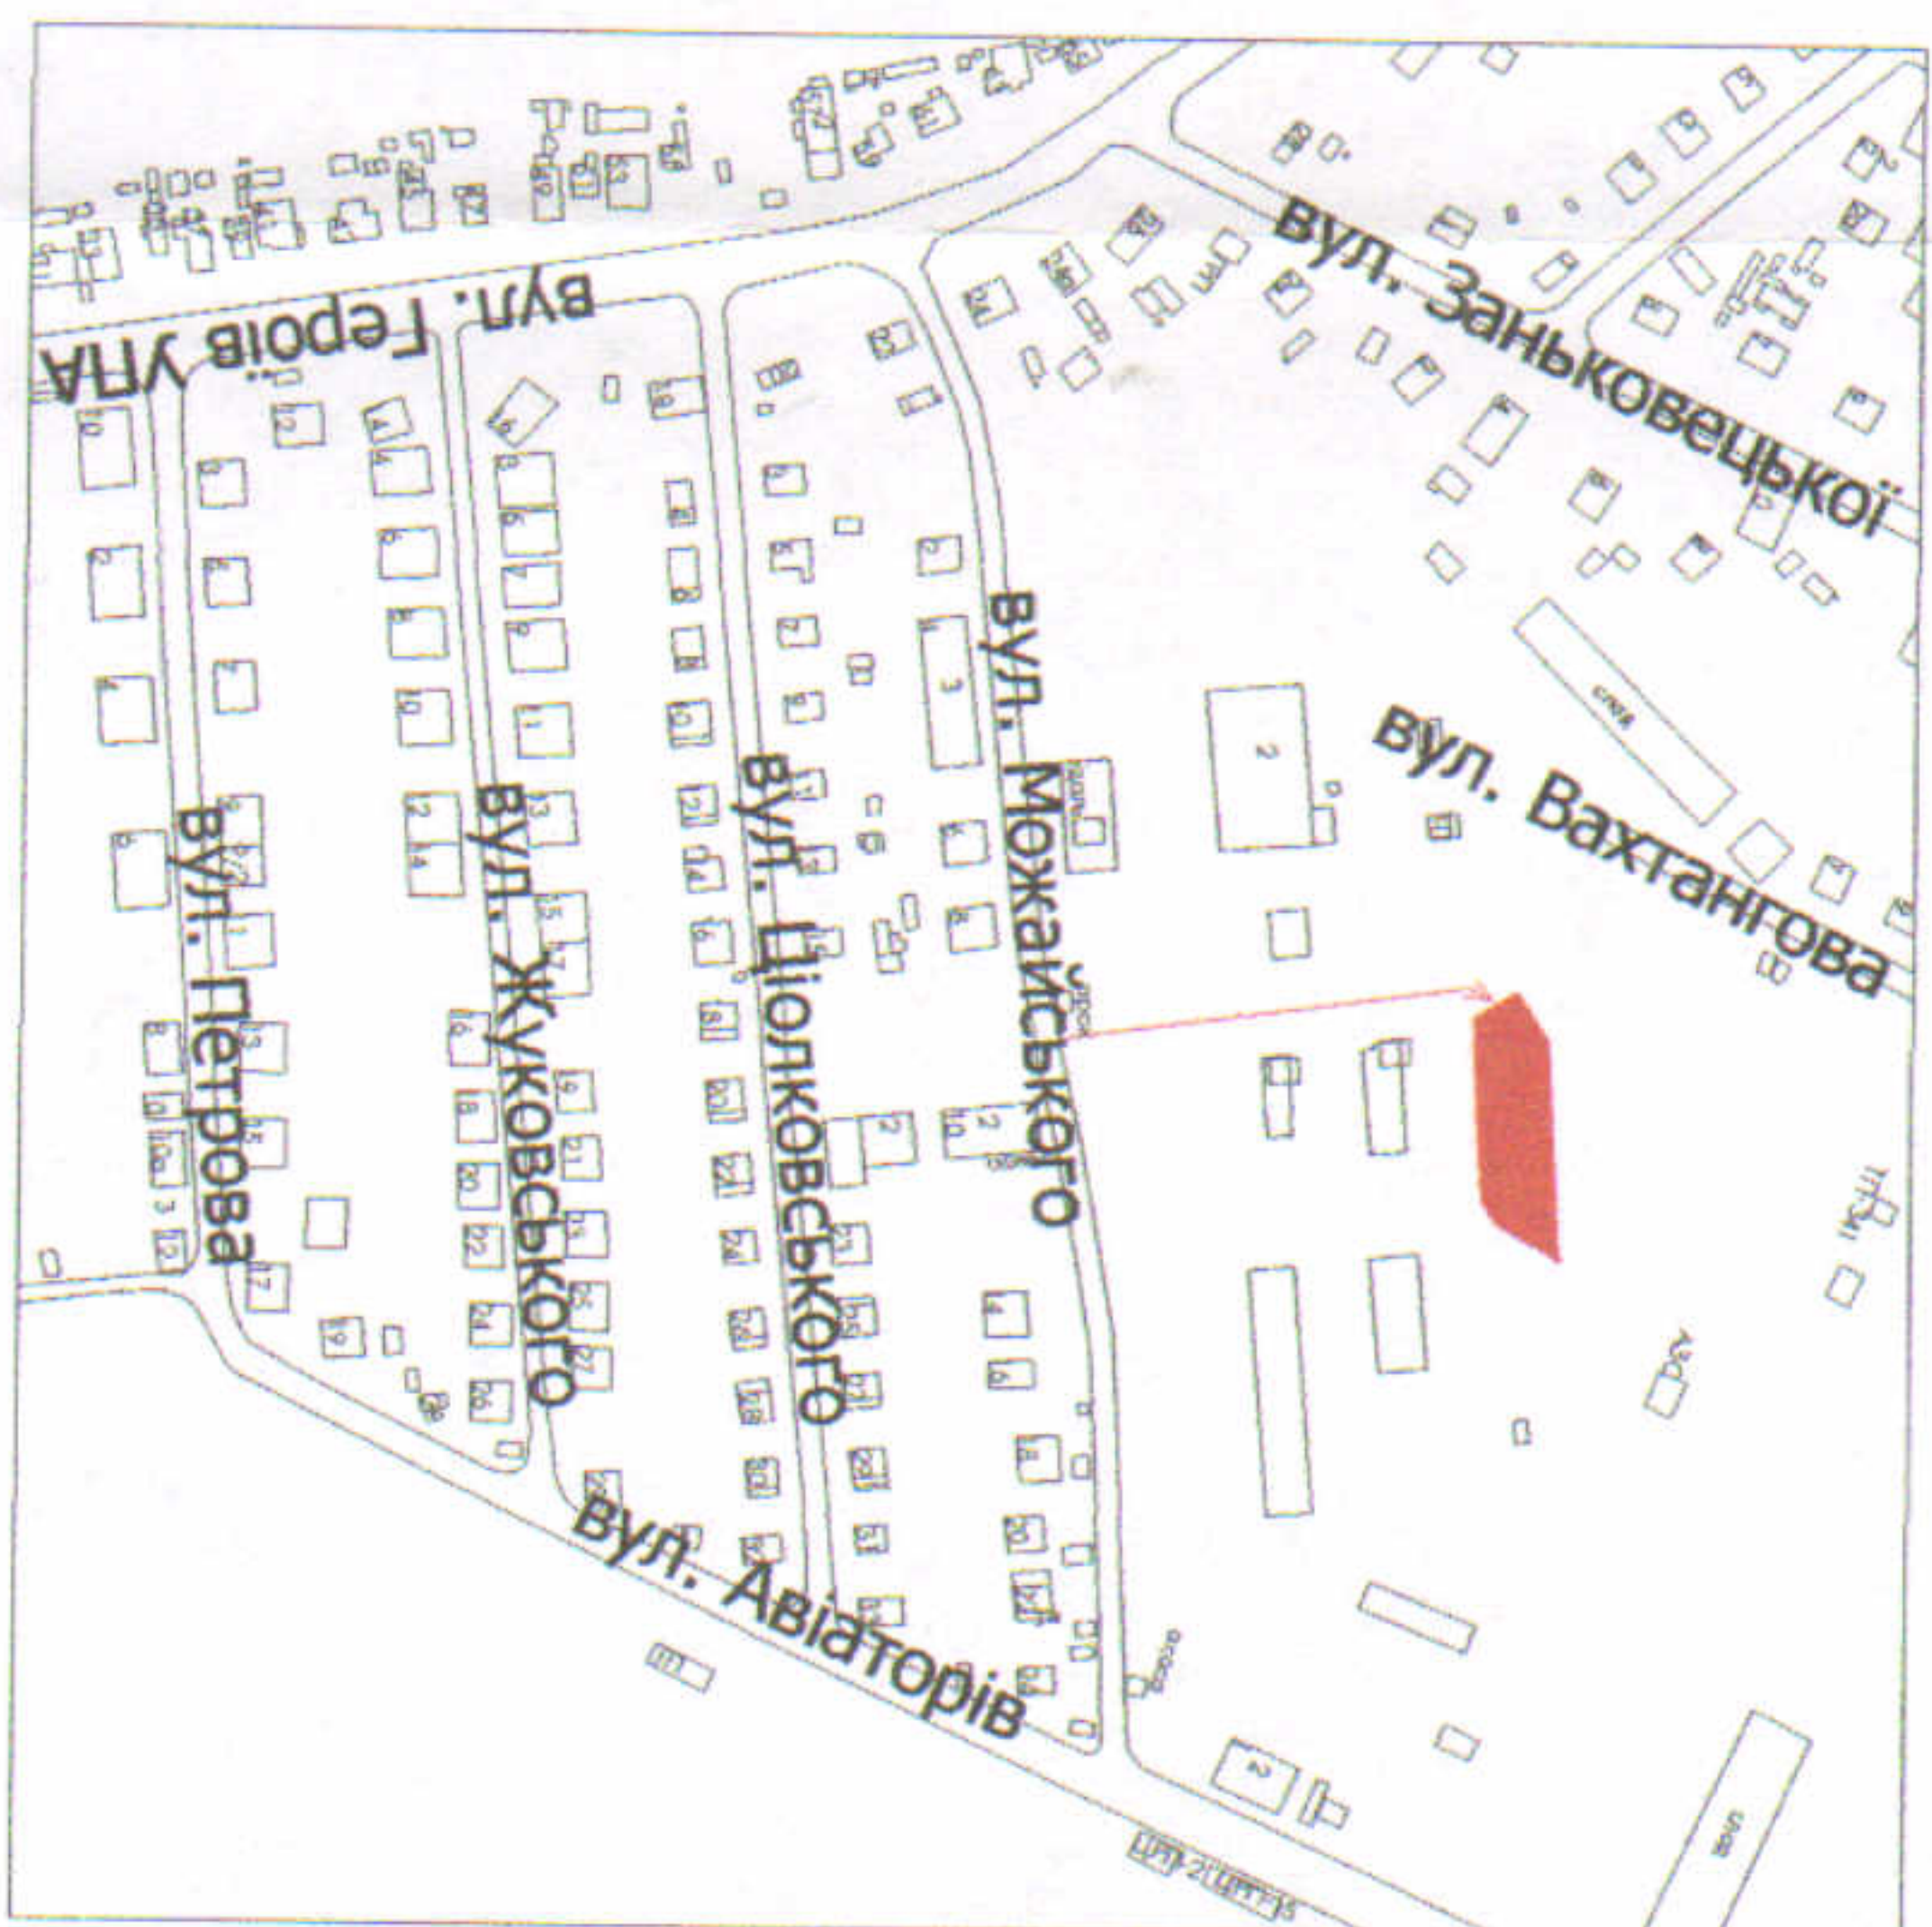

Додаток до рішення міської ради
№ _____ від "___" _____ 20 р.

Ситуаційна схема

0,1153 га — земельна ділянка, що надається в оренду для будівництва та обслуговування виробничої бази

0,1153 га — земельна ділянка, право власності Луцької міської територіальної громади в особі Луцької міської ради зареєстроване в Державному реєстрі речових прав на нерухоме майно 04.10.2017, номер запису про право власності: 22724348

0,0269 га — обмеження, встановлені щодо використання земельної ділянки (охоронні зони навколо інженерних комунікацій (01.08) - теплотраса, підземна кабельна лінія електропередачі)

СЕКРЕТАР МІСЬКОЇ РАДИ

Юрій БЕЗПЯТКО

Директор	Крисак А.І.	Масштаб 1:500
Відповідальний за якість робіт	Галещкий Д.В.	
Виконав	Смелъ О.А.	Площа ділянки (га)
		3 нях у власності
		в оренду
		0,1153
		-
		0,1153

