ПЛАН
земельної ділянки

Додаток до рішення міської ради
№ _____ від "__"_____ 20__ р.

Кадастровий номер: *0710100000:22:025:0103*

Адреса: *м. Луцьк, вул. Лідавська, 2*

Землекористувачі:
ТОВАРИСТВО З ОБМЕЖЕНОЮ ВІДПОВІДАЛЬНІСТЮ "СЕРВІС-АВТО-РІВНЕ" (45/100),
громадянка Лех Євгенія Петрівна (21/100),
громадянин Кравчук Олександр Володимирович (19/100),
громадянин Олійник Юрій Петрович (15/100)

Ситуаційна схема

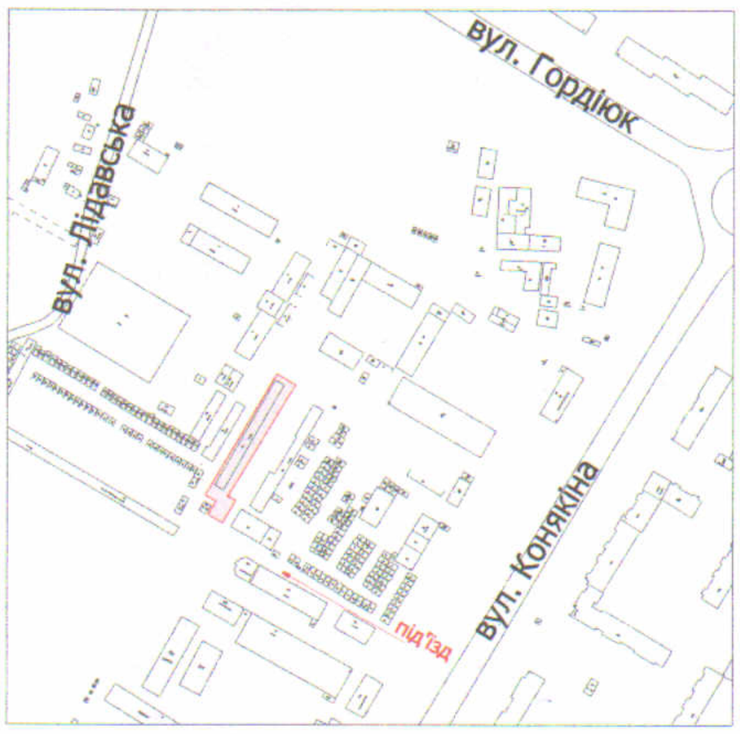

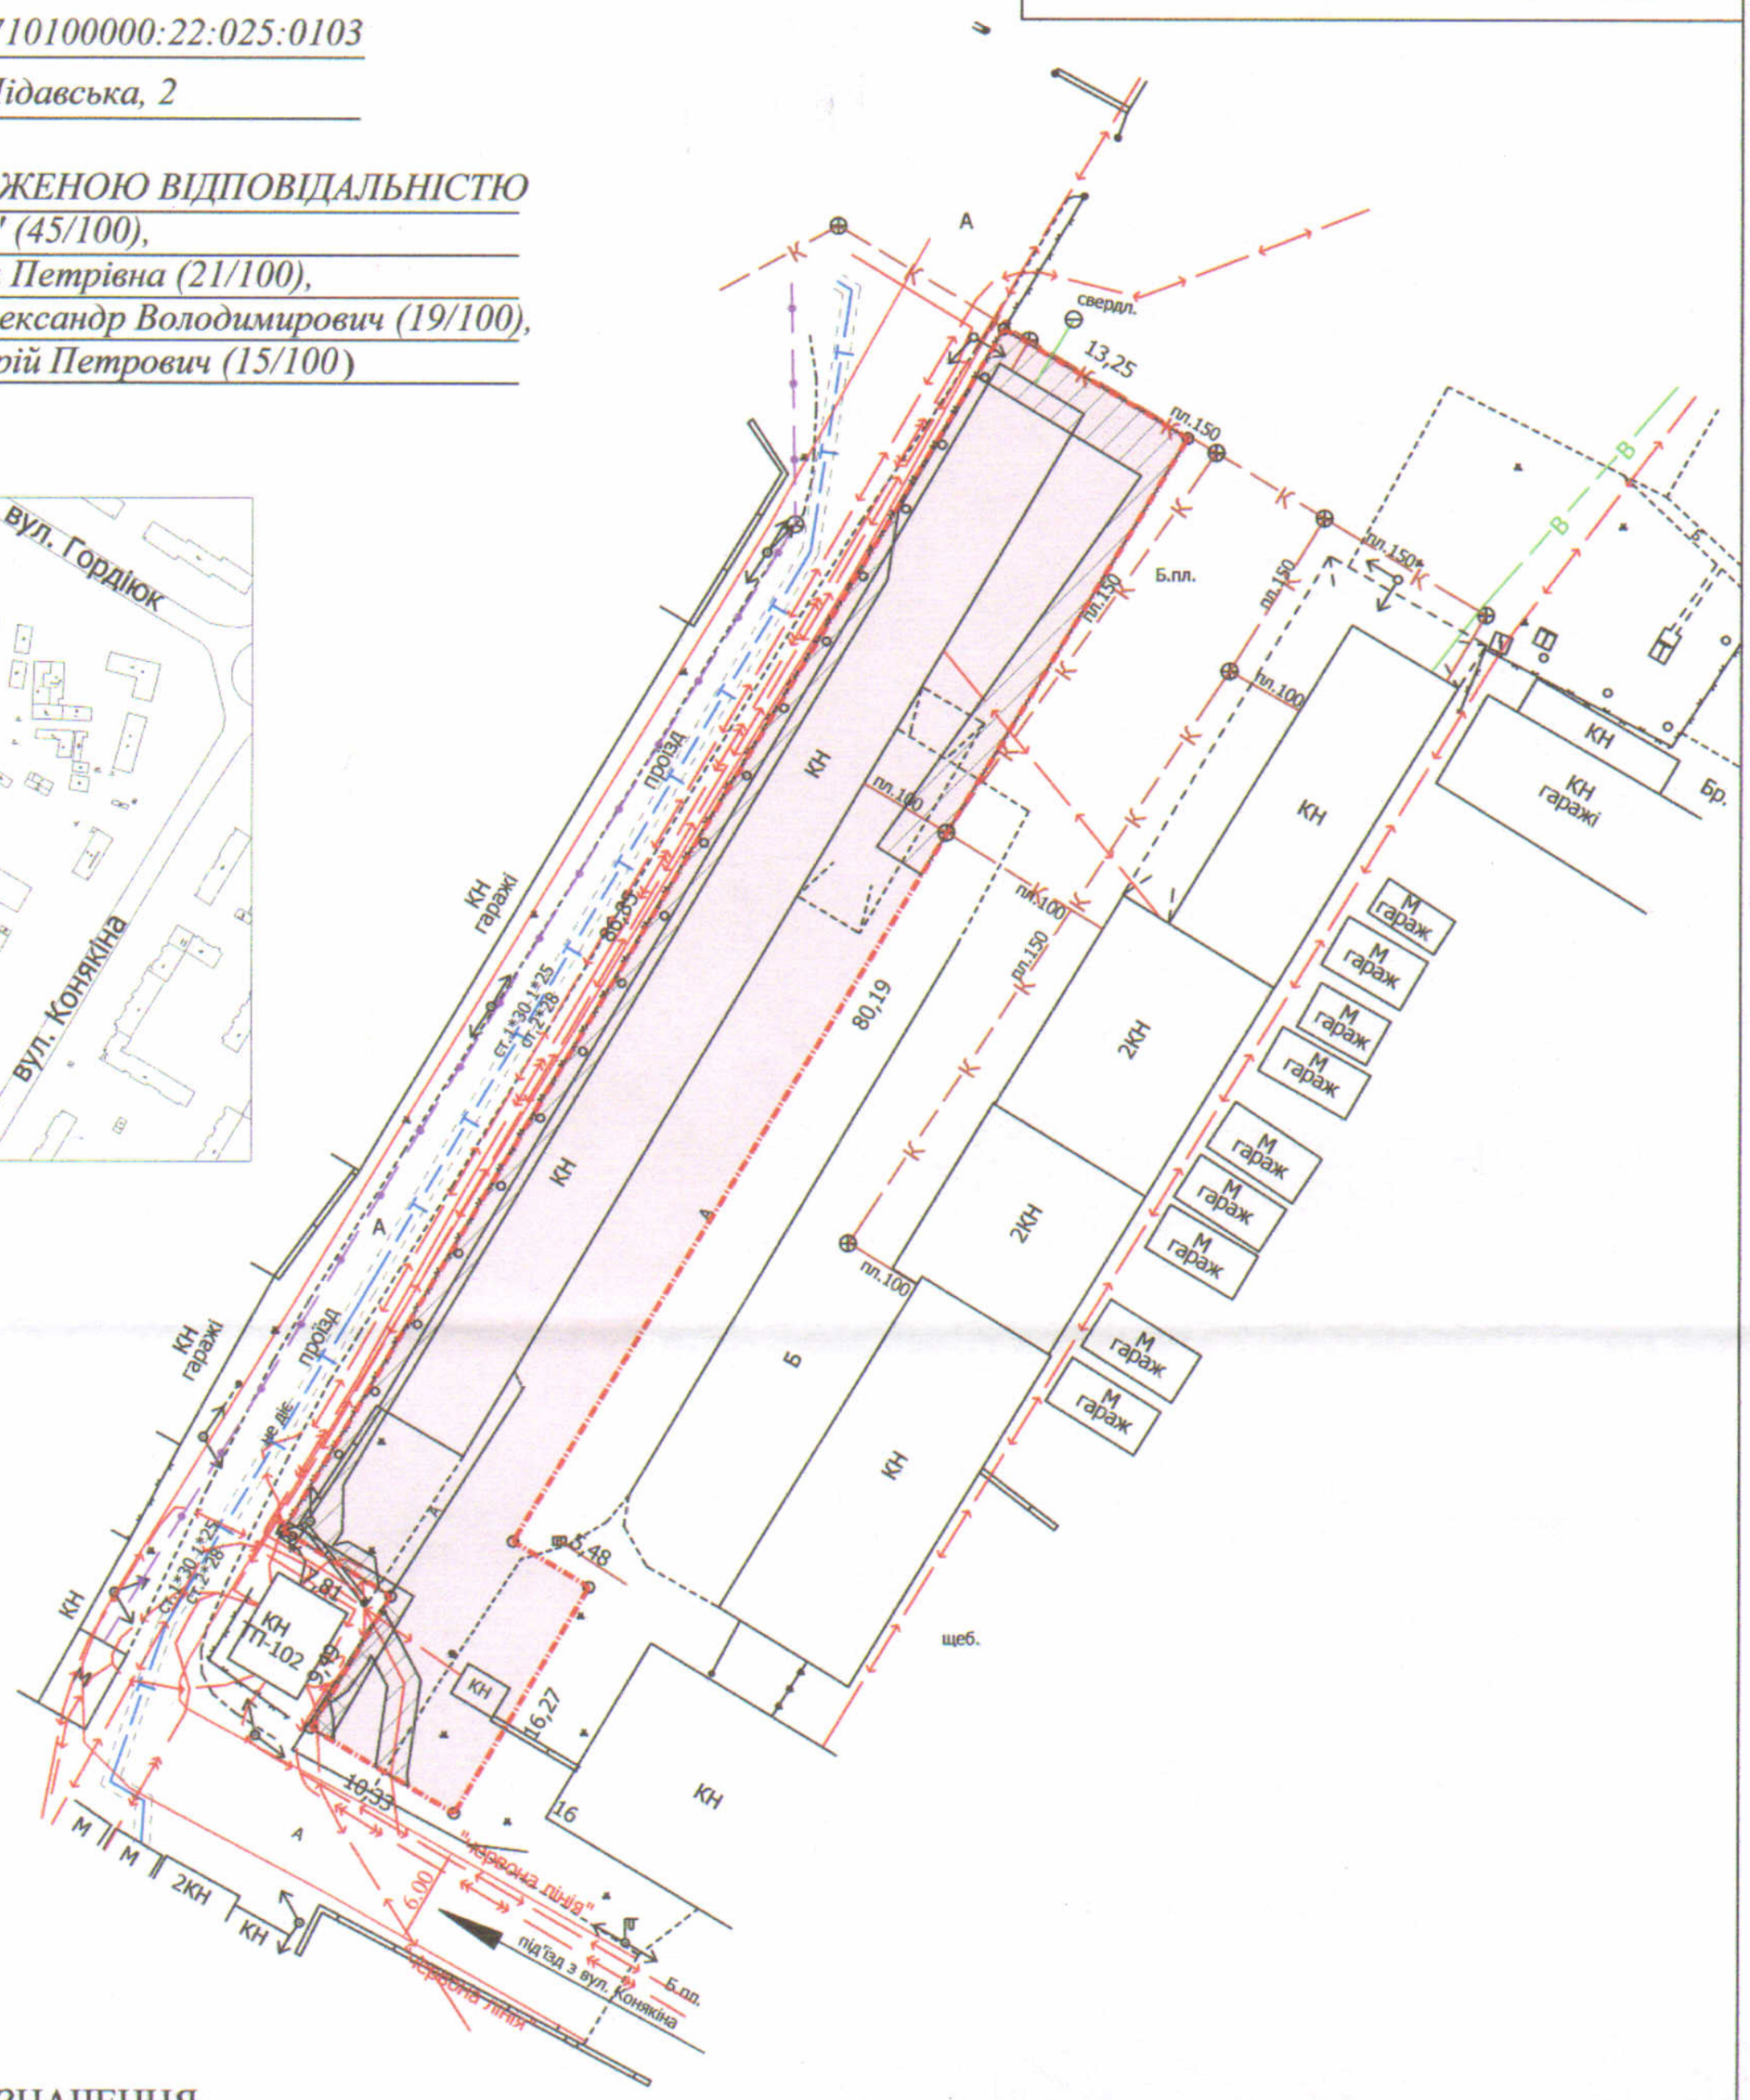

УМОВНІ ПОЗНАЧЕННЯ

0,1254 га — земельна ділянка, що надається в оренду для будівництва та обслуговування складських приміщень [В.03.10 - Для будівництва та обслуговування будівель ринкової інфраструктури (адміністративних будинків, офісних приміщень та інших будівель громадської забудови, які використовуються для здійснення підприємницької та іншої діяльності, пов'язаної з отриманням прибутку)] (частка ТОВ "СЕРВІС-АВТО-РІВНЕ" - 45/100, що становить 0,0564 га , частка гр. Лех Є.П. - 21/100, що становить 0,0264 га , частка гр. Кравчука О.В. - 19/100, що становить 0,0238 га, частка гр. Олійника Ю.П. - 15/100, що становить 0,0188 г а)

0,0270 га — обмеження, встановлені щодо використання земельної ділянки (охоронні зони навколо інженерних комунікацій (01.08) - каналізація, теплотраса, повітряна лінія електропередачі, підземна кабельна лінія електропередачі)

0,0018 га — обмеження, встановлені щодо використання земельної ділянки (охоронна зона навколо (вздовж) об'єкта енергетичної системи (01.05) - ТП-102)

СЕКРЕТАР МІСЬКОЇ РАДИ _____ Юрій БЕЗПЯТКО

Директор		Завадський В.М.
Перевірив		Завадський В.М.
Виконав		Кунц О.Ю.

ПП "Луцькземресурс"

Масштаб 1: 500

Площа ділянки (га)	З них	
	у власність	в оренду
0,1254	-	0,1254