



ПЛАН
земельної ділянки

Додаток до рішення міської ради
№ _____ від "___" _____ 20__ р.

Ситуаційна схема

Кадастровий номер: 0710100000:34:066:0142
Адреса: м. Луцьк, вул. Підгаєцька, 9-а

Землекористувачі:
громадянин Бойко Едуард Васильович (18/100)
громадянин Філярчук Володимир Костянтинович (57/100)
громадянин Прус Володимир Олексійович (25/100)

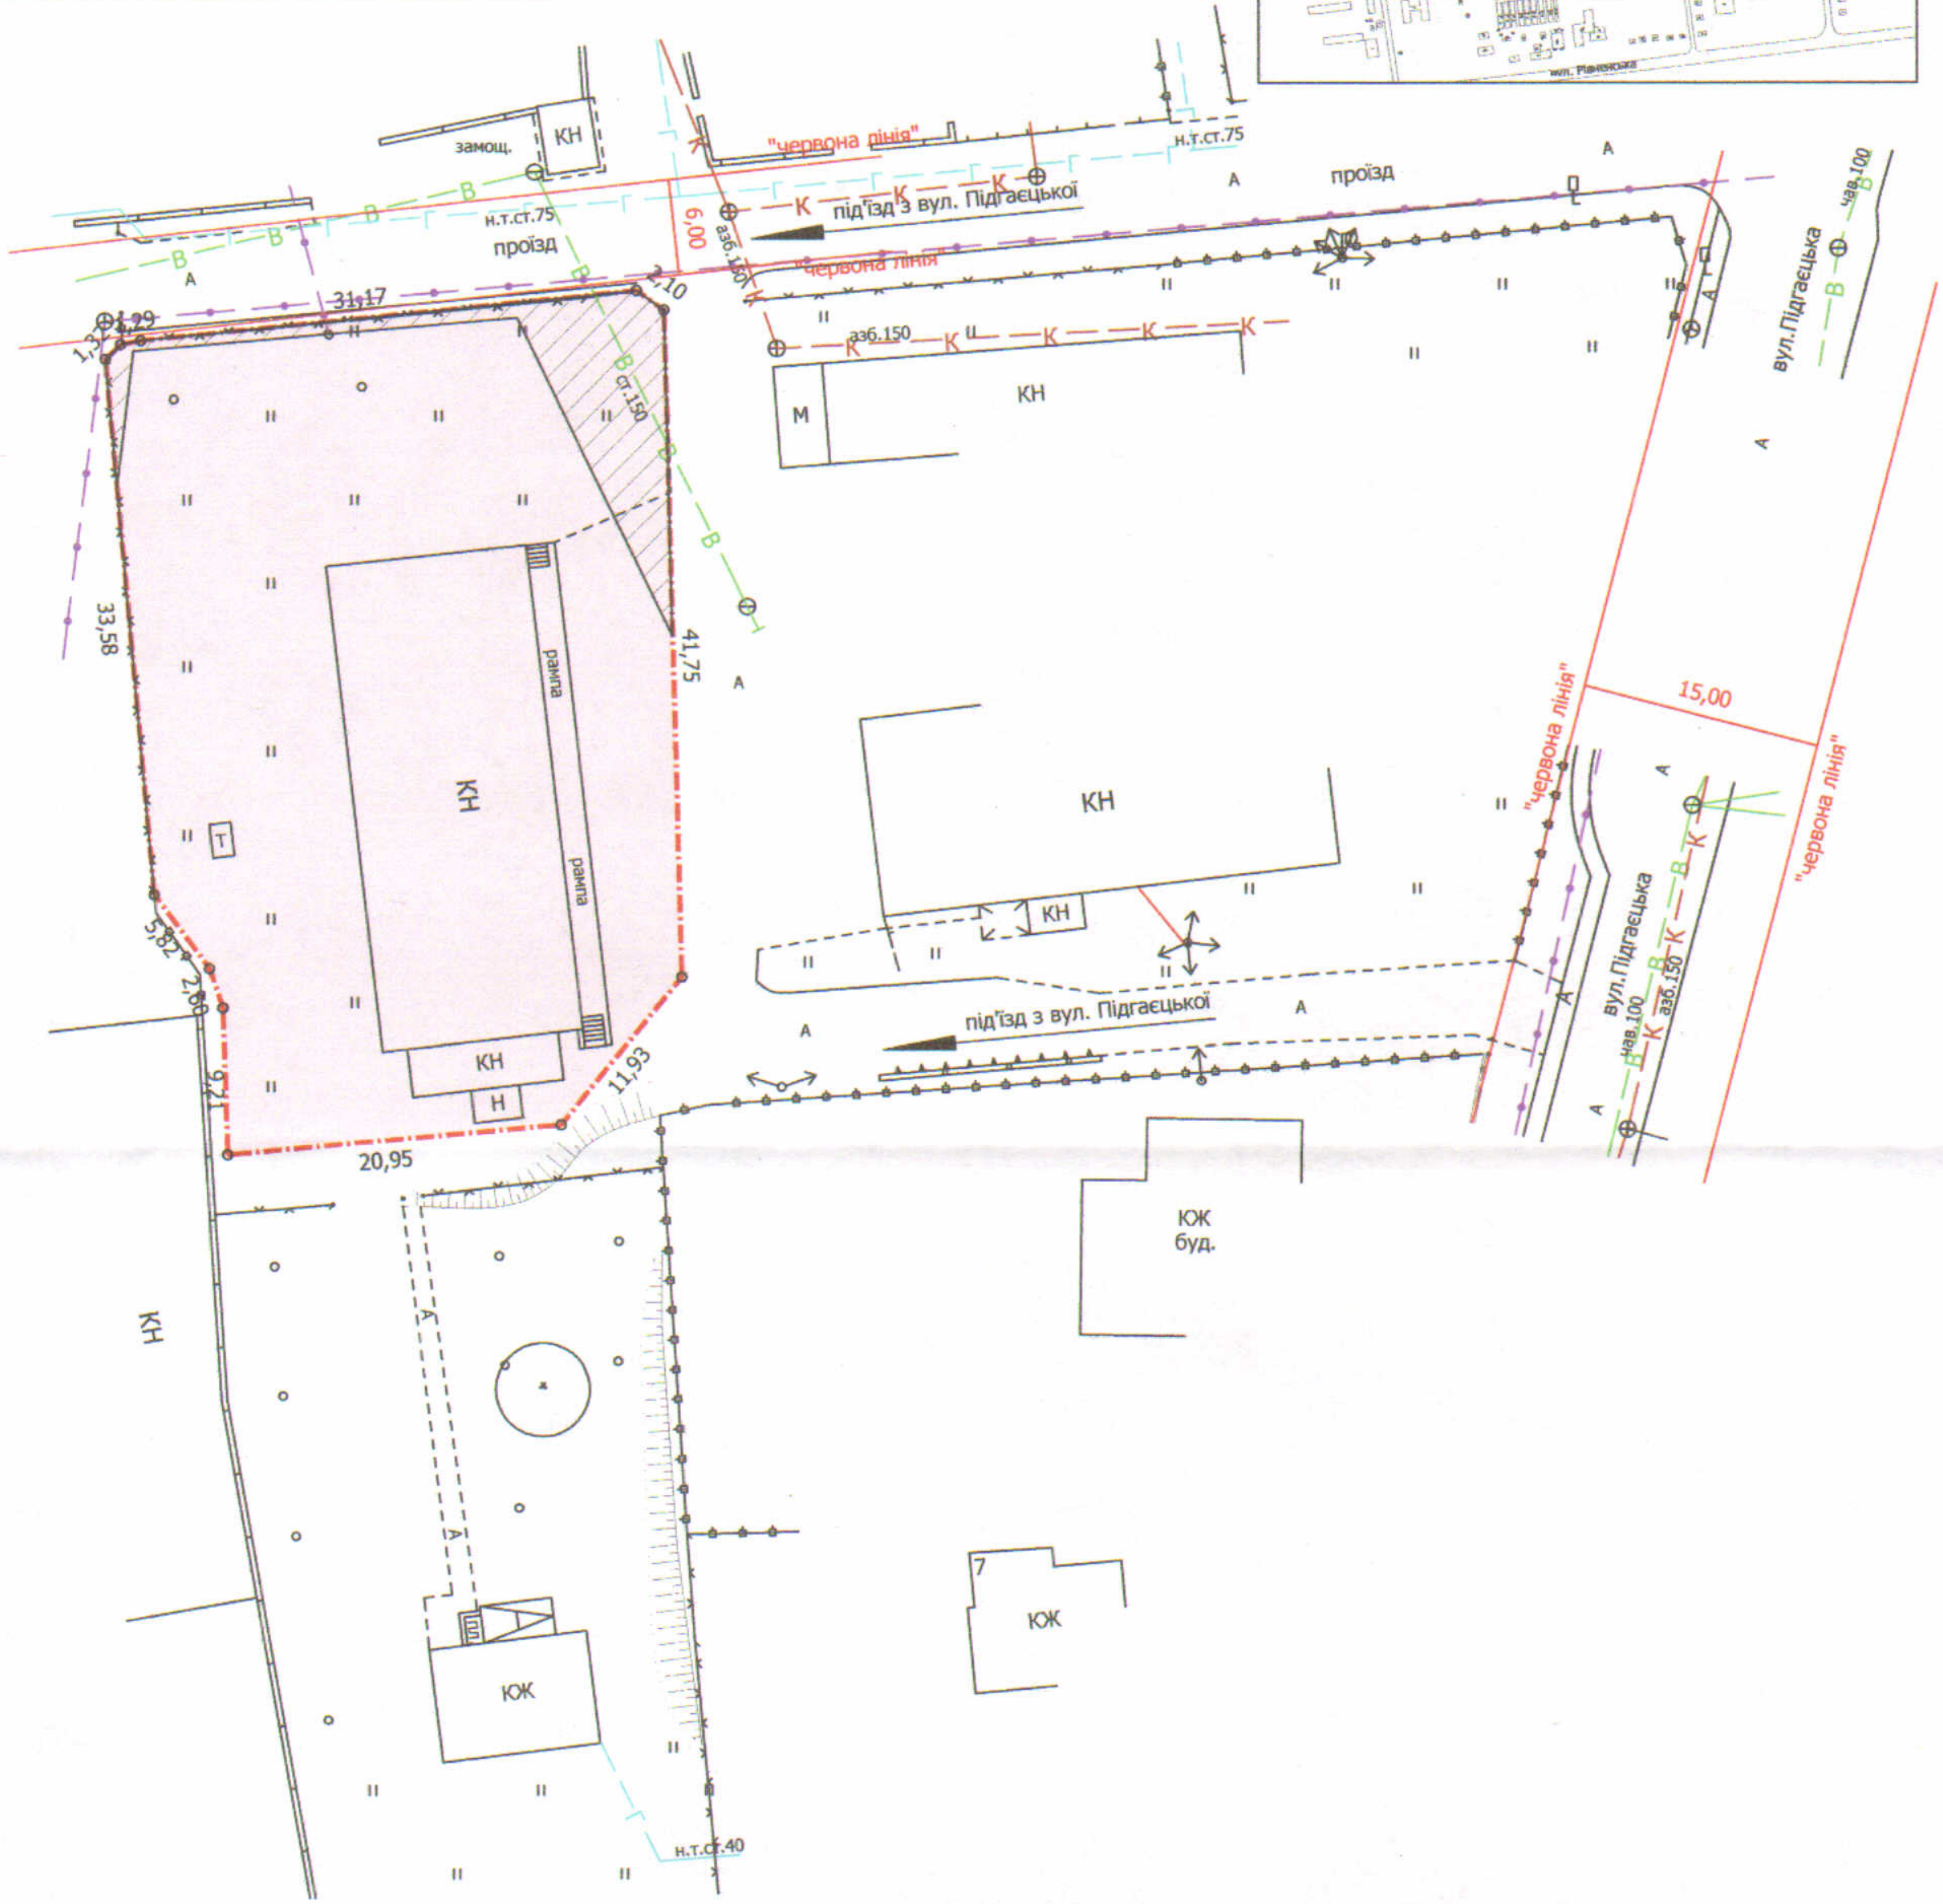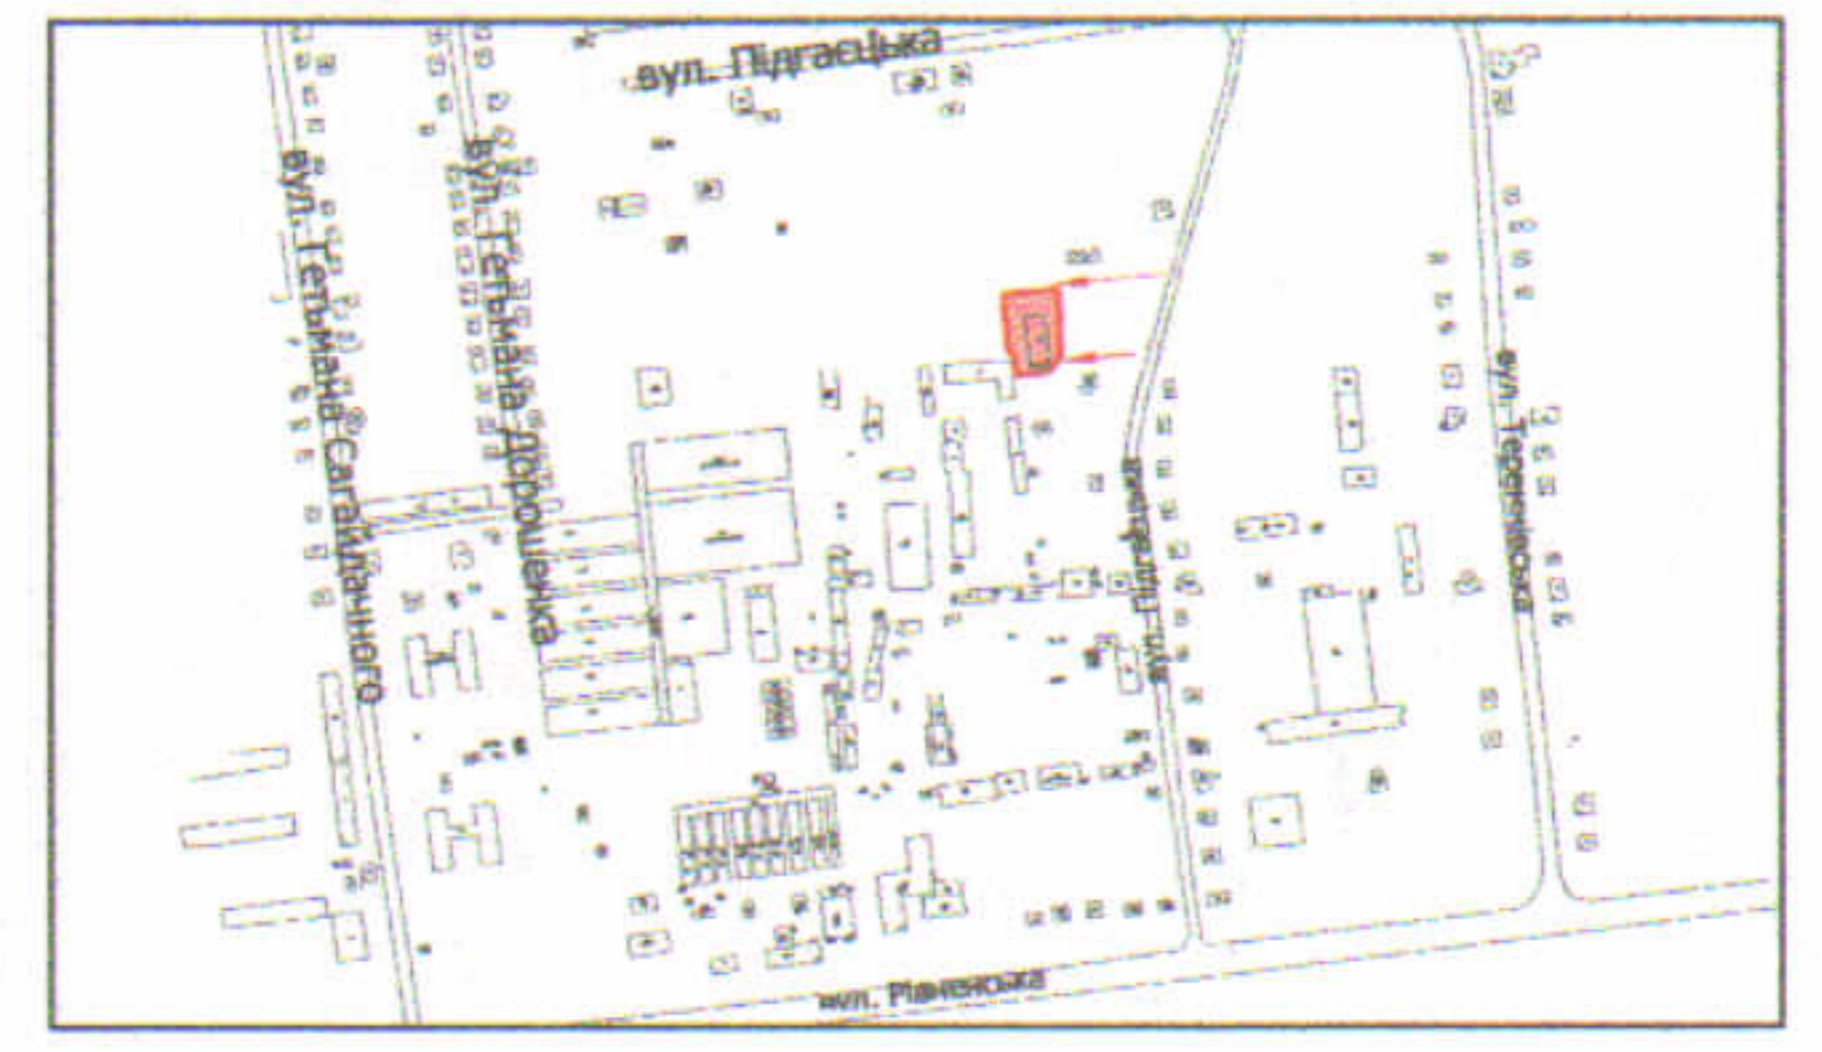

УМОВНІ ПОЗНАЧЕННЯ

- 0,1640 га** — земельна ділянка, що надається в оренду для будівництва та обслуговування складських приміщень (J 11.02 - Для розміщення та експлуатації основних, підсобних і допоміжних будівель та споруд підприємств переробної, машинобудівної та іншої промисловості) (частка гр. Бойка Е.В. - 18/100, що становить 0,0295 га, частка гр. Філярчука В.К. - 57/100, що становить 0,0935 га, частка гр. Пруса В.О. - 25/100, що становить 0,0410 га)
- 0,0130 га** — обмеження, встановлені щодо використання земельної ділянки (охоронні зони навколо інженерних комунікацій (01.08) - водопровід, підземна кабельна лінія електрозв'язку)

СЕКРЕТАР МІСЬКОЇ РАДИ _____ **Юрій БЕЗПЯТКО**

Директор	Завальський В.М.	Масштаб 1: 500
Перевіряв	Завальський В.М.	
Виконав	Слюк О.П.	
Площа ділянки (га)	З них	
	у власність	в оренду
0,1640	-	0,1640