
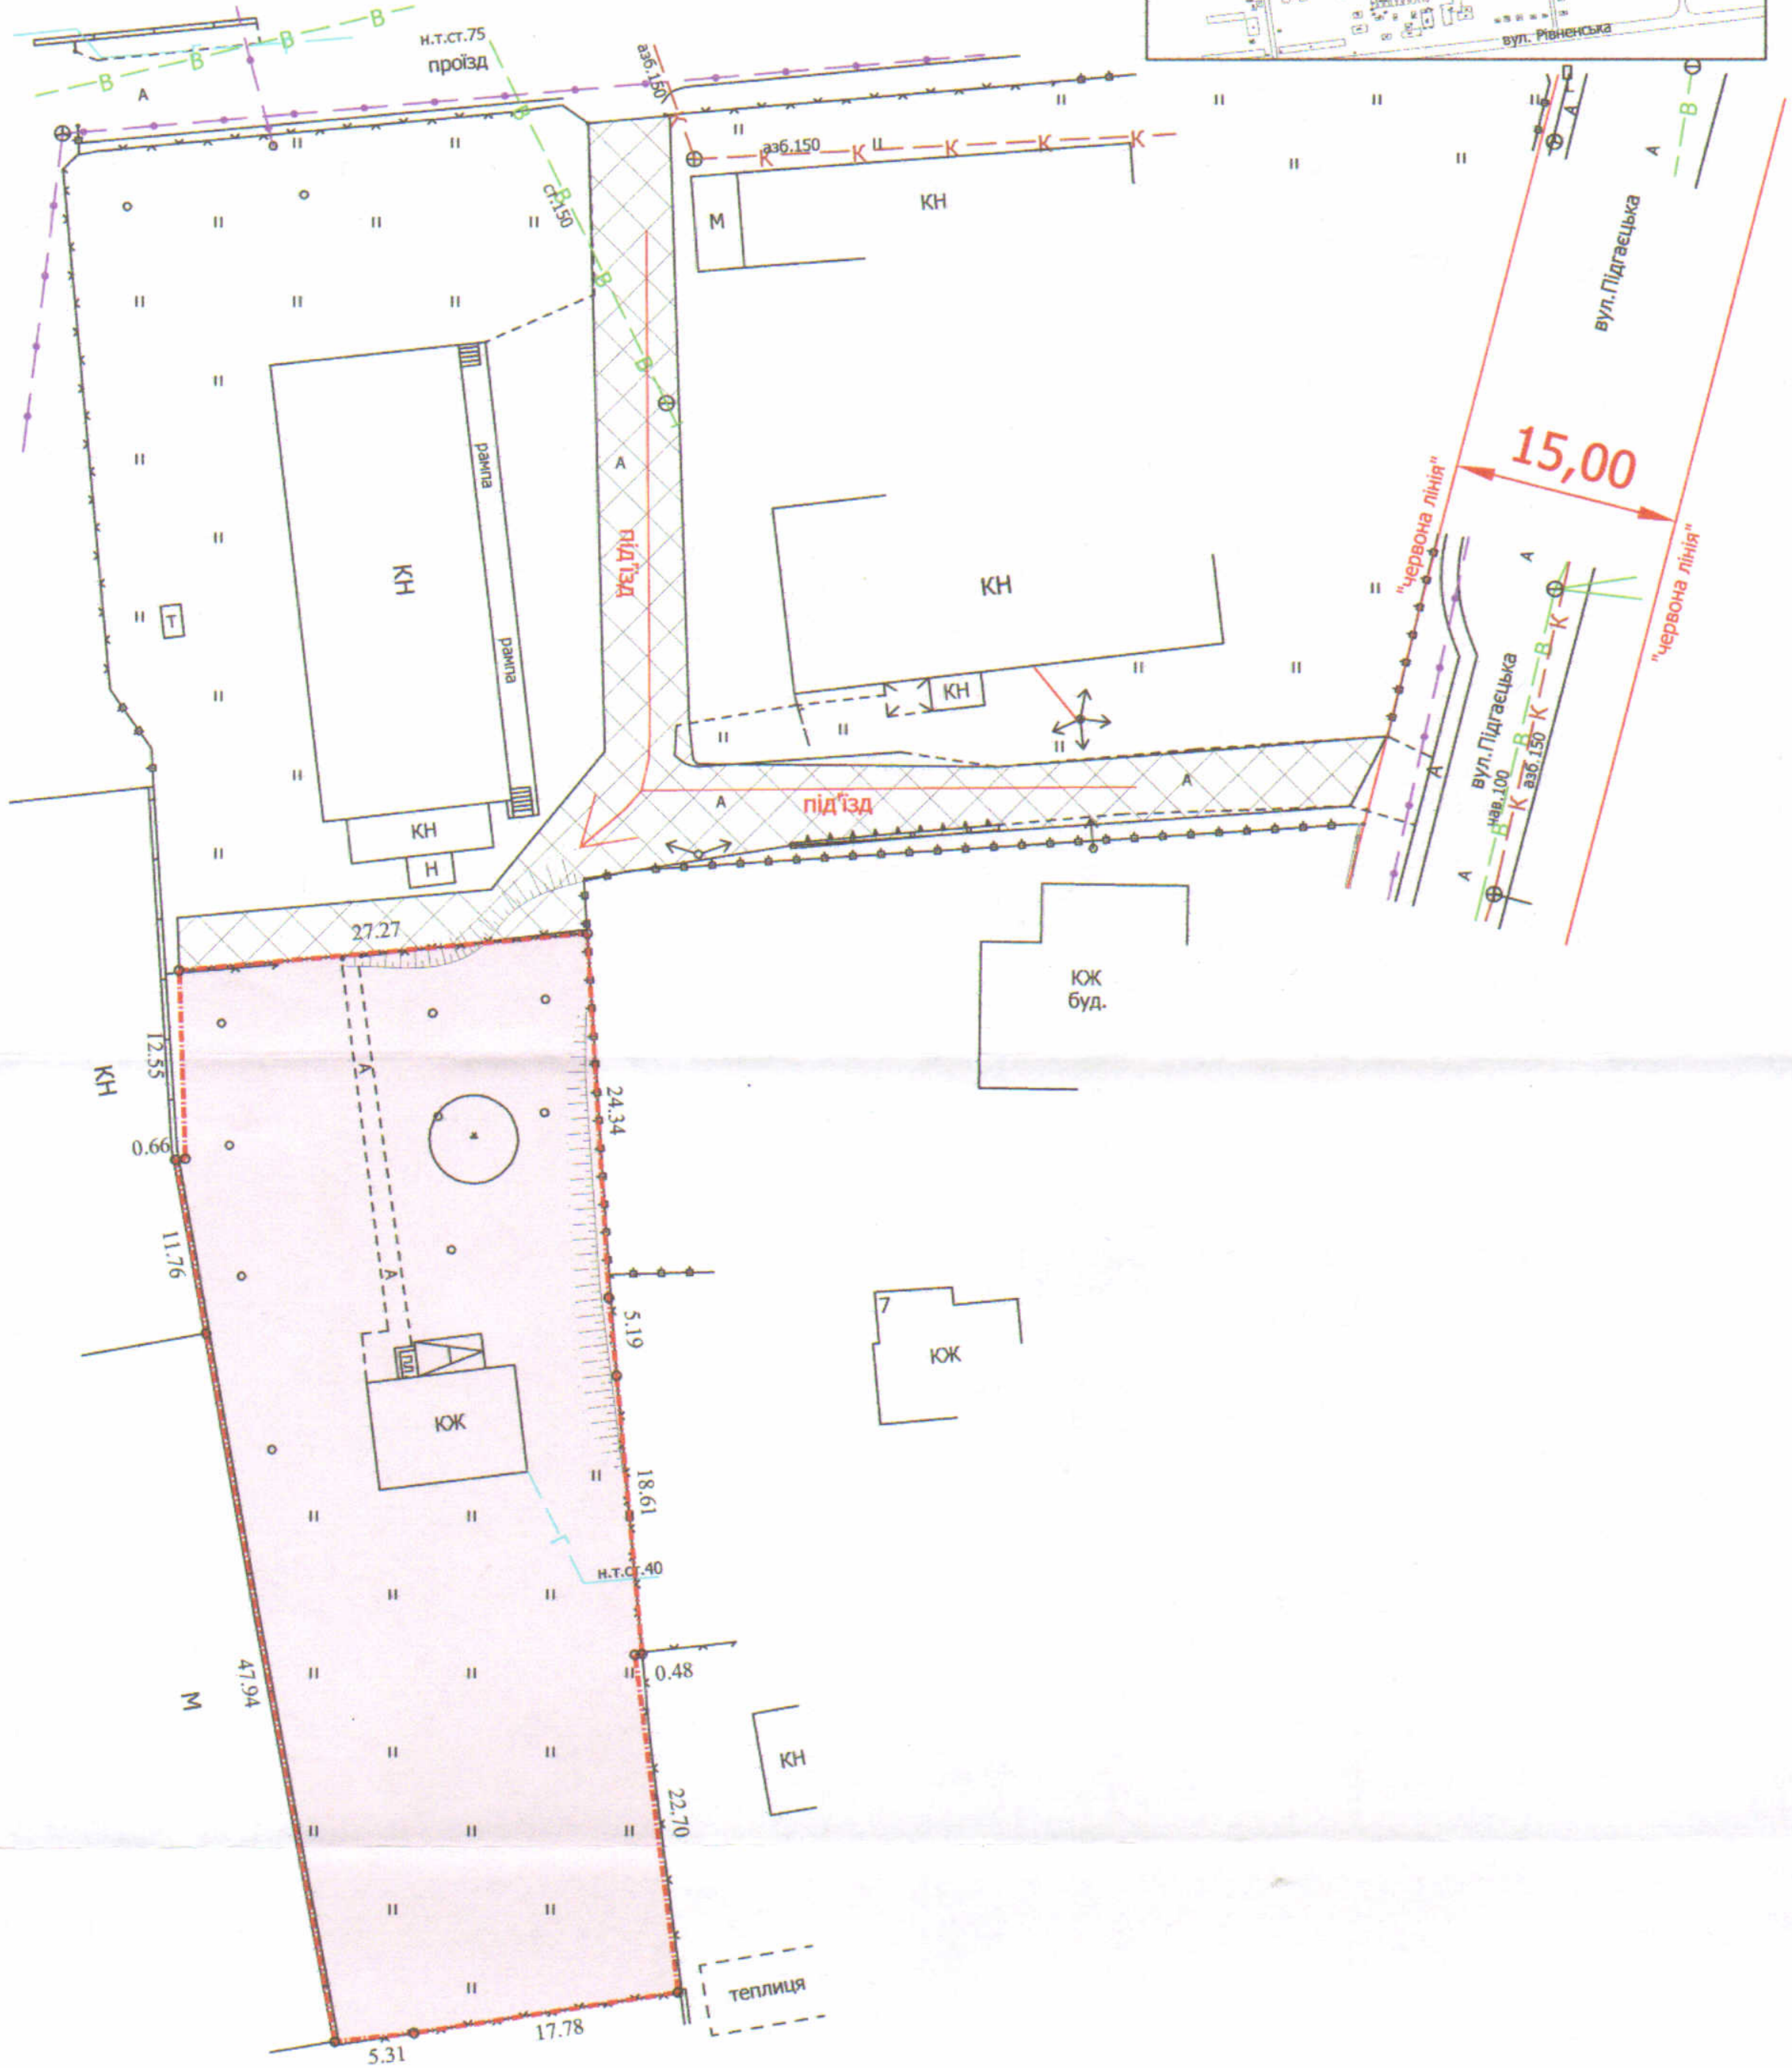


ПЛАН
земельної ділянки

Додаток до рішення міської ради
№ _____ від "___" _____ 20__ р.

Ситуаційна схема

Кадастровий номер: 0710100000:34:066:0141
Адреса: м. Луцьк, вул. Підгаєцька, 9-а
Землекористувачі:
громадянка Бутинець Ірина Ігорівна (51/100)
громадянка Дерябіна Ольга Валеріївна (49/100)

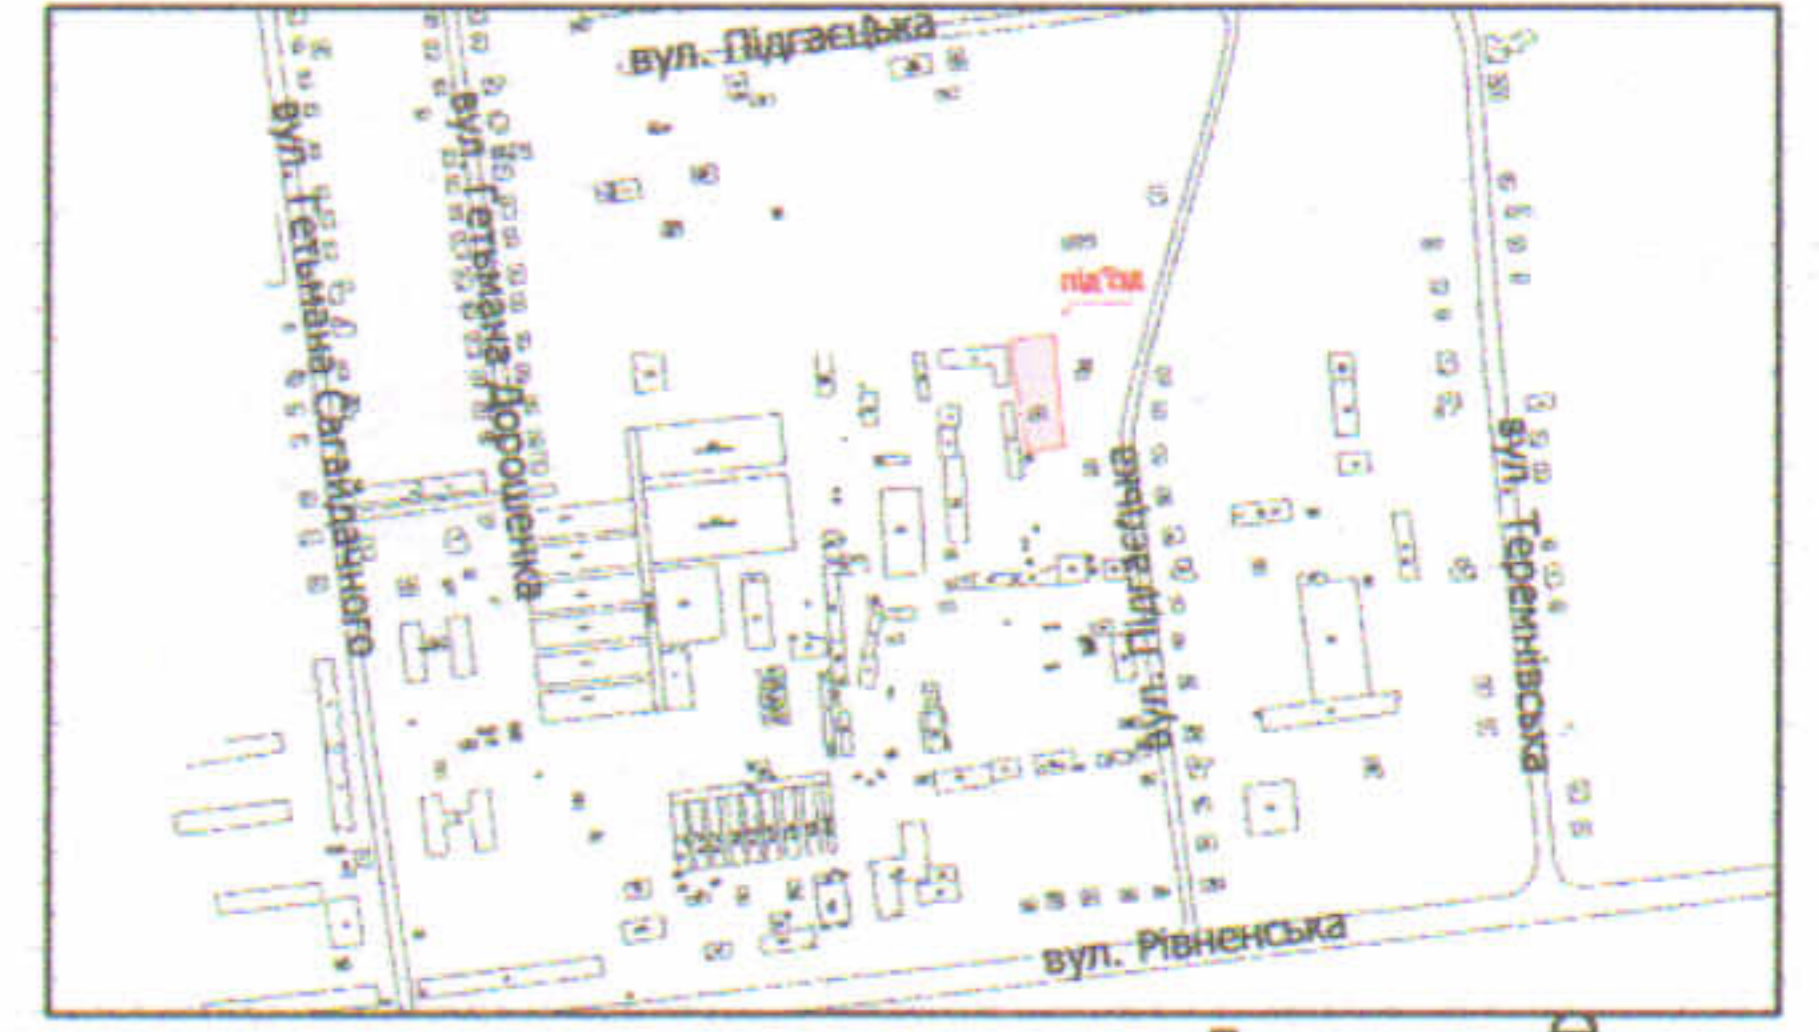

УМОВНІ ПОЗНАЧЕННЯ

0,1840 га — земельна ділянка, що надається в оренду для будівництва та обслуговування нежитлового приміщення (J 11.02 - Для розміщення та експлуатації основних, підсобних і допоміжних будівель та споруд підприємств переробної, машинобудівної та іншої промисловості) (частка гр. Бутинець І.І. - 51/100, що становить 0,0938 га, частка гр. Дерябіної О.В. - 49/100, що становить 0,0902 га)

СЕКРЕТАР МІСЬКОЇ РАДИ _____ **Юрій БЕЗПЯТКО**

Директор	Завадський В.М.
Перевірив	Завадський В.М.
Виконав	Сілюк О.П.

ГП "Луцькземресурс"

Масштаб 1: 500

Площа ділянки (га)	З них	
	у власність	в оренду
0,1840	-	0,1840