
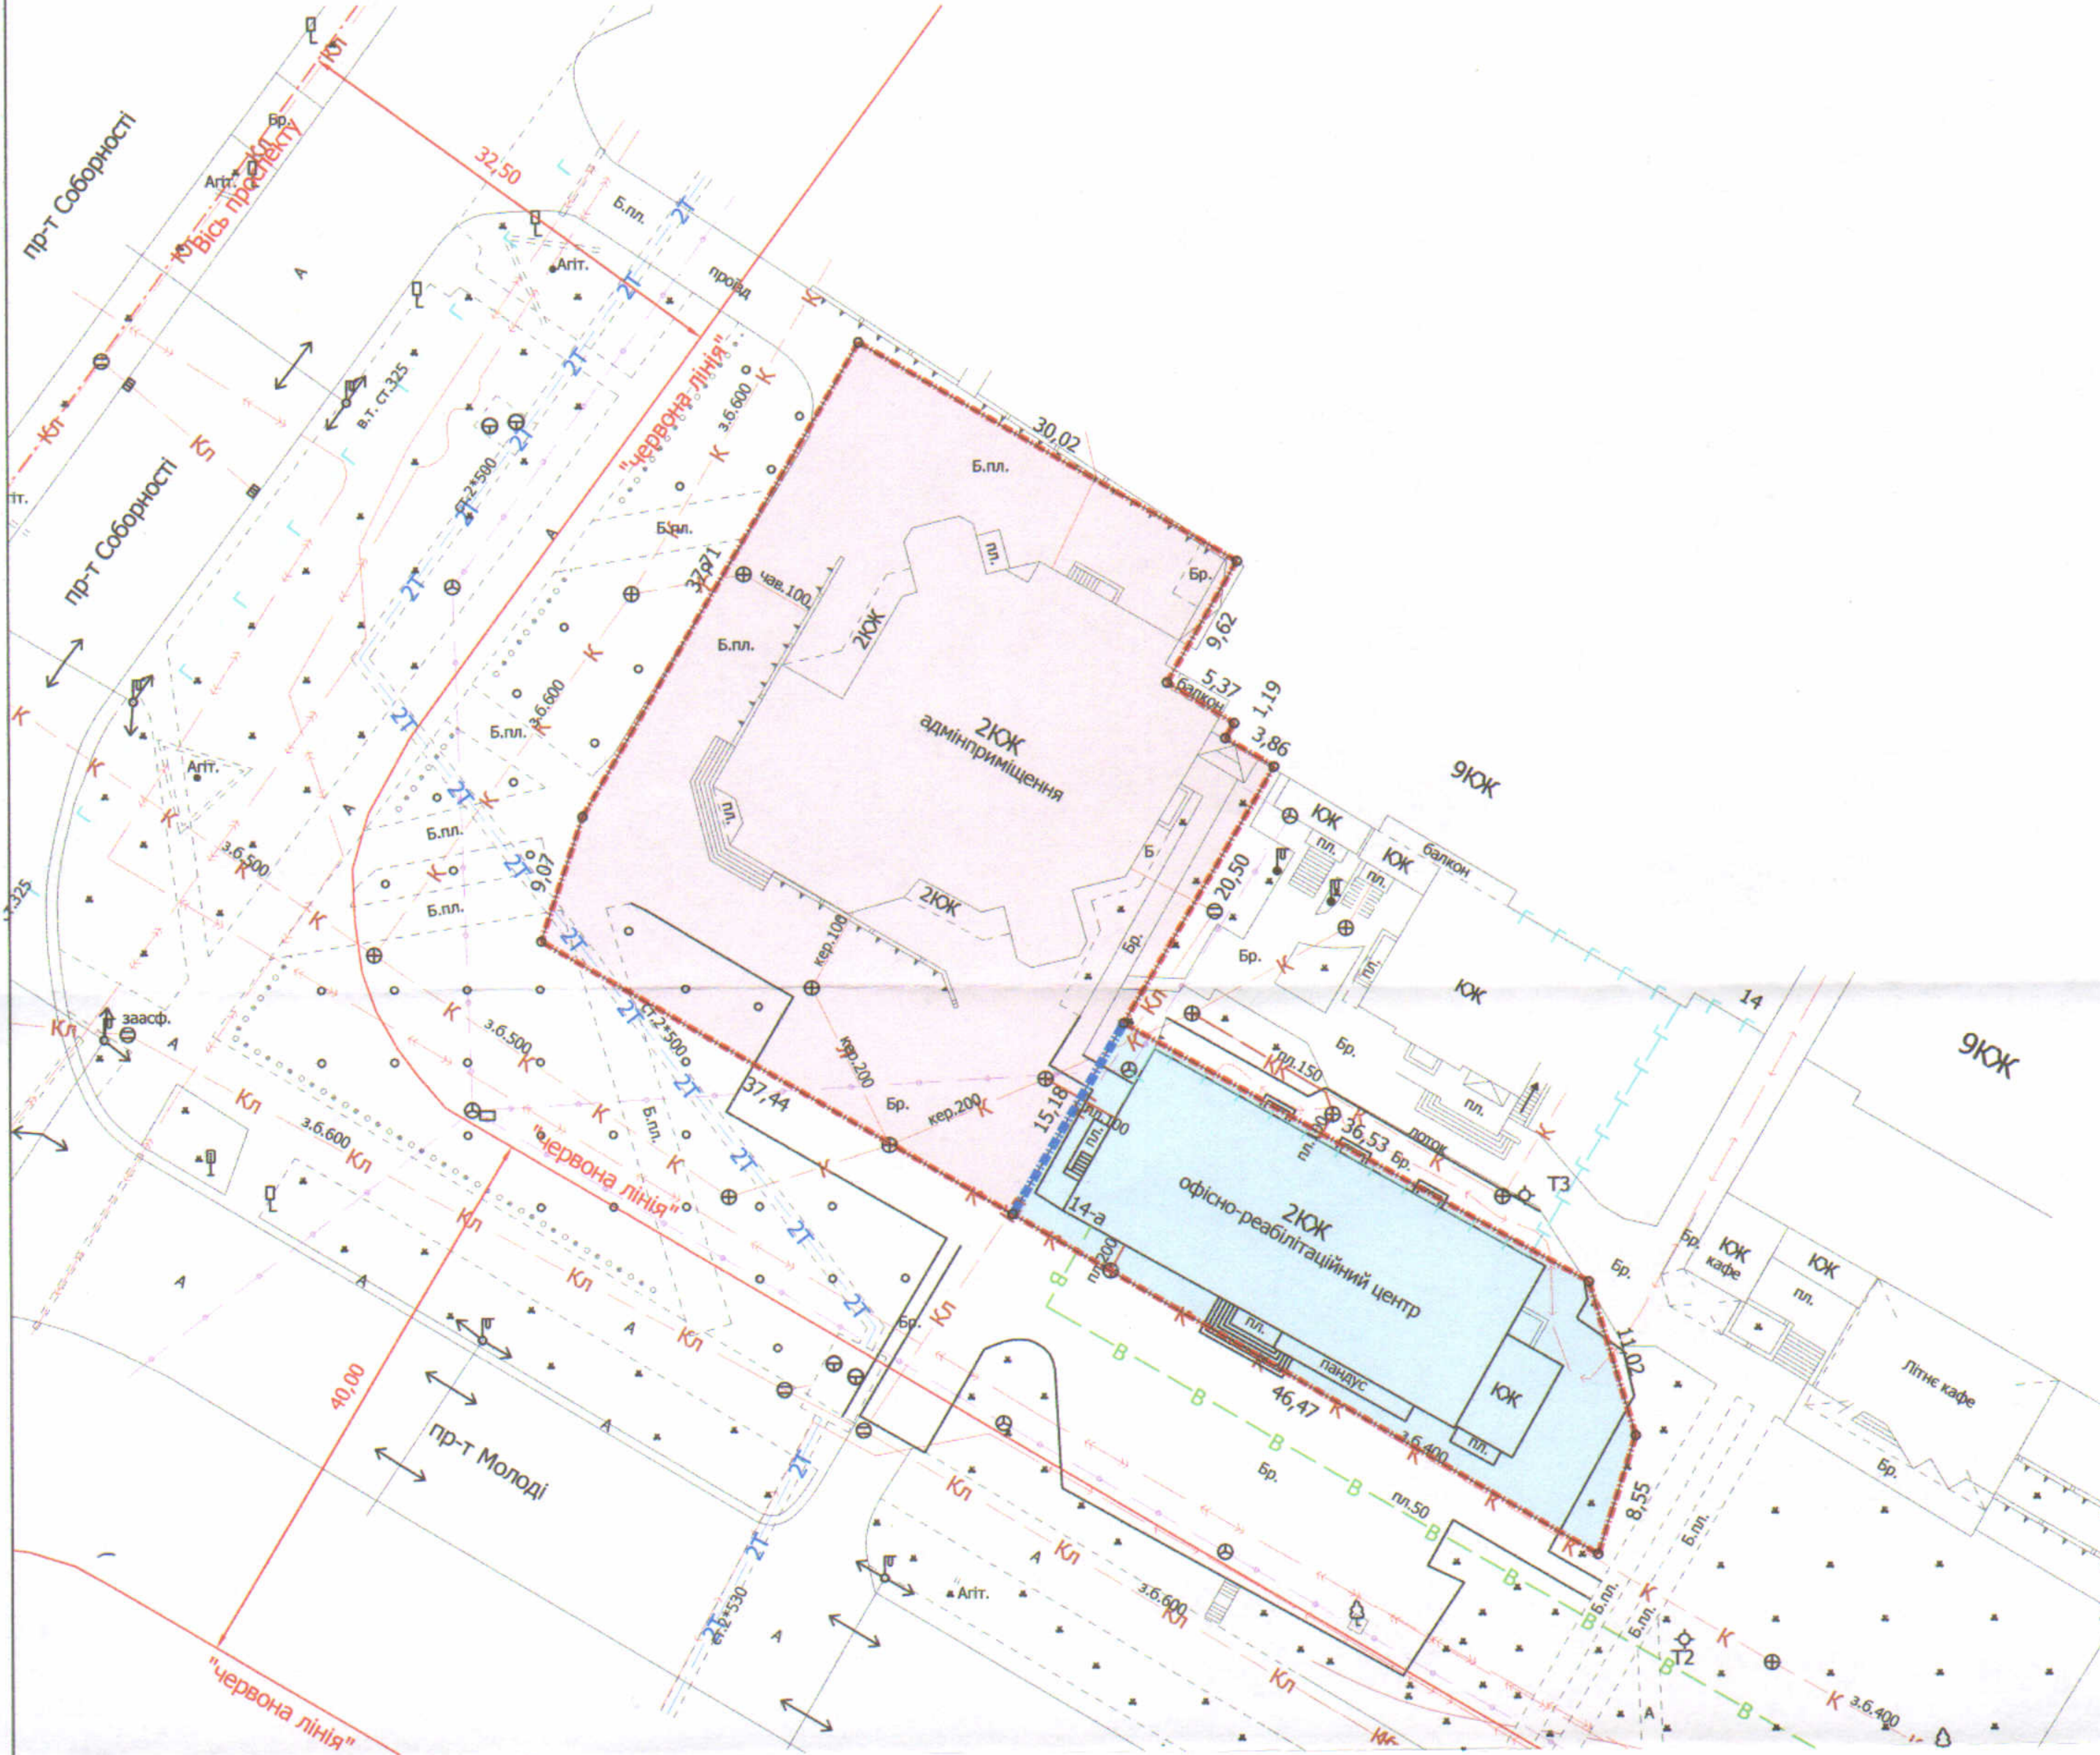


ПЛАН  
земельної ділянки

Додаток до рішення міської ради  
№ \_\_\_\_\_ від "\_\_\_" \_\_\_\_\_ 20\_\_ р.

Кадастровий №: 0710100000:22:051:0011  
Адреса: м. Луцьк, пр-т Молоді, 14  
Землекористувач:  
ВОЛИНСЬКА ОБЛАСНА ОРГАНІЗАЦІЯ  
УКРАЇНСЬКОЇ СПІЛКИ ВЕТЕРАНІВ АФГАНІСТАНУ  
(ВОЇНІВ-ІНТЕРНАЦІОНАЛІСТІВ)

Ситуаційна схема

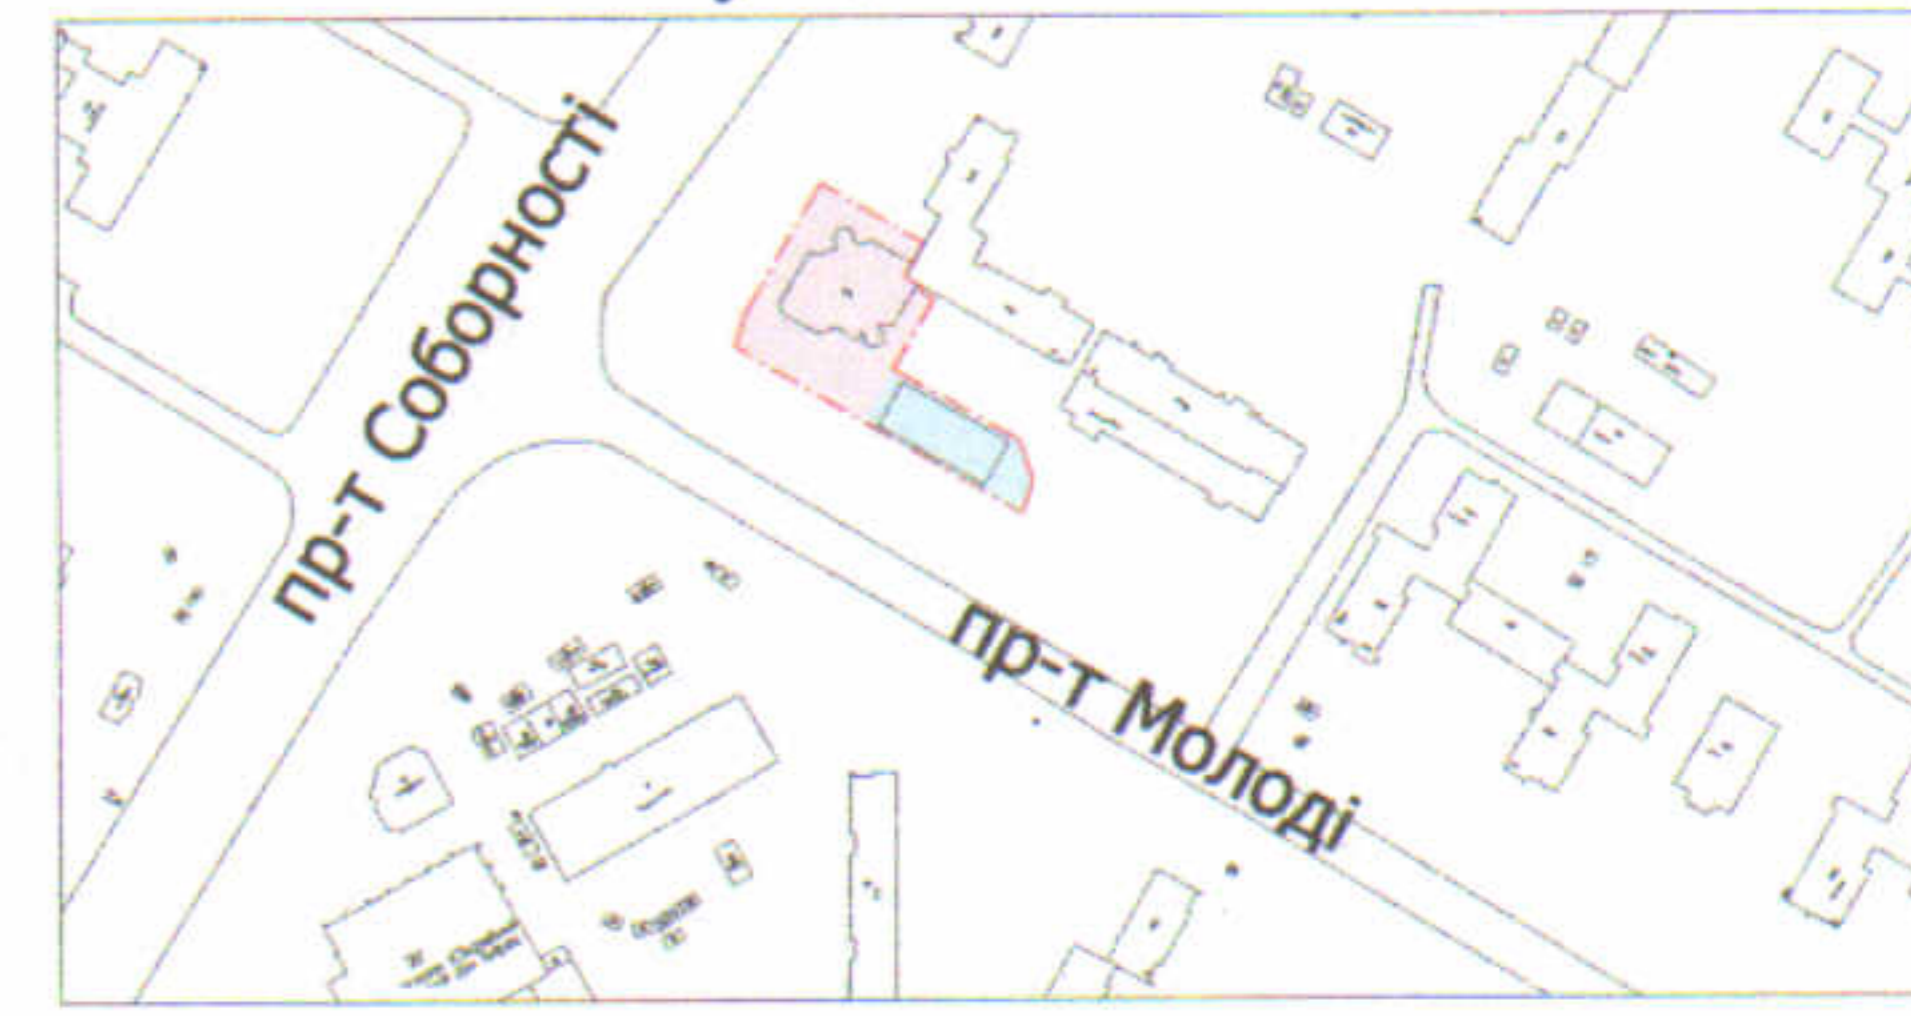

УМОВНІ ПОЗНАЧЕННЯ

- 0,2400 га — земельна ділянка ВОЛИНСЬКОЇ ОБЛАСНОЇ ОРГАНІЗАЦІЇ УКРАЇНСЬКОЇ СПІЛКИ ВЕТЕРАНІВ АФГАНІСТАНУ (ВОЇНІВ-ІНТЕРНАЦІОНАЛІСТІВ), право постійного користування на яку зареєстровано в Державному реєстрі речових прав на нерухоме майно від 21.09.2020, номера запису про інше речове право: 38327500 для обслуговування адміністративних та господарських споруд
- межа поділу земельної ділянки
- 0,1728 га — земельна ділянка № 1
- 0,0672 га — земельна ділянка № 2

СЕКРЕТАР МІСЬКОЇ РАДИ \_\_\_\_\_ **Юрій БЕЗПЯТКО**

ПІП "Луцькземресурс"

Директор	<i>[Підпис]</i>	Завадський В.М.
Перевірив	<i>[Підпис]</i>	Завадський В.М.
Виконав	<i>[Підпис]</i>	Куні О.Ю.

ЗАВАДСЬКИЙ  
ВАСИЛЬ  
МІХАЙЛОВИЧ

Масштаб 1:500		
Площа ділянки (га)	3 них	
	в постійному користуванні	
0,2400	1	0,1728
	2	0,0672