

ПЛАН
земельної ділянки

Додаток до рішення міської ради
№ _____ від "___" _____ 20__ р.



Ситуаційний план

Кадастровий номер: 0710100000:11:058:0191

Адреса: м. Луцьк, пр-т Перемоги, 36

Землекористувач:

Приватне акціонерне товариство "Луцьксантехмонтаж № 536"

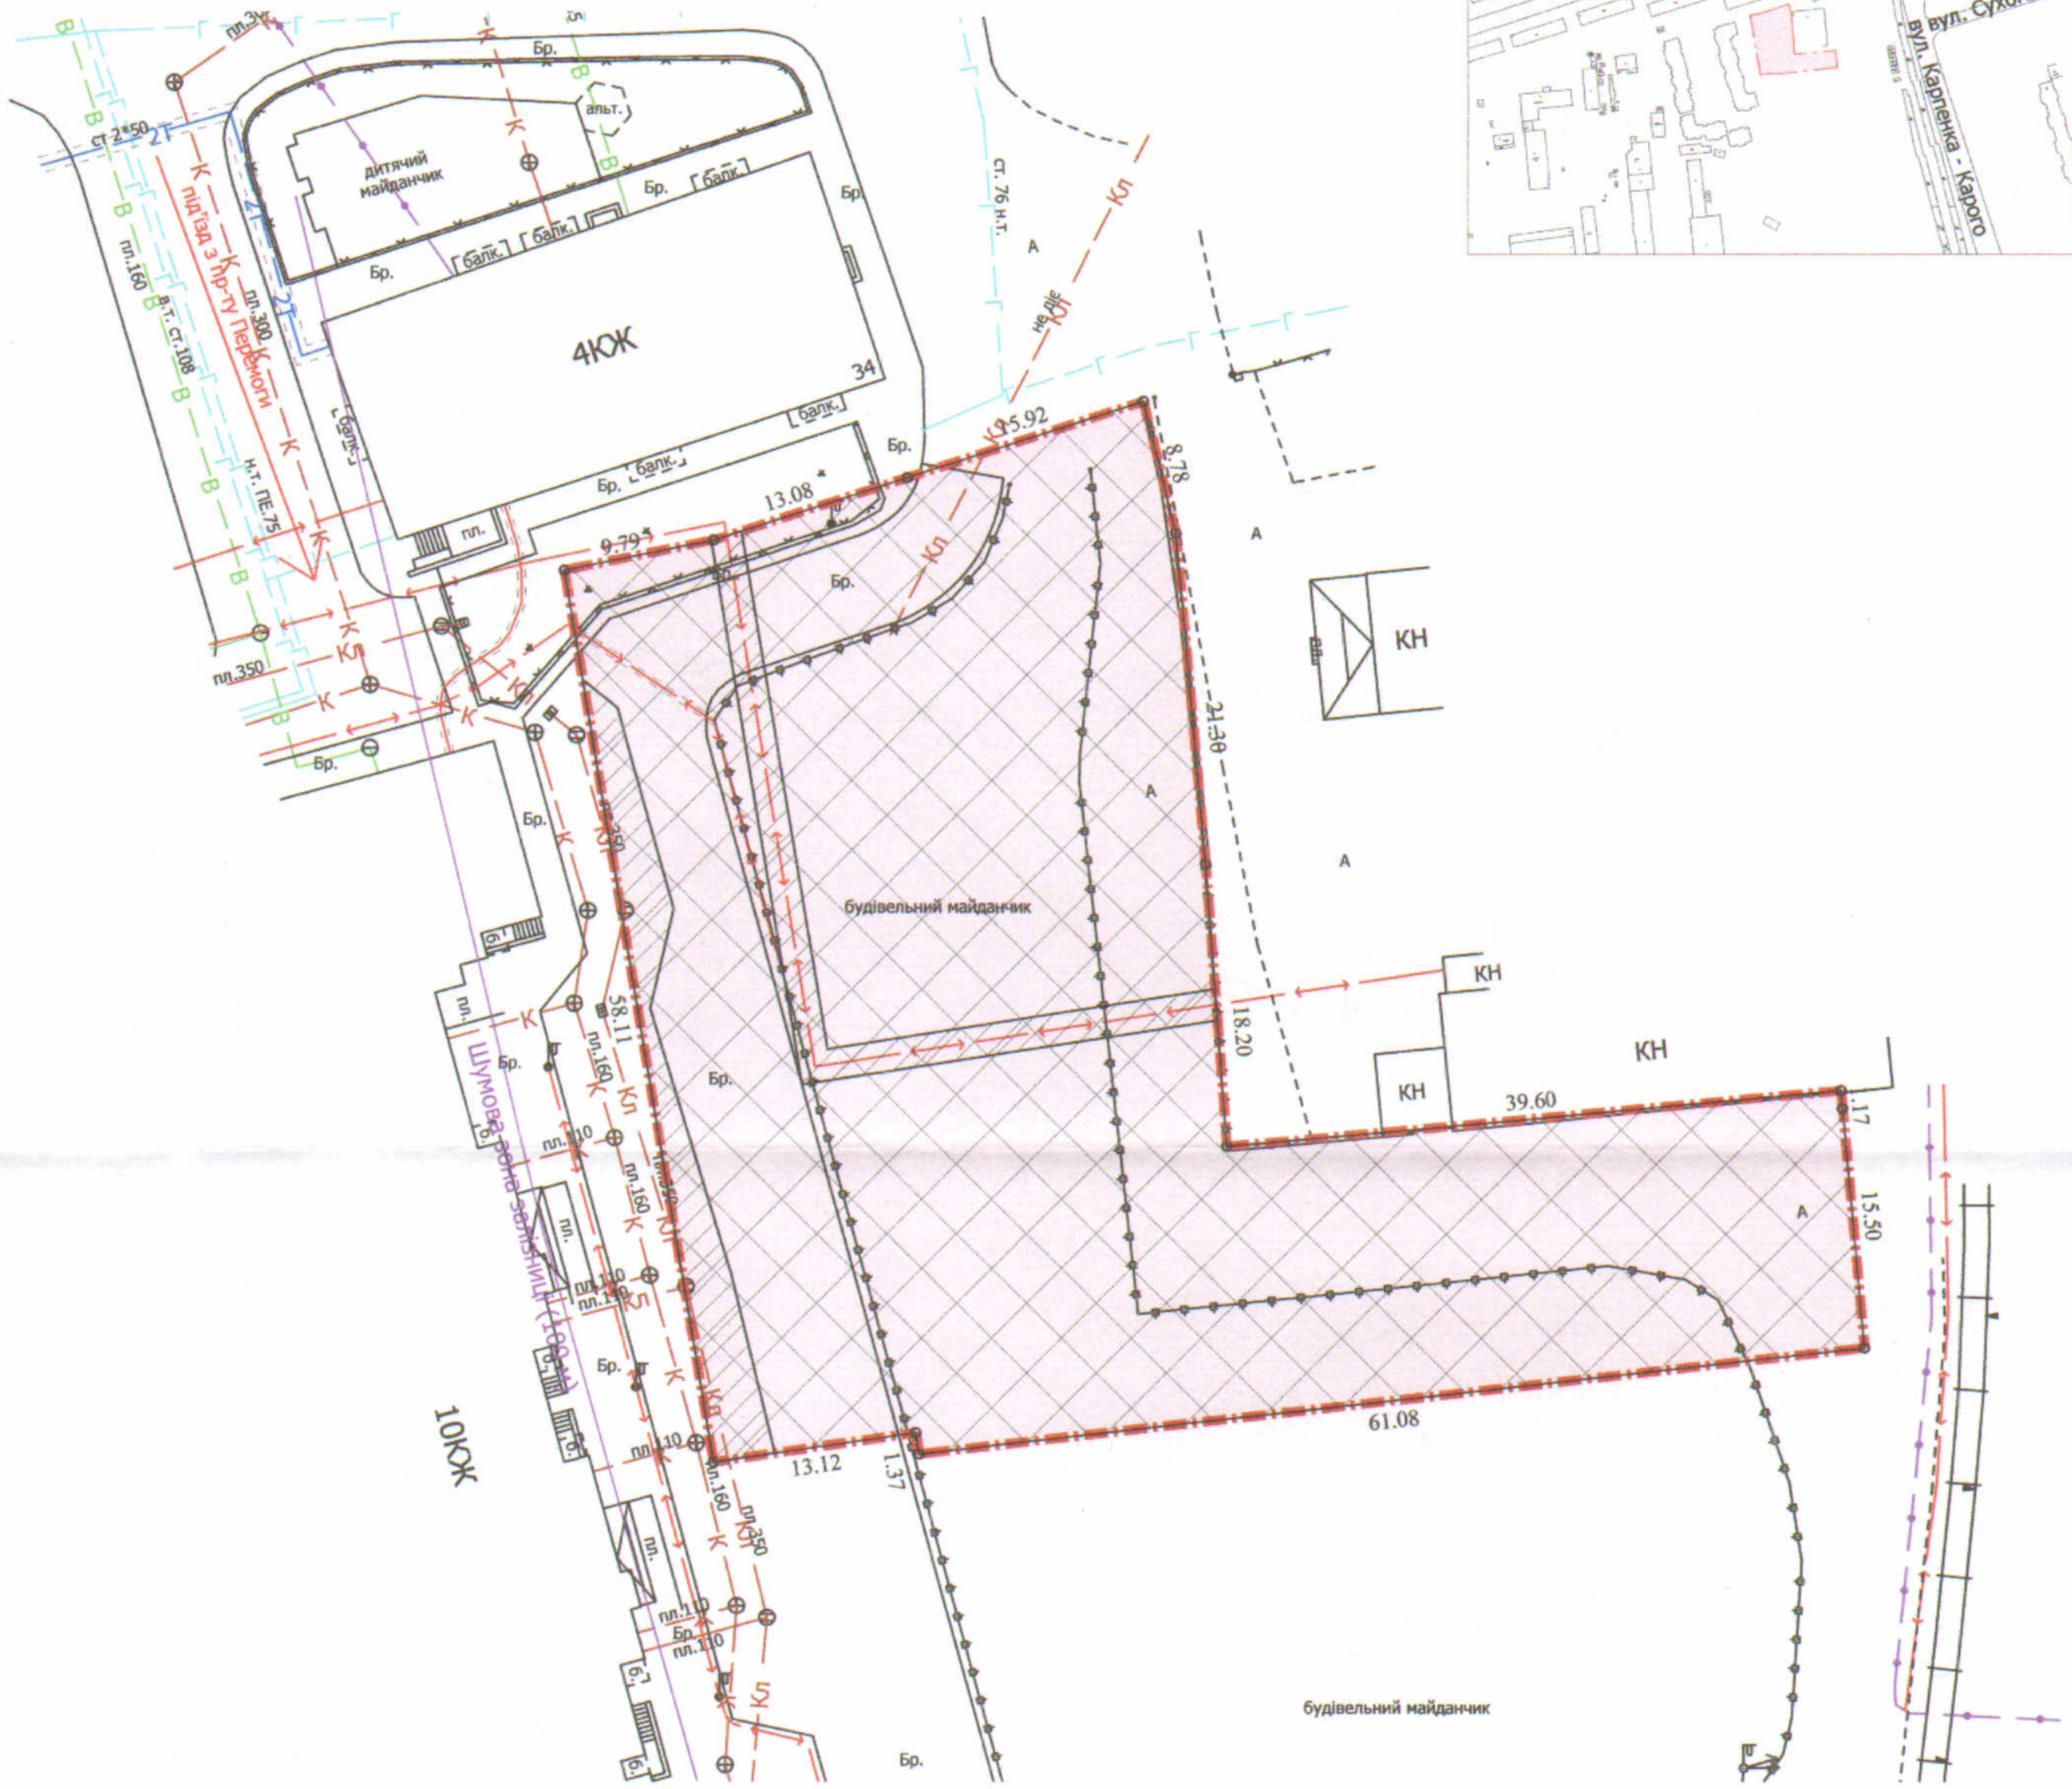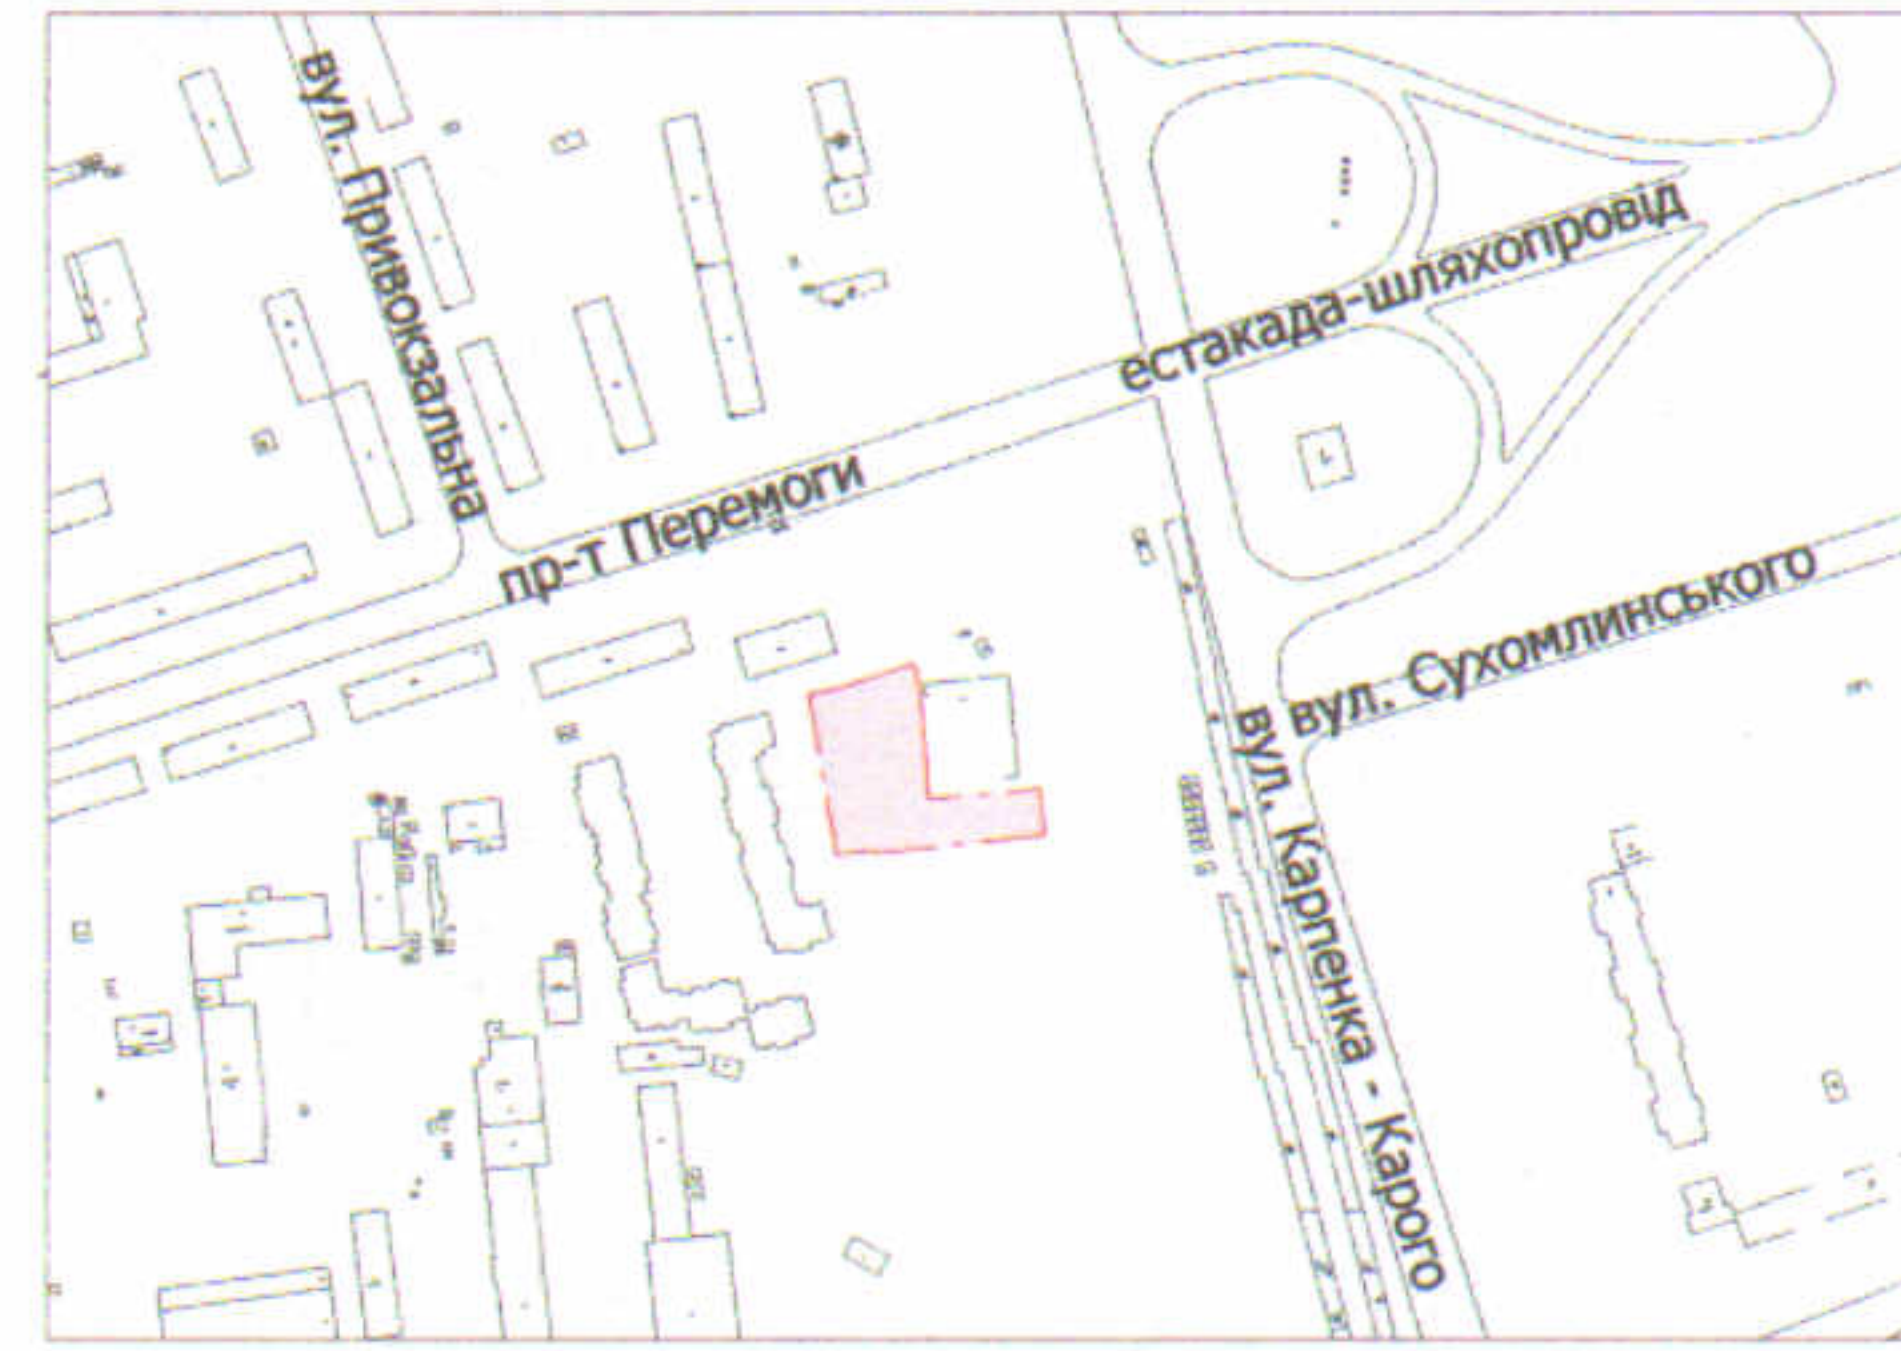

УМОВНІ ПОЗНАЧЕННЯ

- 0,2956 га** — земельна ділянка, що надається в оренду для обслуговування адміністративних приміщень та складу
- 0,2956 га** — земельна ділянка право власності на яку Луцької міської територіальної громади в особі Луцької міської ради зареєстроване в Державному реєстрі речових прав на нерухоме майно 28.07.2020, номер запису про право власності: 37540236
- 0,0247 га** — обмеження, встановлені щодо використання земельної ділянки (охоронні зони навколо інженерних комунікацій (01.08) - каналізація, підземна кабельна лінія електропередачі)
- 0,2956 га** — обмеження, встановлені щодо використання земельної ділянки (санітарно-захисна зона навколо об'єкта (03) - шумова зона залізниці)

СЕКРЕТАР МІСЬКОЇ РАДИ

Юрій БЕЗПЯТКО

Директор	Завадський В.М.	Масштаб 1: 500
Перевірів	Завадський В.М.	
Виконав	Кунц О.Ю.	
Площа ділянки (га)	3 них	
	у власність	в оренду