

ПЛАН
земельної ділянки

Додаток до рішення міської ради
№ _____ від "___" _____ 20__ р.


Ситуаційна схема

Кадастровий номер: 0710100000:21:139:0055

Адреса: м. Луцьк, вул. Станіславського, 14

Землекористувач:

громадянка Бадко Катерина Володимирівна

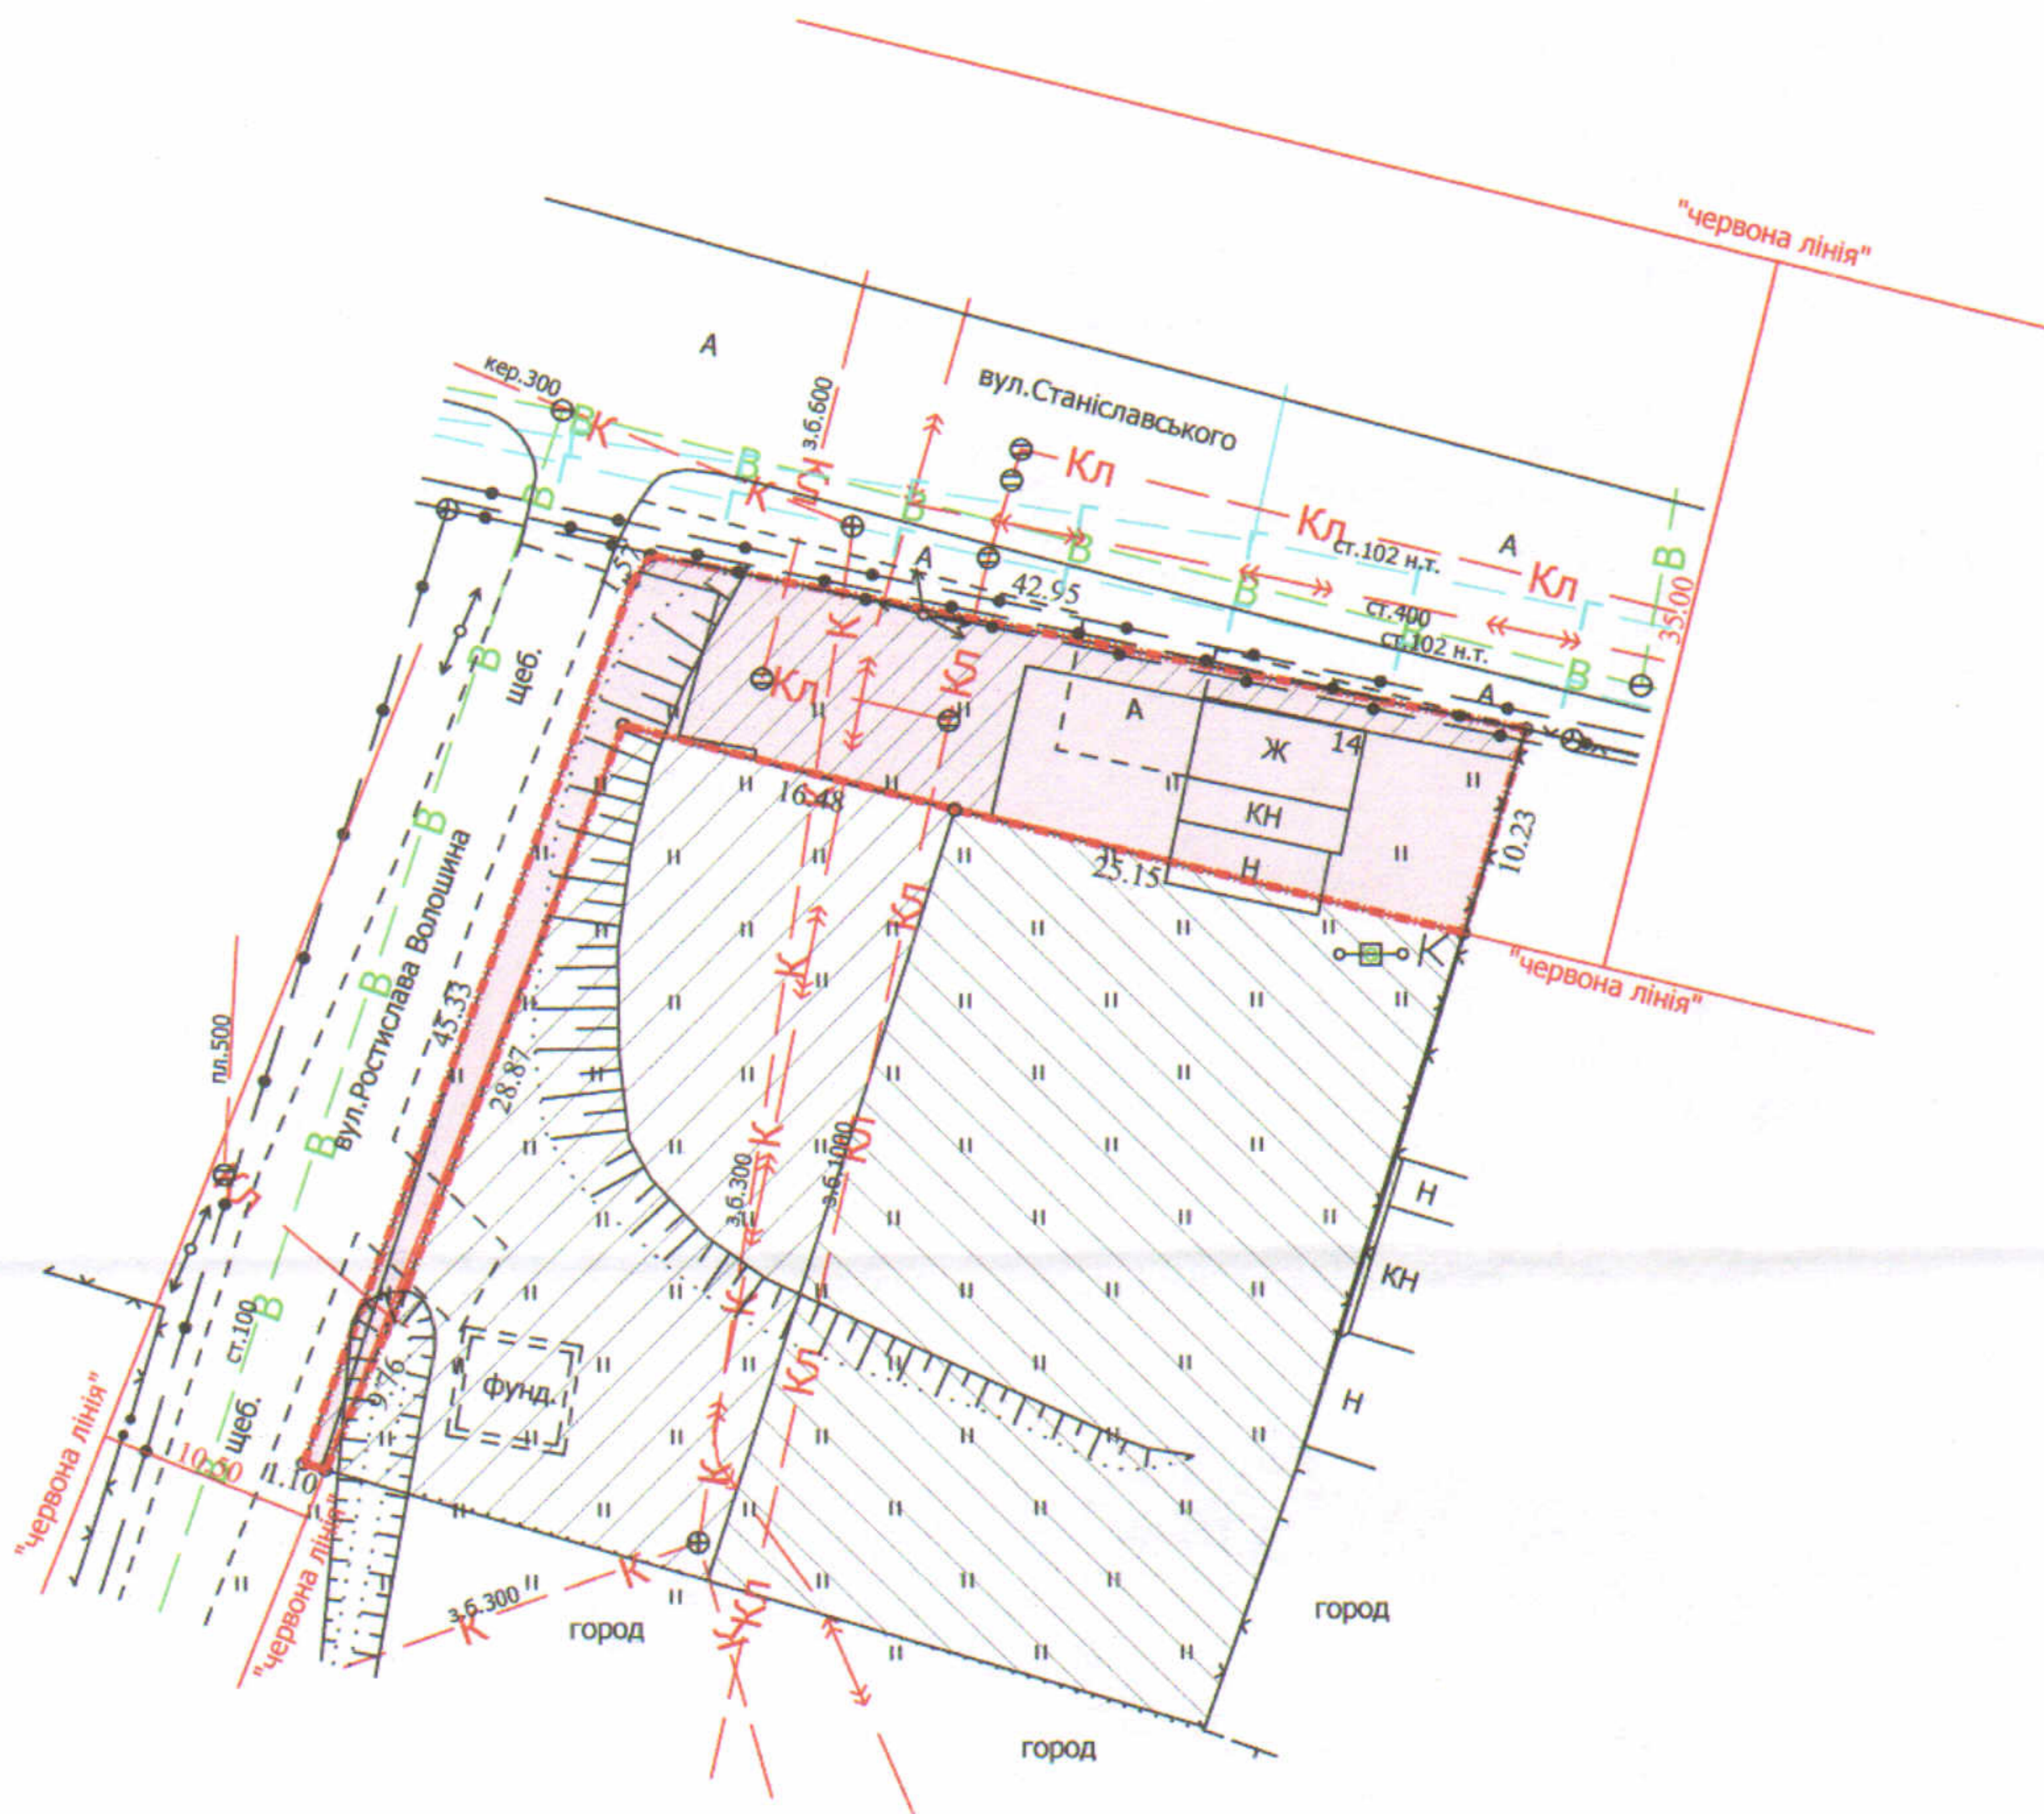

УМОВНІ ПОЗНАЧЕННЯ

- 0,0469 га** — земельна ділянка, що надається в оренду в межах "червоних ліній" для обслуговування жилого будинку, господарських будівель і споруд
- 0,0469 га** — земельна ділянка, що була надана в оренду гр. Покальчук М.М. (право власності Луцької міської територіальної громади, від імені якої діє Луцька міська рада, зареєстроване в Державному реєстрі речових прав на нерухоме майно 13.05.2016, номер запису про право власності: 14566368) згідно з договором оренди землі від 04.05.2016
- 0,1000 га** — земельна ділянка гр. Бадко К.В., право власності на яку зареєстроване в Державному реєстрі речових прав на нерухоме майно 30.07.2019, номер запису про право власності: 32618810), для будівництва та обслуговування житлового будинку, господарських будівель і споруд (присадибна ділянка)
- 0,0683 га** — землекористування гр. Бадко К.В.
- 0,0188 га** — обмеження, встановлені щодо використання земельної ділянки (охоронні зони навколо інженерних комунікацій (01.08) - водопровід, каналізація, повітряна лінія електропередачі, підземна кабельні лінія електропередачі, підземна кабельні лінія електрозв'язку)

СЕКРЕТАР МІСЬКОЇ РАДИ

Юрій БЕЗПЯТКО

Директор Завадський В.М.
Перевірів Завадський В.М.
Виконав Кунд О.Ю.

Масштаб 1: 500

ПП "Луцькземресурс"

Площа ділянки (га)	3 них
	в оренду
0,0469	0,0469