


ПЛАН
земельної ділянки

Додаток до рішення міської ради
№ _____ від "___" _____ 20__ р.

Ситуаційна схема

Кадастровий номер: 0710100000:21:139:0056
Адреса: м. Луцьк, вул. Станіславського, 14-а
Землекористувач:
громадянка Бадко Катерина Володимирівна

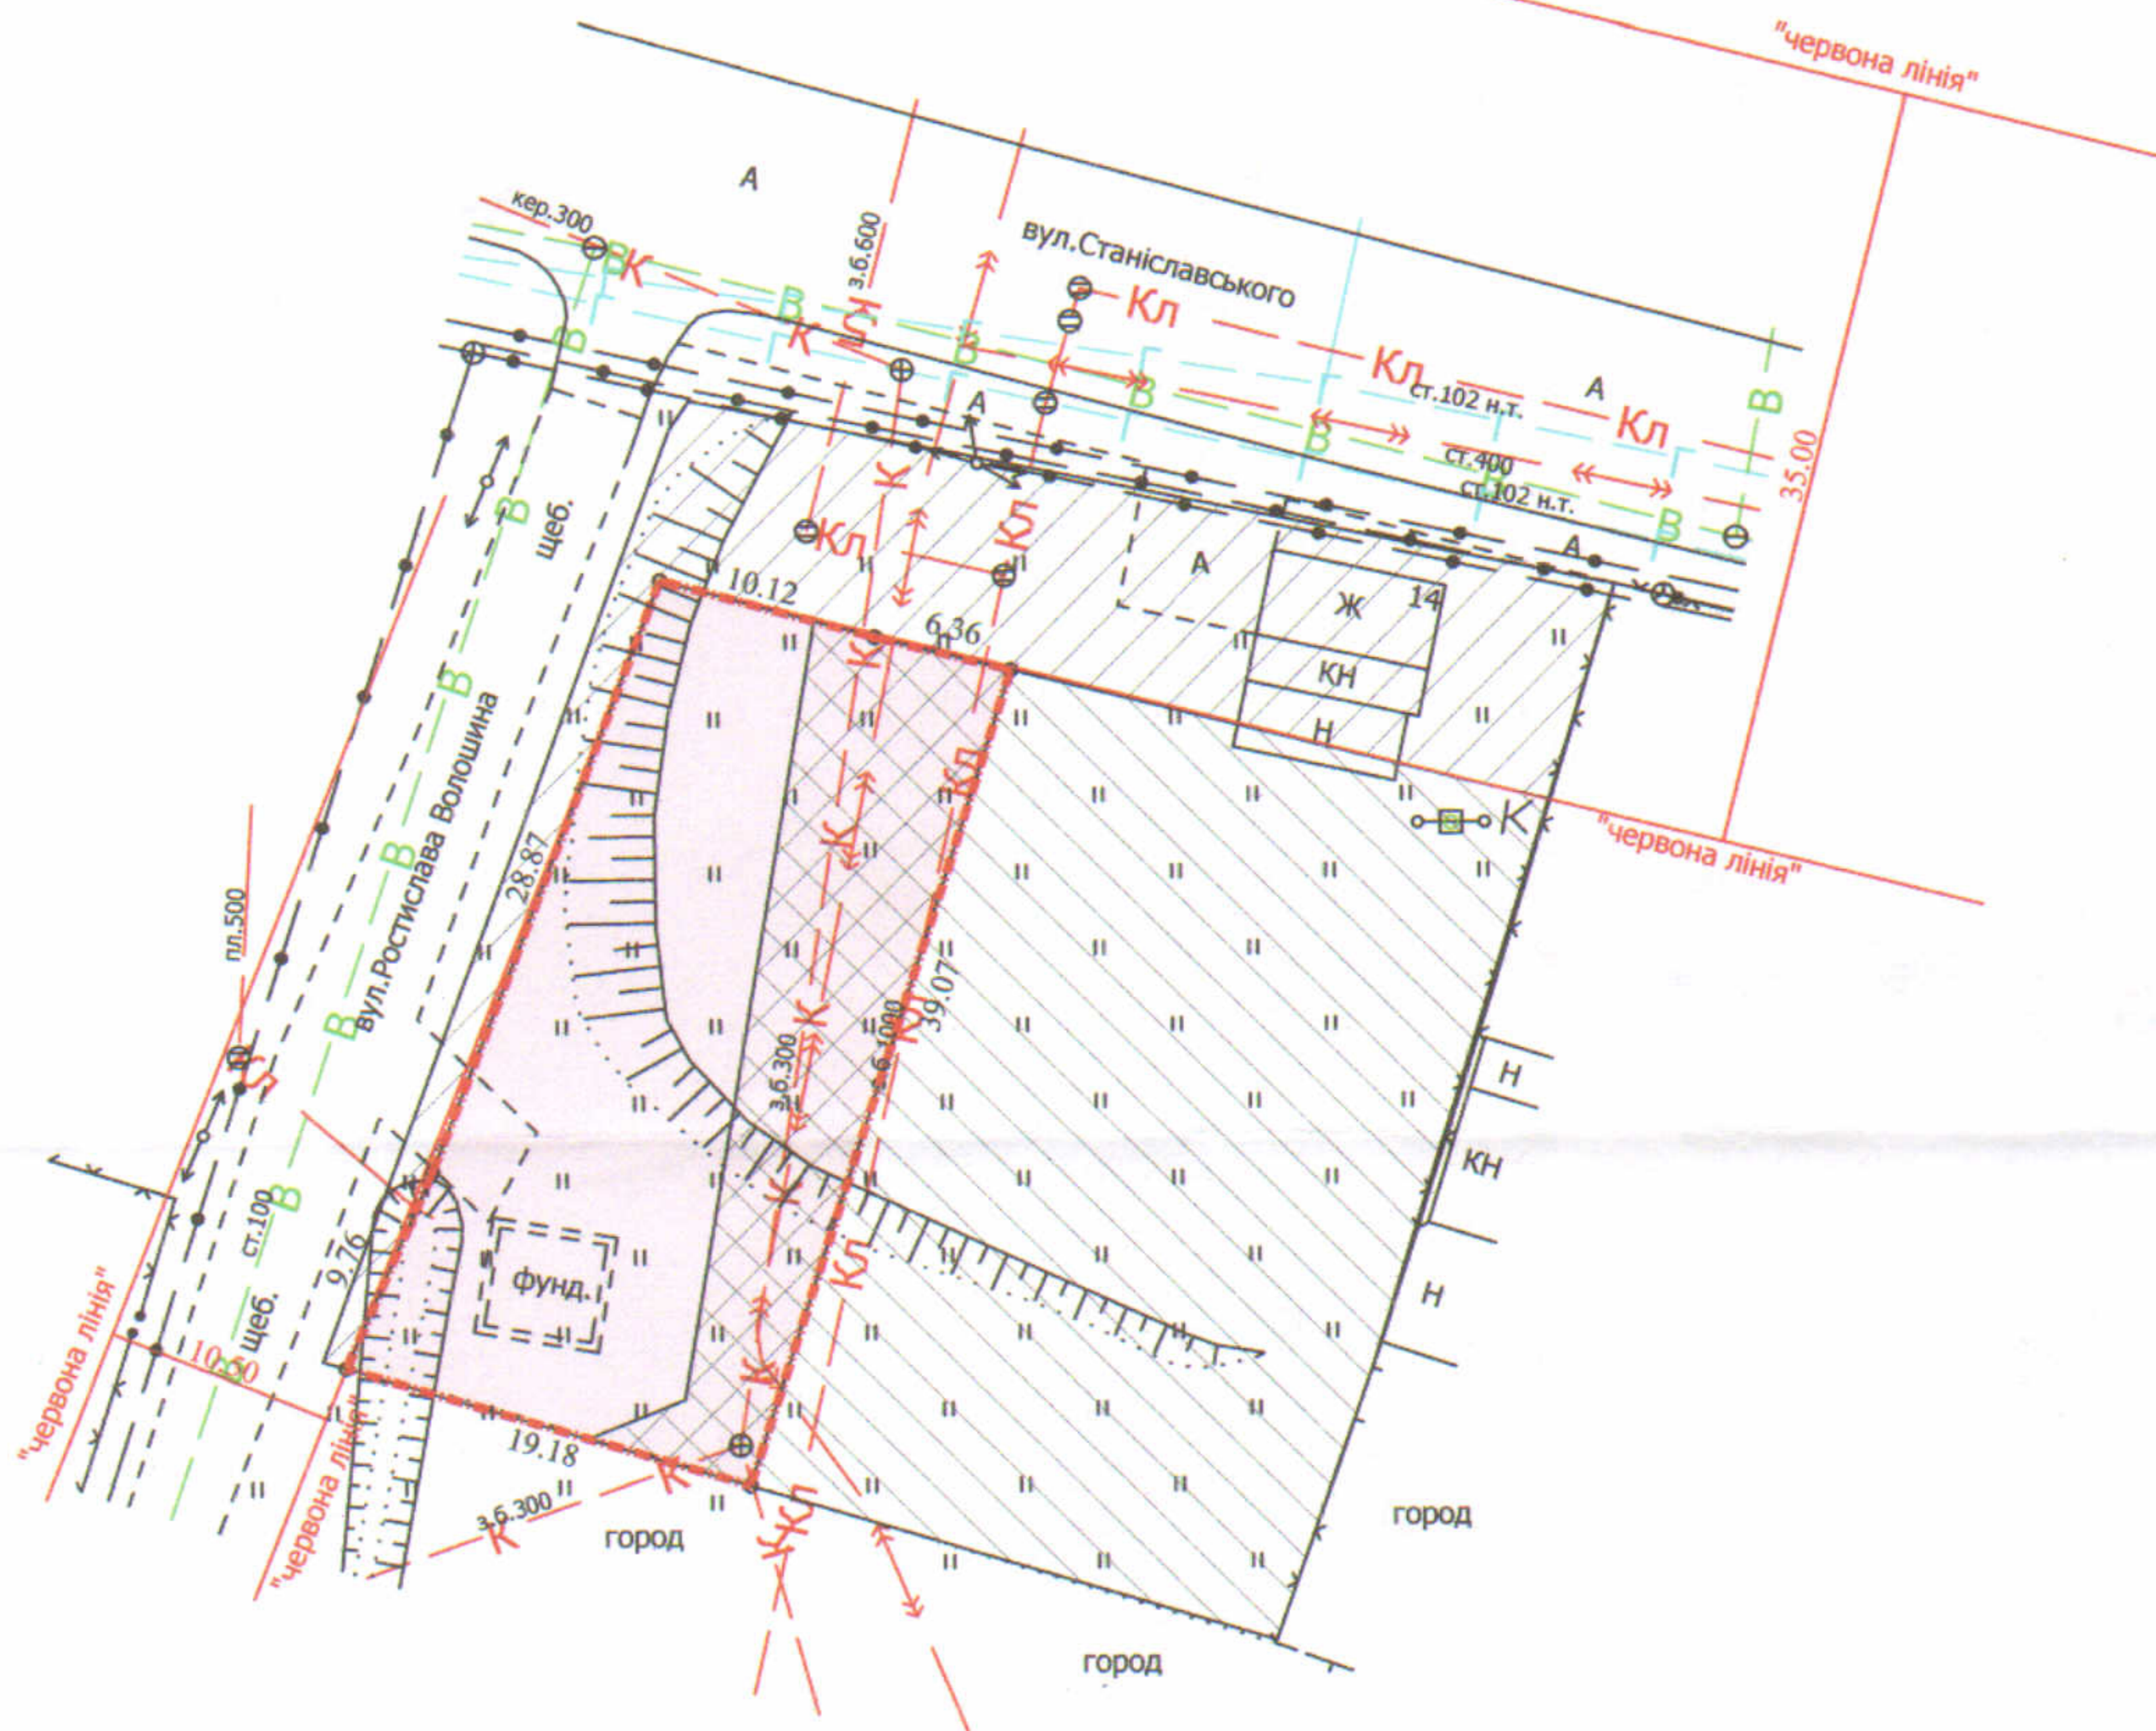

УМОВНІ ПОЗНАЧЕННЯ

- 0,0683 га** — земельна ділянка, що надається в оренду для будівництва та обслуговування жилого будинку, господарських будівель і споруд
- 0,0683 га** — земельна ділянка, що була надана в оренду гр. Покальчук М.М. (право власності Луцької міської територіальної громади, від імені якої діє Луцька міська рада, зареєстроване в Державному реєстрі речових прав на нерухоме майно 13.05.2016, номер запису про право власності: 14563086) згідно з договором оренди землі від 04.05.2016
- 0,1000 га** — земельна ділянка гр. Бадко К.В., право власності на яку зареєстроване в Державному реєстрі речових прав на нерухоме майно 30.07.2019, номер запису про право власності: 32618810), для будівництва та обслуговування житлового будинку, господарських будівель і споруд (присадибна ділянка)
- 0,0469 га** — землекористування гр. Бадко К.В.
- 0,0255 га** — обмеження, встановлені щодо використання земельної ділянки (охоронні зони навколо інженерних комунікацій (01.08) - каналізація, підземна кабельні лінії електропередачі)

СЕКРЕТАР МІСЬКОЇ РАДИ

Юрій БЕЗПЯТКО

Директор	<i>В.М. Завальський</i>	Завальський В.М.	Масштаб 1: 500	
Перевірив	<i>В.М. Завальський</i>	Завальський В.М.		
Виконав	<i>О.Ю. Кунці</i>	Кунці О.Ю.		
ПП "Луцькземресурс"			Площа ділянки (га)	3 них
				в оренду
			0,0683	0,0683

