


ПЛАН
земельної ділянки

Додаток до рішення міської ради
№ _____ від " ____ " _____ 20__ р.

Адреса: м. Луцьк, вул. Дубнівська, 63
Землекористувач:
Об'єднання співвласників багатоквартирного будинку
"Дубнівська 63"

Ситуаційний план

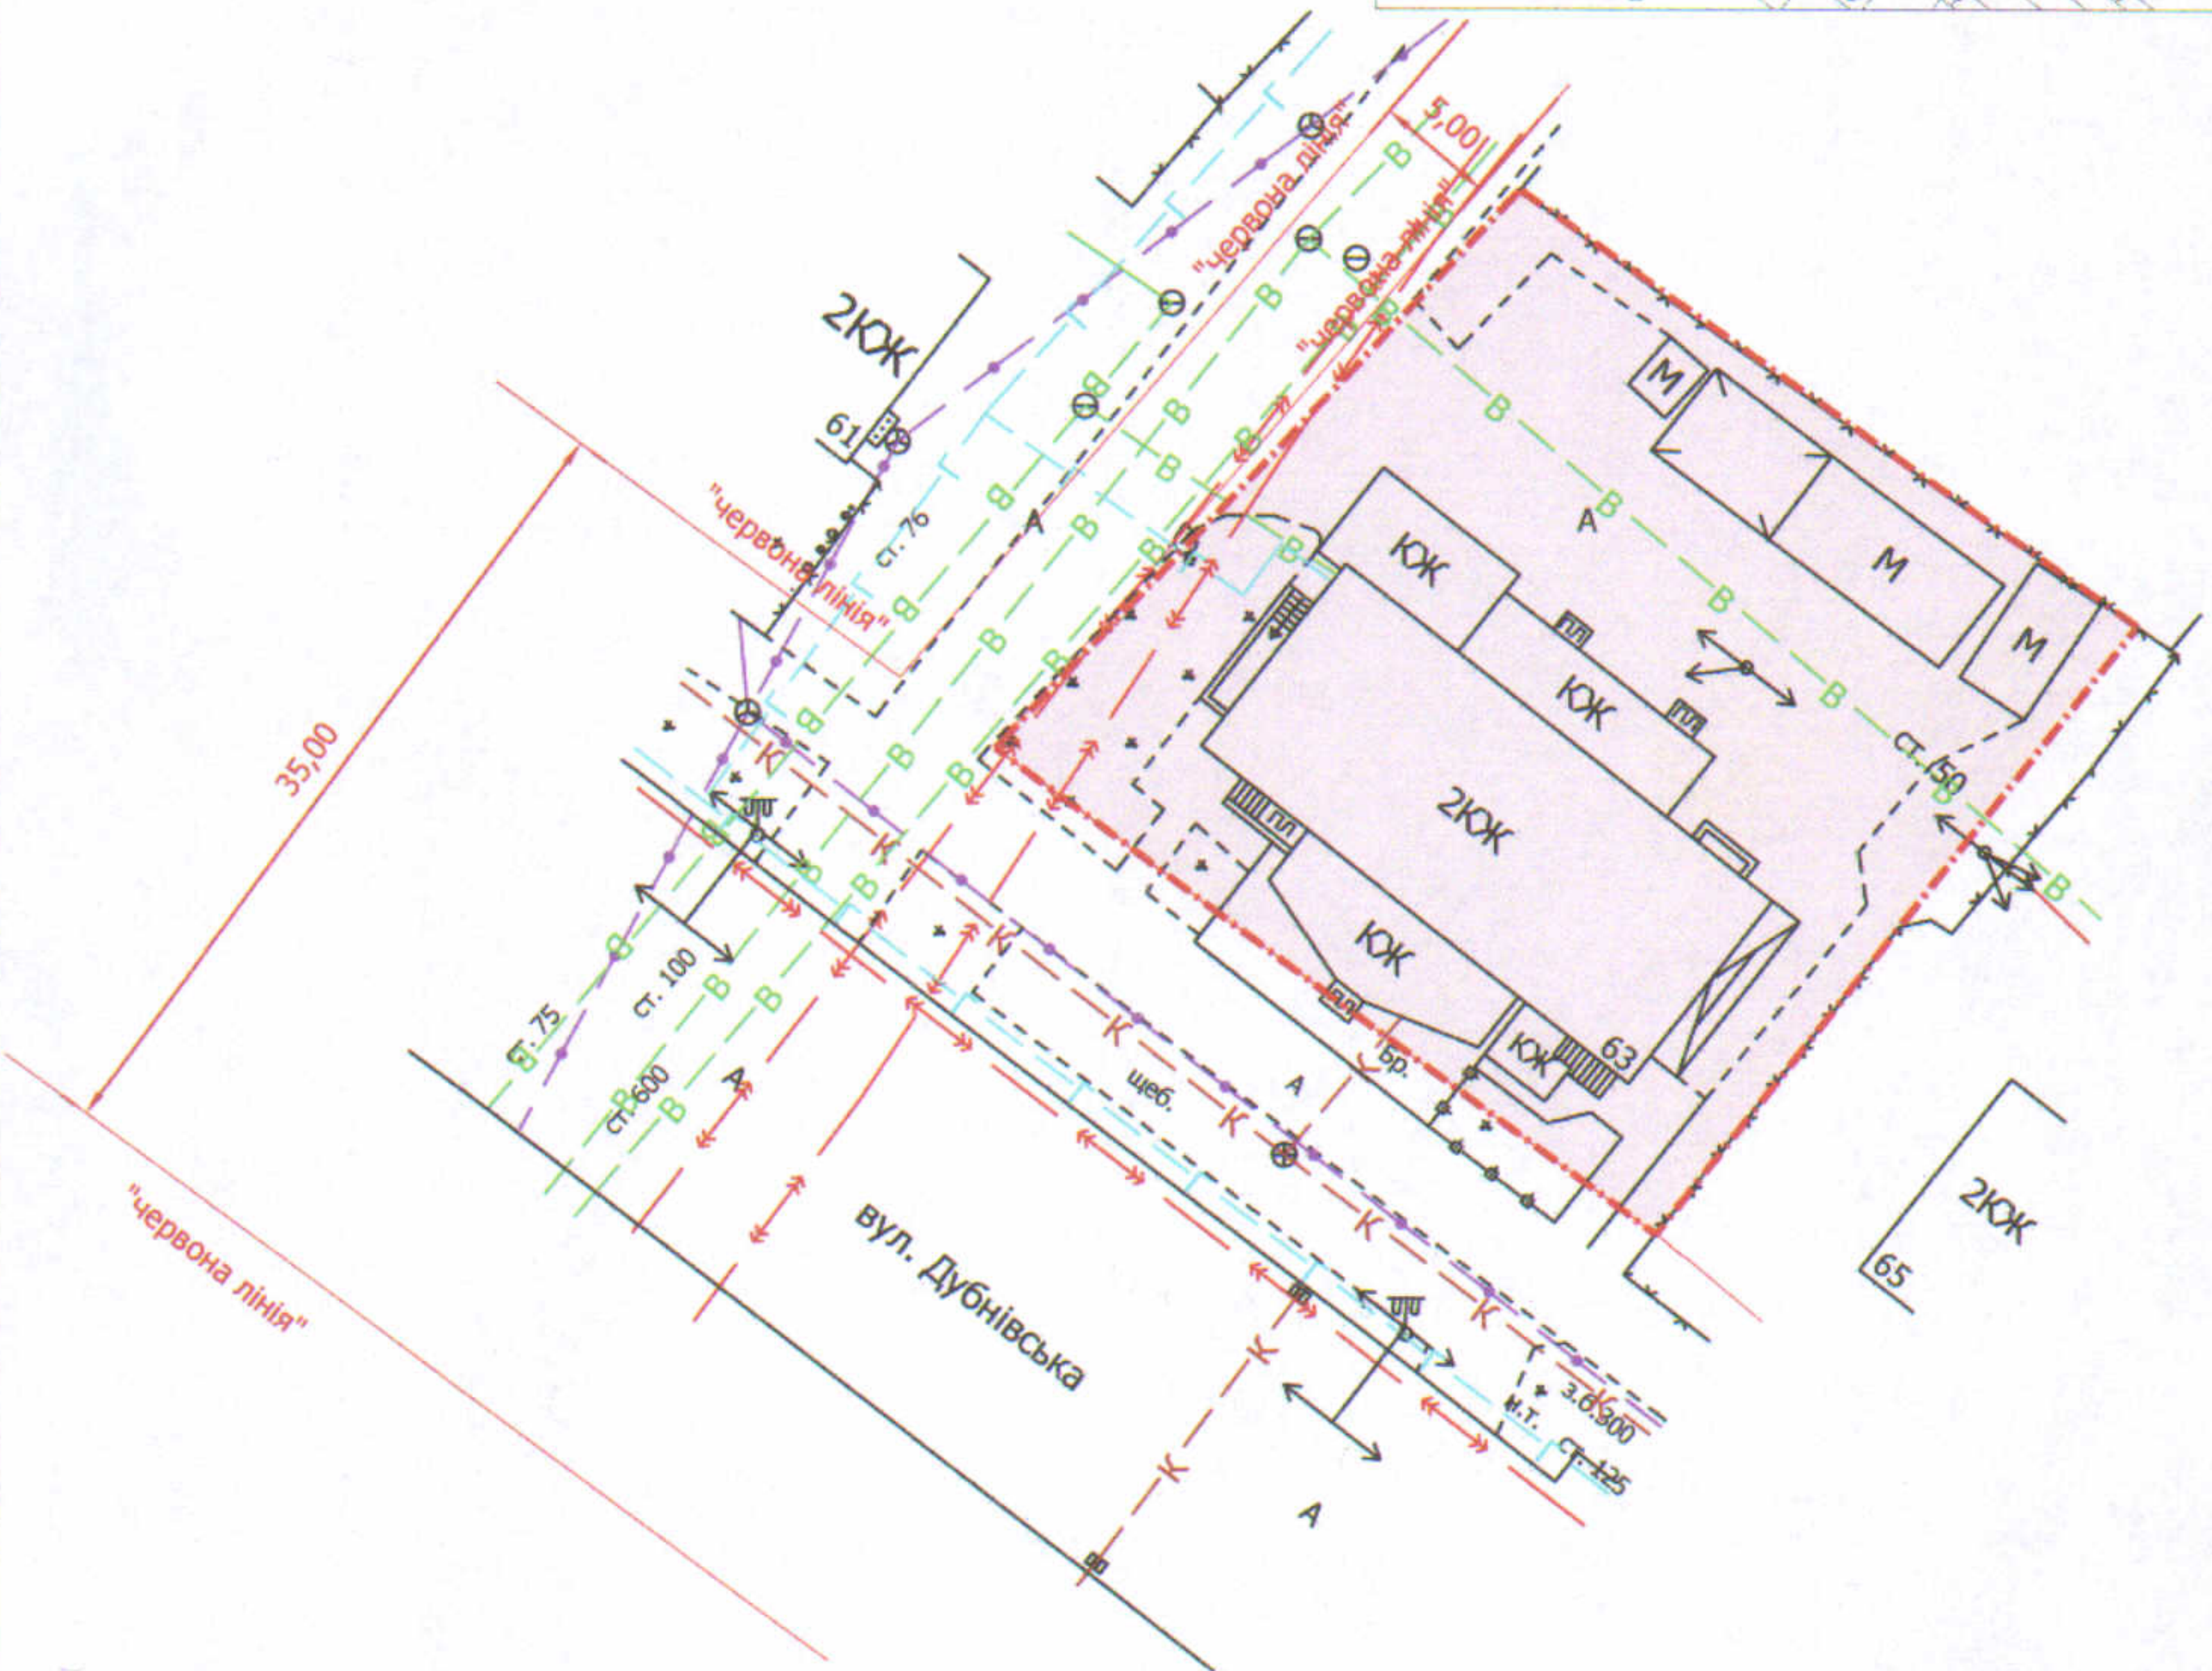


УМОВНІ ПОЗНАЧЕННЯ

0,11 га — земельна ділянка, що планується до відведення у власність для будівництва і обслуговування багатоквартирного житлового будинку з об'єктами торгово-розважальної та ринкової інфраструктури

СЕКРЕТАР МІСЬКОЇ РАДИ

Юрій БЕЗПЯТКО

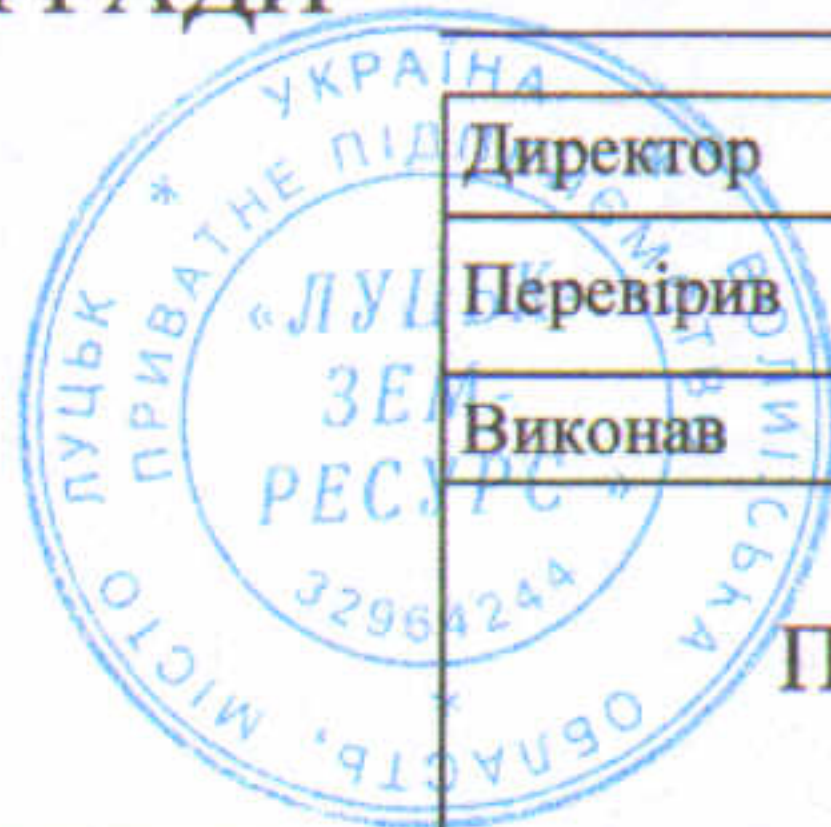

Директор	Завадський В.М.
Перевірив	Завадський В.М.
Виконав	Кунца О.Ю.

ПІП "Луцькземресурс"

Масштаб 1: 500

Орієнтовна площа ділянки (га)	3 них	
	у власність	в оренду
0,11	-	-