ПЛАН
земельної ділянки

Додаток до рішення міської ради
№ _____ від "__"_____ 20__ р.

Кадастровий номер: *0710100000:21:065:0061*
Адреса: *м. Луцьк, вул. Вишенського, 8*
Землекористувачі:
громадянка Бугайова Надія Володимирівна (1/2)
громадянка Куцик Антон Володимирович (1/2)

Ситуаційна схема

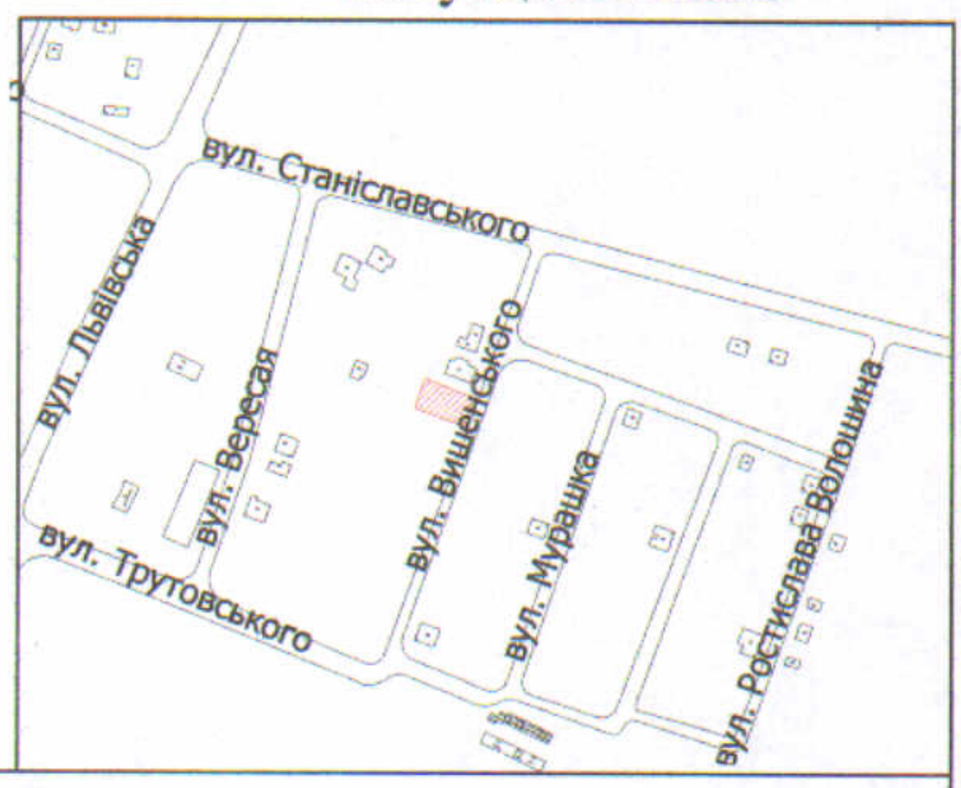

УМОВНІ ПОЗНАЧЕННЯ

0,0535 га — земельна ділянка, що передається у спільну часткову власність для будівництва та обслуговування жилого будинку, господарських будівель і споруд

0,0131 га — обмеження, встановлені щодо використання земельної ділянки (охоронні зони навколо інженерних комунікацій (01.08) - водопровід, газопровід, повітряна лінія електропередачі, повітряна лінія електрозв'язку, підземна кабельна лінія електрозв'язку)

СЕКРЕТАР МІСЬКОЇ РАДИ _____ Юрій БЕЗПЯТКО

Директор		Завадський В.М.	Масштаб 1: 500		
Перевірив		Завадський В.М.			
Виконав		Сілюк О.П.	Площа ділянки (га)	З них	
ПП "Луцькземресурс"				у власність	в оренду
			0,0535	0,0535	-