



Кадastroвий номер: 0710100000:22:084:0025
 Адреса: м. Луцьк, вул. Софії Ковалевської, 56
 Землекористувач:
КОМУНАЛЬНИЙ ЗАКЛАД
"ЛУЦЬКА ЗАГАЛЬНООСВІТНЯ ШКОЛА І-ІІІ
СТУПЕНІВ № 23 ЛУЦЬКОЇ МІСЬКОЇ РАДИ"

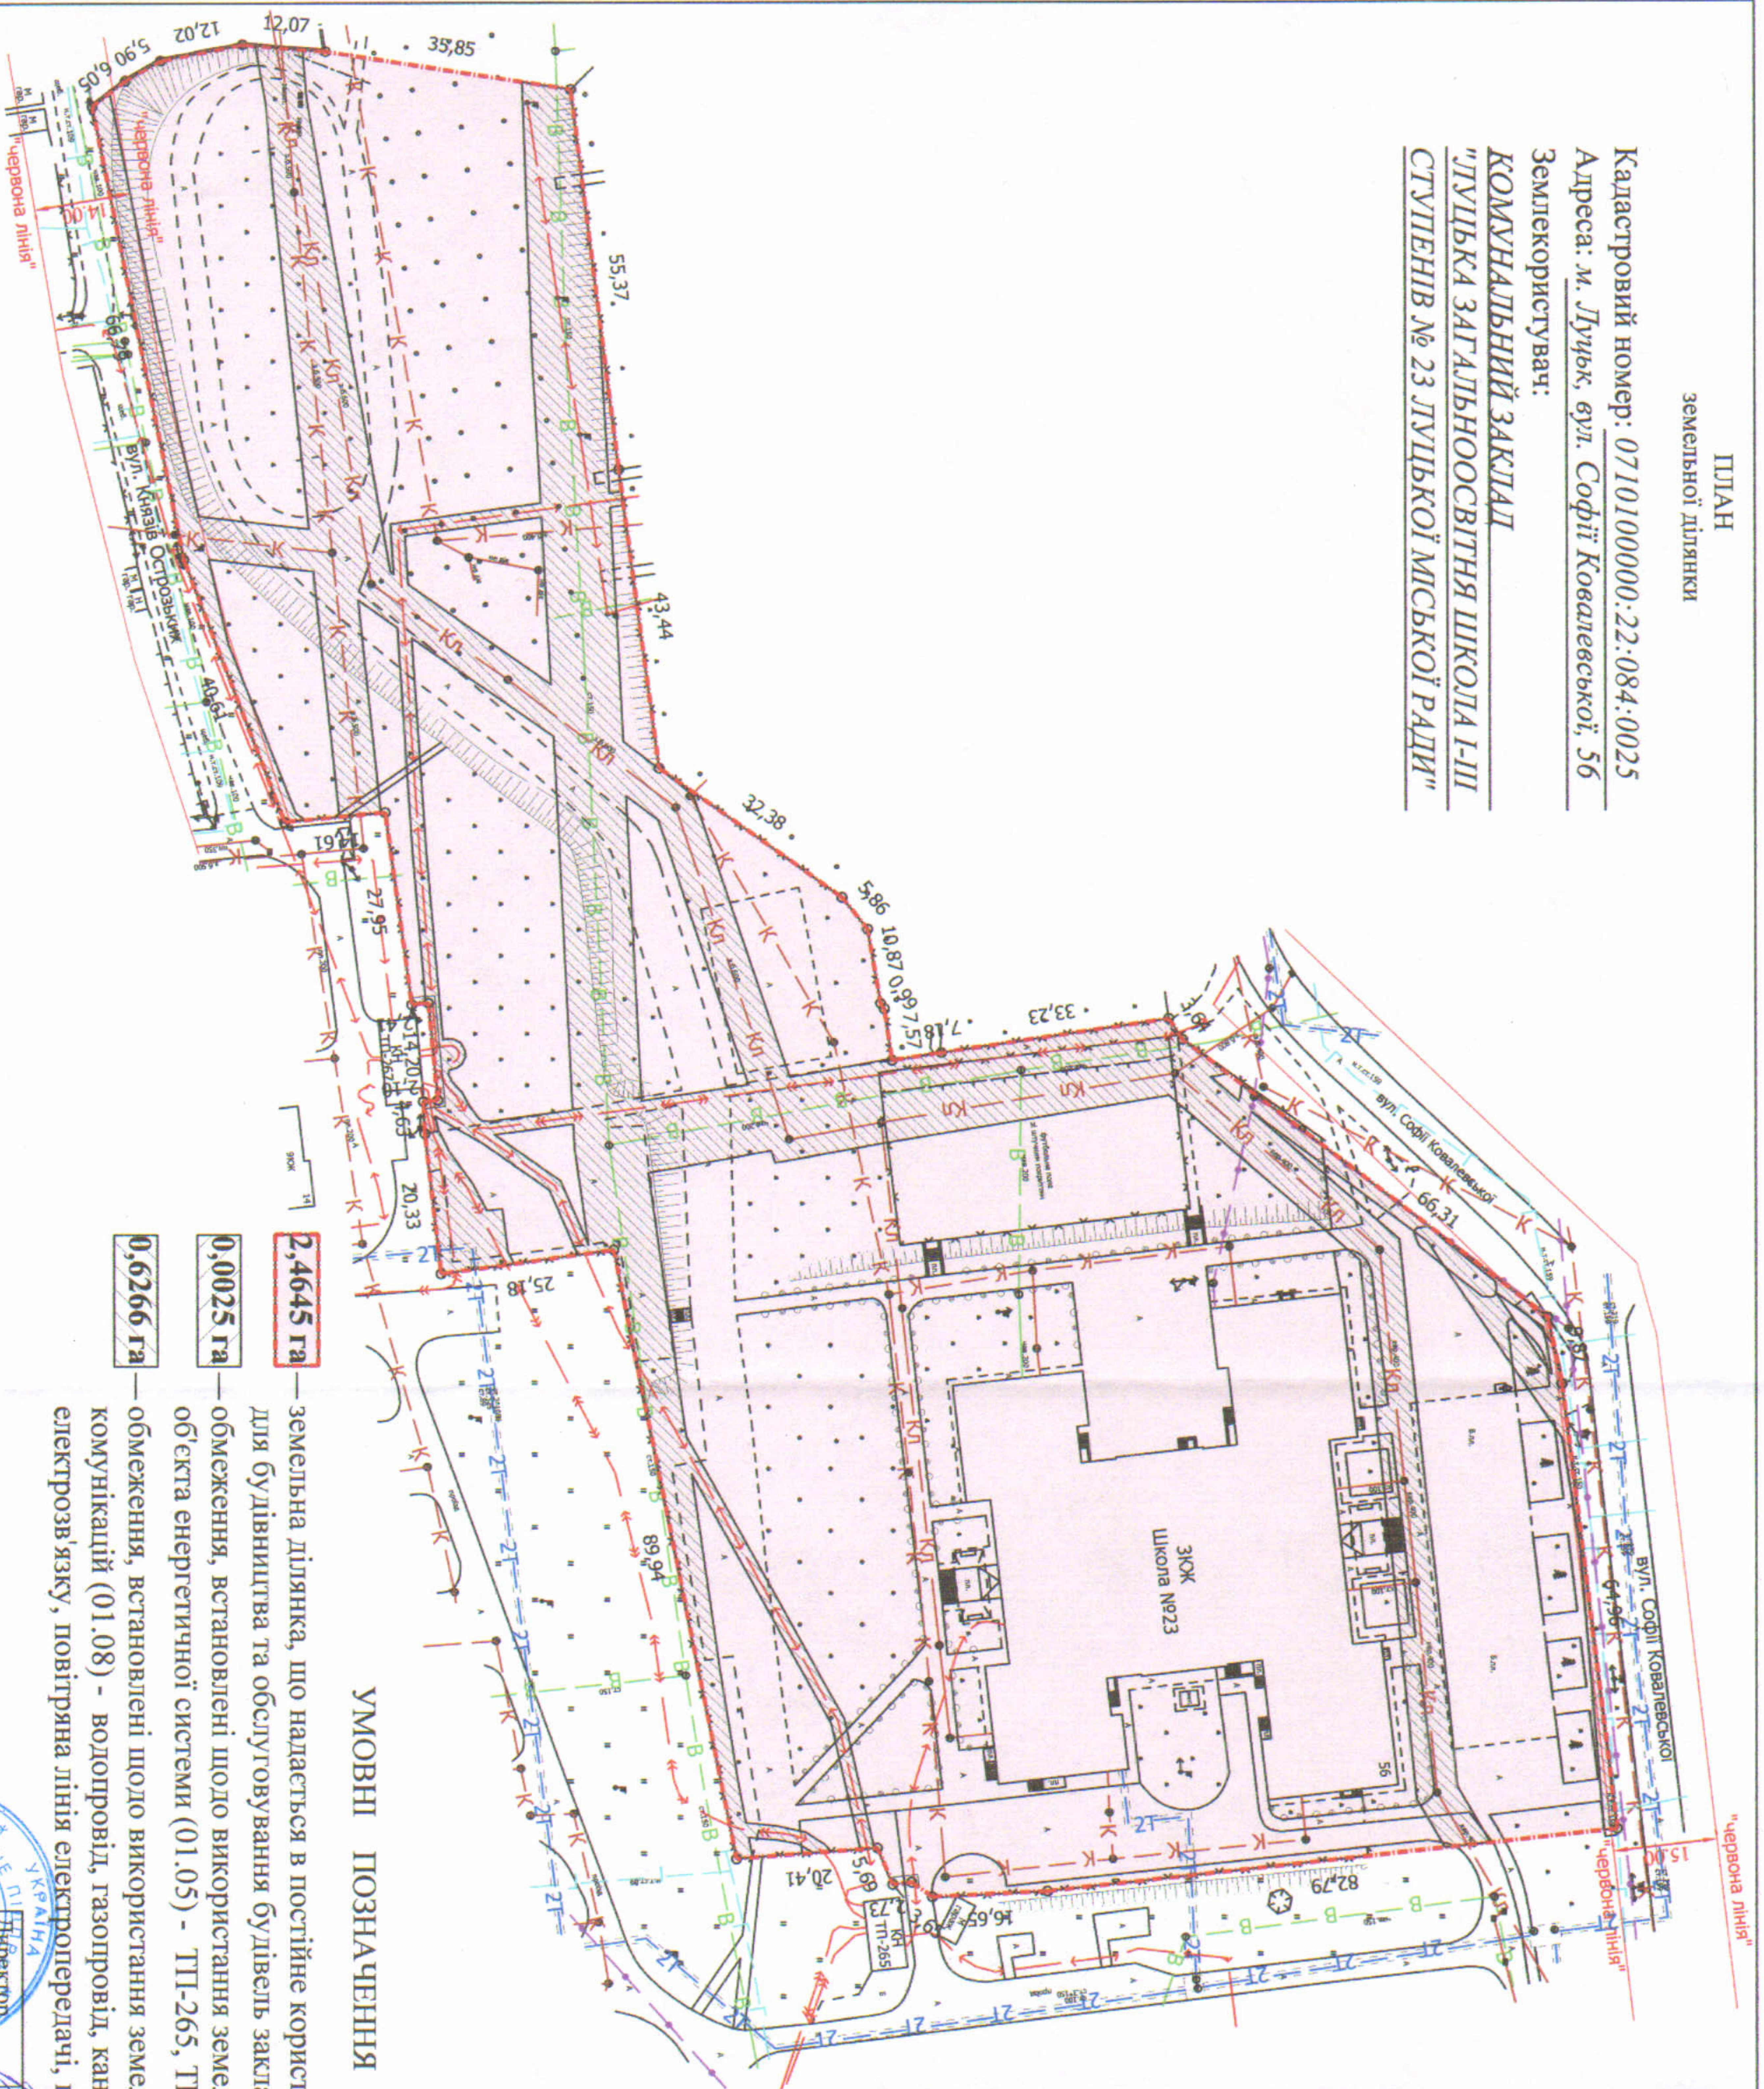

Ситуаційний план

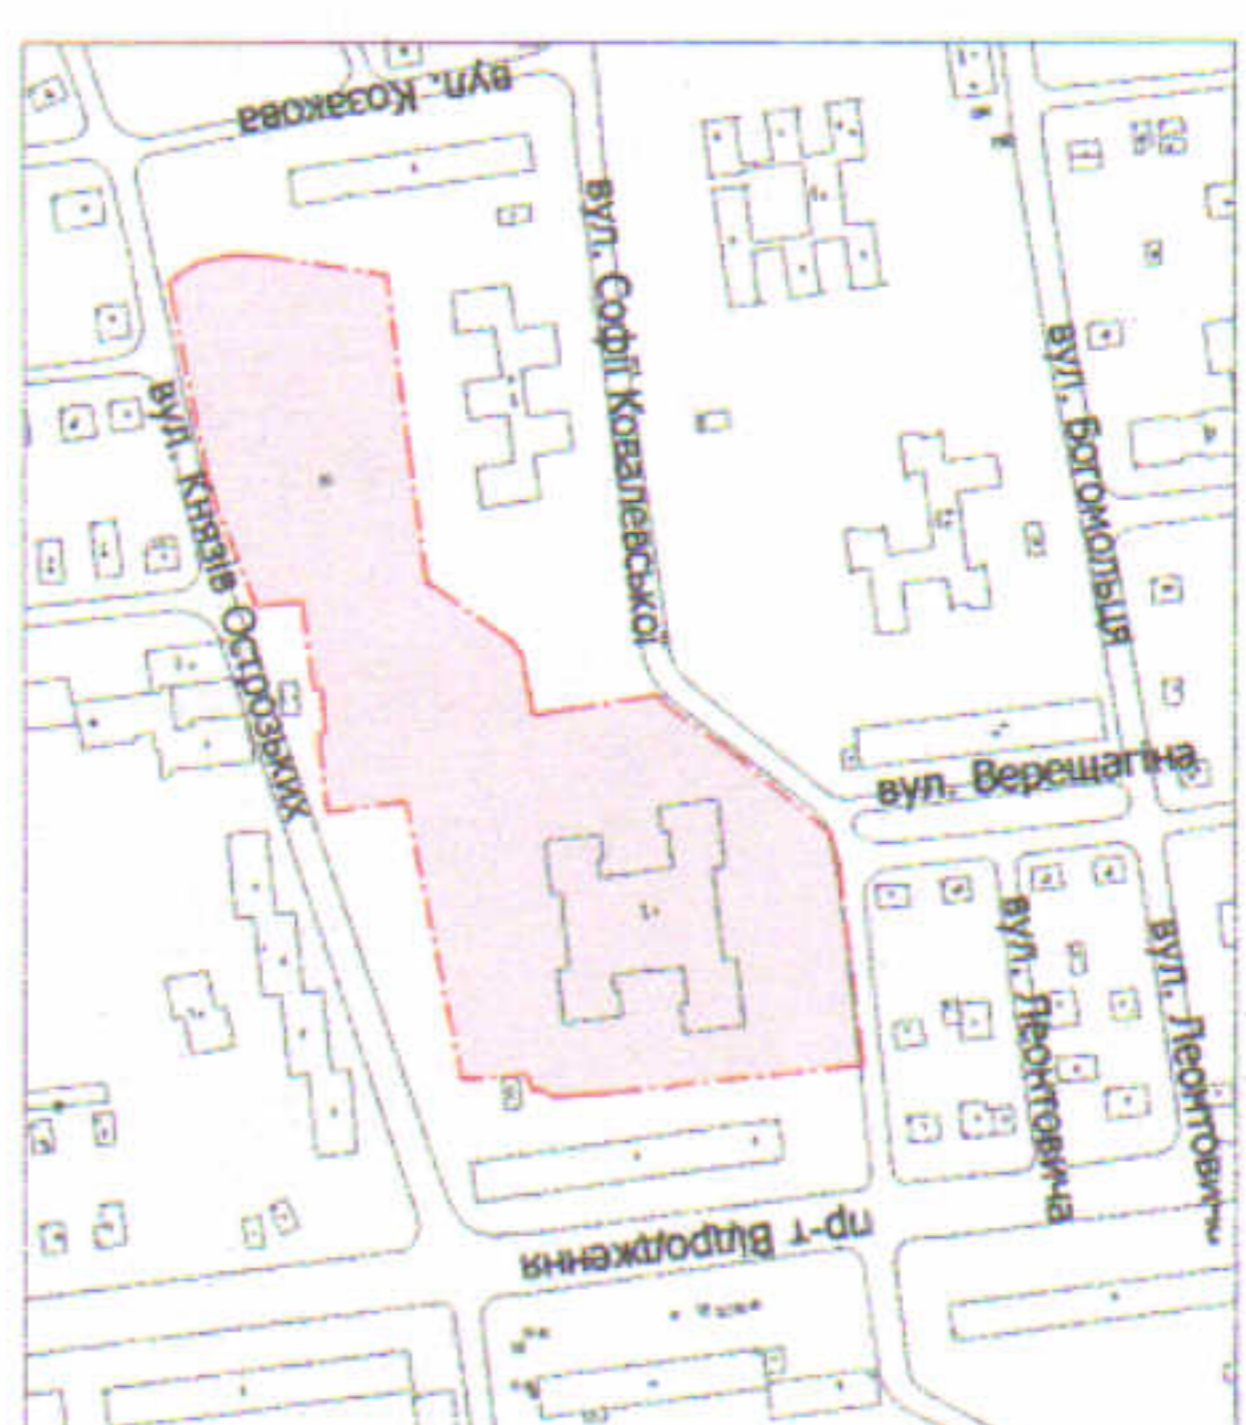

УМОВНІ ПОЗНАЧЕННЯ

- 2,4645 га** — земельна ділянка, що надається в постійне користування для будівництва та обслуговування будівель закладів освіти (В.03.02)
- 0,0025 га** — обмеження, встановлені щодо використання земельної ділянки (охоронні зони навколо (вздовж) об'єкта енергетичної системи (01.05) - ТП-265, ТП-267)
- 0,6266 га** — обмеження, встановлені щодо використання земельної ділянки (охоронні зони навколо інженерних комунікацій (01.08) - водопровід, газопровід, каналізація, теплотраса, підземна кабельна лінія електроз'язку, повітряна лінія електропередачі, підземна кабельна лінія електропередачі)

СЕКРЕТАР МІСЬКОЇ РАДИ

Юрій БЕЗПЯТКО



Директор
 Перевірив
 Виконав

Завальський В.М.
 Завальський В.М.
 Сілюк О.І.

Масштаб 1:1000	
Площа ділянки (га)	З них
2,4645	в постійне користування
2,4645	в оренду
	-