Додаток до рішення міської ради
№ _____ від "__"_____ 20__ р.

ПЛАН
земельної ділянки

Кадастровий номер: *0710100000:21:026:0038*
Адреса: *м. Луцьк, вул. Ковельська, 66*
Землекористувачі:
ТОВАРИСТВО З ОБМЕЖЕНОЮ ВІДПОВІДАЛЬНІСТЮ "РЕАЛ ЕСТЕЙТ ПЛЮС" (659/1000),
громадянин Свереда Віктор Богданович (341/1000)

Ситуаційний план

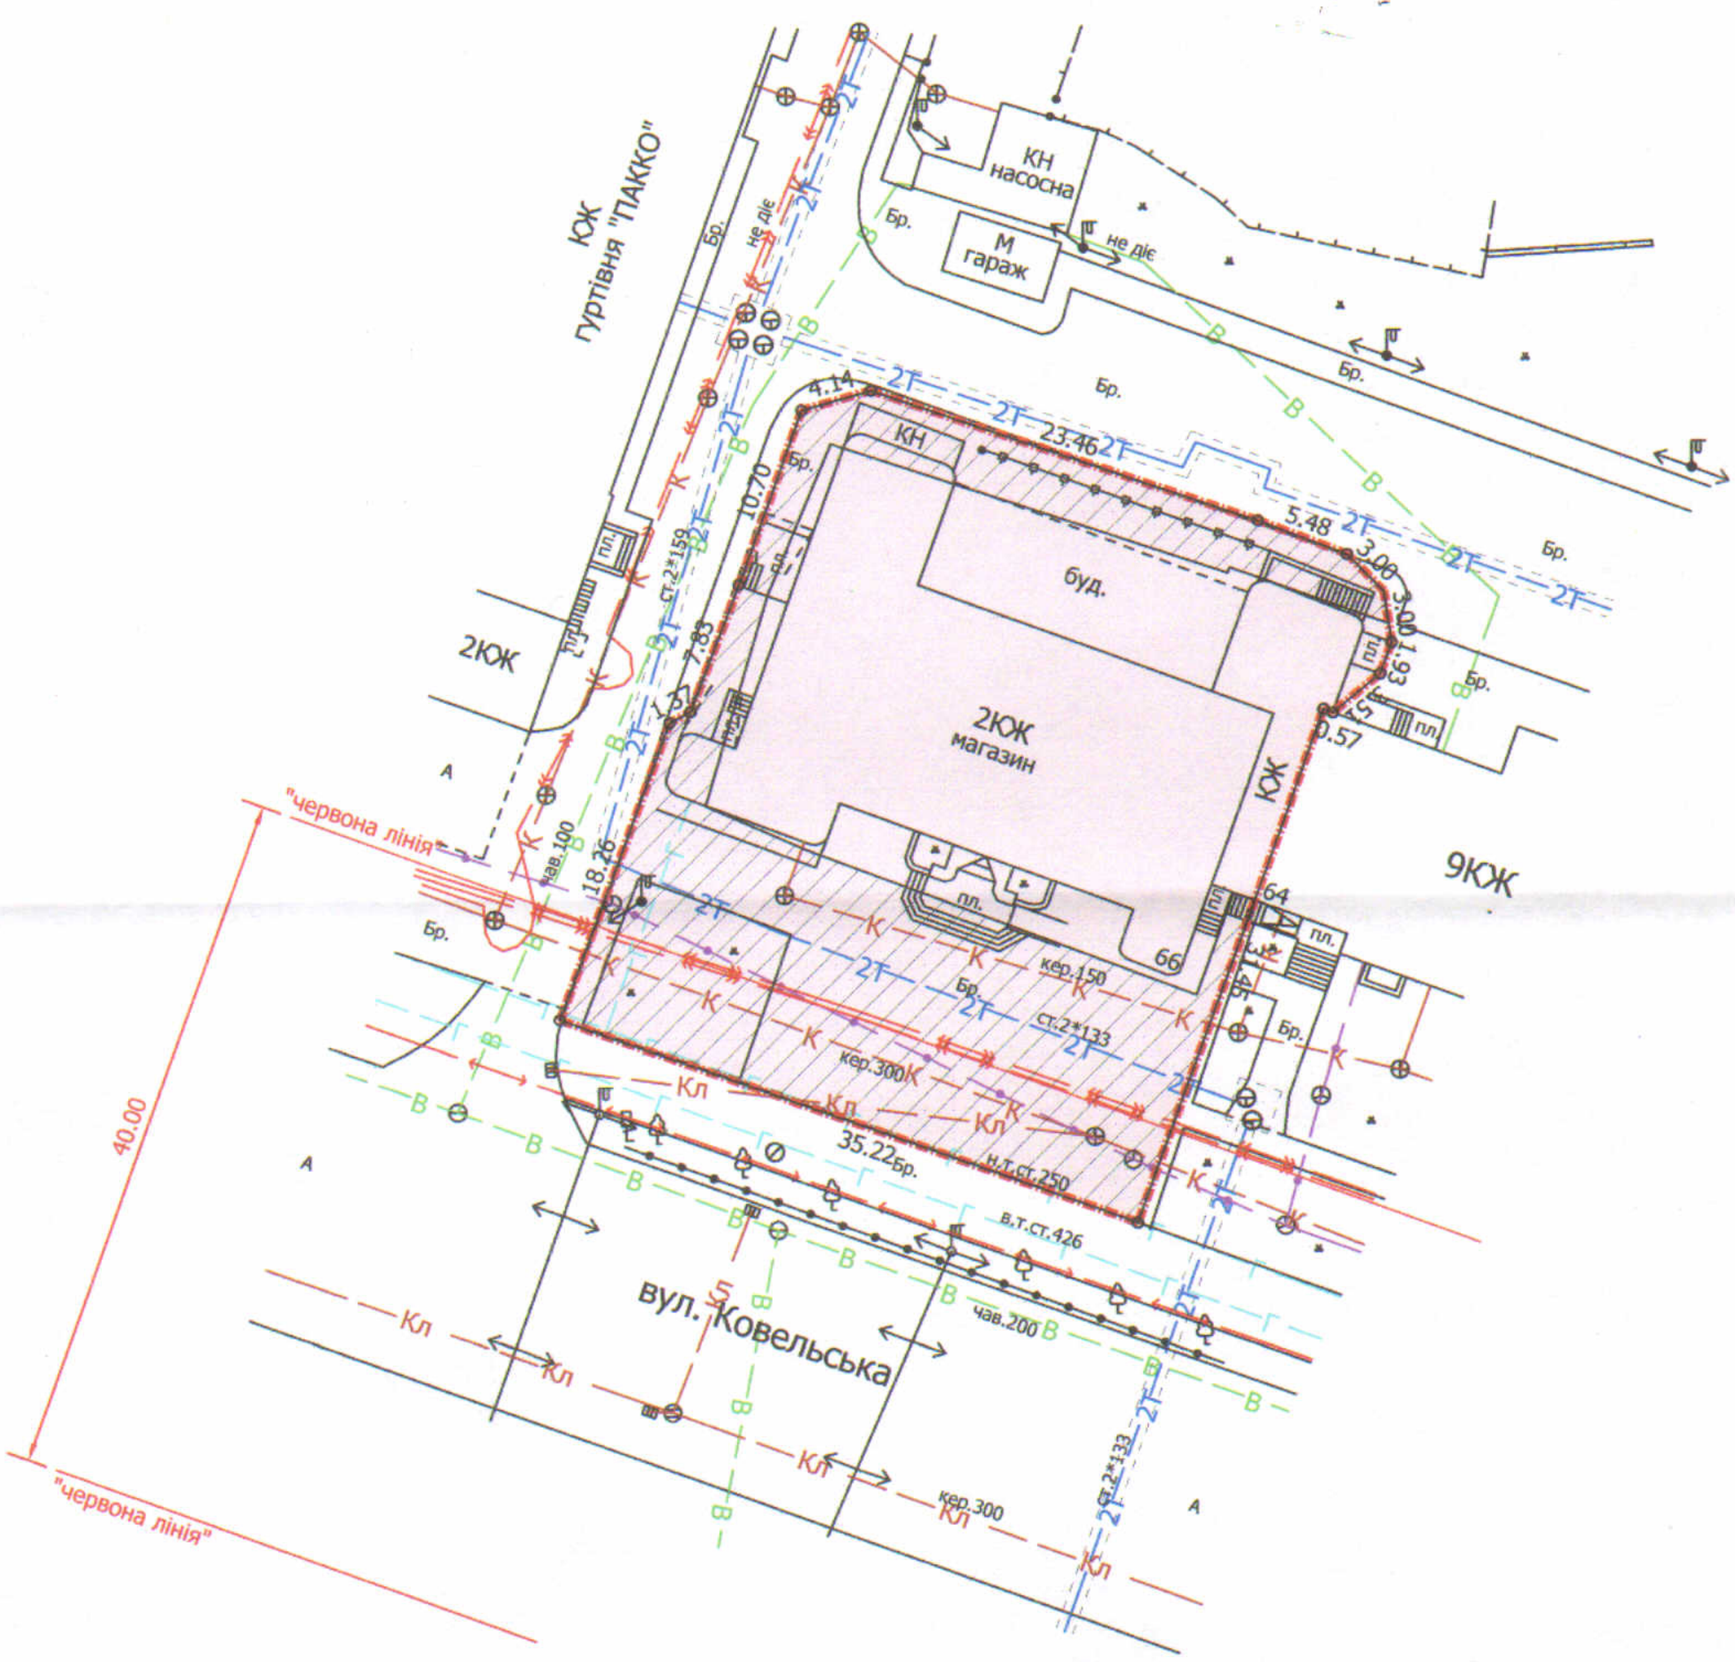

УМОВНІ ПОЗНАЧЕННЯ

0,1403 га — земельна ділянка, що надається в оренду ТОВ "РЕАЛ ЕСТЕЙТ ПЛЮС", гр. Свереді В.Б. для будівництва та обслуговування нежитлових приміщень (частка ТОВ "РЕАЛ ЕСТЕЙТ ПЛЮС" - 659/1000, що становить 0,0925 га, частка гр. Свереди В.Б. - 341/1000, що становить 0,0478 га)

0,1403 га — земельна ділянка, що надана в оренду ТДВ "ІНТЕР'ЄР-ЦЕНТР", ТОВ "РЕАЛ ЕСТЕЙТ ПЛЮС", гр. Свереді В.Б. (право оренди зареєстроване в Державному реєстрі речових прав на нерухоме майно 25.03.2019, номер запису: 30886963) згідно з договором оренди землі від 25.03.2019

0,0662 га — обмеження, встановлені щодо використання земельної ділянки (охоронні зони навколо інженерних комунікацій (01.08) - теплотраса, водопровід, каналізація, газопровід, підземна кабельна лінія електропередачі, підземна кабельна лінія електрозв'язку)

СЕКРЕТАР МІСЬКОЇ РАДИ _____ Юрій БЕЗПЯТКО

Директор	Завадський В.М.	Масштаб 1: 500	
Перевірив	Завадський В.М.		
Виконав	Кунц О.Ю.	Площа ділянки (га)	З них в оренду
ТП "Луцькземресурс"		0,1403	0,1403