

ПЛАН земельної ділянки

Кадастровий № : 0710100000:22:033:0022


Адреса: м. Луцьк, вул. Героїв УПА, 18

Землекористувачі:

громадянин Занюк Валентин Вікторович

громадянка Омельчук Віталіна Вікторівна

Ситуаційна схема

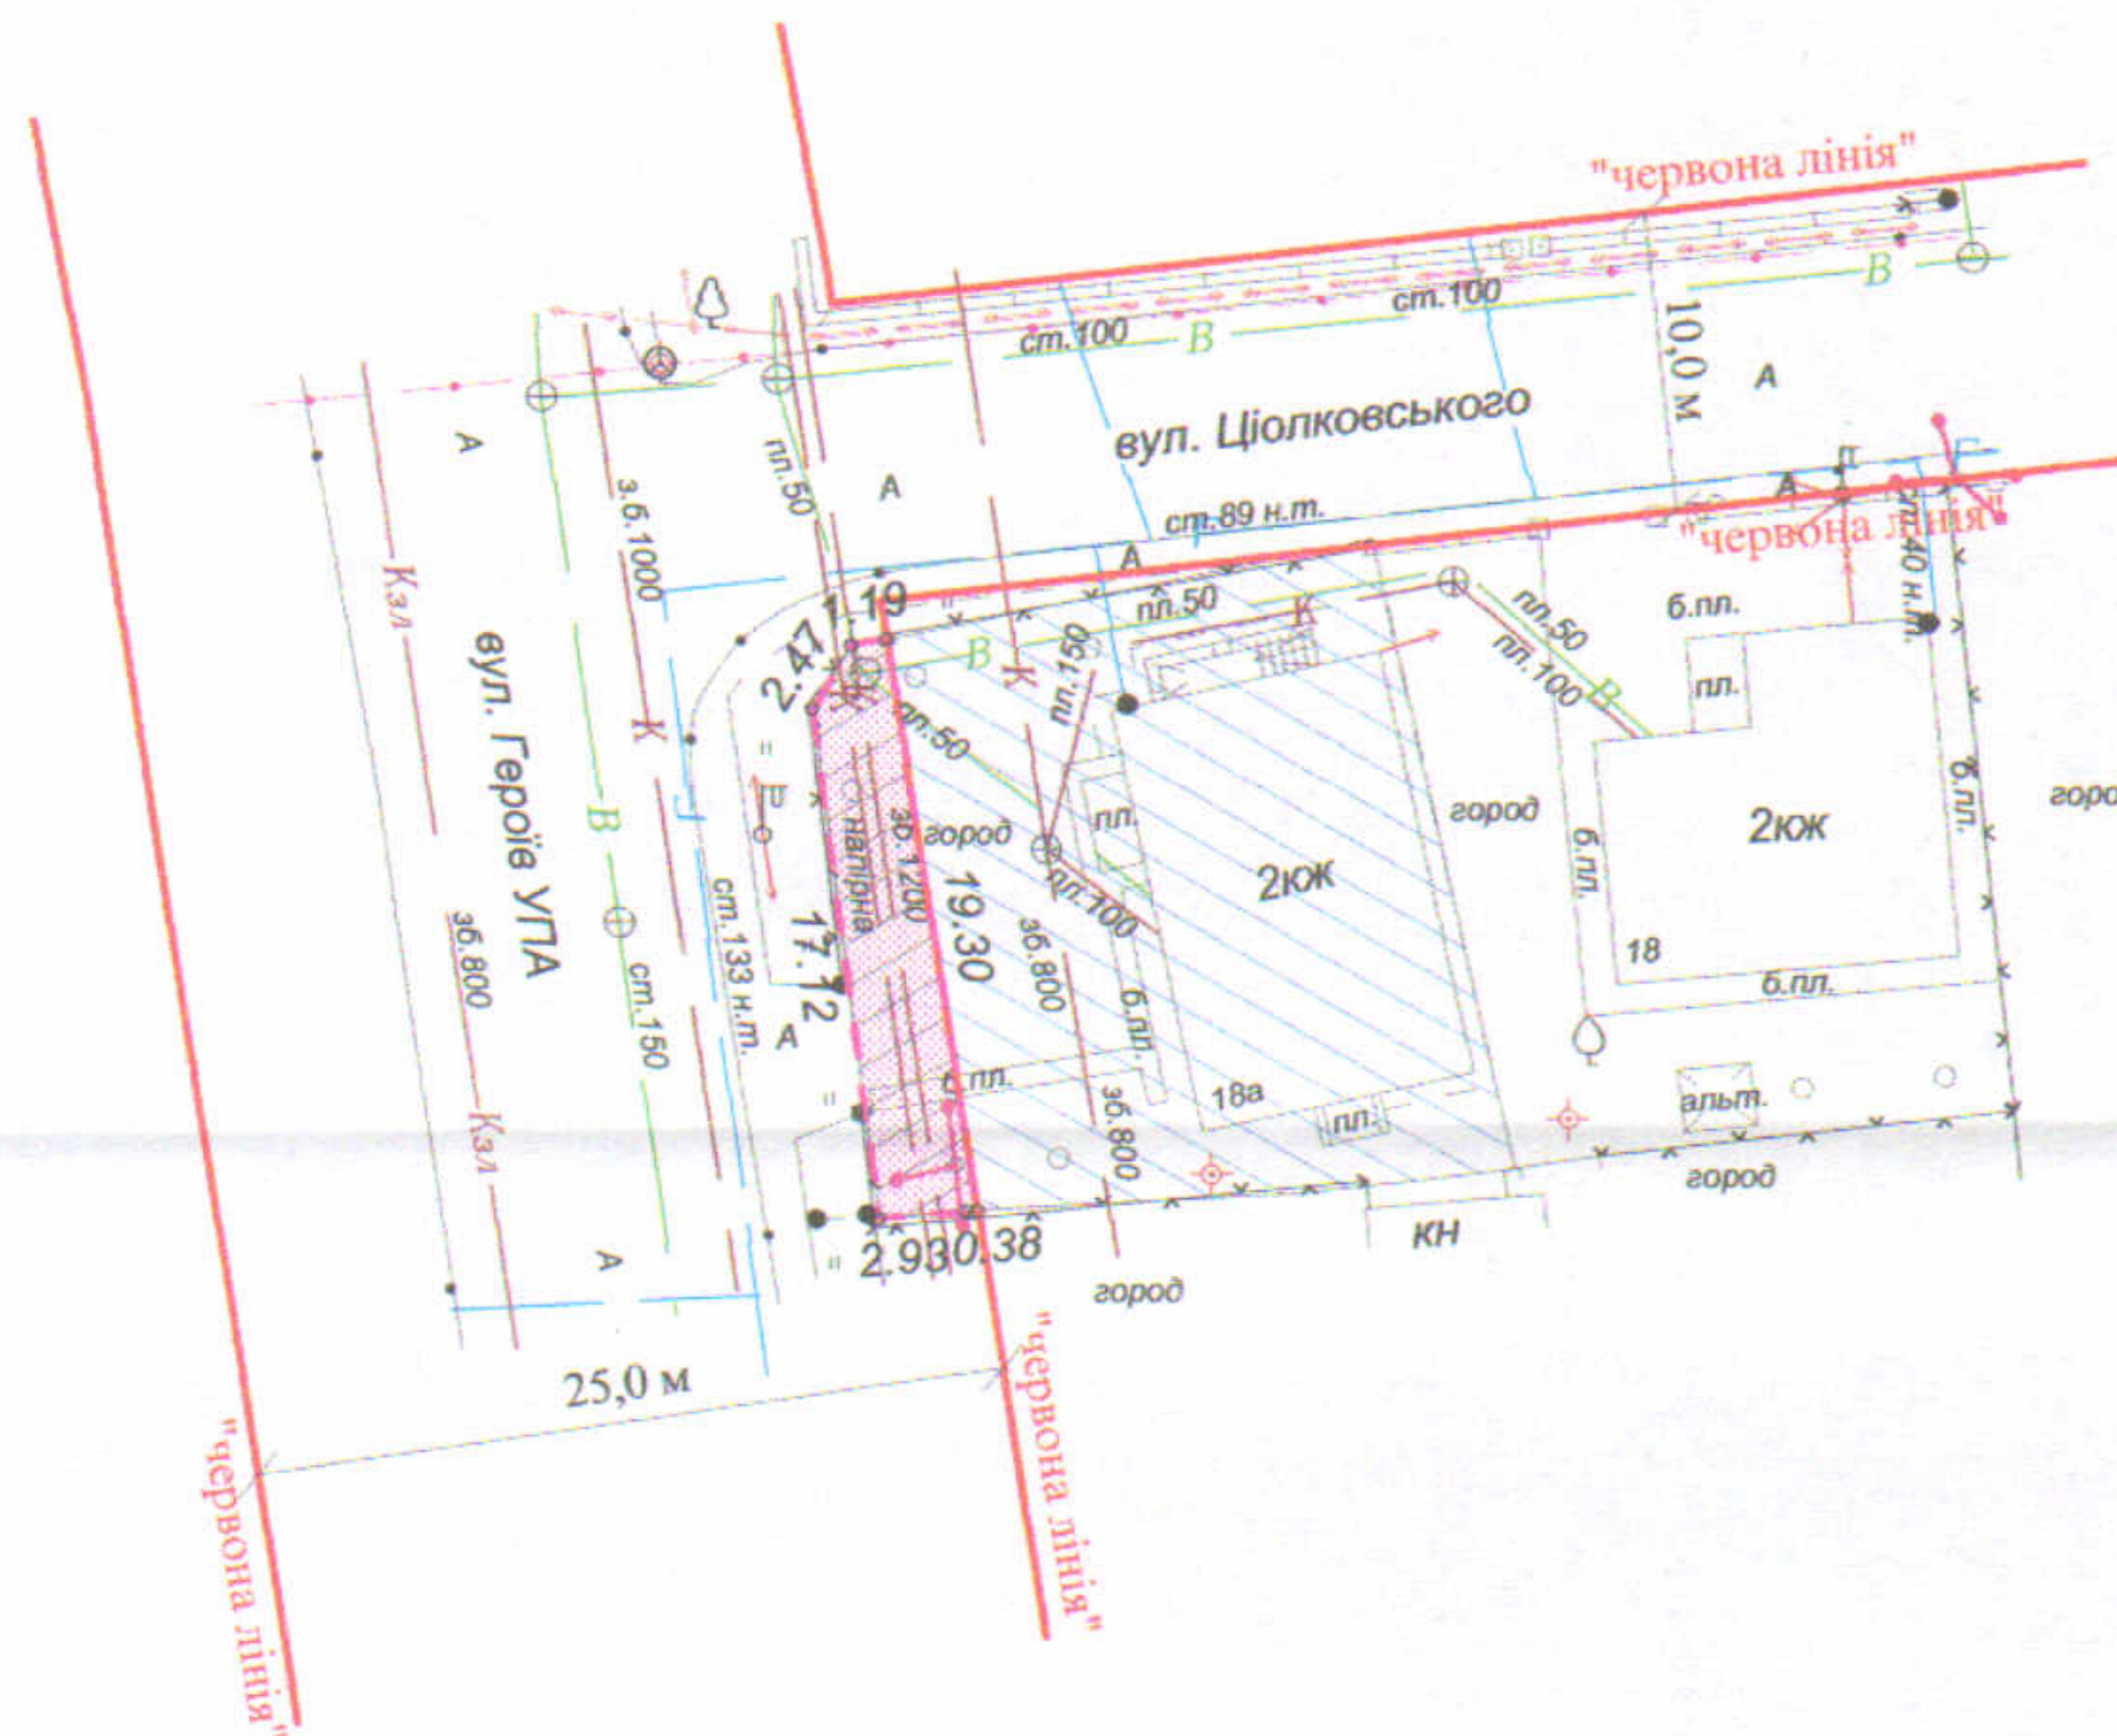

УМОВНІ ПОЗНАЧЕННЯ

- 0,0057 га - земельна ділянка, що надається в оренду в межах "червоних ліній" для обслуговування жилого будинку, господарських будівель і споруд
- 0,0057 га - земельна ділянка, що була надана в оренду гр. Занюк В.Д., гр. Занюку Ю.А., (право власності Луцької міської територіальної громади в особі Луцької міської ради зареєстроване в Державному реєстрі речових прав на нерухоме майно від 09.04.2014, номер запису про право власності: 5289801)
- 0,0350 га - земельна ділянка гр. Занюка В.В., гр. Омельчук В.В., право власності на яку зареєстроване в Державному реєстрі речових прав на нерухоме майно від 21.11.2016, номери записів про право власності: 17594816, 17594817, для будівництва та обслуговування жилого будинку, господарських будівель і споруд
- 0,0057 га - обмеження, встановлені щодо використання земельної ділянки (охоронні зони навколо інженерних комунікацій (01.08) - водопровід, каналізація, повітряні лінії електрозв'язку)

СЕКРЕТАР МІСЬКОЇ РАДИ

Юрій БЕЗПЯТКО

Підприємство	Площа ділянки (га)	3 них в оренду
ФОП ХОЛОДКОВ Олександр Володимирович	0,0057	0,0057

Масштаб 1 : 500