ПЛАН
земельної ділянки

Додаток до рішення міської ради
№ _____ від "__" _____ 202__ р.

Кадастровий номер: *0710100000:21:110:0112*
Адреса: *м. Луцьк, вул. Черчицька, 44-а*
Землекористувач:
громадянка Білевич Оксана Степанівна

Ситуаційна схема

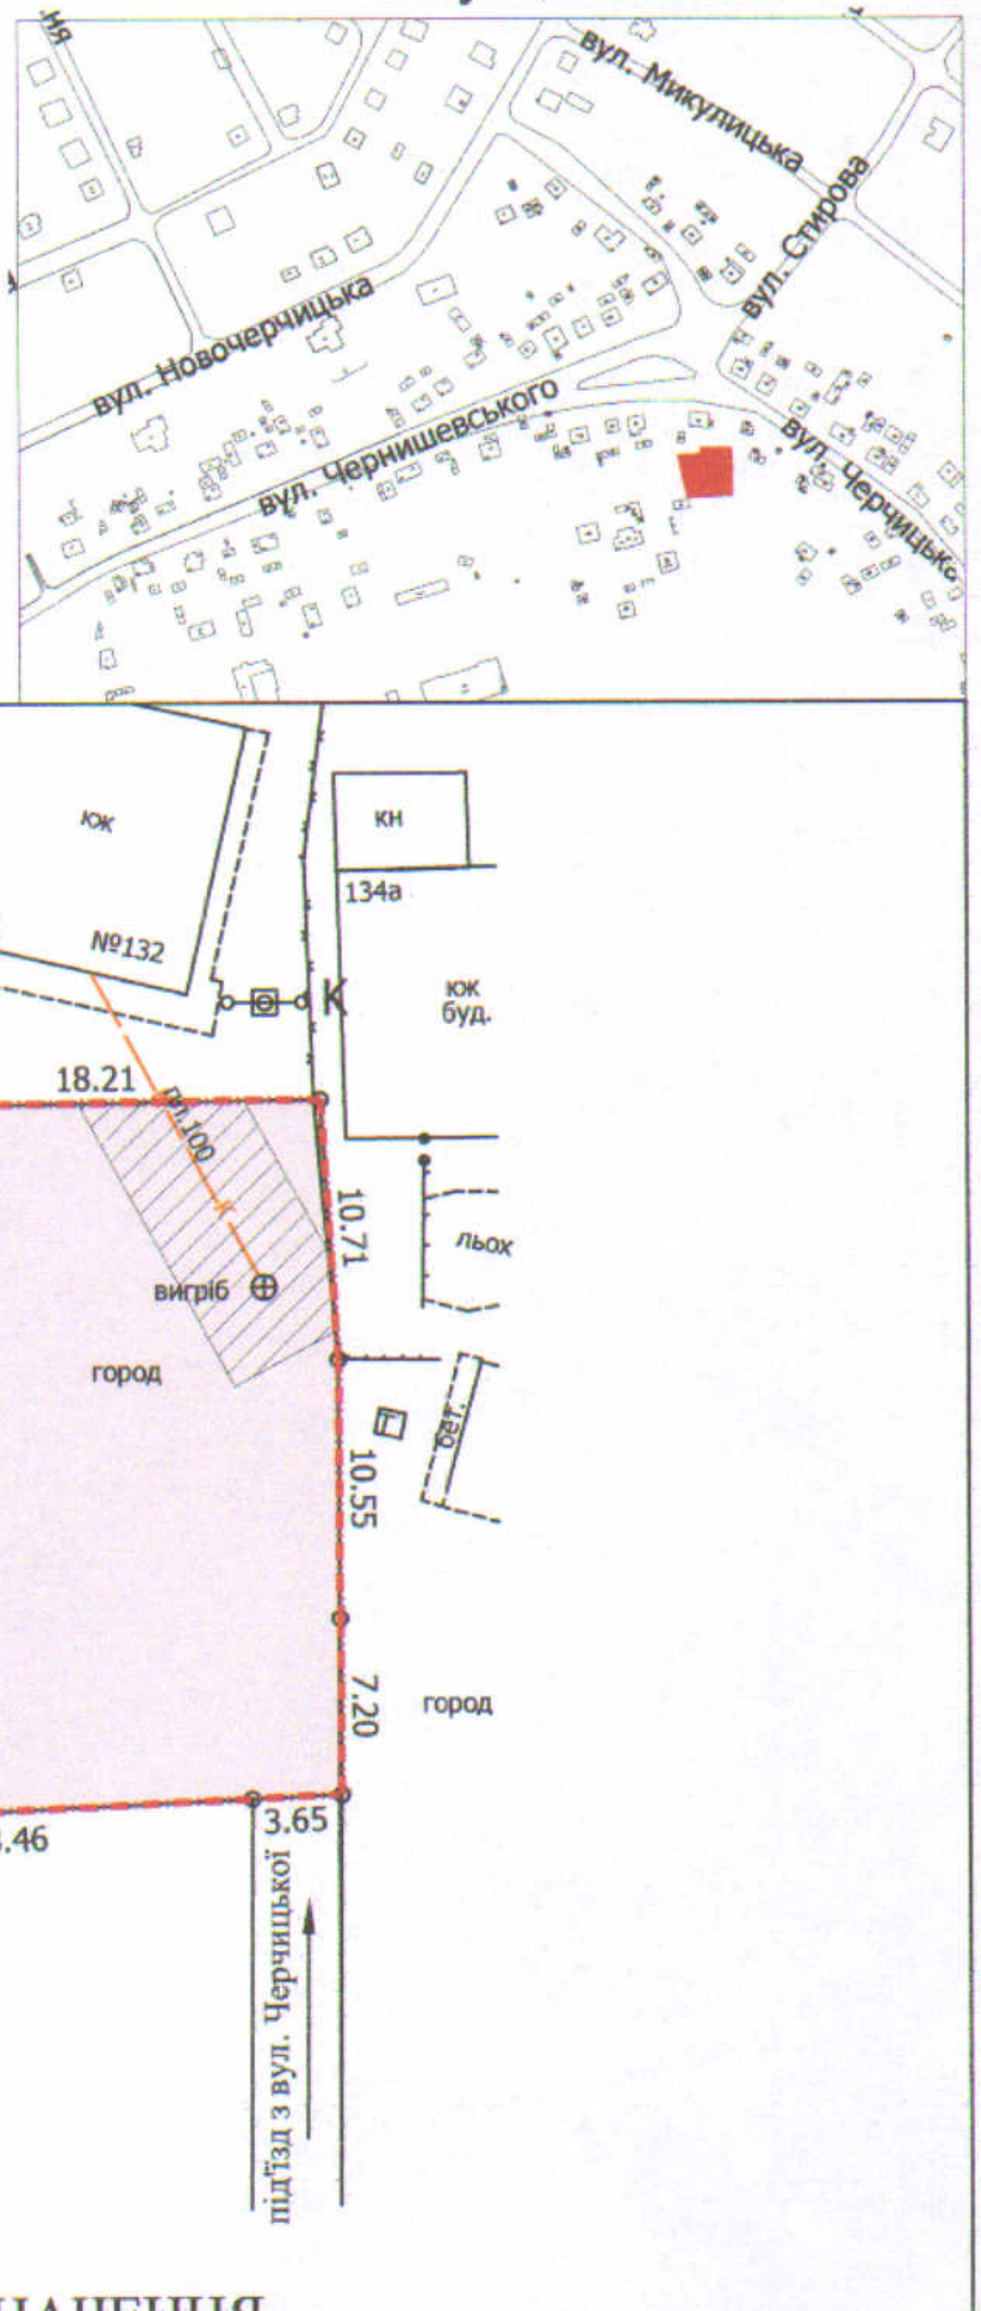

УМОВНІ ПОЗНАЧЕННЯ

0,0821 га — земельна ділянка, що надається у власність для будівництва та обслуговування жилого будинку, господарських будівель і споруд

0,0068 га — обмеження, встановлені щодо використання земельної ділянки (охоронні зони навколо інженерних комунікацій (01.08) - каналізація)

СЕКРЕТАР МІСЬКОЇ РАДИ _____ Юрій БЕЗПЯТКО

Директор		Завадський В.М.	Масштаб 1: 500
Перевірив		Завадський В.М.	
Виконав		Сілюк О.П.	

ПП "Луцькземресурс"

Площа ділянки (га)	З них	
	у власність	в оренду
0,0821	0,0821	-