Додаток до рішення міської ради
№ _____ від "__"_____ 20__ р.

ПЛАН
земельної ділянки

Кадастровий №: *0710100000:21:110:0129*

Адреса: *м. Луцьк, вул. Черчицька*

Землекористувач:
громадянка Пятачук Марія Андріївна

Ситуаційний план

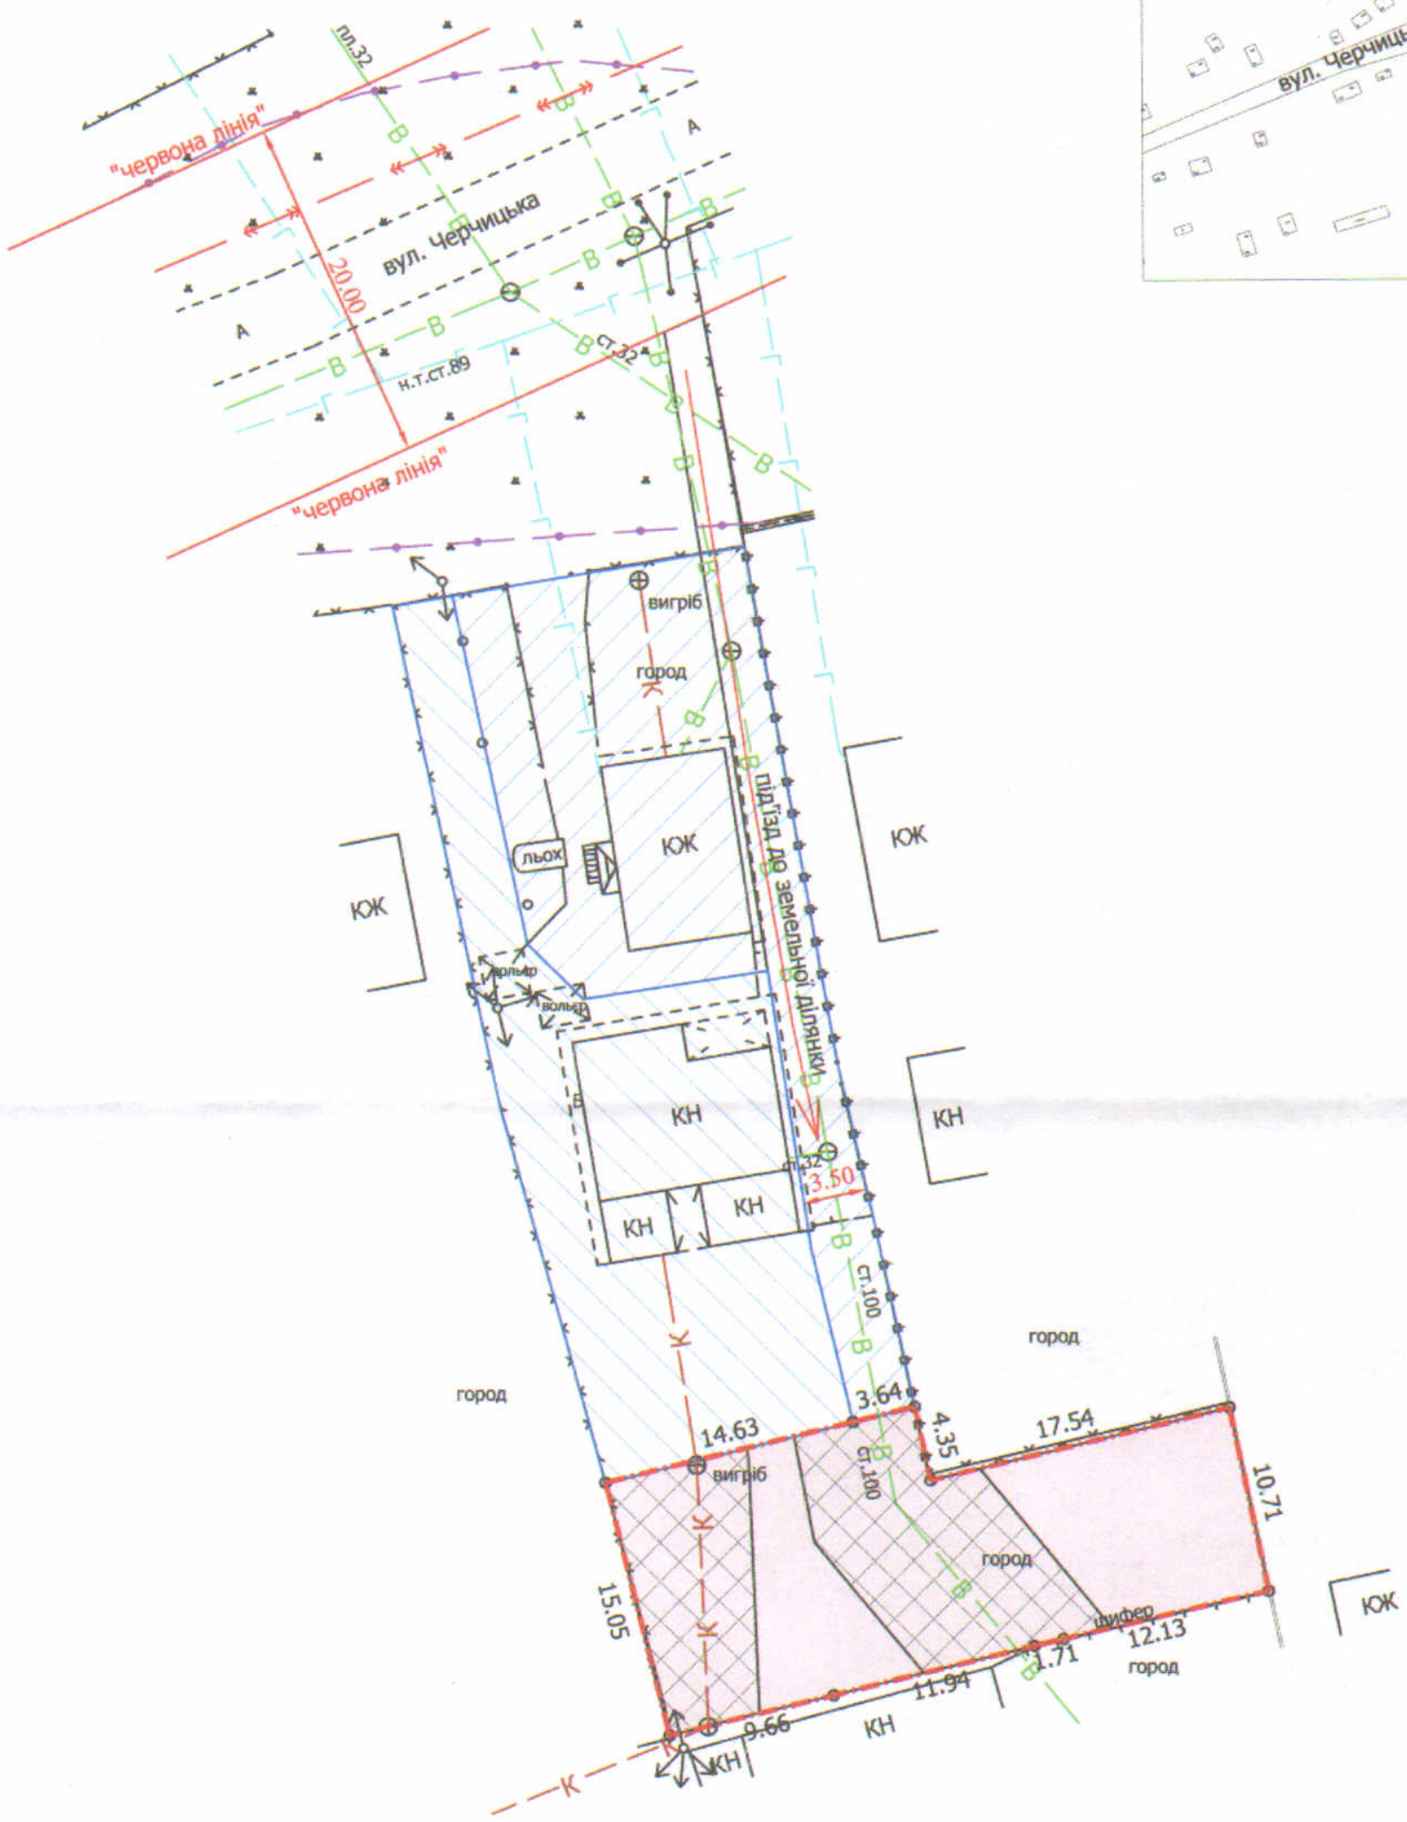

УМОВНІ ПОЗНАЧЕННЯ:

0,0460 га — земельна ділянка, що надається у власність для будівництва та обслуговування жилого будинку, господарських будівель і споруд (В.02.01 - для будівництва і обслуговування житлового будинку, господарських будівель і споруд (присадибна ділянка))

0,0252 га — обмеження, встановлені щодо використання земельної ділянки (охоронна зона навколо інженерних комунікацій (01.08) - водопровід, каналізація, повітряна лінія електропередачі)

0,0511 га — земельна ділянка гр. Пятачука І.Є., право власності на яку зареєстровано в Державному реєстрі речових прав на нерухоме майно від 23.11.2018, номер запису про право власності: 29148406, для будівництва та обслуговування жилого будинку, господарських будівель і споруд

0,0489 га — земельна ділянка гр. Пятачука І.Є., право власності на яку зареєстровано в Державному реєстрі речових прав на нерухоме майно від 23.11.2018, номер запису про право власності: 29148951, для будівництва та обслуговування жилого будинку, господарських будівель і споруд

СЕКРЕТАР МІСЬКОЇ РАДИ _____ Юрій БЕЗПЯТКО

Директор		Завадський В.М.	Масштаб 1: 500		
Перевірив		Завадський В.М.			
Виконав		Кунц О.Ю.	Площа ділянки (га)	З них	
ПП "Луцькземресурс"				у власність	в оренду
			0,0460	0,0460	-