

ПЛАН  
земельної ділянки

Кадастровий №: 0710100000:21:113:0058

Адреса: м. Луцьк, вул. Зарічна, 31



Землекористувач:

Громадська організація

"Українське товариство мисливців і рибалок"

Додаток до рішення міської ради  
№ \_\_\_\_\_ від "\_\_\_" \_\_\_\_\_ 20\_\_ р.

Ситуаційний план

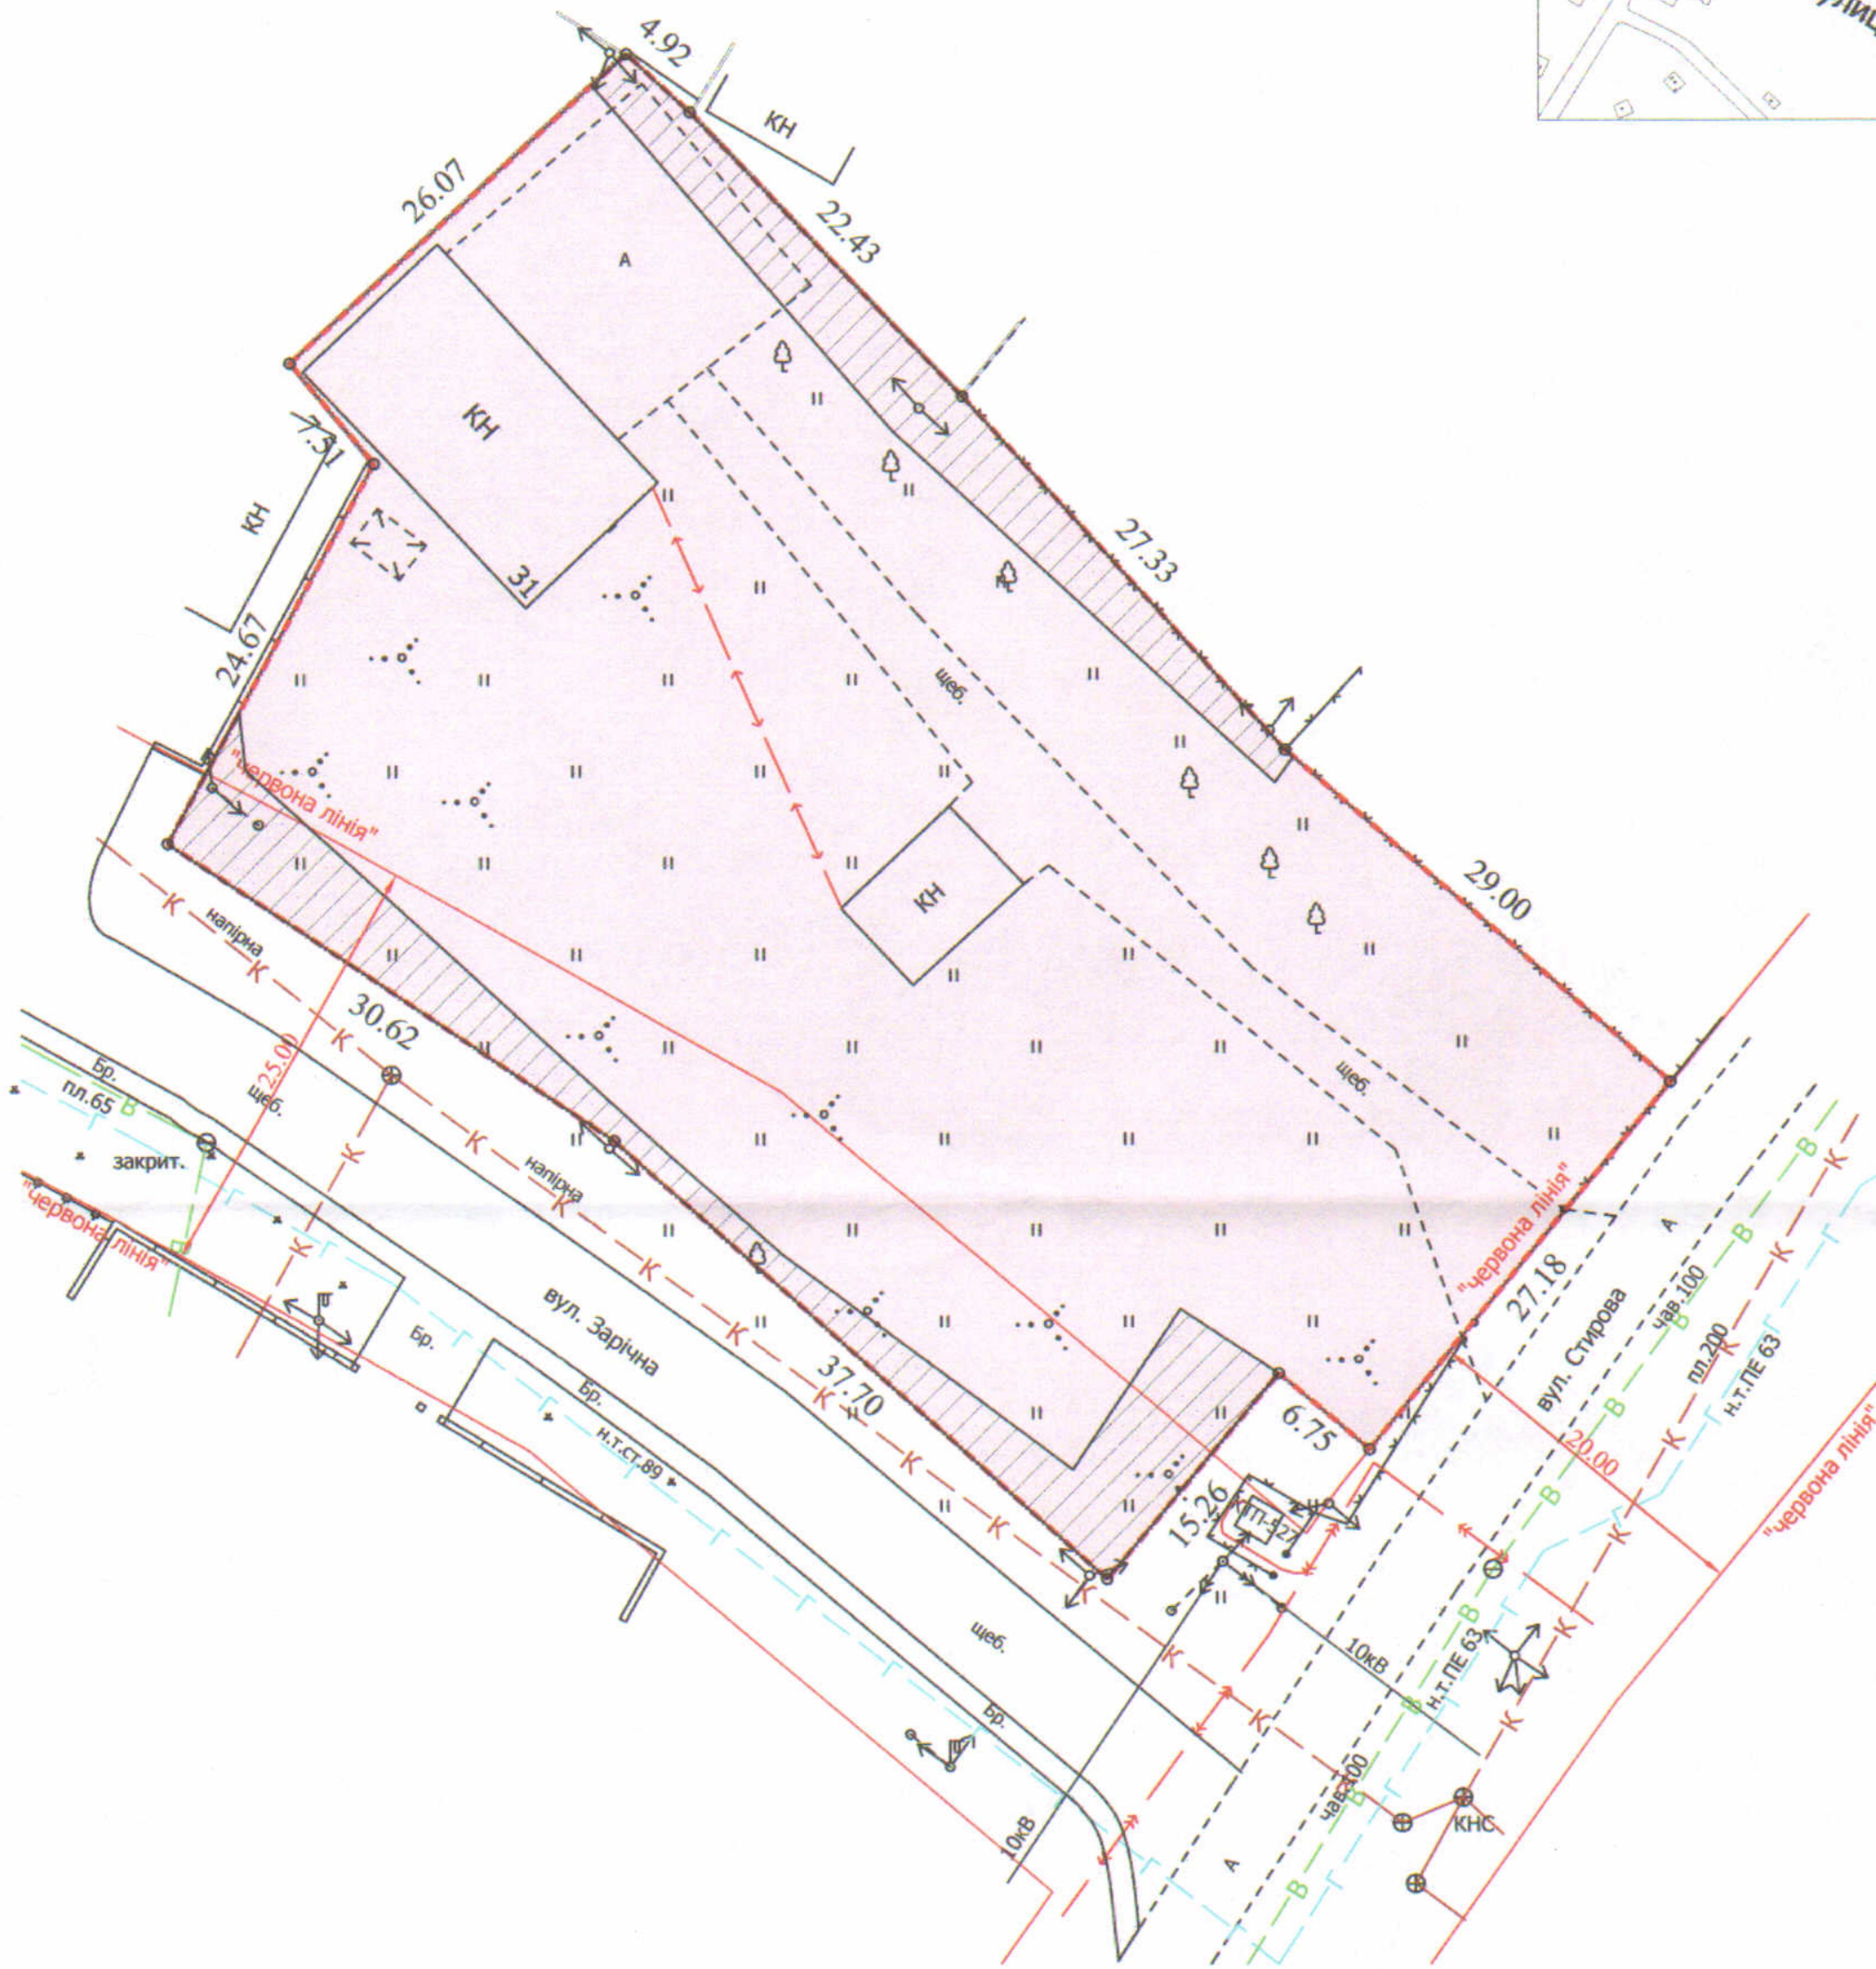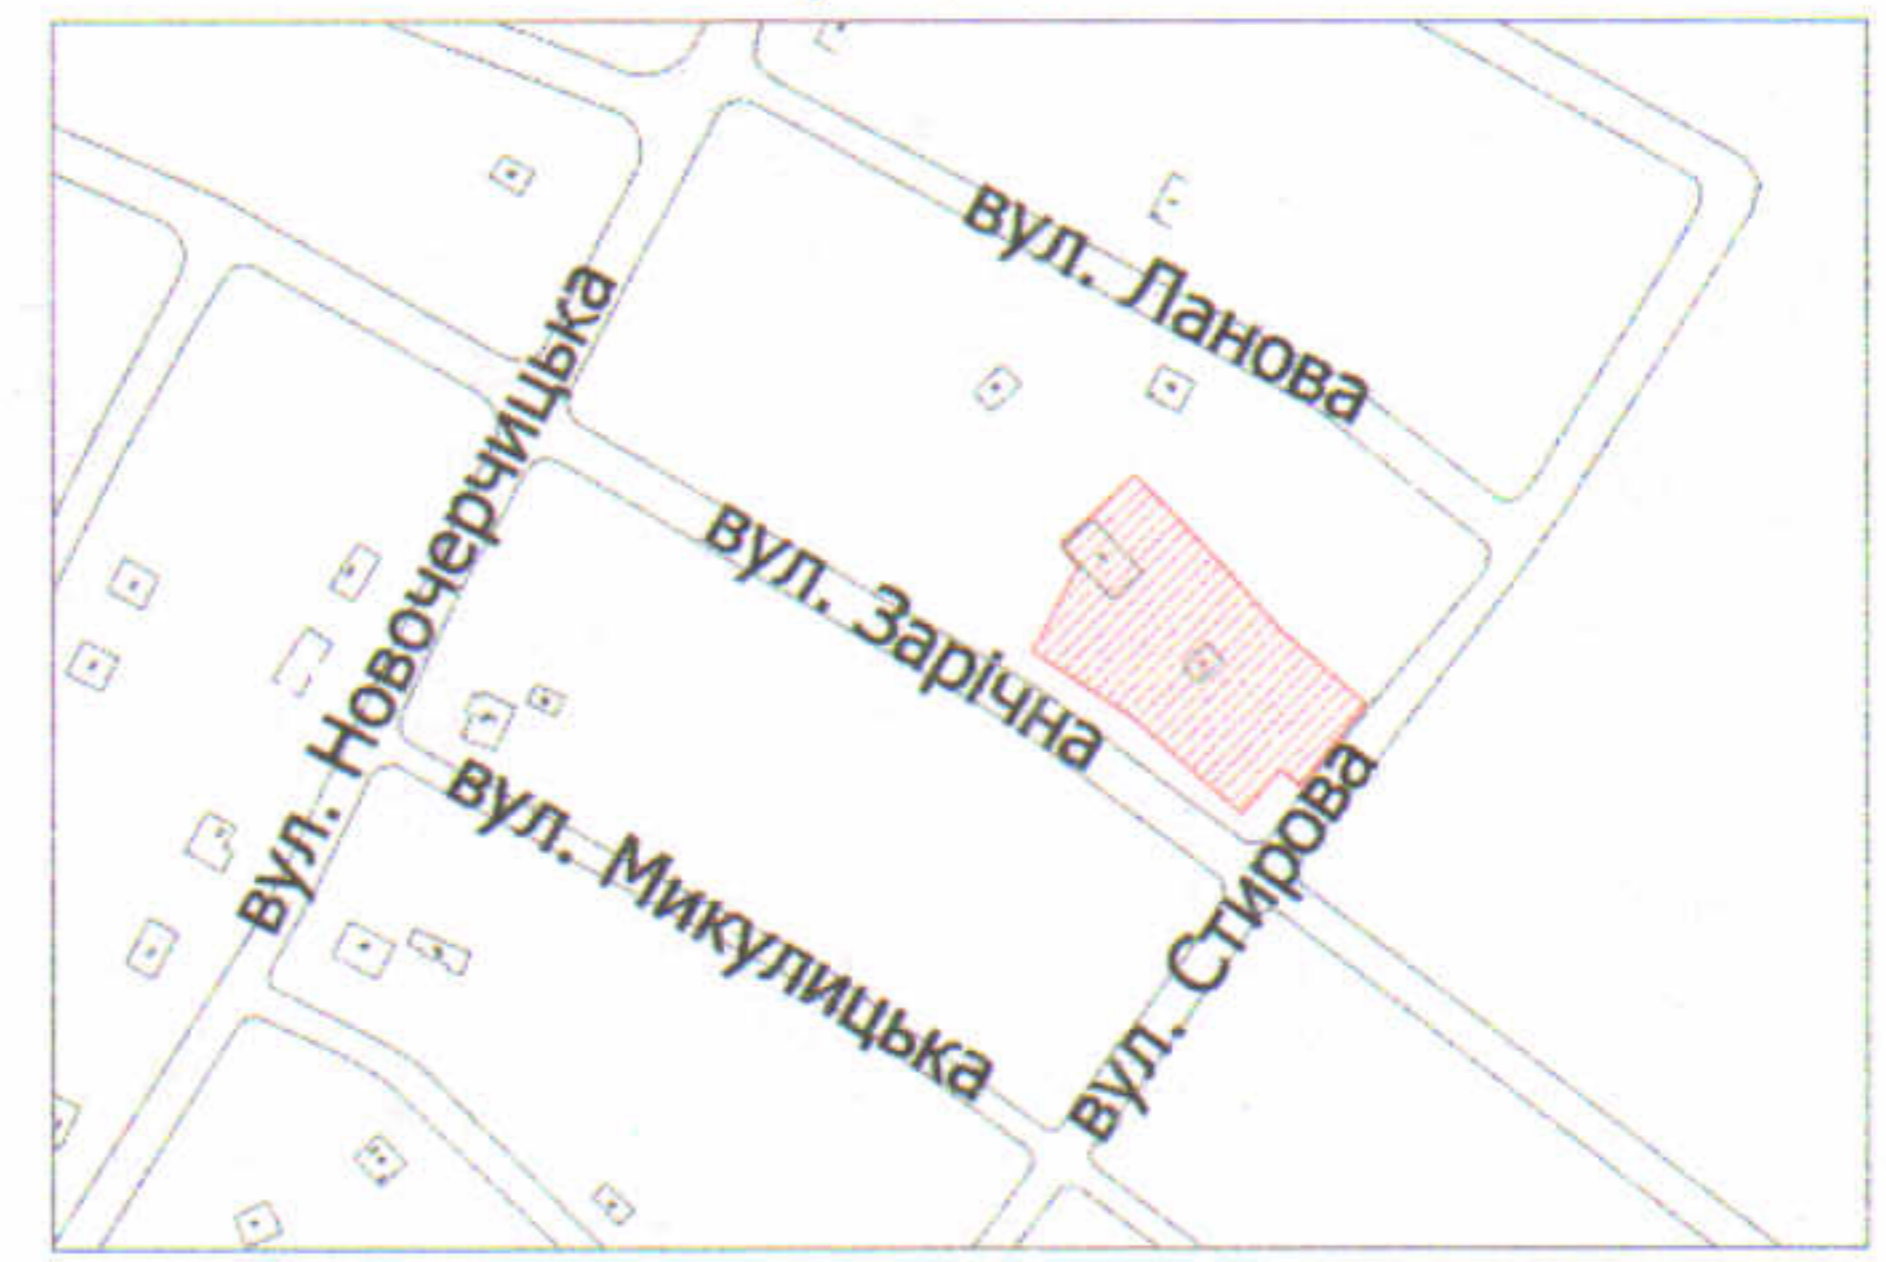

УМОВНІ ПОЗНАЧЕННЯ

**0,3564 га** — земельна ділянка, що надається в оренду для будівництва та обслуговування нежитлових приміщень (В.03.04 - для будівництва та обслуговування будівель громадських та релігійних організацій)

**0,0459 га** — обмеження, встановлені щодо використання земельної ділянки (охоронні зони навколо інженерних комунікацій (01.08) - каналізація, повітряна лінія електропередачі)

Директор - Завадський В.М.  
Перевірив - Завадський В.М.  
Виконав - Сіпюк О.П.  
ГП "Луцькземресурс"

Масштаб 1: 500

Площа ділянки (га)	З них
	в оренду
0,3564	0,3564

СЕКРЕТАР МІСЬКОЇ РАДИ \_\_\_\_\_

Юрій БЕЗПЯТКО