


**ПЛАН**  
земельної ділянки  
Кадастровий номер:  
0710100000:32:095:0042  
Адреса: м. Луцьк, вул. Боженка, 34  
Орендодавець:  
Луцька міська територіальна громада  
в особі Луцької міської ради  
Орендар:  
**ПРИВАТНЕ АКЦІОНЕРНЕ ТОВАРИСТВО**  
**"СКФ УКРАЇНА"**

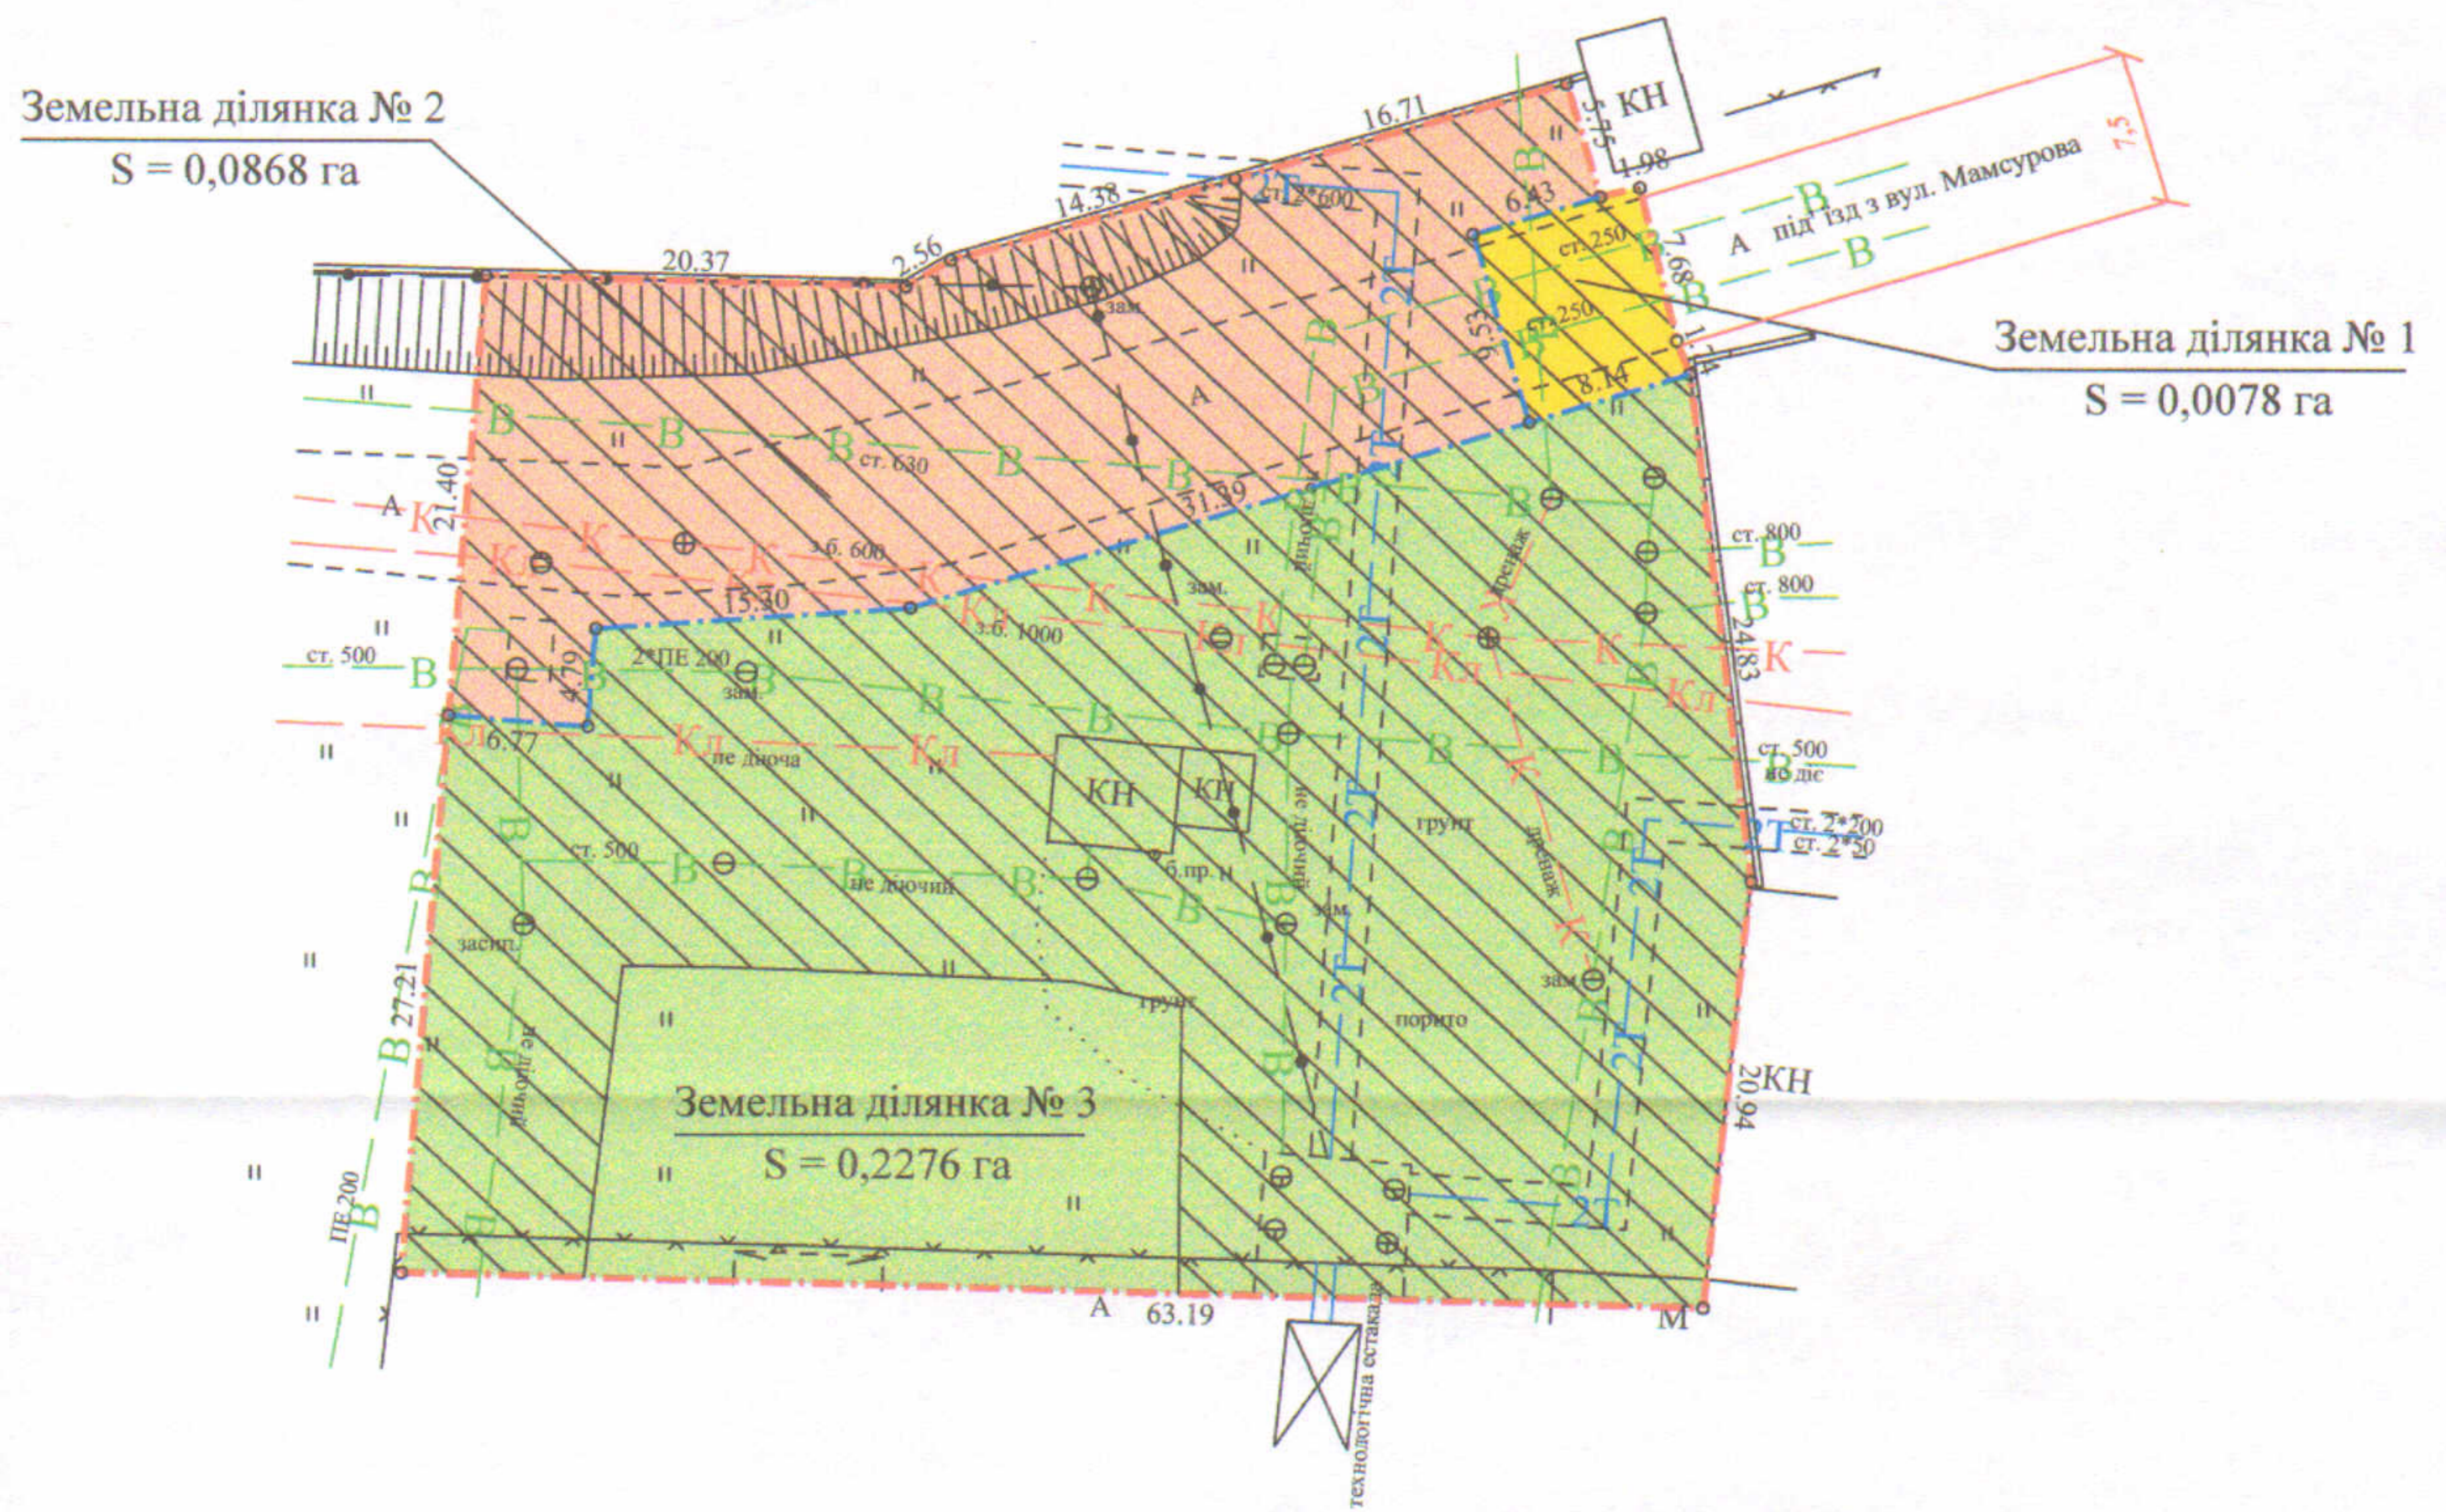

**УМОВНІ ПОЗНАЧЕННЯ:**

- 0,3222 га -земельна ділянка, що надана в оренду ПрАТ "СКФ УКРАЇНА" відповідно до додаткової угоди № 2 про поновлення договору оренди землі від 12.03.2019 (право оренди зареєстроване у Державному реєстрі речових прав на нерухоме майно від 04.04.2019, номер запису 31075412) для обслуговування вузла обліку і регулювання тиску питної води та влаштування металевого навісу для зберігання вторсировини
- межа поділу орендованої земельної ділянки
- 0,0078 га -земельна ділянка № 1
- 0,0078 га -обмеження, встановлені щодо використання земельної ділянки № 1 (охоронна зона навколо інженерних комунікацій (01.08.) - водопровід, теплотраса)
- 0,0868 га -земельна ділянка № 2
- 0,0868 га -обмеження, встановлені щодо використання земельної ділянки № 2 (охоронна зона навколо інженерних комунікацій (01.08.) - водопровід, каналізація, теплотраса, підземна кабельна лінія електрозв'язку)
- 0,2276 га -земельна ділянка № 3
- 0,1852 га -обмеження, встановлені щодо використання земельної ділянки № 3 (охоронна зона навколо інженерних комунікацій (01.08.) - водопровід, каналізація, теплотраса, підземна кабельна лінія електрозв'язку)

СЕКРЕТАР МІСЬКОЇ РАДИ

Юрій БЕЗПЯТКО



Цілпріємець Шубич С.С.  
Відповідальний інженер якості розмірнування Шубич С.С.  
Виконав **СЕРГІЙ СТЕПАНОВИЧ** № 000615  
ФО-П Шубич С.С.

		Масштаб 1:500		
Площа ділянки (га)	З них в оренду			
	1	2	3	
0,3222	0,0078	0,0868	0,2276	