



Додаток до рішення міської ради
№ _____ від "___" _____ 20__ р.

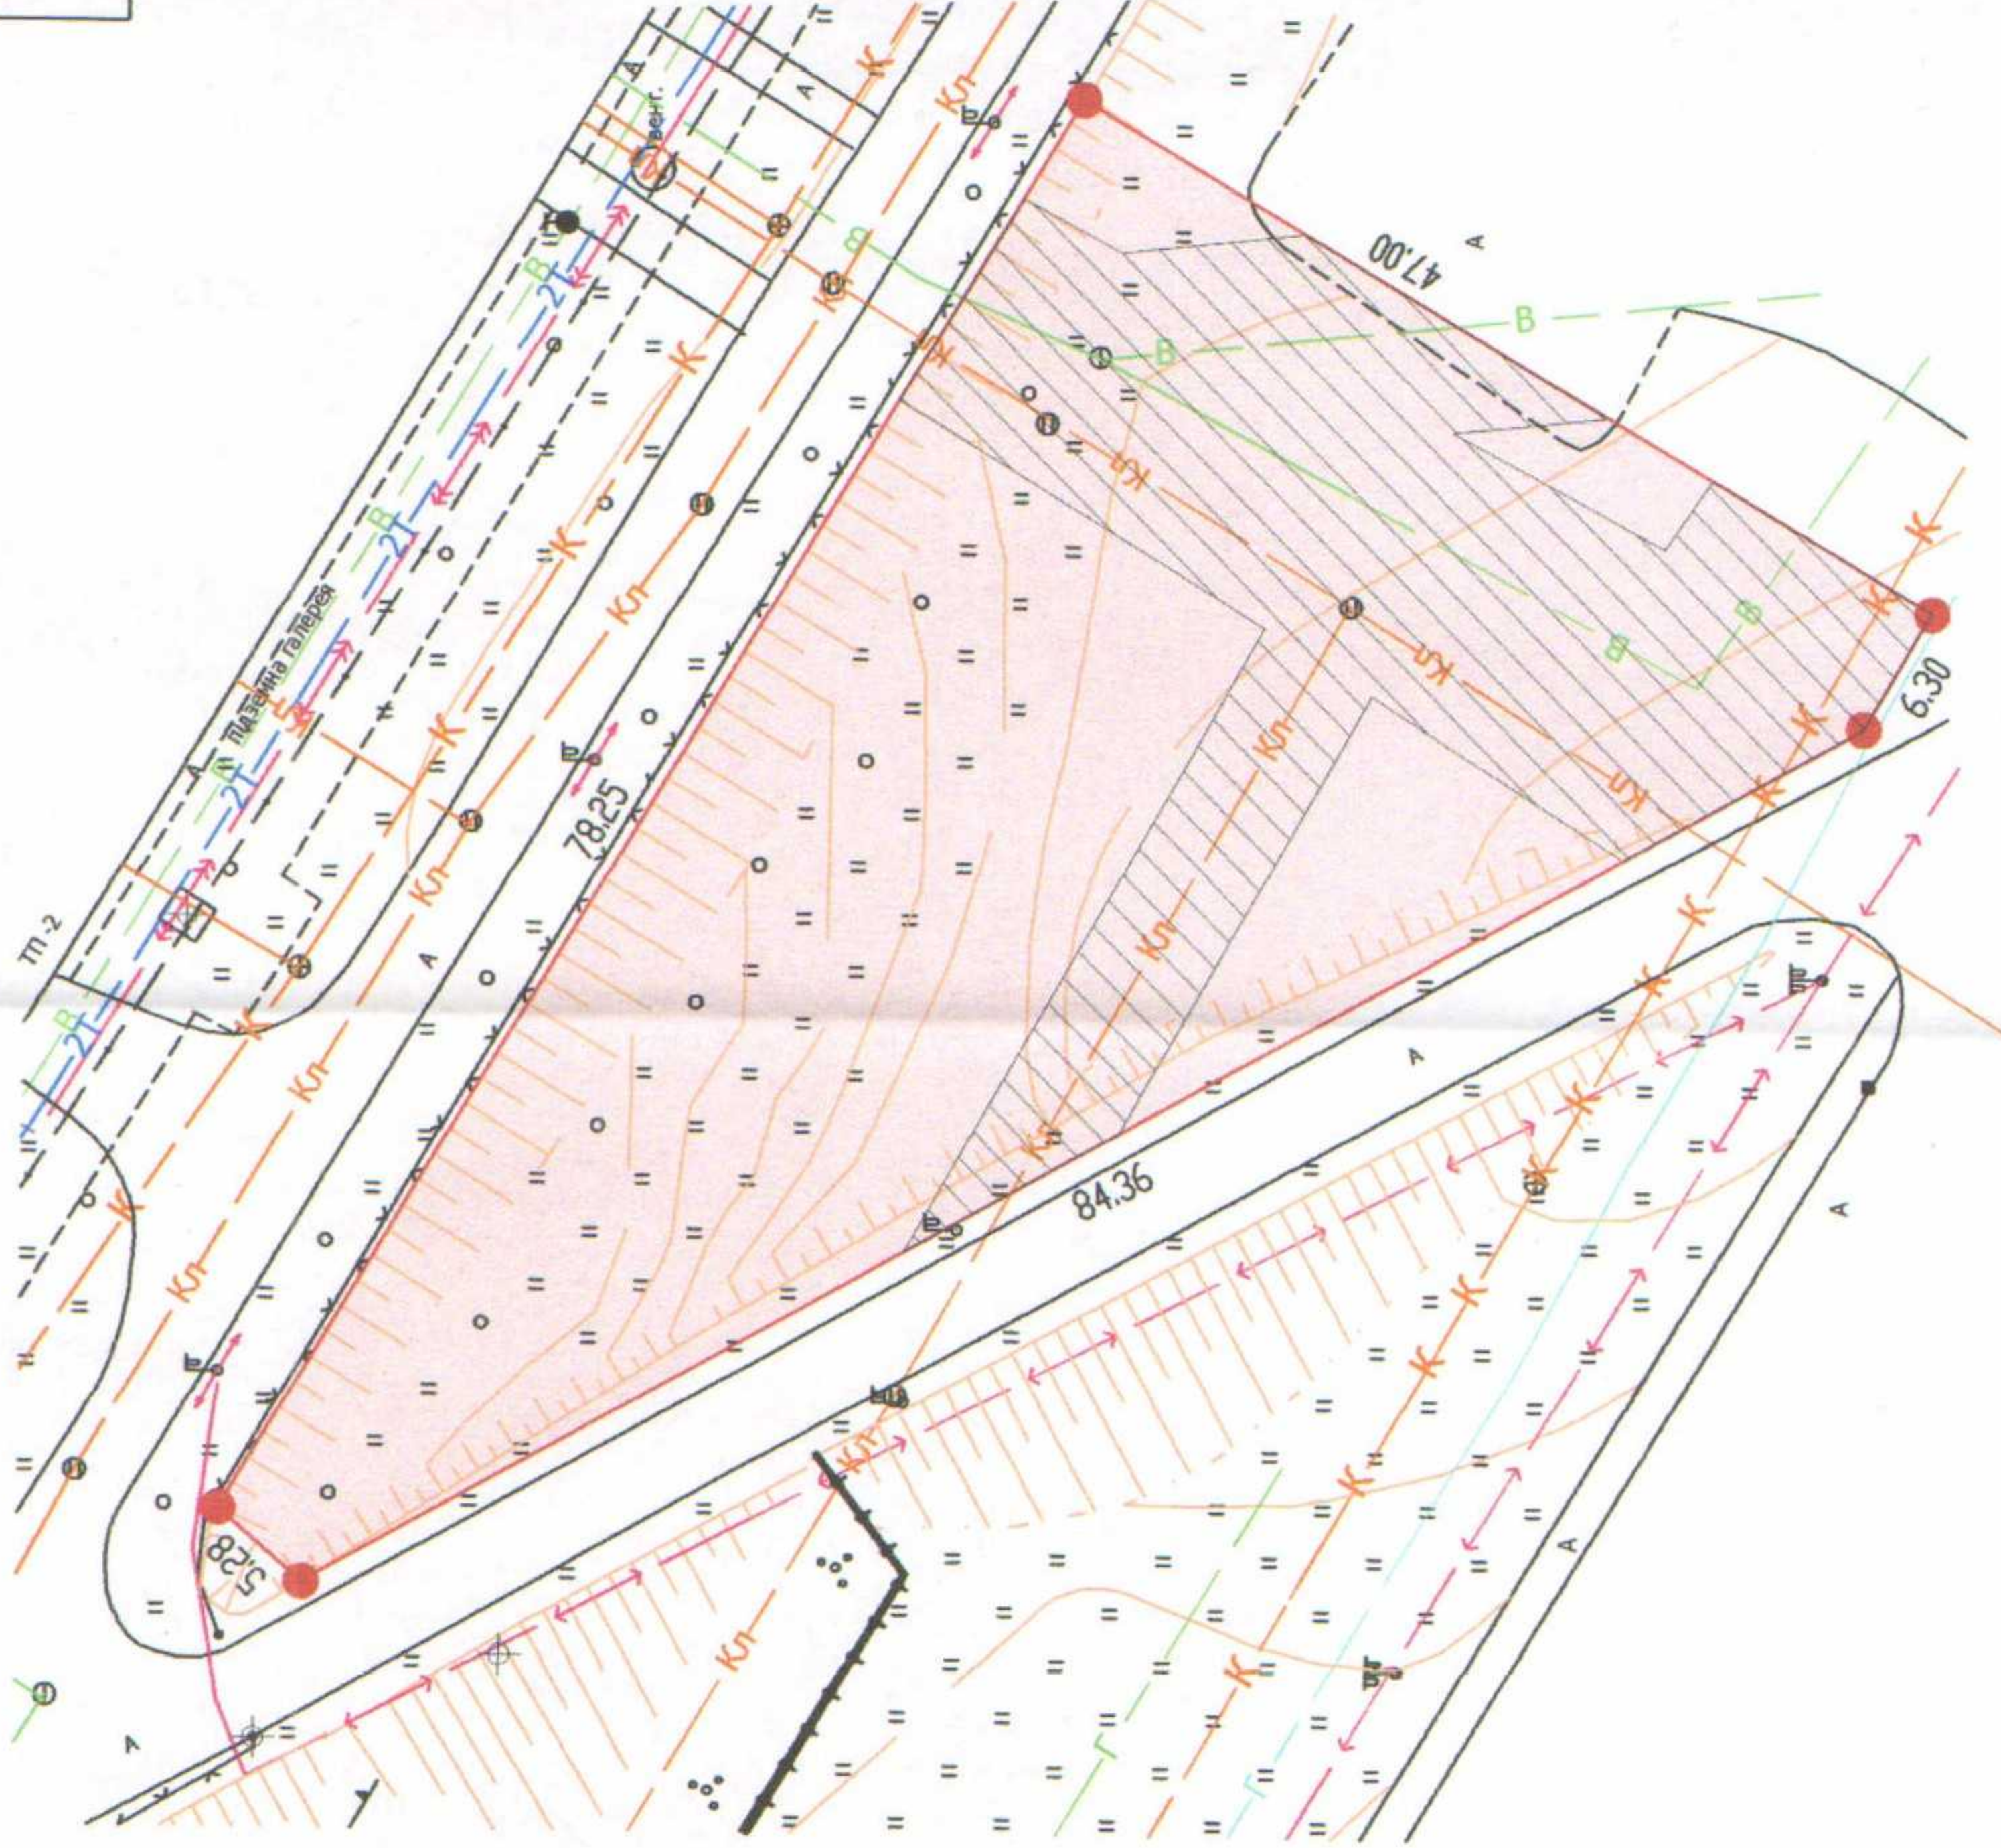

Ситуаційна схема

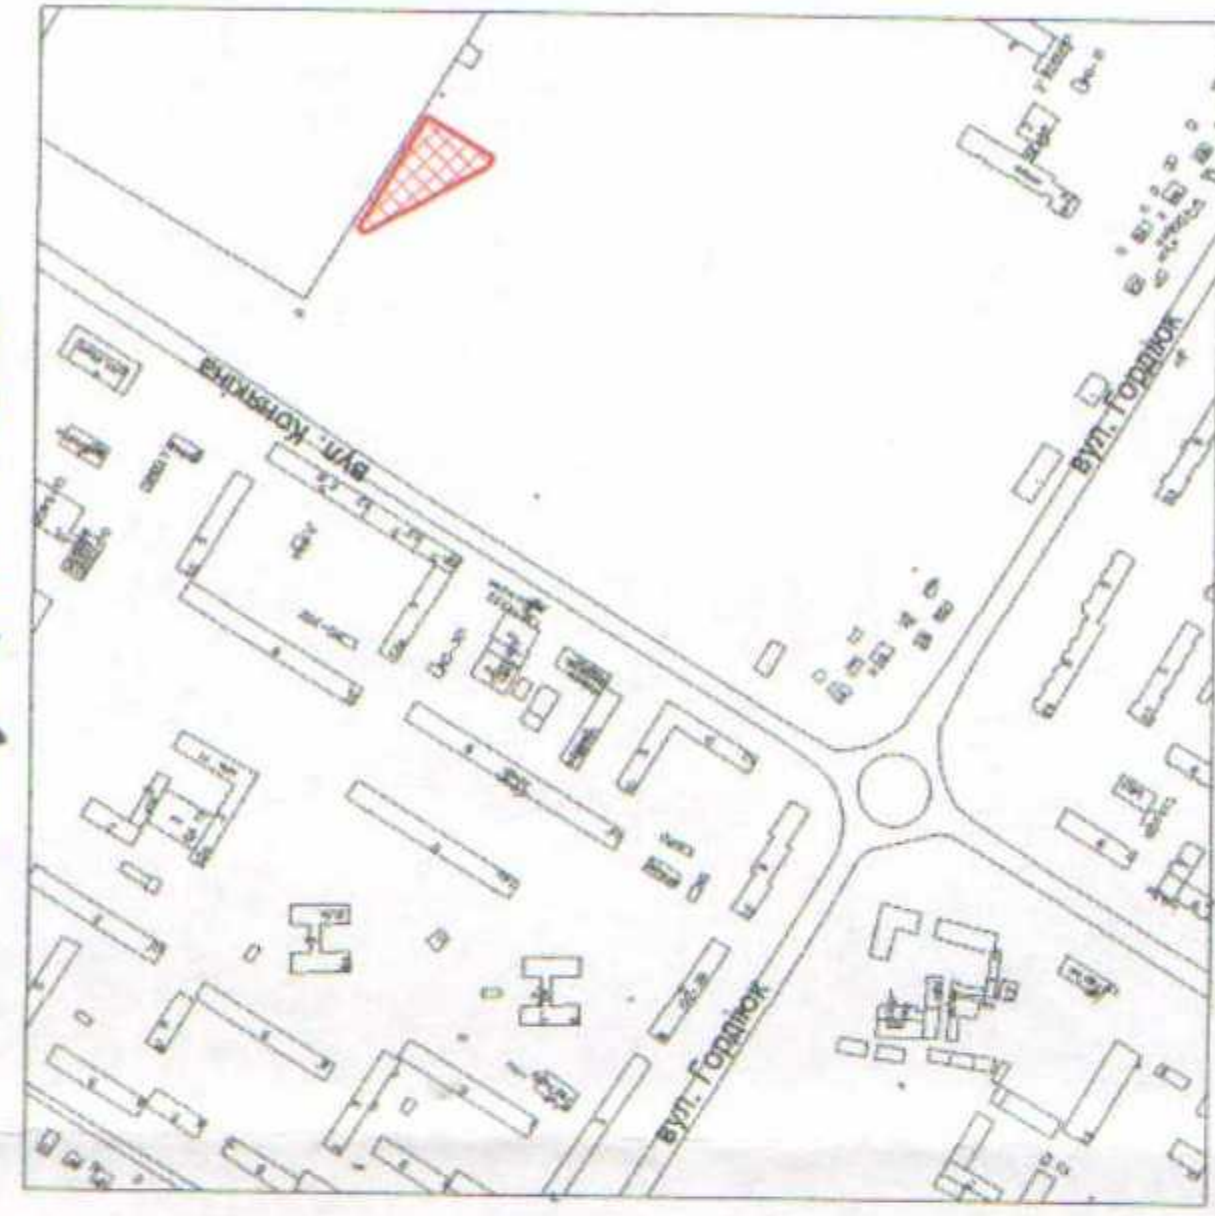

ПЛАН
земельної ділянки
Кадastroвий номер: 0710100000:33:017:0019
Адреса: м. Луцьк, вул. Конякіна, 1-0
Землекористувач:
Виконавчий комітет Луцької міської ради

СЕКРЕТАР МІСЬКОЇ РАДИ _____
Юрій БЕЗПЯТКО

УМОВНІ ПОЗНАЧЕННЯ

- 0,2200 га — земельна ділянка, для продажу у власність на земельних торгах для будівництва та обслуговування автостоянки та транспортних споруд (АЗС, СТО, мийки та ін.) (J.11.02 - для розміщення та експлуатації основних, підсобних і допоміжних будівель та споруд підприємств переробної, машинобудівної та іншої промисловості)
- 0,0860 га — обмеження, встановлені щодо використання земельної ділянки (охоронна зона навколо інженерних комунікацій (01.08) - водопровід, каналізація, газопровід)

Масштаб 1: 500

Площа ділянки (га) 0,2200

З них у власність в оренту 0,2200

ТЗОВ «ІНТІН»
ДІМІТРО ВАДИМОВИЧ

Інженер-геодезист О.А. Сметько

Директор Д.В. Галещький

Україна м. Луцьк