Додаток до рішення міської ради
№ _____ від "__"_____ 20__ р.

ПЛАН
земельної ділянки

Кадастровий номер: *0710100000:41:025:0053*
Адреса: *м. Луцьк, вул. Ранкова, 1-в*

Землекористувач:
громадянин Місюра Микола Миколайович

Ситуаційний план

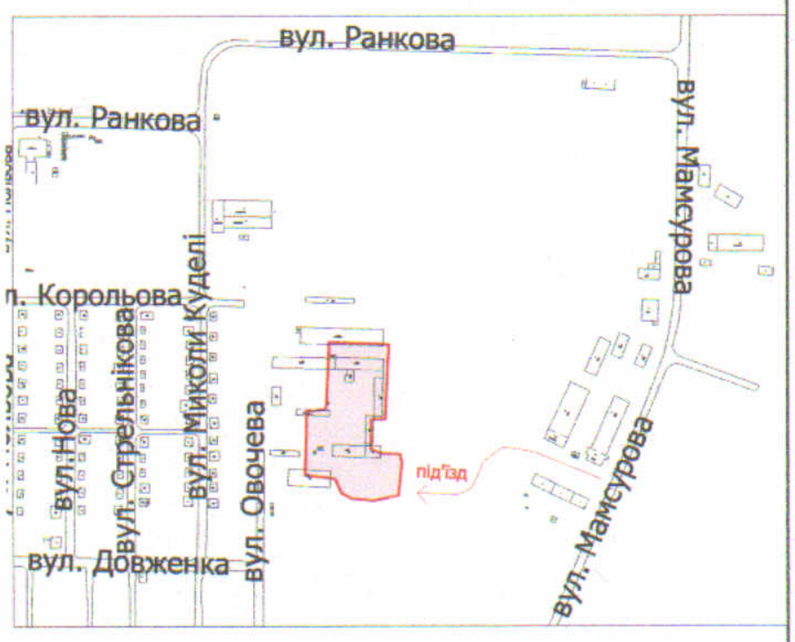

УМОВНІ ПОЗНАЧЕННЯ

0,9583 га — земельна ділянка, що надається в оренду для обслуговування адміністративних і господарських будівель

0,9583 га — земельна ділянка, що була надана в постійне користування ТОВ "ЛУЦЬКА СПМК-562" (право власності Луцької міської територіальної громади в особі Луцької міської ради зареєстроване в Державному реєстрі речових прав на нерухоме майно 07.11.2019, номер запису про право власності: 34087703)

0,0078 га — обмеження, встановлені щодо використання земельної ділянки (охоронні зони навколо інженерних комунікацій (01.08) - водопровід)

СЕКРЕТАР МІСЬКОЇ РАДИ _____ Юрій БЕЗПЯТКО

Директор	Завадський В.М.	Масштаб 1: 1000	
Перевірив	Завадський В.М.		
Виконав	Кунц О.Ю.	Площа ділянки (га)	З них в оренду
ТПП "Луцькземресурс"		0,9583	0,9583