



ПЛАН
земельної ділянки

Адреса: м. Луцьк, вул. Ковельська, 68-а

Землекористувач:
ТОВАРИСТВО З ОБМЕЖЕНОЮ
ВІДПОВІДАЛЬНІСТЮ "ЛУЦЬКІ МЕБЛІ",
ТОВАРИСТВО З ОБМЕЖЕНОЮ
ВІДПОВІДАЛЬНІСТЮ "МОРГАН"

Додаток до рішення міської ради
№ _____ від "___" _____ 20__ р.

Ситуаційна схема

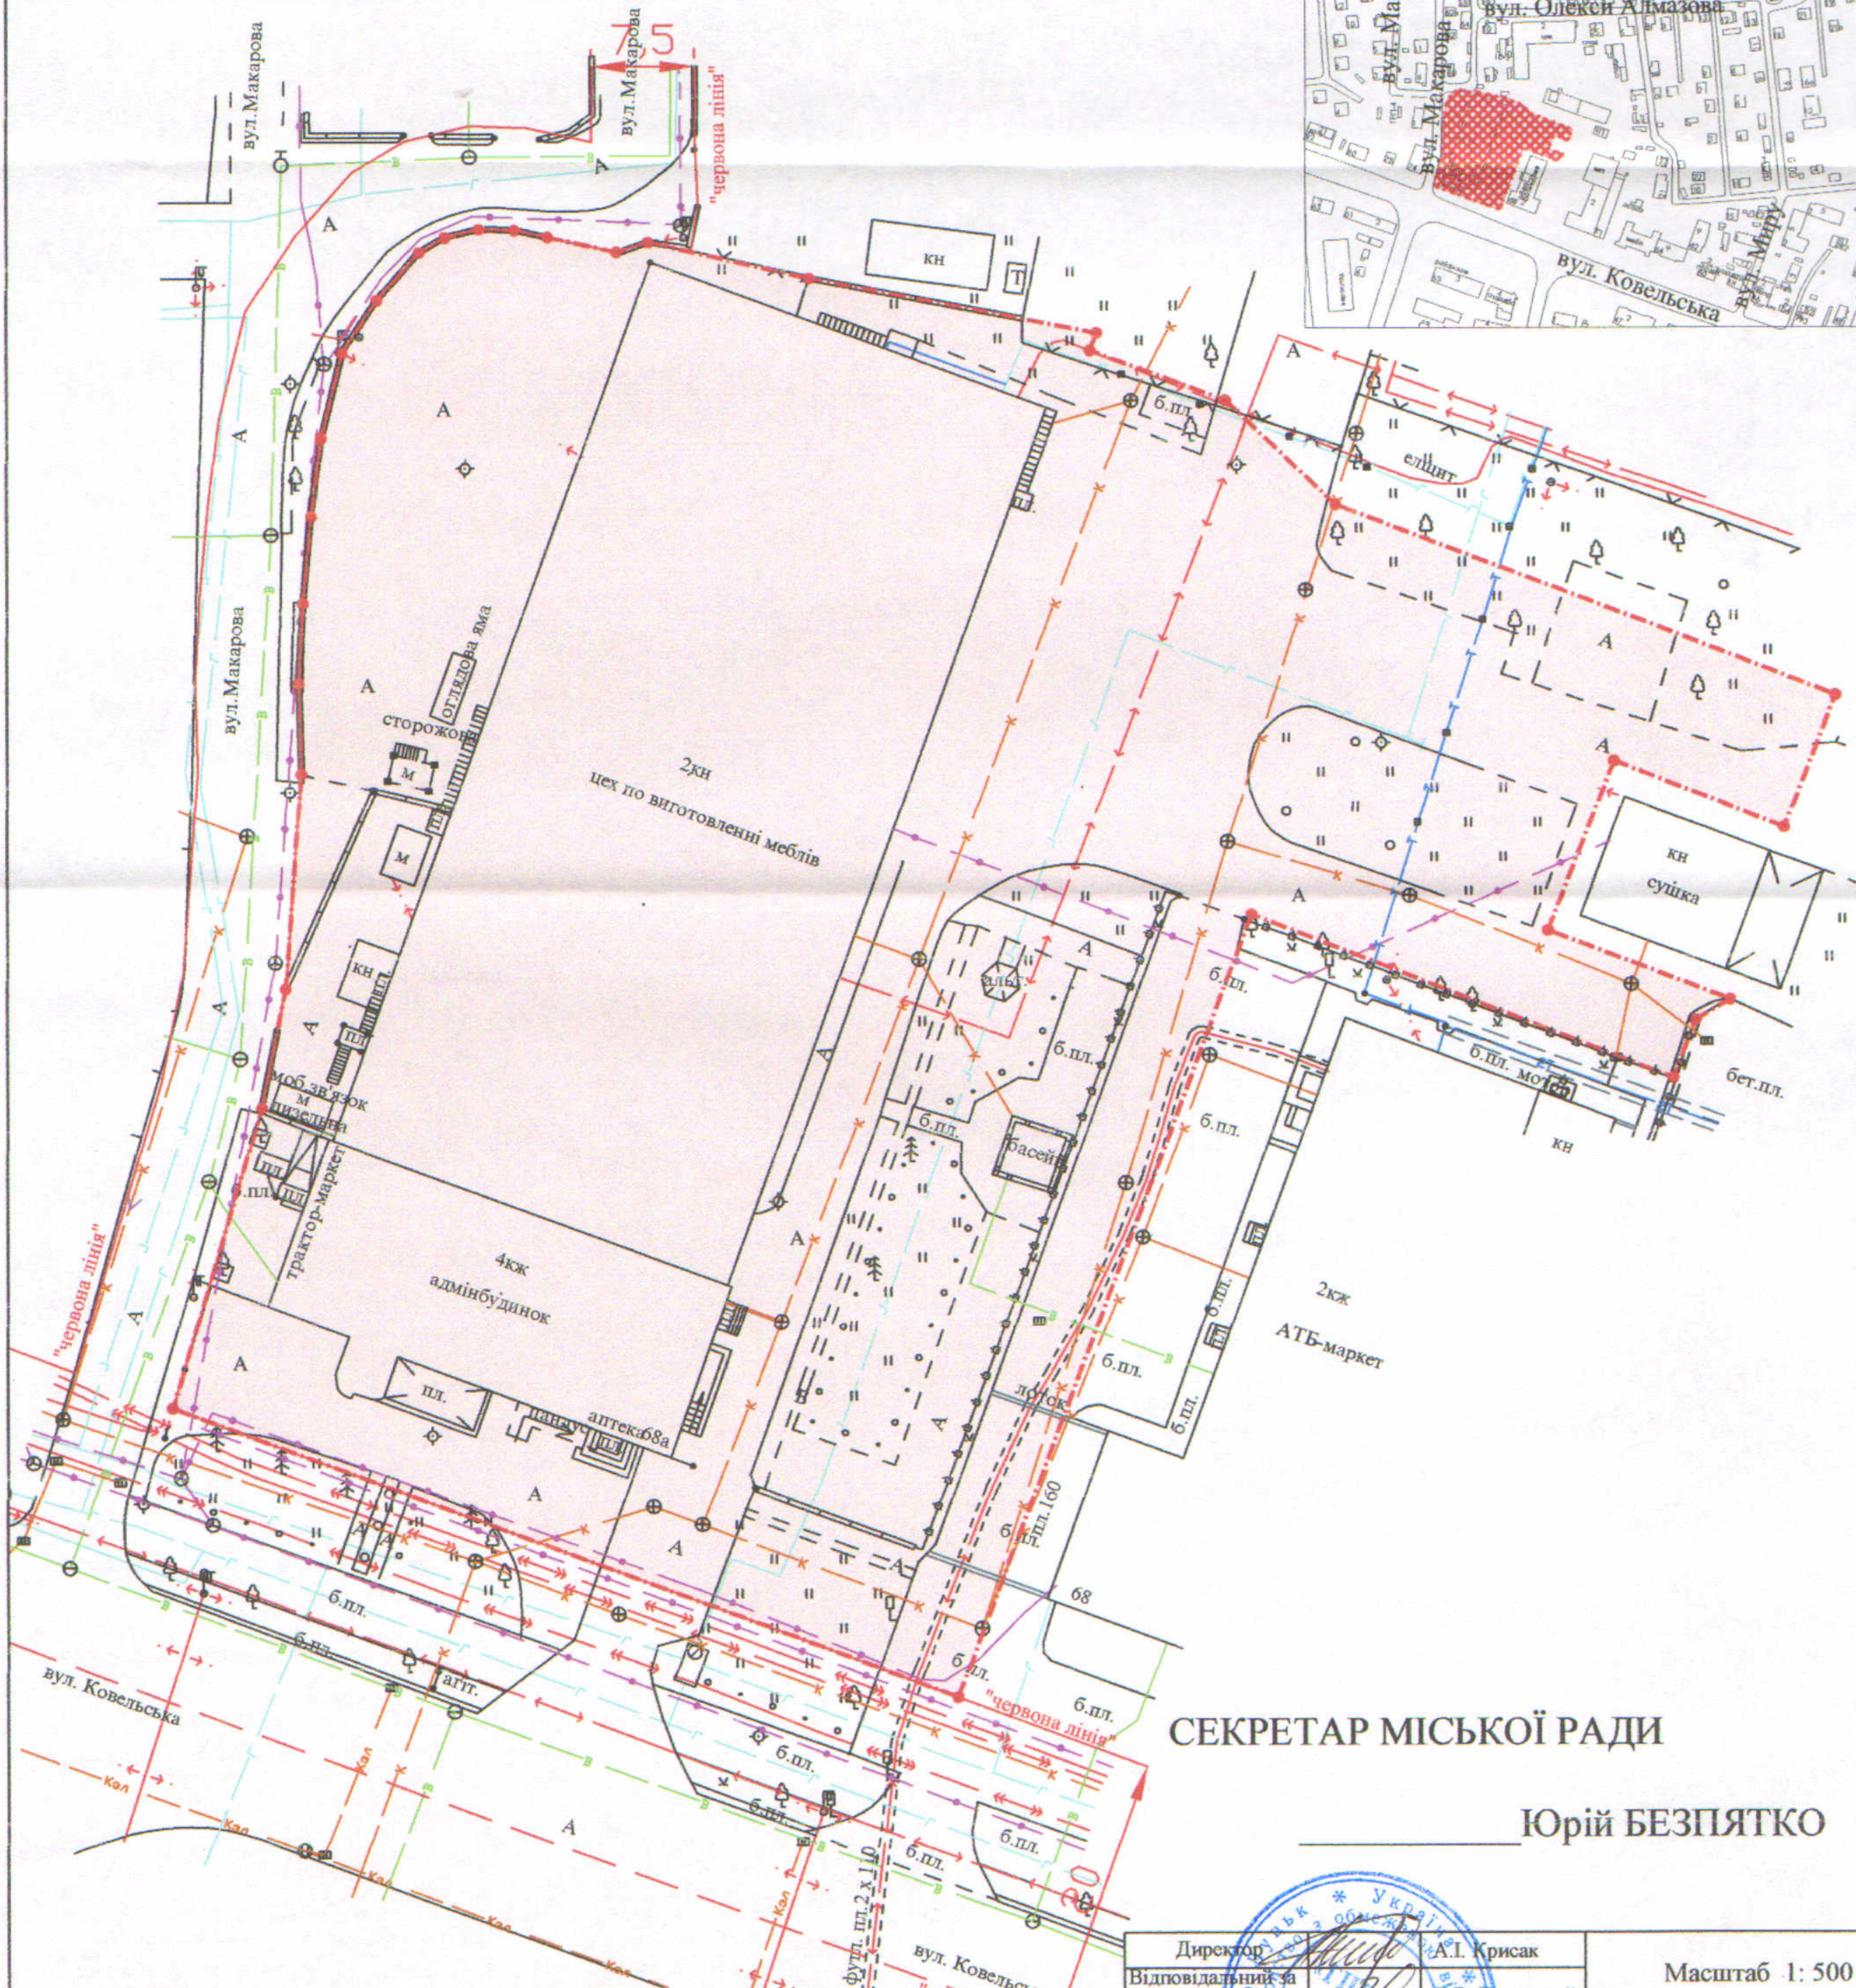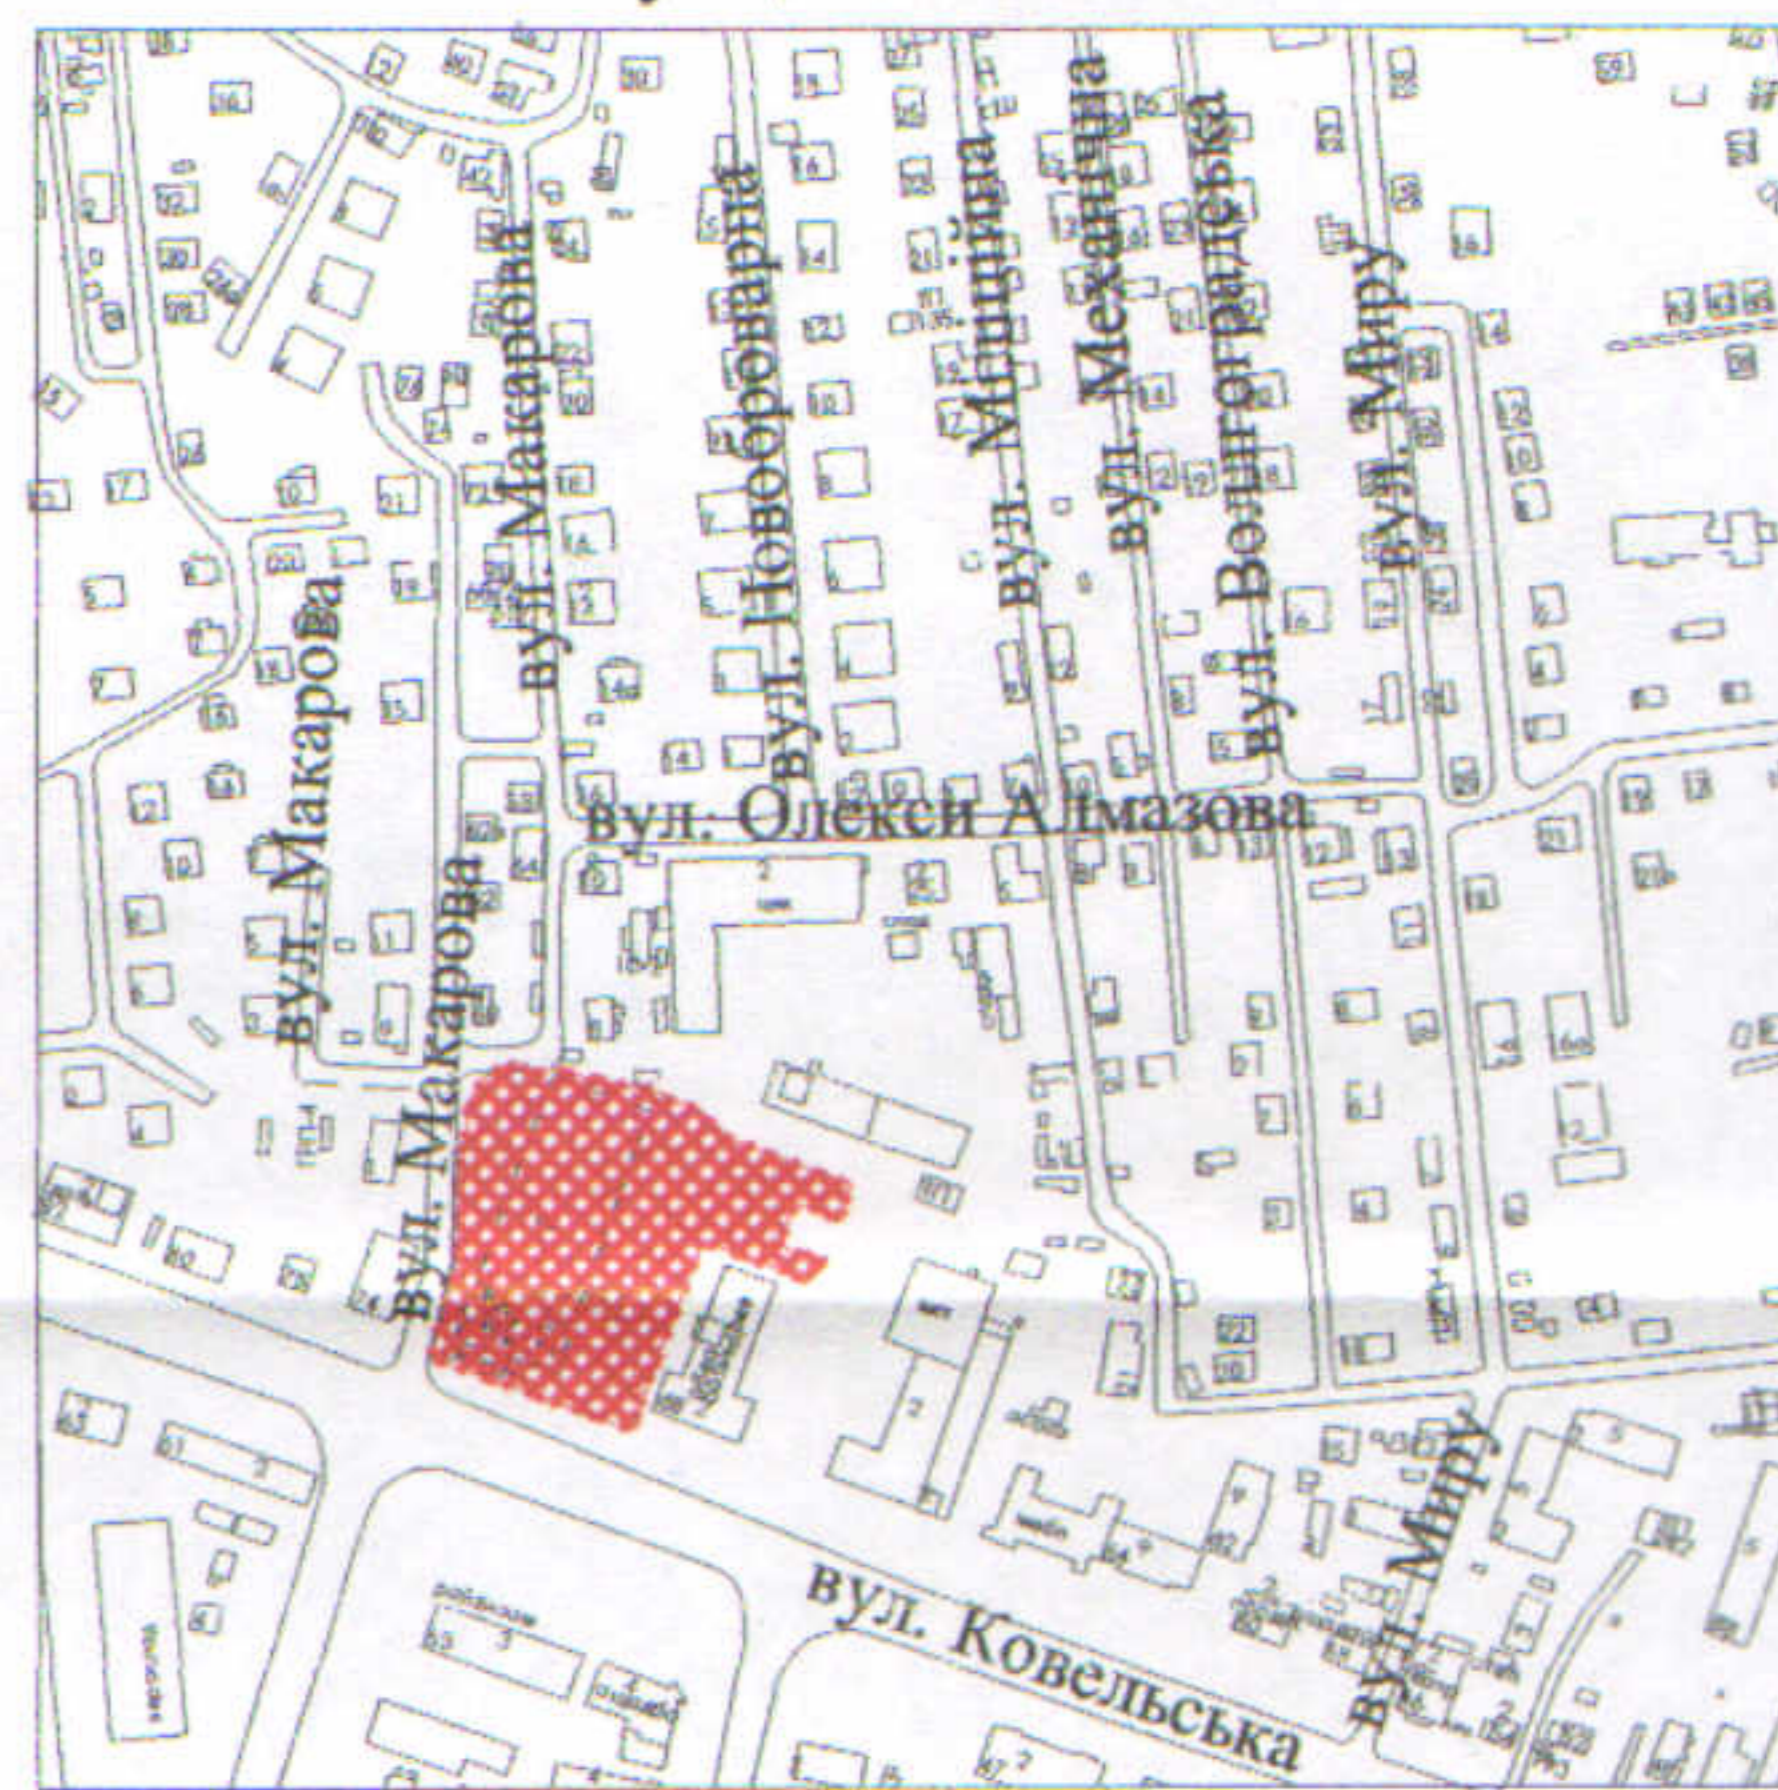

СЕКРЕТАР МІСЬКОЇ РАДИ
Юрій БЕЗПЯТКО

УМОВНІ ПОЗНАЧЕННЯ

0,72 га — земельна ділянка, що планується до відведення в оренду для будівництва та обслуговування адміністративно-виробничих приміщень

Директор	А.І. Крисак	Масштаб 1: 500
Відповідальний за якість робіт	Д.В. Галєцький	
Виконав	О.А. Ємець	Орієнтовна площа ділянки (га)
Сертифікований інженер-землепорядник Г.В. ГАЛЄЦЬКИЙ ДМИТРО ВАДИМОВИЧ		3 нх в оренду
Г.В. ГАЛЄЦЬКИЙ		0,72