

ПЛАН
земельної ділянки

Додаток до рішення міської ради
№ _____ від "___" _____ 202__ р.



Кадастровий номер: 0710100000:33:017:0022

Адреса: м. Луцьк, вул. Карбишева, 2

Землекористувач:

фізична особа підприємця Тихий Ігор Володимирович

Ситуаційна схема

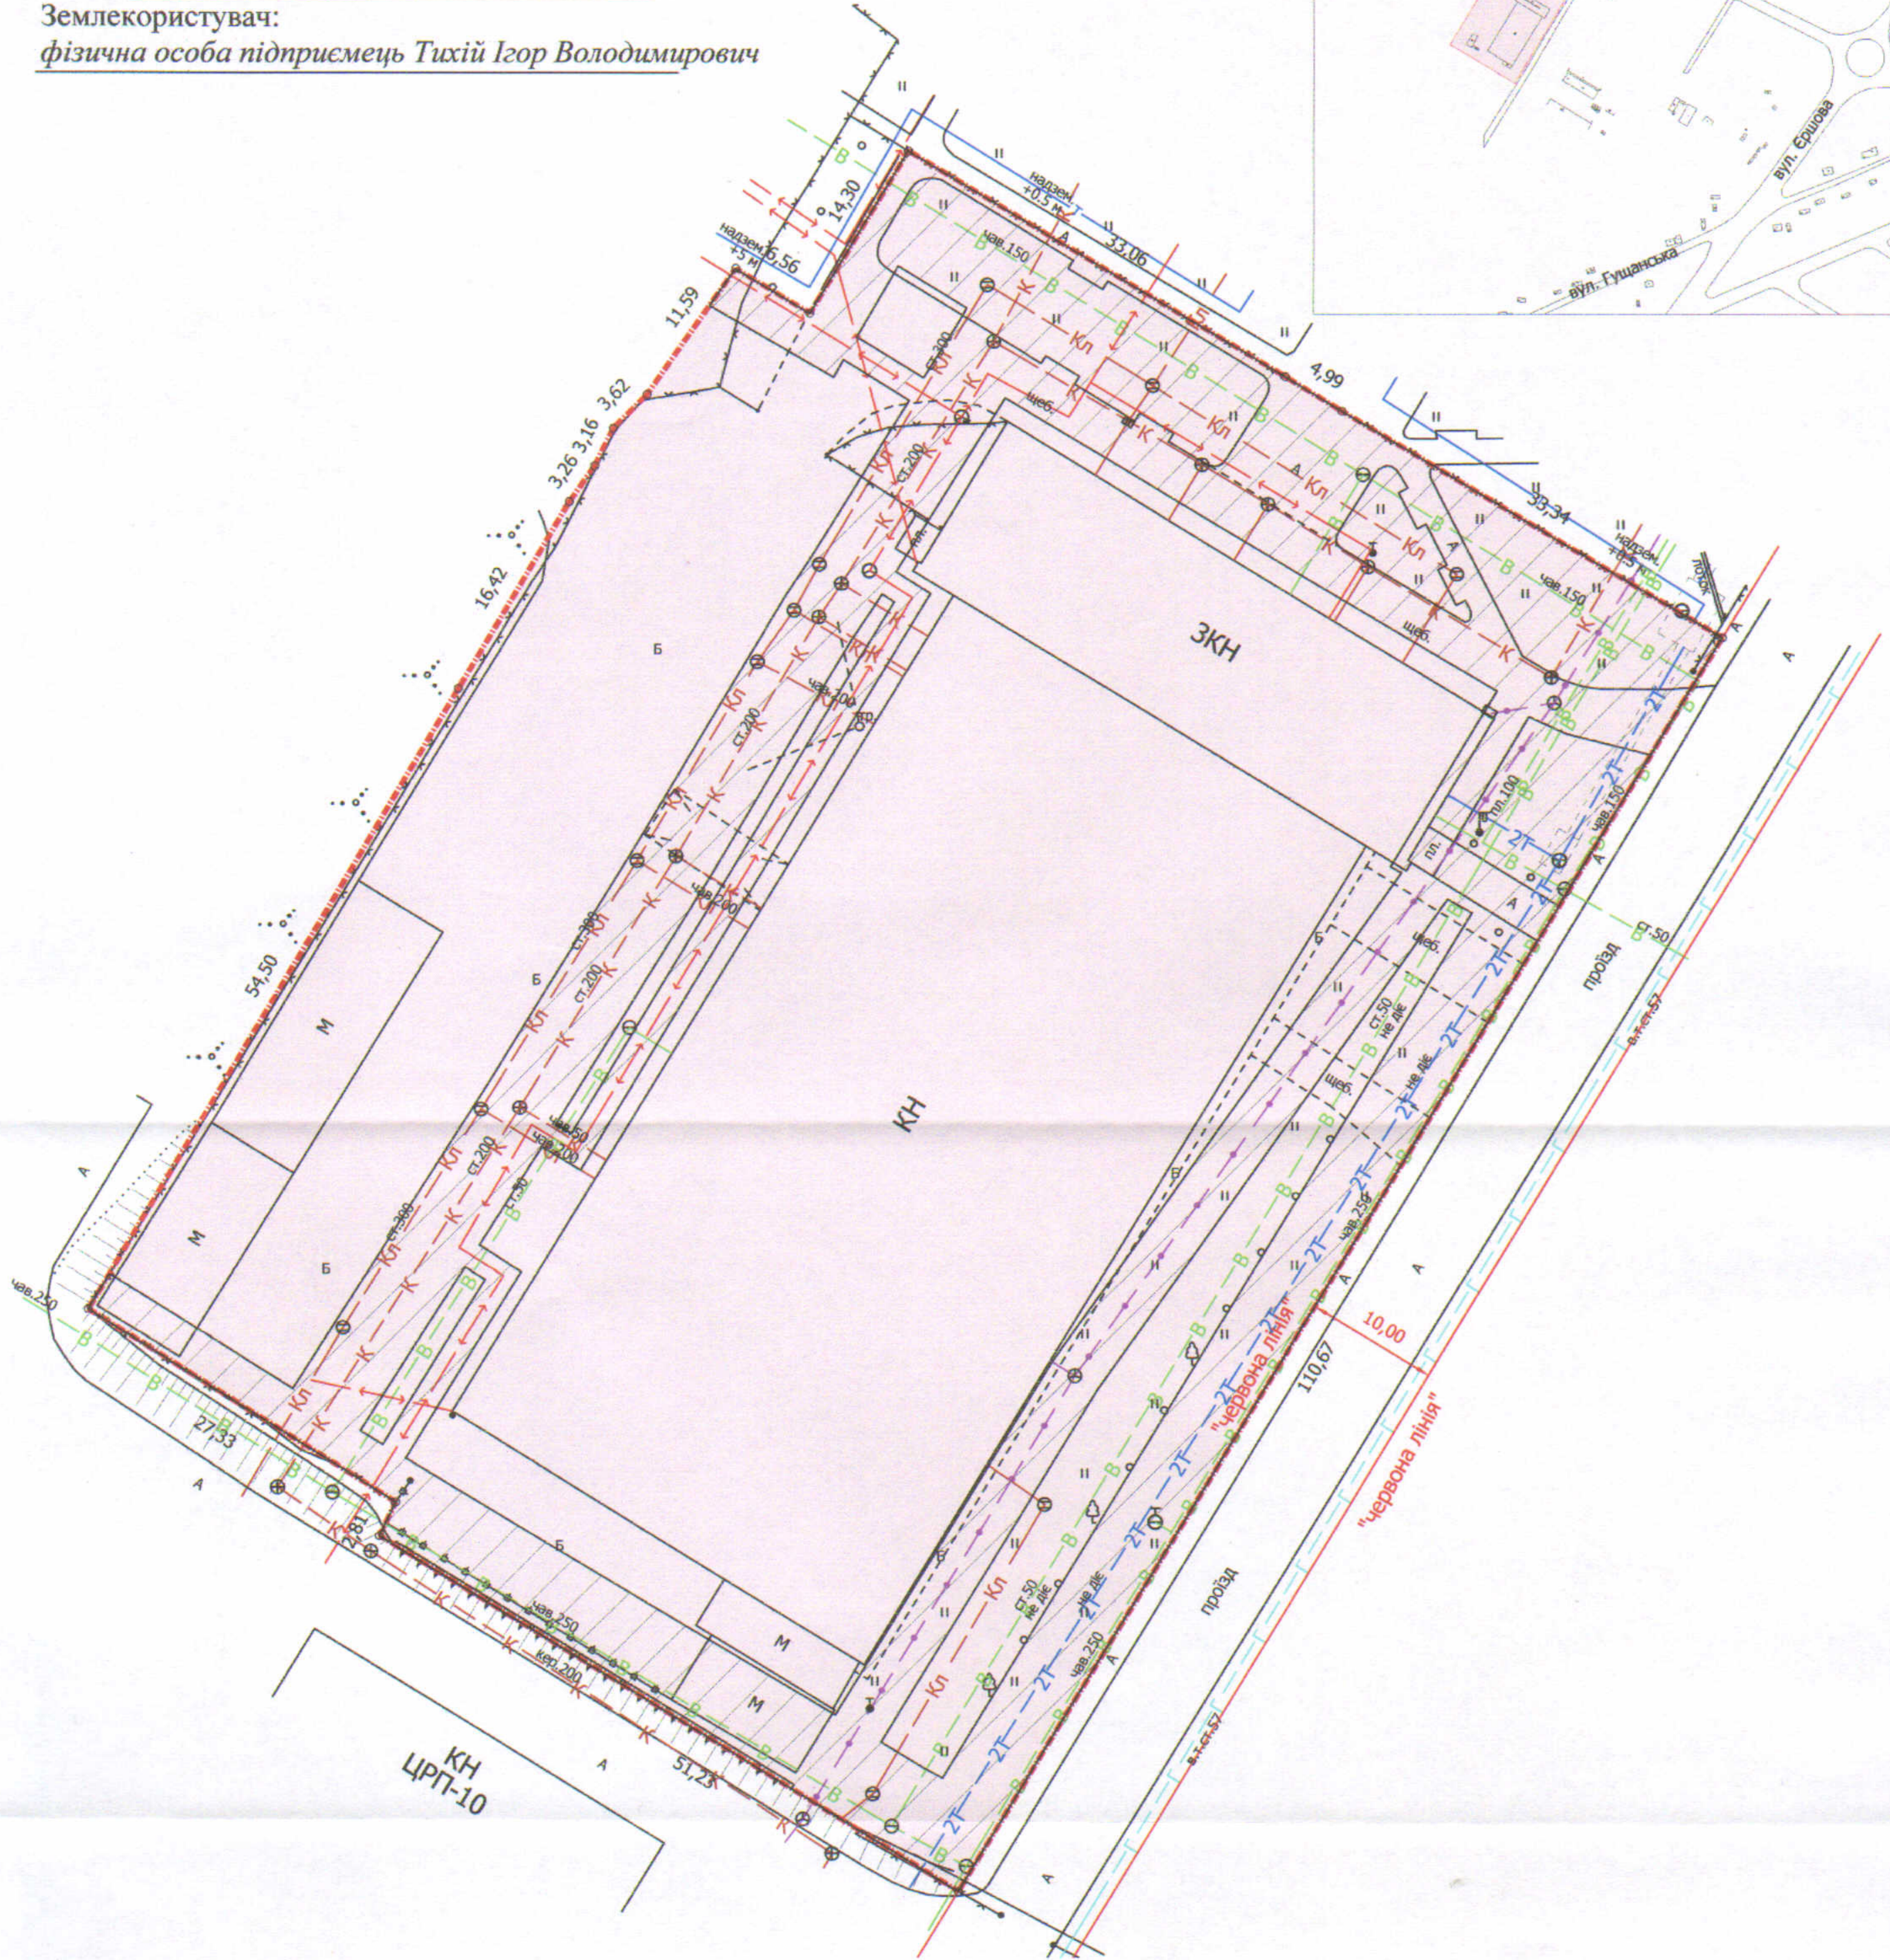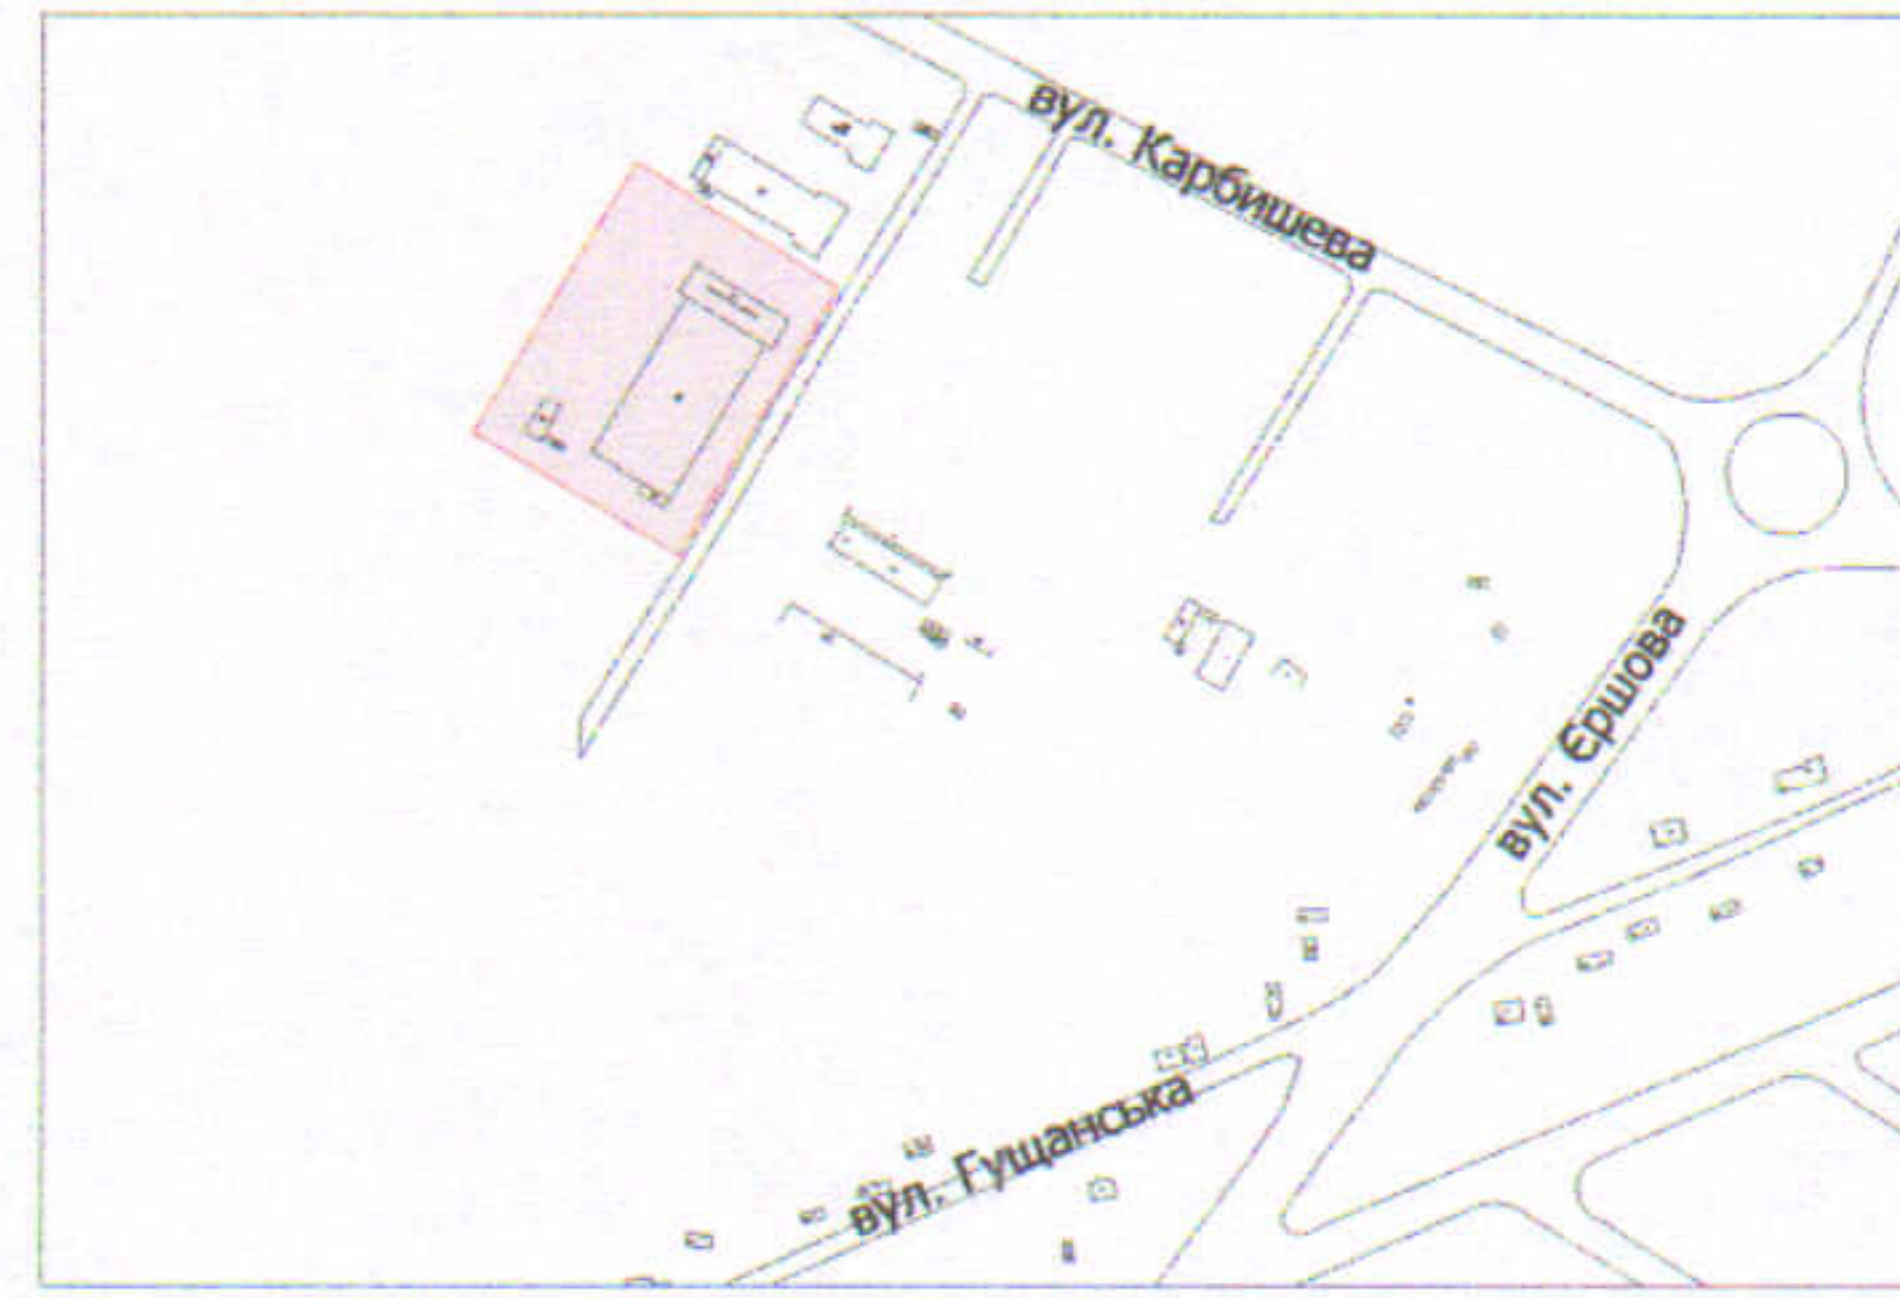

УМОВНІ ПОЗНАЧЕННЯ

0,8516 га

— земельна ділянка, що надається в оренду для будівництва та обслуговування нежитлового приміщення (J.11.02 - для розміщення та експлуатації основних, підсобних і допоміжних будівель та споруд підприємств переробної, машинобудівної та іншої промисловості)

0,2912 га

— обмеження, встановлені щодо використання земельної ділянки (охоронні зони навколо інженерних комунікацій (01.08) - водопровід, каналізація, теплотраса, підземна кабельна лінія електропередачі, підземна кабельна лінія електрозв'язку)

СЕКРЕТАР МІСЬКОЇ РАДИ _____

Юрій БЕЗП'ЯТКО



Директор	Завадський В.М.
Перевіряв	Завадський В.М.
Виконав	Кунці О.Ю.
ПП "Луцькземресурс"	

Масштаб 1: 500

Площа ділянки (га)	З них
	в оренду
0,8516	0,8516