
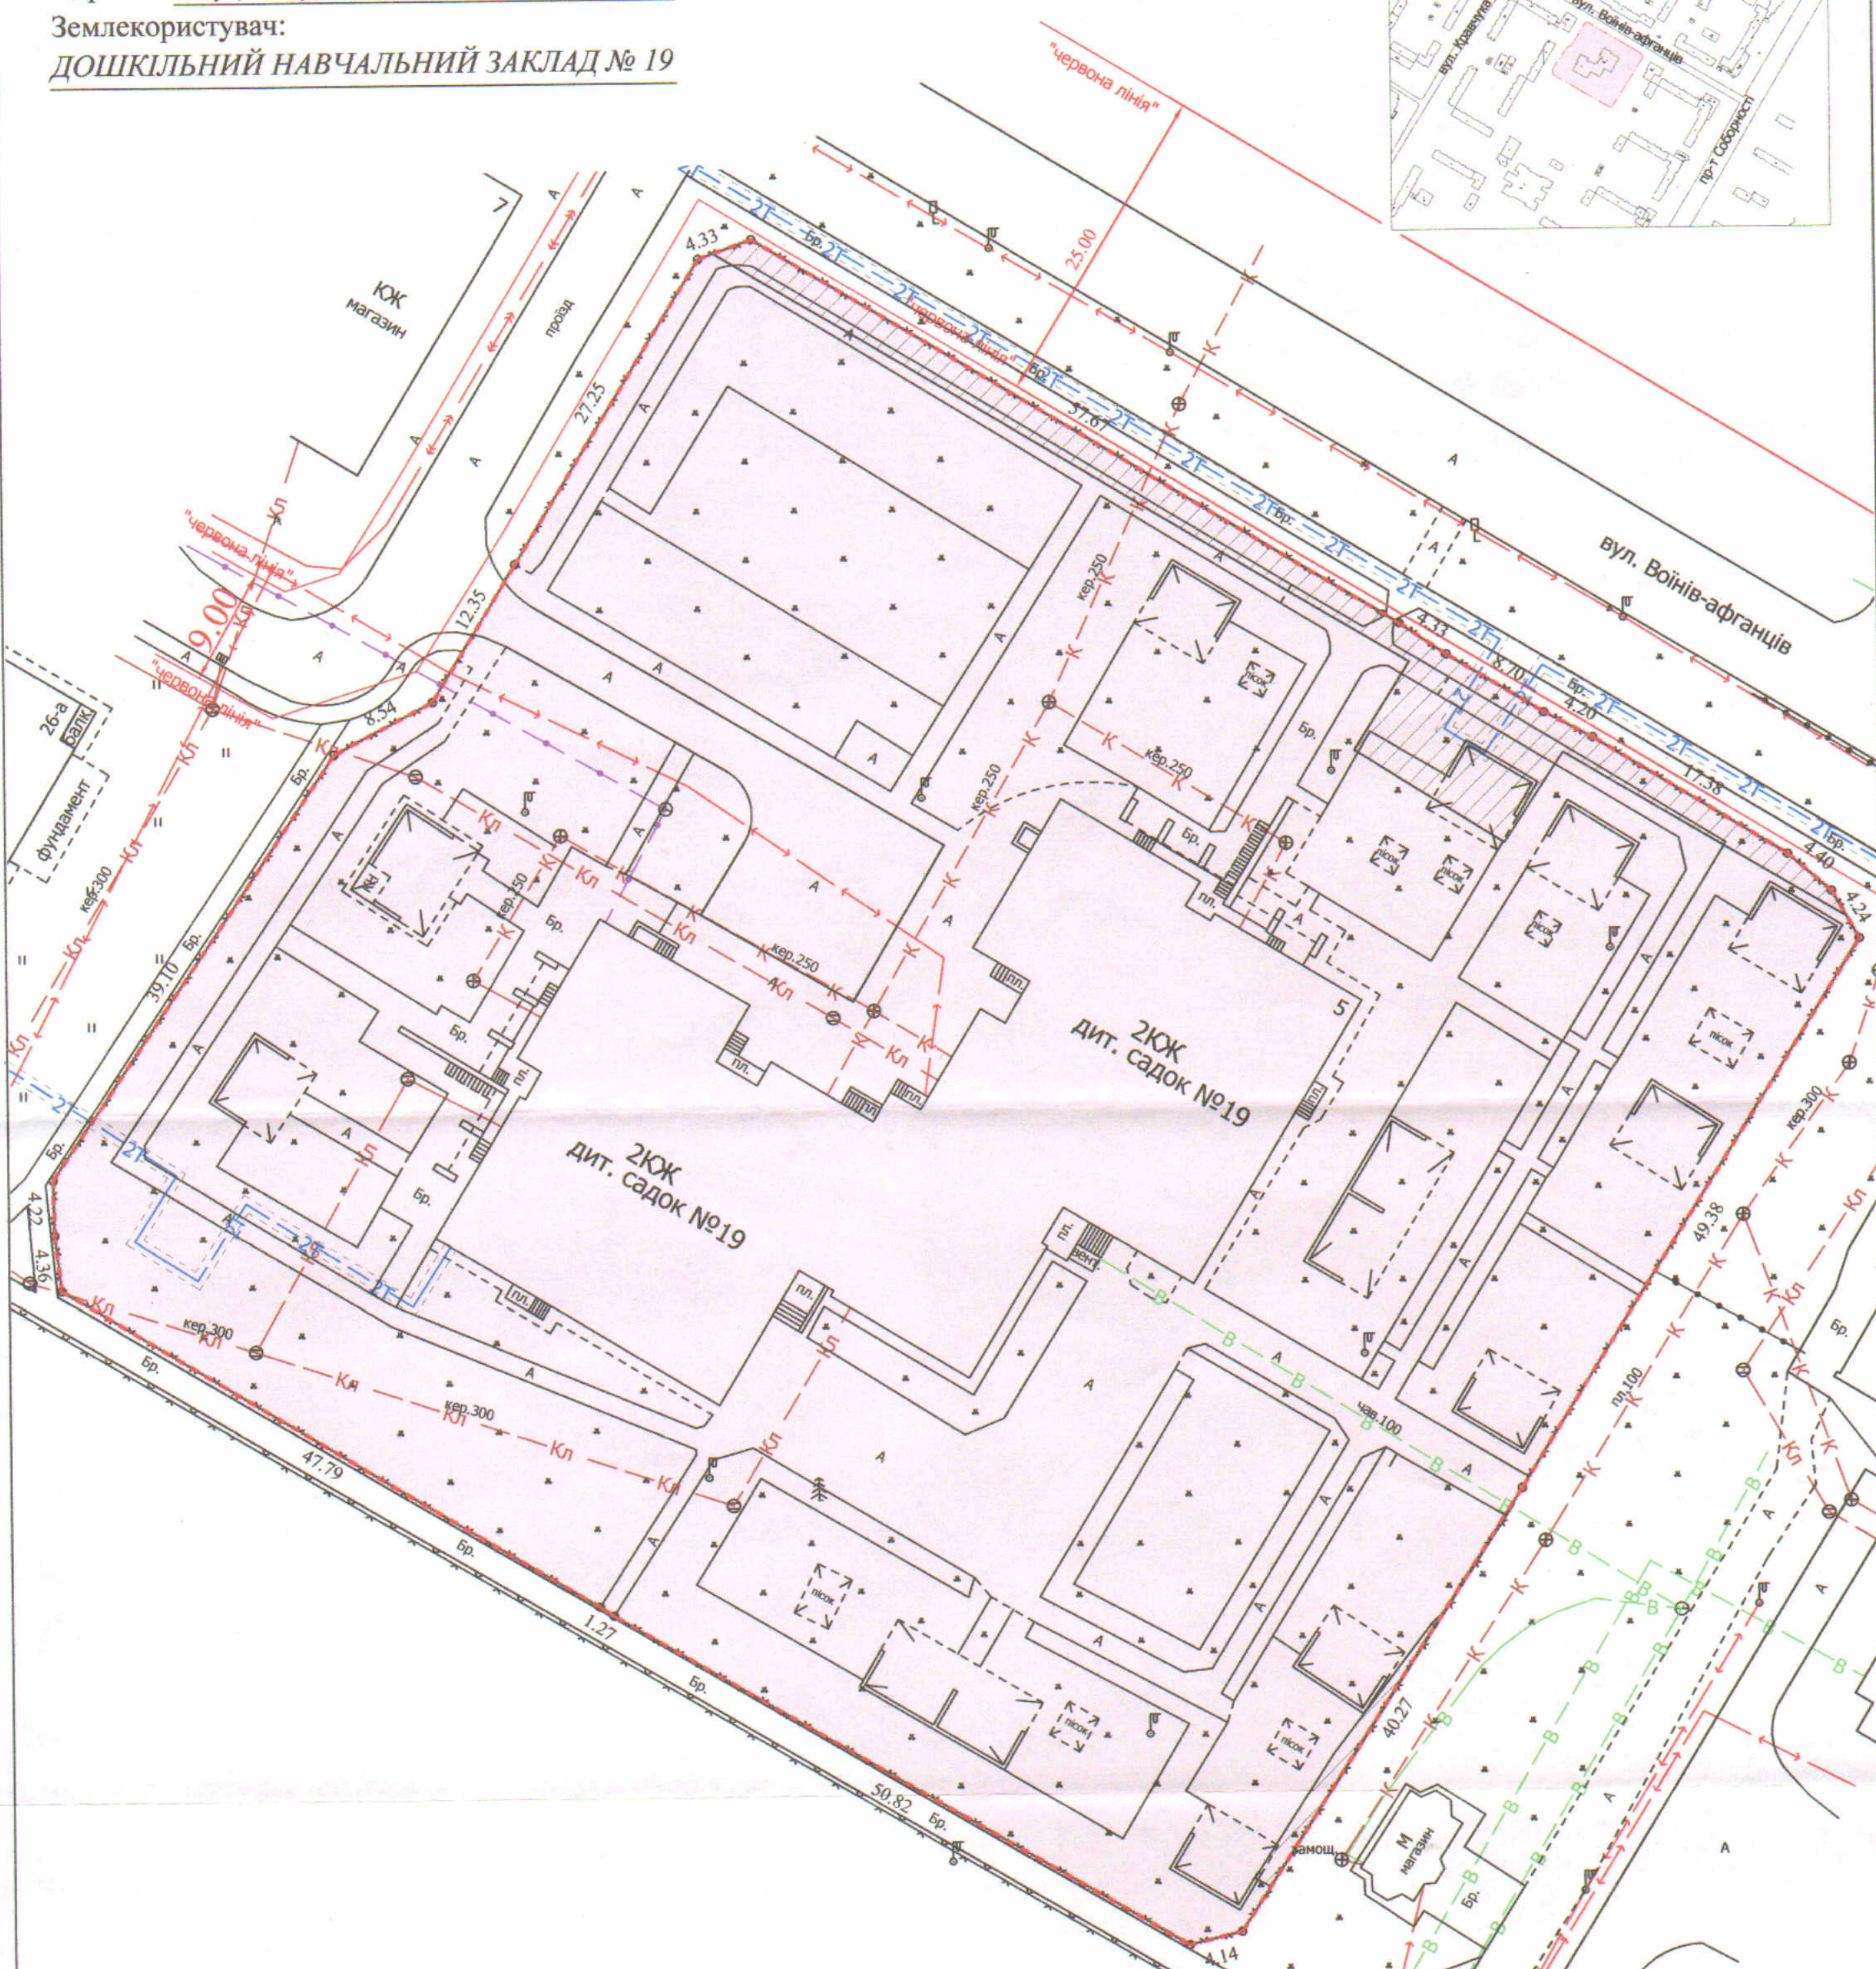


ПЛАН
земельної ділянки

Ситуаційний план

Кадастровий номер: 0710100000:22:066:0140
Адреса: м. Луцьк, вул. Воїнів-афганців, 5
Землекористувач:
ДОШКІЛЬНИЙ НАВЧАЛЬНИЙ ЗАКЛАД № 19

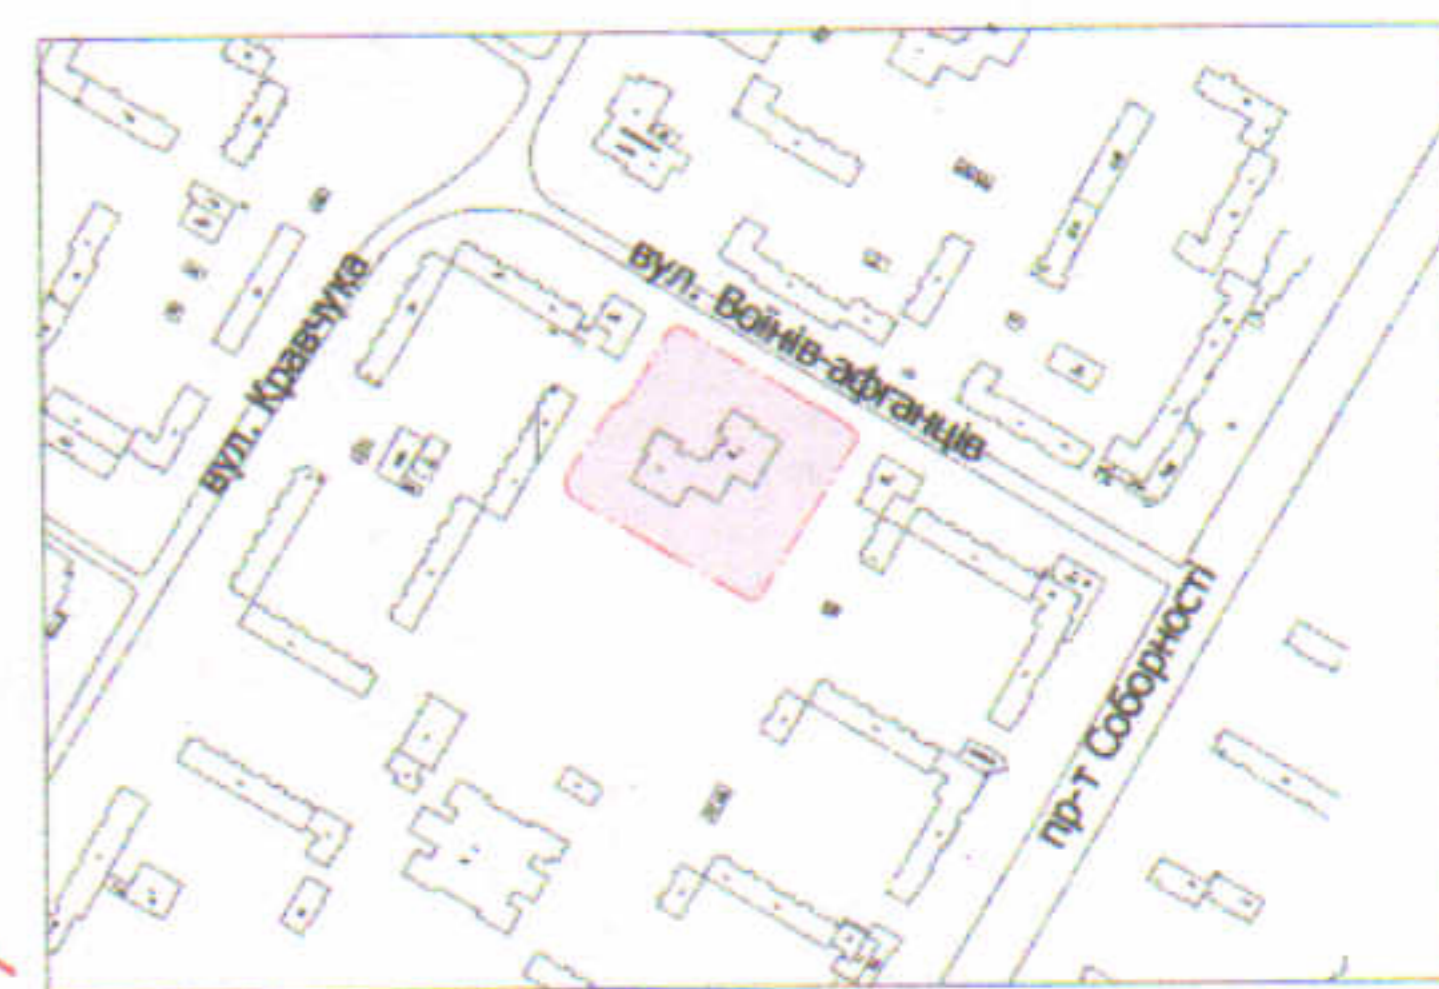

УМОВНІ ПОЗНАЧЕННЯ

- 1,0060 га** — земельна ділянка, що надається в постійне користування для будівництва та обслуговування будівель закладів освіти (В 03.02)
- 0,0347 га** — обмеження, встановлені щодо використання земельної ділянки (охоронні зони навколо інженерних комунікацій (01.08) - теплотраса, водопровід)

СЕКРЕТАР МІСЬКОЇ РАДИ _____

Юрій БЕЗПЯТКО

Директор	Завадський В.М.
Перевірив	Завадський В.М.
Виконав	Сілюк О.П.

ГП "Луцькземресурс"

Масштаб 1: 500		
Площа ділянки (га)	З них	
	в постійне користування	в оренду
1,0060	1,0060	-