

ПЛАН
земельної ділянки


Кадастровий номер: 0710100000:21:029:0061

Адреса: м. Луцьк, вул. Шевченка, 13

Землекористувач:

ТОВАРИСТВО З ОБМЕЖЕНОЮ ВІДПОВІДАЛЬНІСТЮ
"ЖК ШЕВЧЕНКА"

Ситуаційний план

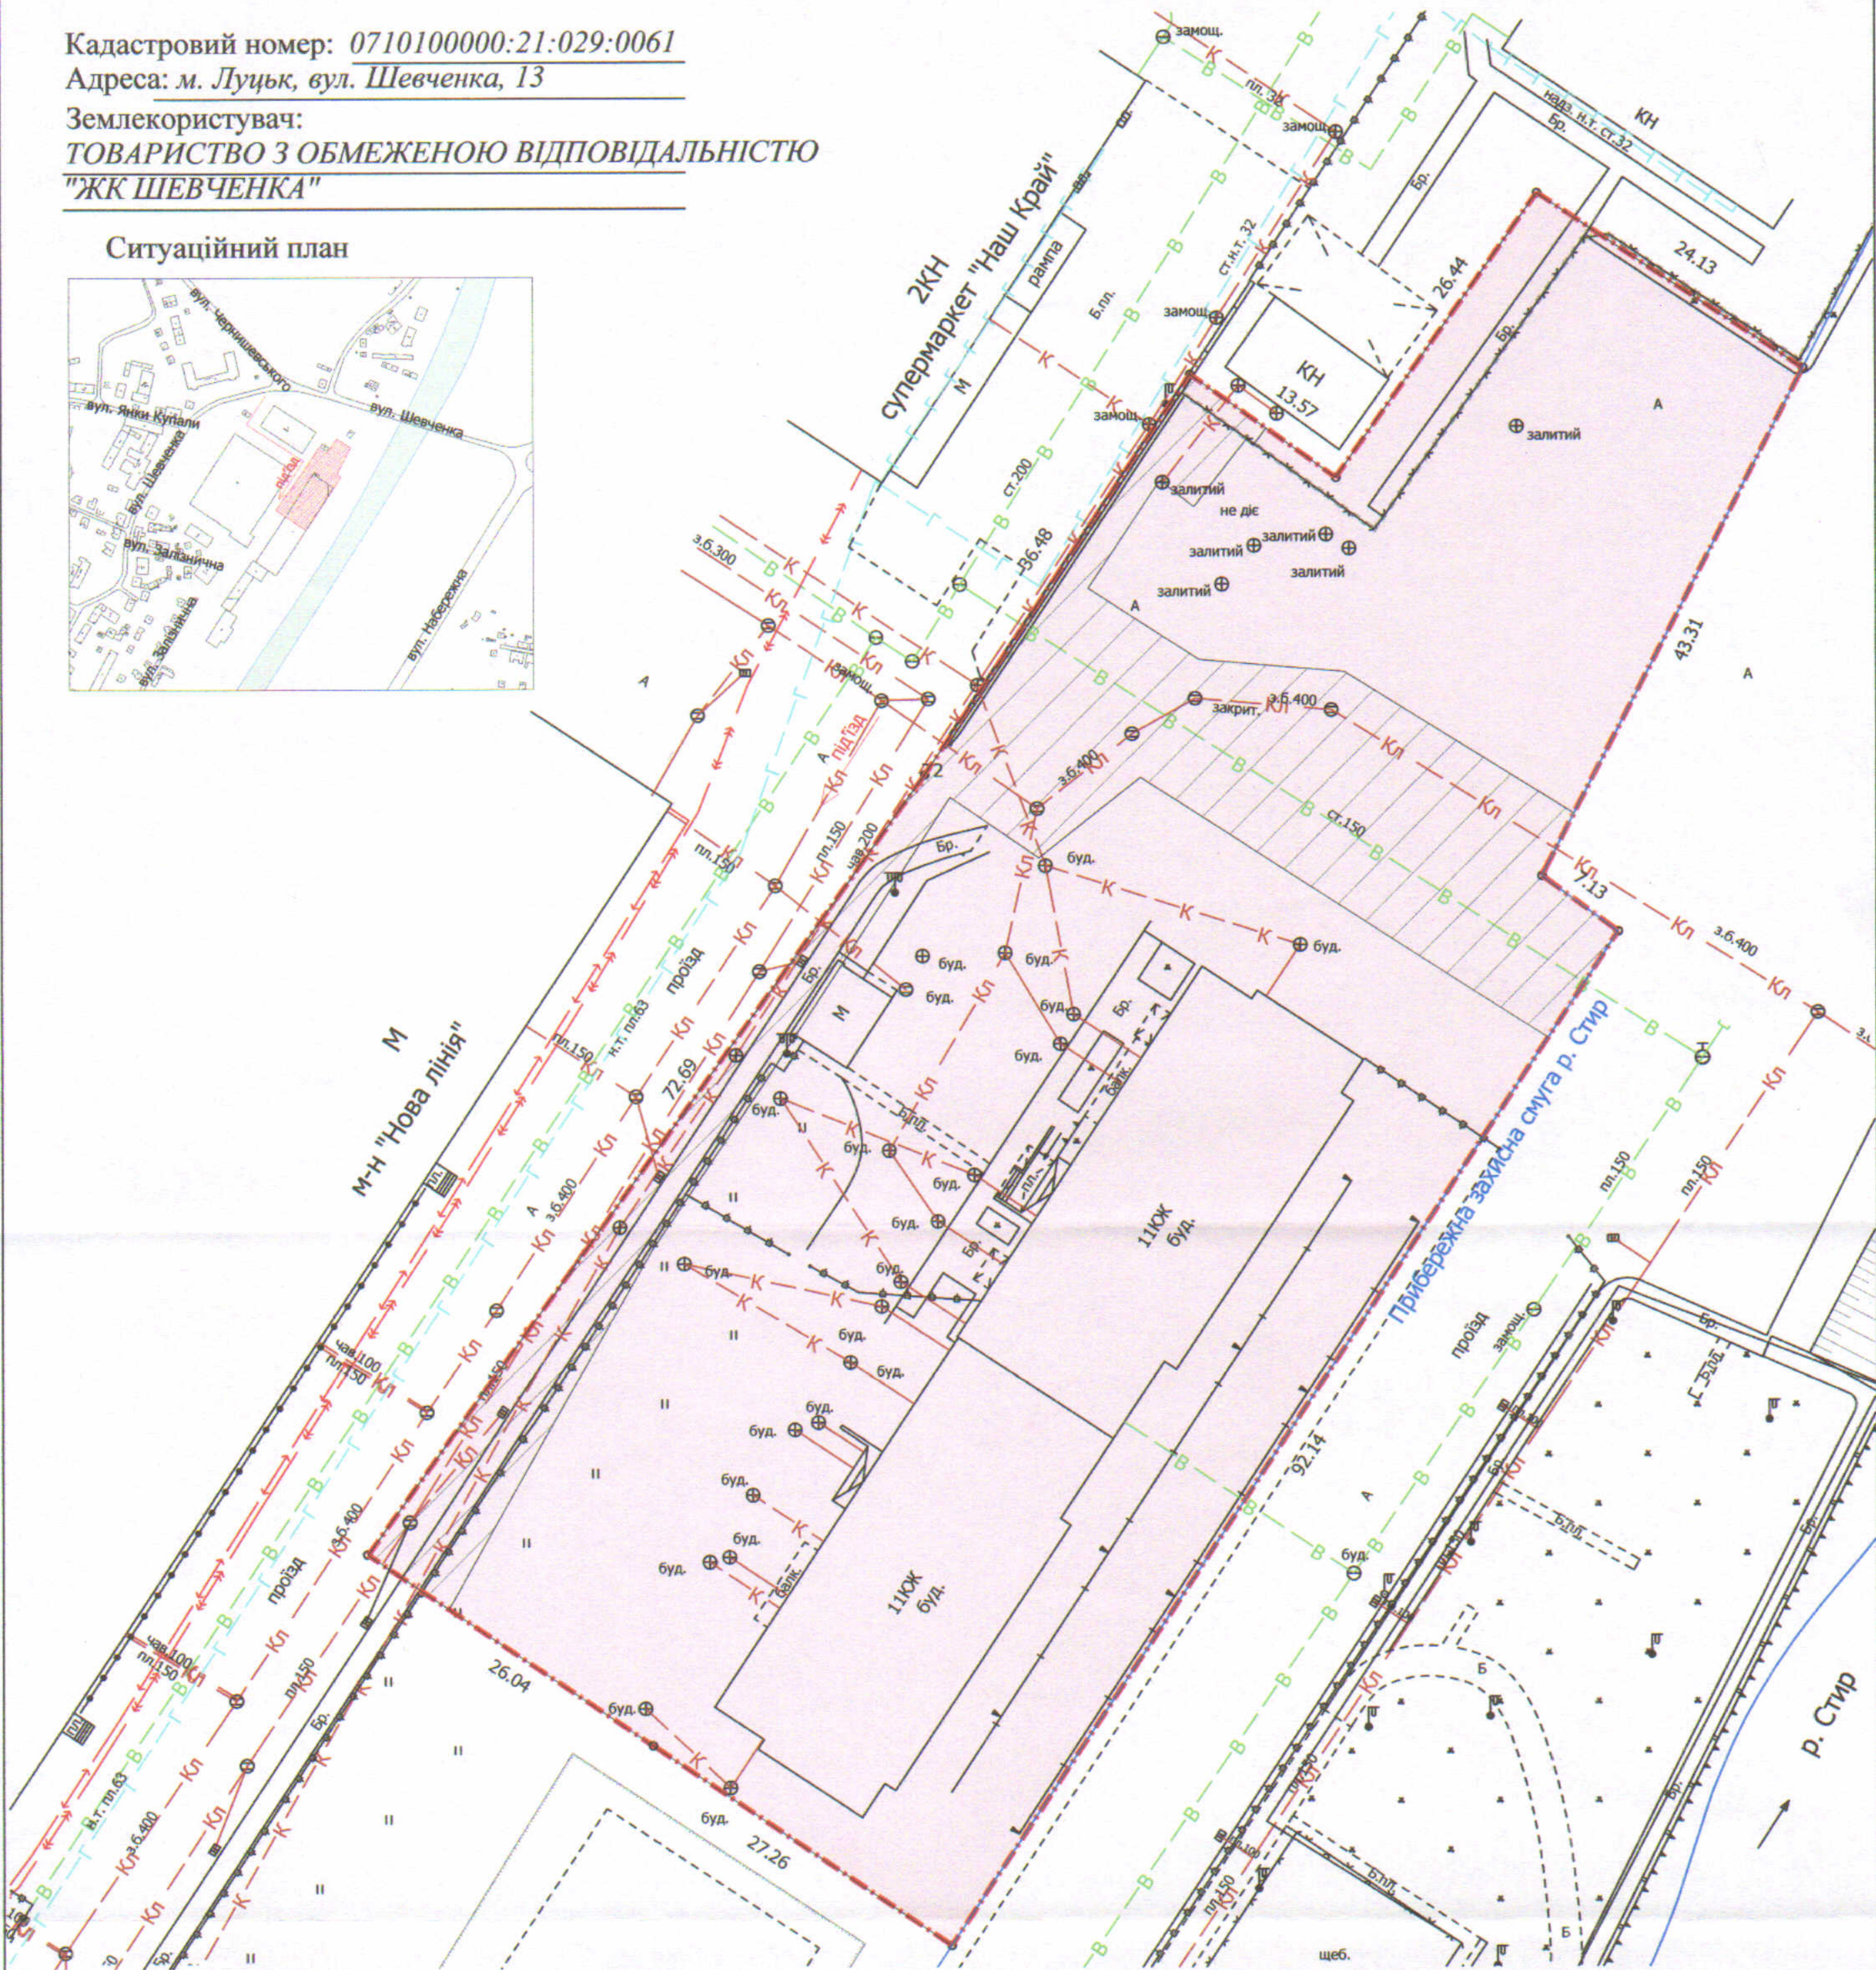

УМОВНІ ПОЗНАЧЕННЯ

- 0,6149 га — земельна ділянка, що надається в оренду для будівництва та обслуговування багатоквартирного будинку з вбудовано-прибудованими нежитловими приміщеннями
- 0,6149 га — земельна ділянка Луцької міської територіальної громади, від імені якої діє Луцька міська рада, право власності на яку зареєстроване в Державному реєстрі речових прав на нерухоме майно 23.06.2020, номер запису про право власності: 37048942
- 0,1143 га — обмеження, встановлені щодо використання земельної ділянки (охоронні зони навколо інженерних комунікацій (01.08) - водопровід, каналізація, газопровід)

СЕКРЕТАР МІСЬКОЇ РАДИ

Юрій БЕЗПЯТКО

Директор
Перевірив
Виконав

Завадський В.М.
Завадський В.М.
Куніч О.Ю.

М.П. Луцьк
М.П. Луцьк
М.П. Луцьк

Державний реєстр речових прав на нерухоме майно

ПІП "Луцькземресурс"

Масштаб 1: 500

Площа ділянки (га)	3 них
	в оренду
0,6149	0,6149