

ПЛАН  
земельної ділянки

Додаток до рішення міської ради  
№ \_\_\_\_\_ від "\_\_\_" \_\_\_\_\_ 20\_\_ р.



Кадастровий номер: 0710100000:22:051:0100

Адреса: м. Луцьк, пр-т Молоді, 2-а

Землекористувач:

КОМУНАЛЬНИЙ ЗАКЛАД "ДОШКІЛЬНИЙ НАВЧАЛЬНИЙ  
ЗАКЛАД (ЯСЛА-САДОК) № 9 КОМБІНОВАНОГО ТИПУ  
ЛУЦЬКОЇ МІСЬКОЇ РАДИ"

Ситуаційний план

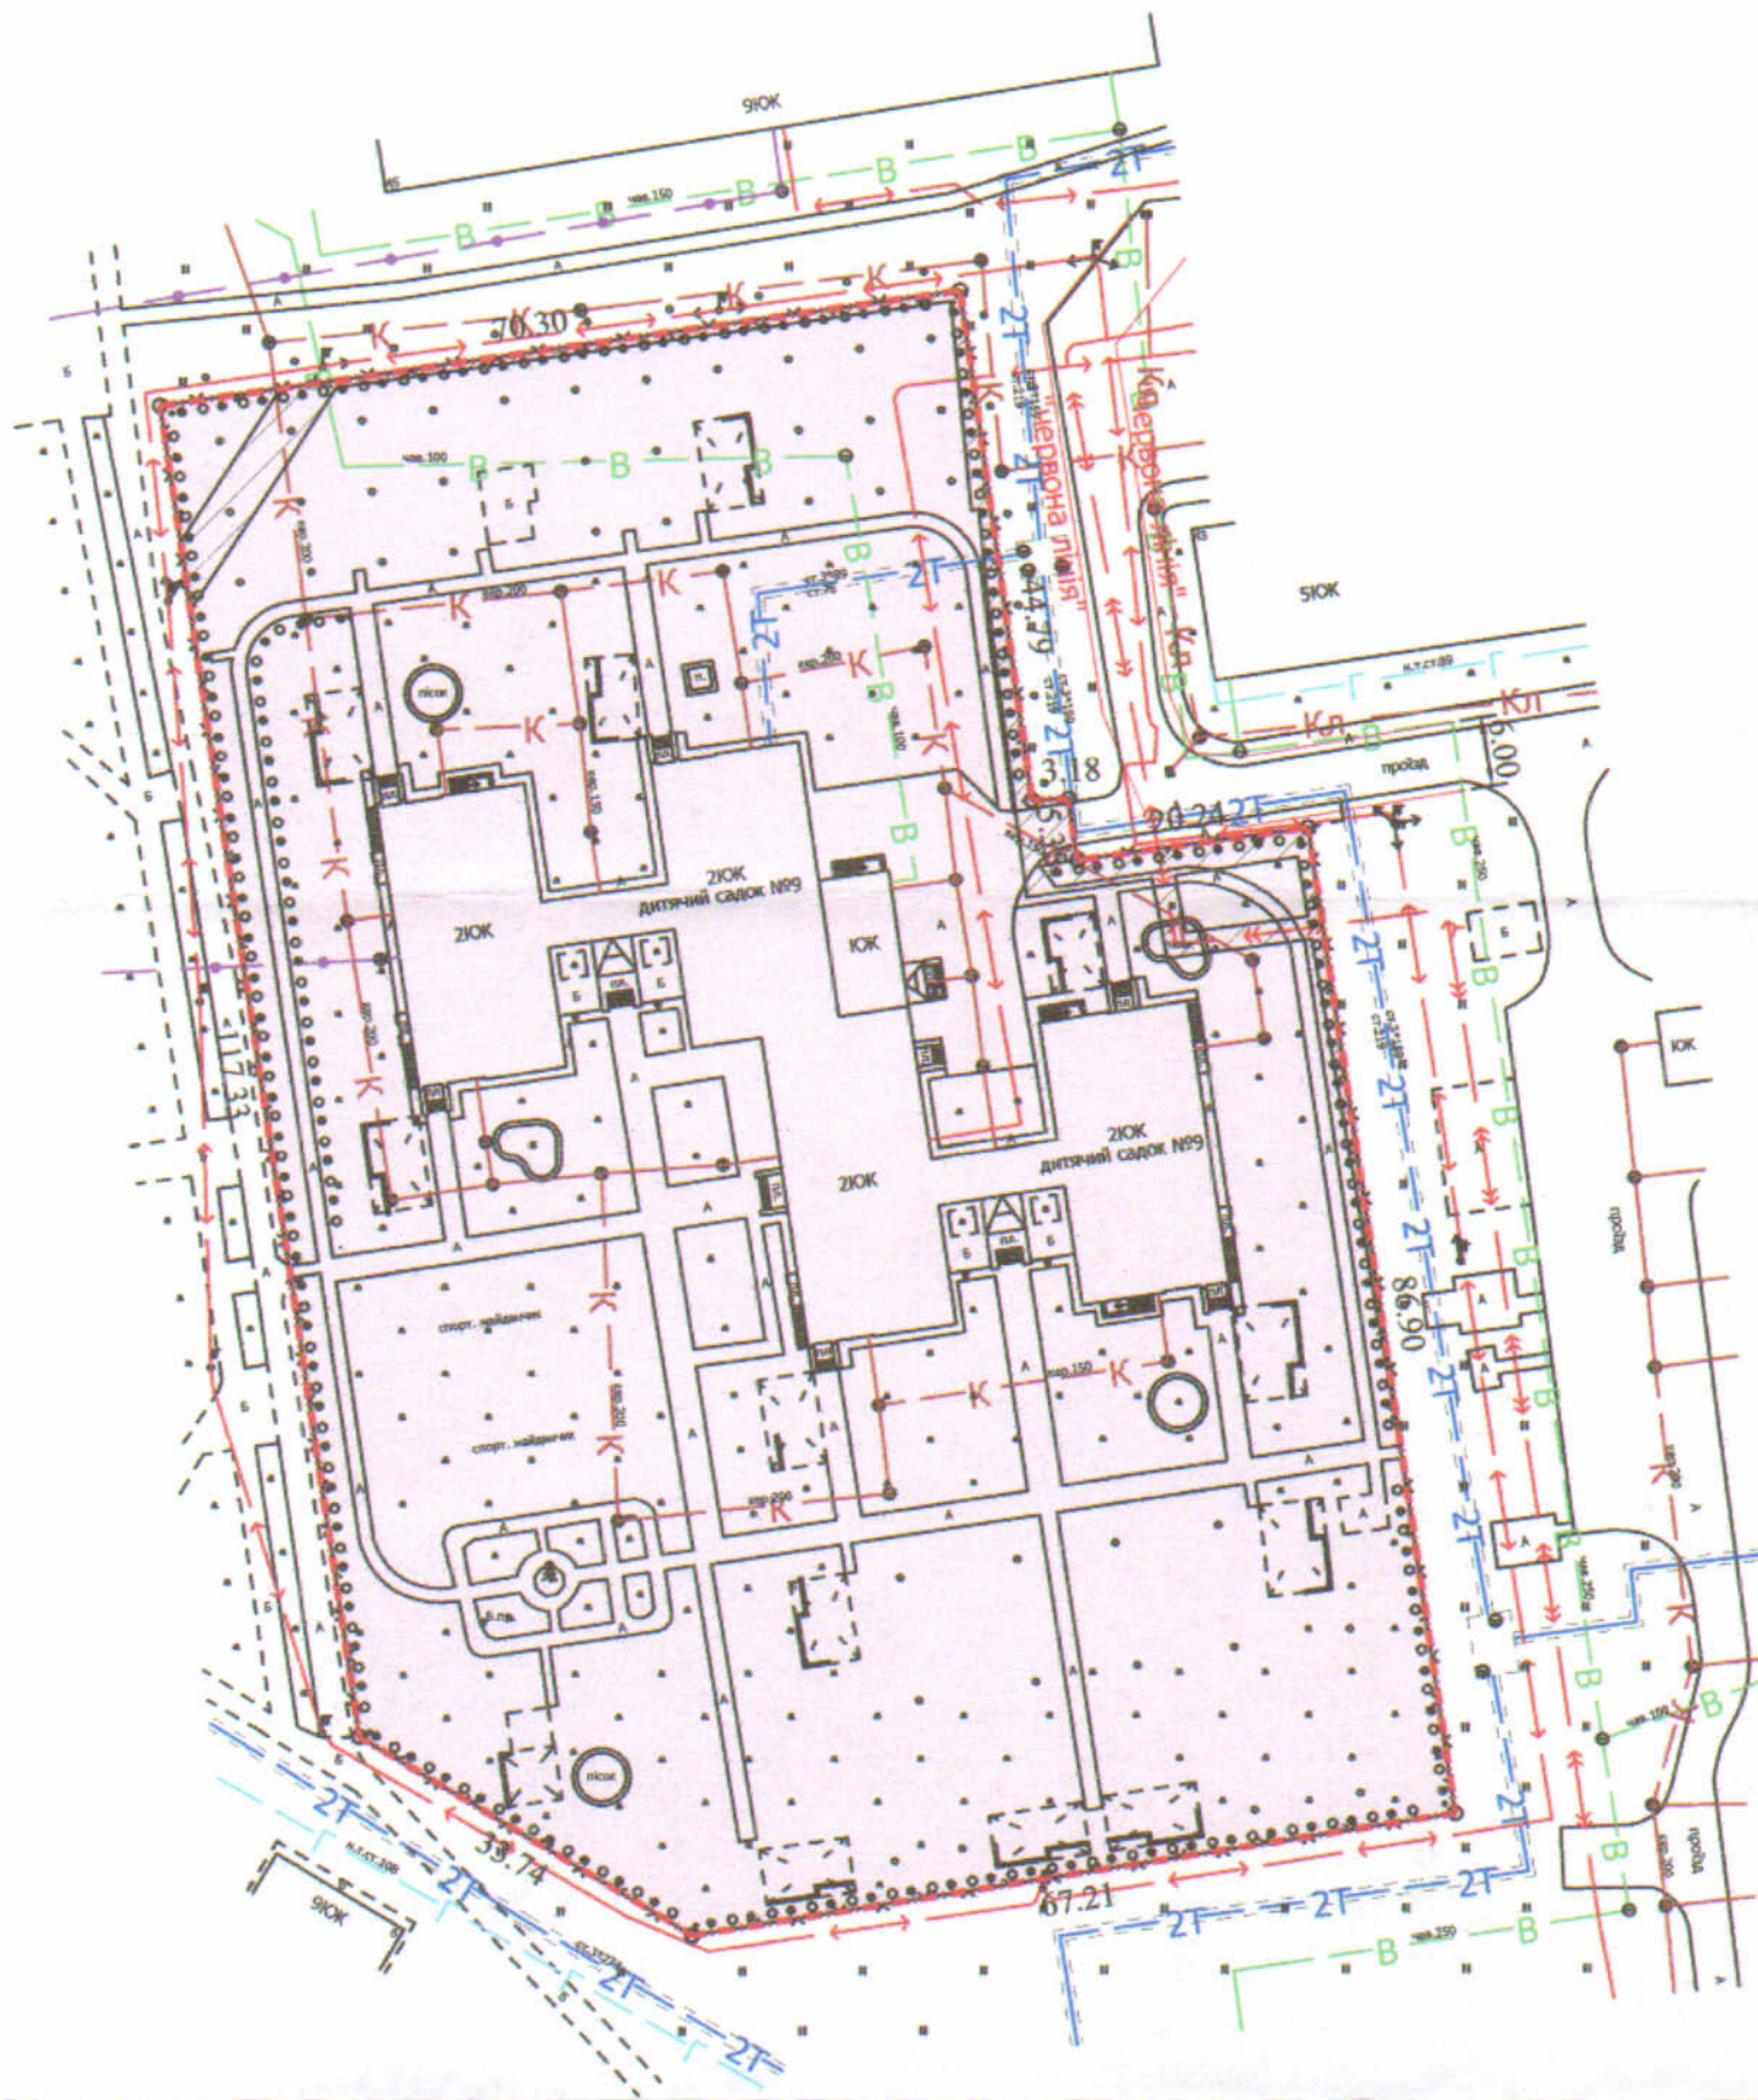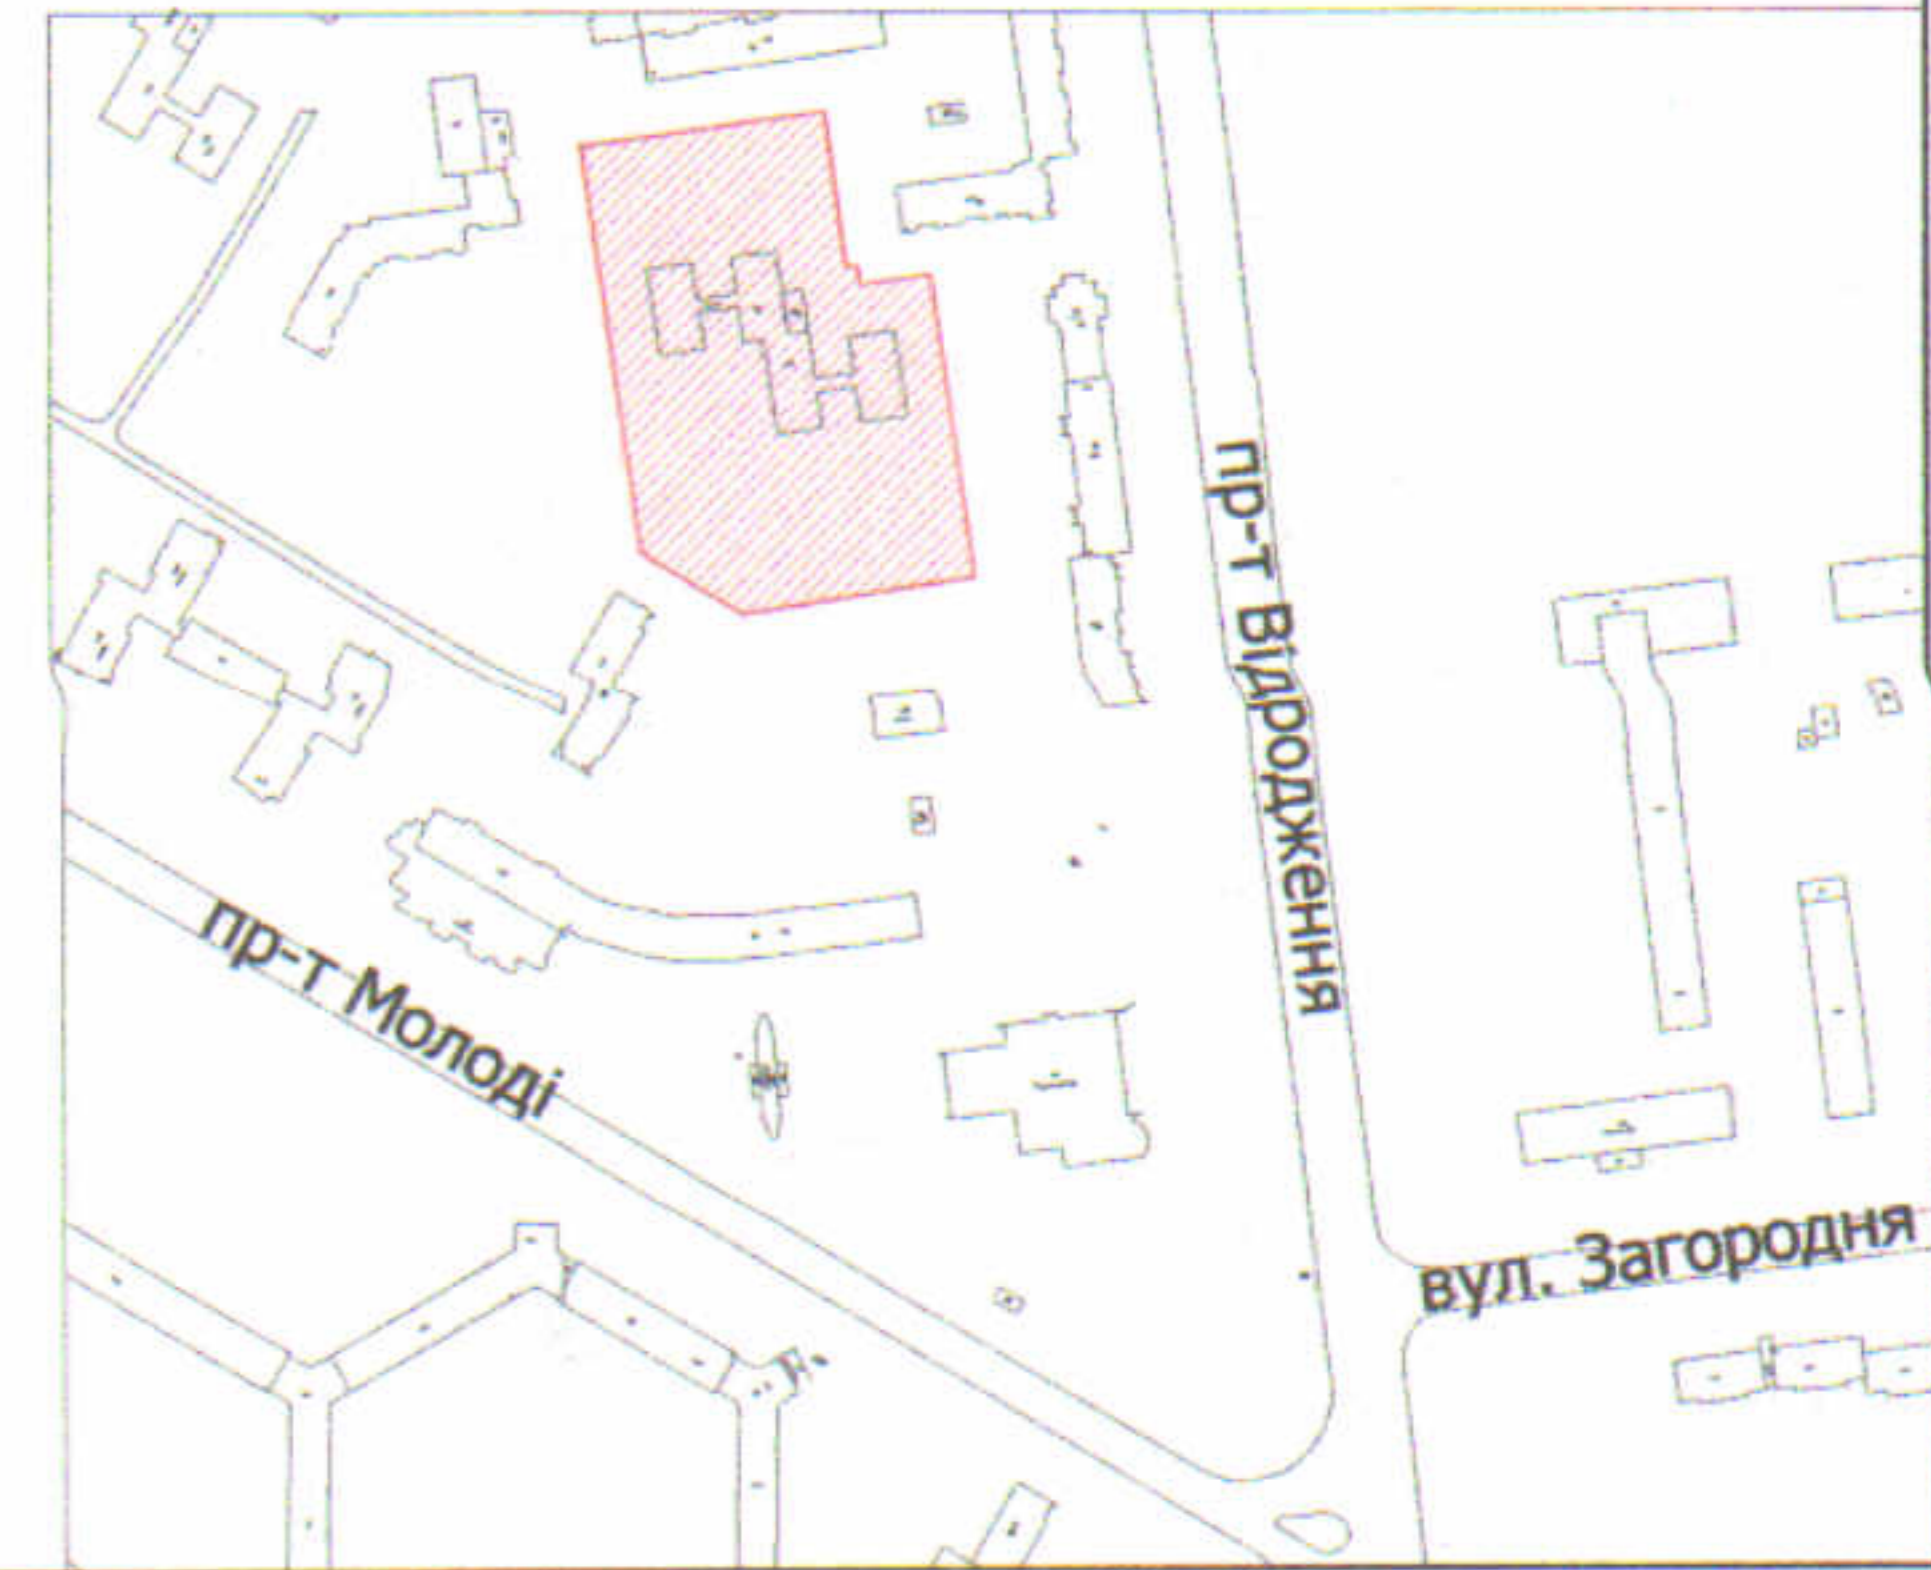

УМОВНІ ПОЗНАЧЕННЯ

**1,1459 га** — земельна ділянка, що надається в постійне користування для будівництва та обслуговування будівель закладів освіти (В 03.02)

**0,0338 га** — обмеження, встановлені щодо використання земельної ділянки (охоронні зони навколо інженерних комунікацій (01.08) - каналізація, повітряна лінія електропередачі, підземна кабельна лінія електропередачі)

СЕКРЕТАР МІСЬКОЇ РАДИ

Юрій БЕЗПЯТКО



Завадський В.М.  
Завадський В.М.  
Кунц О.Ю.

Масштаб 1: 1000

Площа ділянки (га)	З них	
	в постійне користування	в оренду
1,1459	1,1459	-