
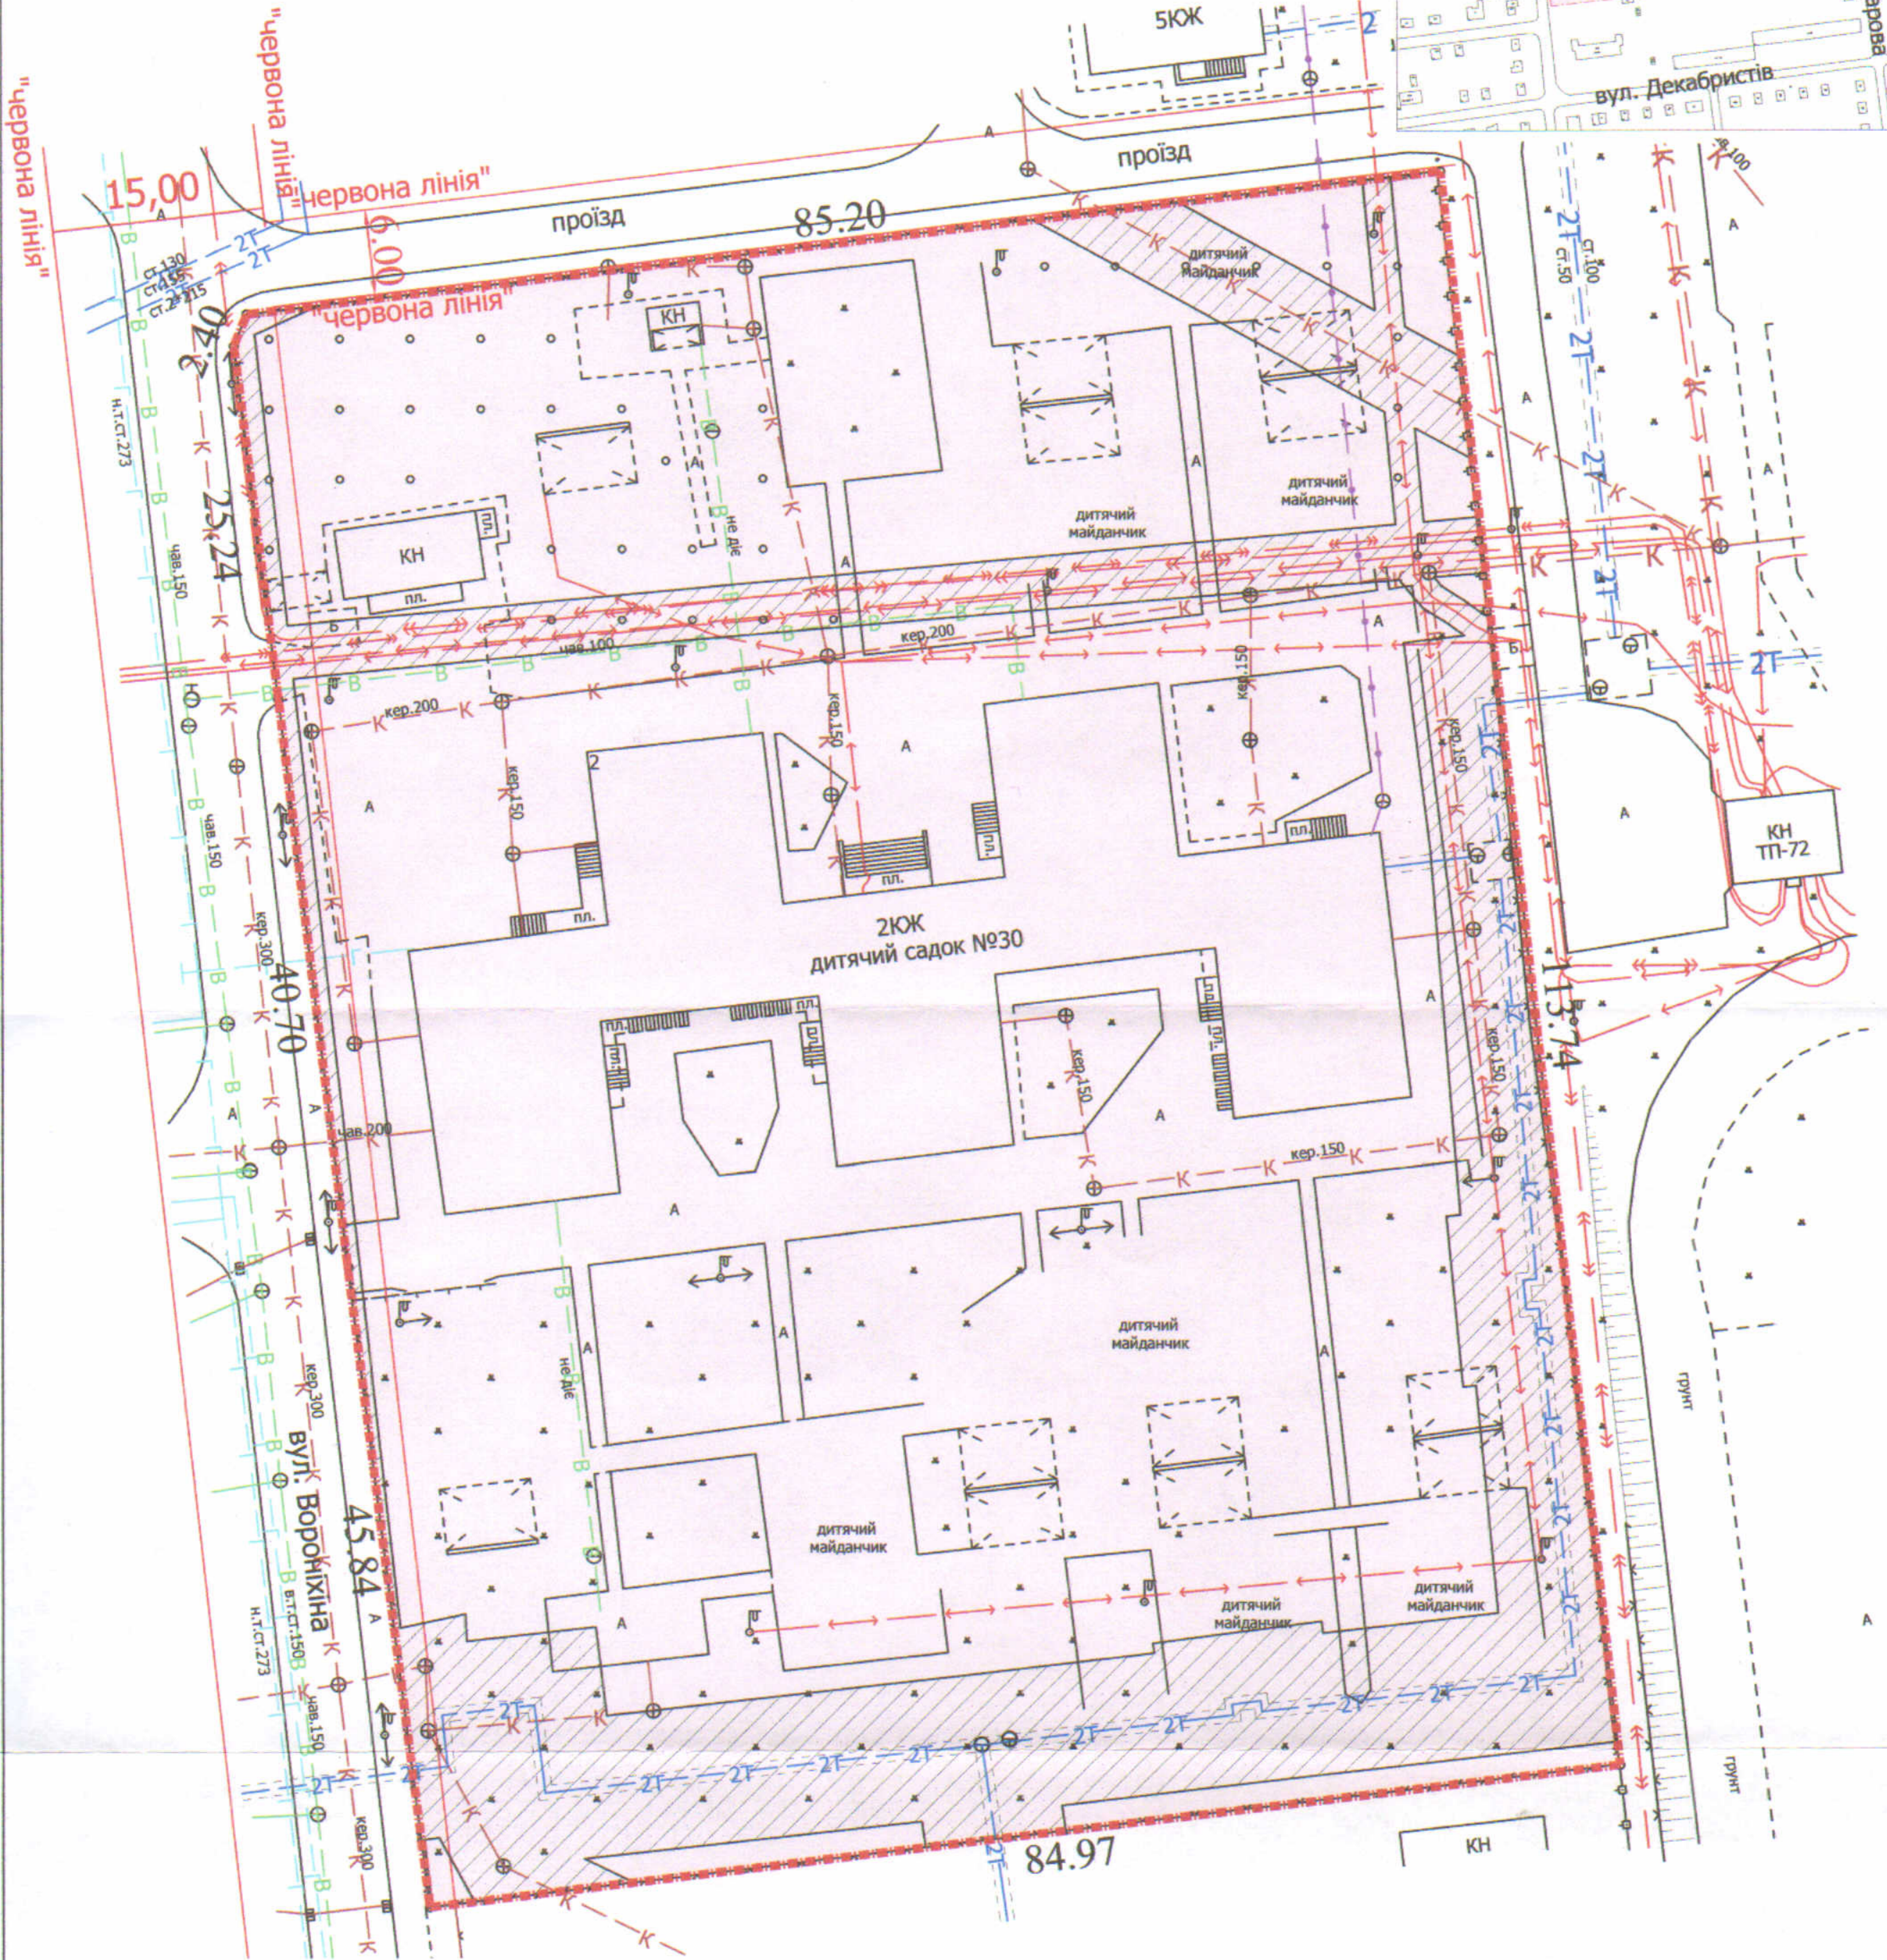


ПЛАН
земельної ділянки

Кадастровий номер: 0710100000:22:095:0018
Адреса: м. Луцьк, вул. Вороніхіна, 2
Землекористувач:
ДОШКІЛЬНИЙ НАВЧАЛЬНИЙ ЗАКЛАД № 30

Ситуаційний план

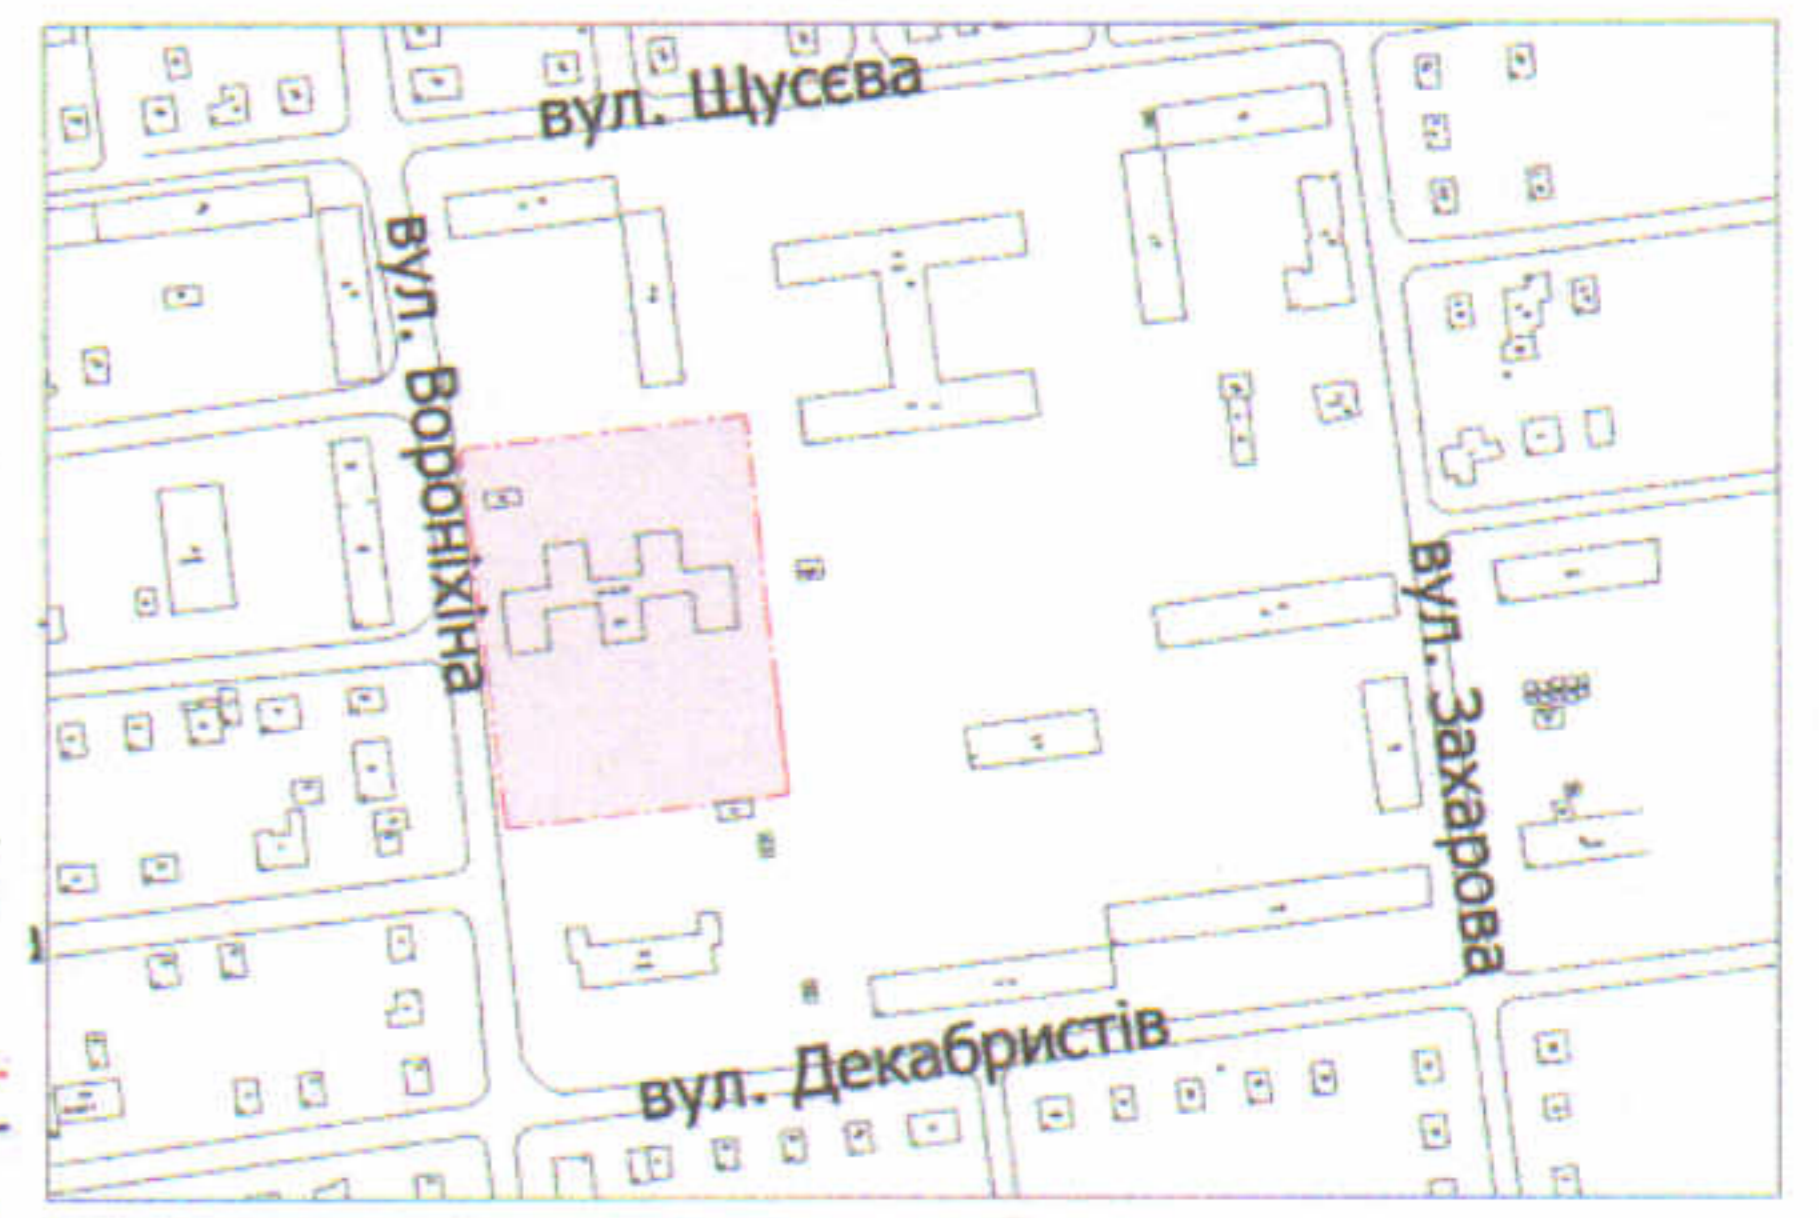

УМОВНІ ПОЗНАЧЕННЯ

- 0,9755 га** — земельна ділянка, що надається в постійне користування для будівництва та обслуговування будівель закладів освіти (В 03.02)
- 0,2109 га** — обмеження, встановлені щодо використання земельної ділянки (охоронні зони навколо інженерних комунікацій (01.08) - теплотраса, каналізація, повітряна лінія електропередачі, підземна кабельна лінія електропередачі)

СЕКРЕТАР МІСЬКОЇ РАДИ

Юрій БЕЗПЯТКО

Директор: Вавадський В.М.
Перевірив: М-ресурс
Виконав: Сілюк О.П.
Відомство: Луцькземресурс

Масштаб 1: 500

Площа ділянки (га)	З них	
	в постійне користування	в оренду
0,9755	0,9755	-