

ПЛАН  
земельної ділянки

Додаток до рішення міської ради  
№ \_\_\_\_\_ від "\_\_\_" \_\_\_\_\_ 202\_\_ р.



Кадастровий номер: 0710100000:21:032:0029

Адреса: м. Луцьк, вул. Ковельська, 43

Землекористувач:

КОМУНАЛЬНИЙ ЗАКЛАД ЗАГАЛЬНОЇ СЕРЕДНЬОЇ  
ОСВІТИ "ЛУЦЬКИЙ ІНСТИТУЦІЙНИЙ ЛІЦЕЙ № 8  
ЛУЦЬКОЇ МІСЬКОЇ РАДИ"

Ситуаційний план

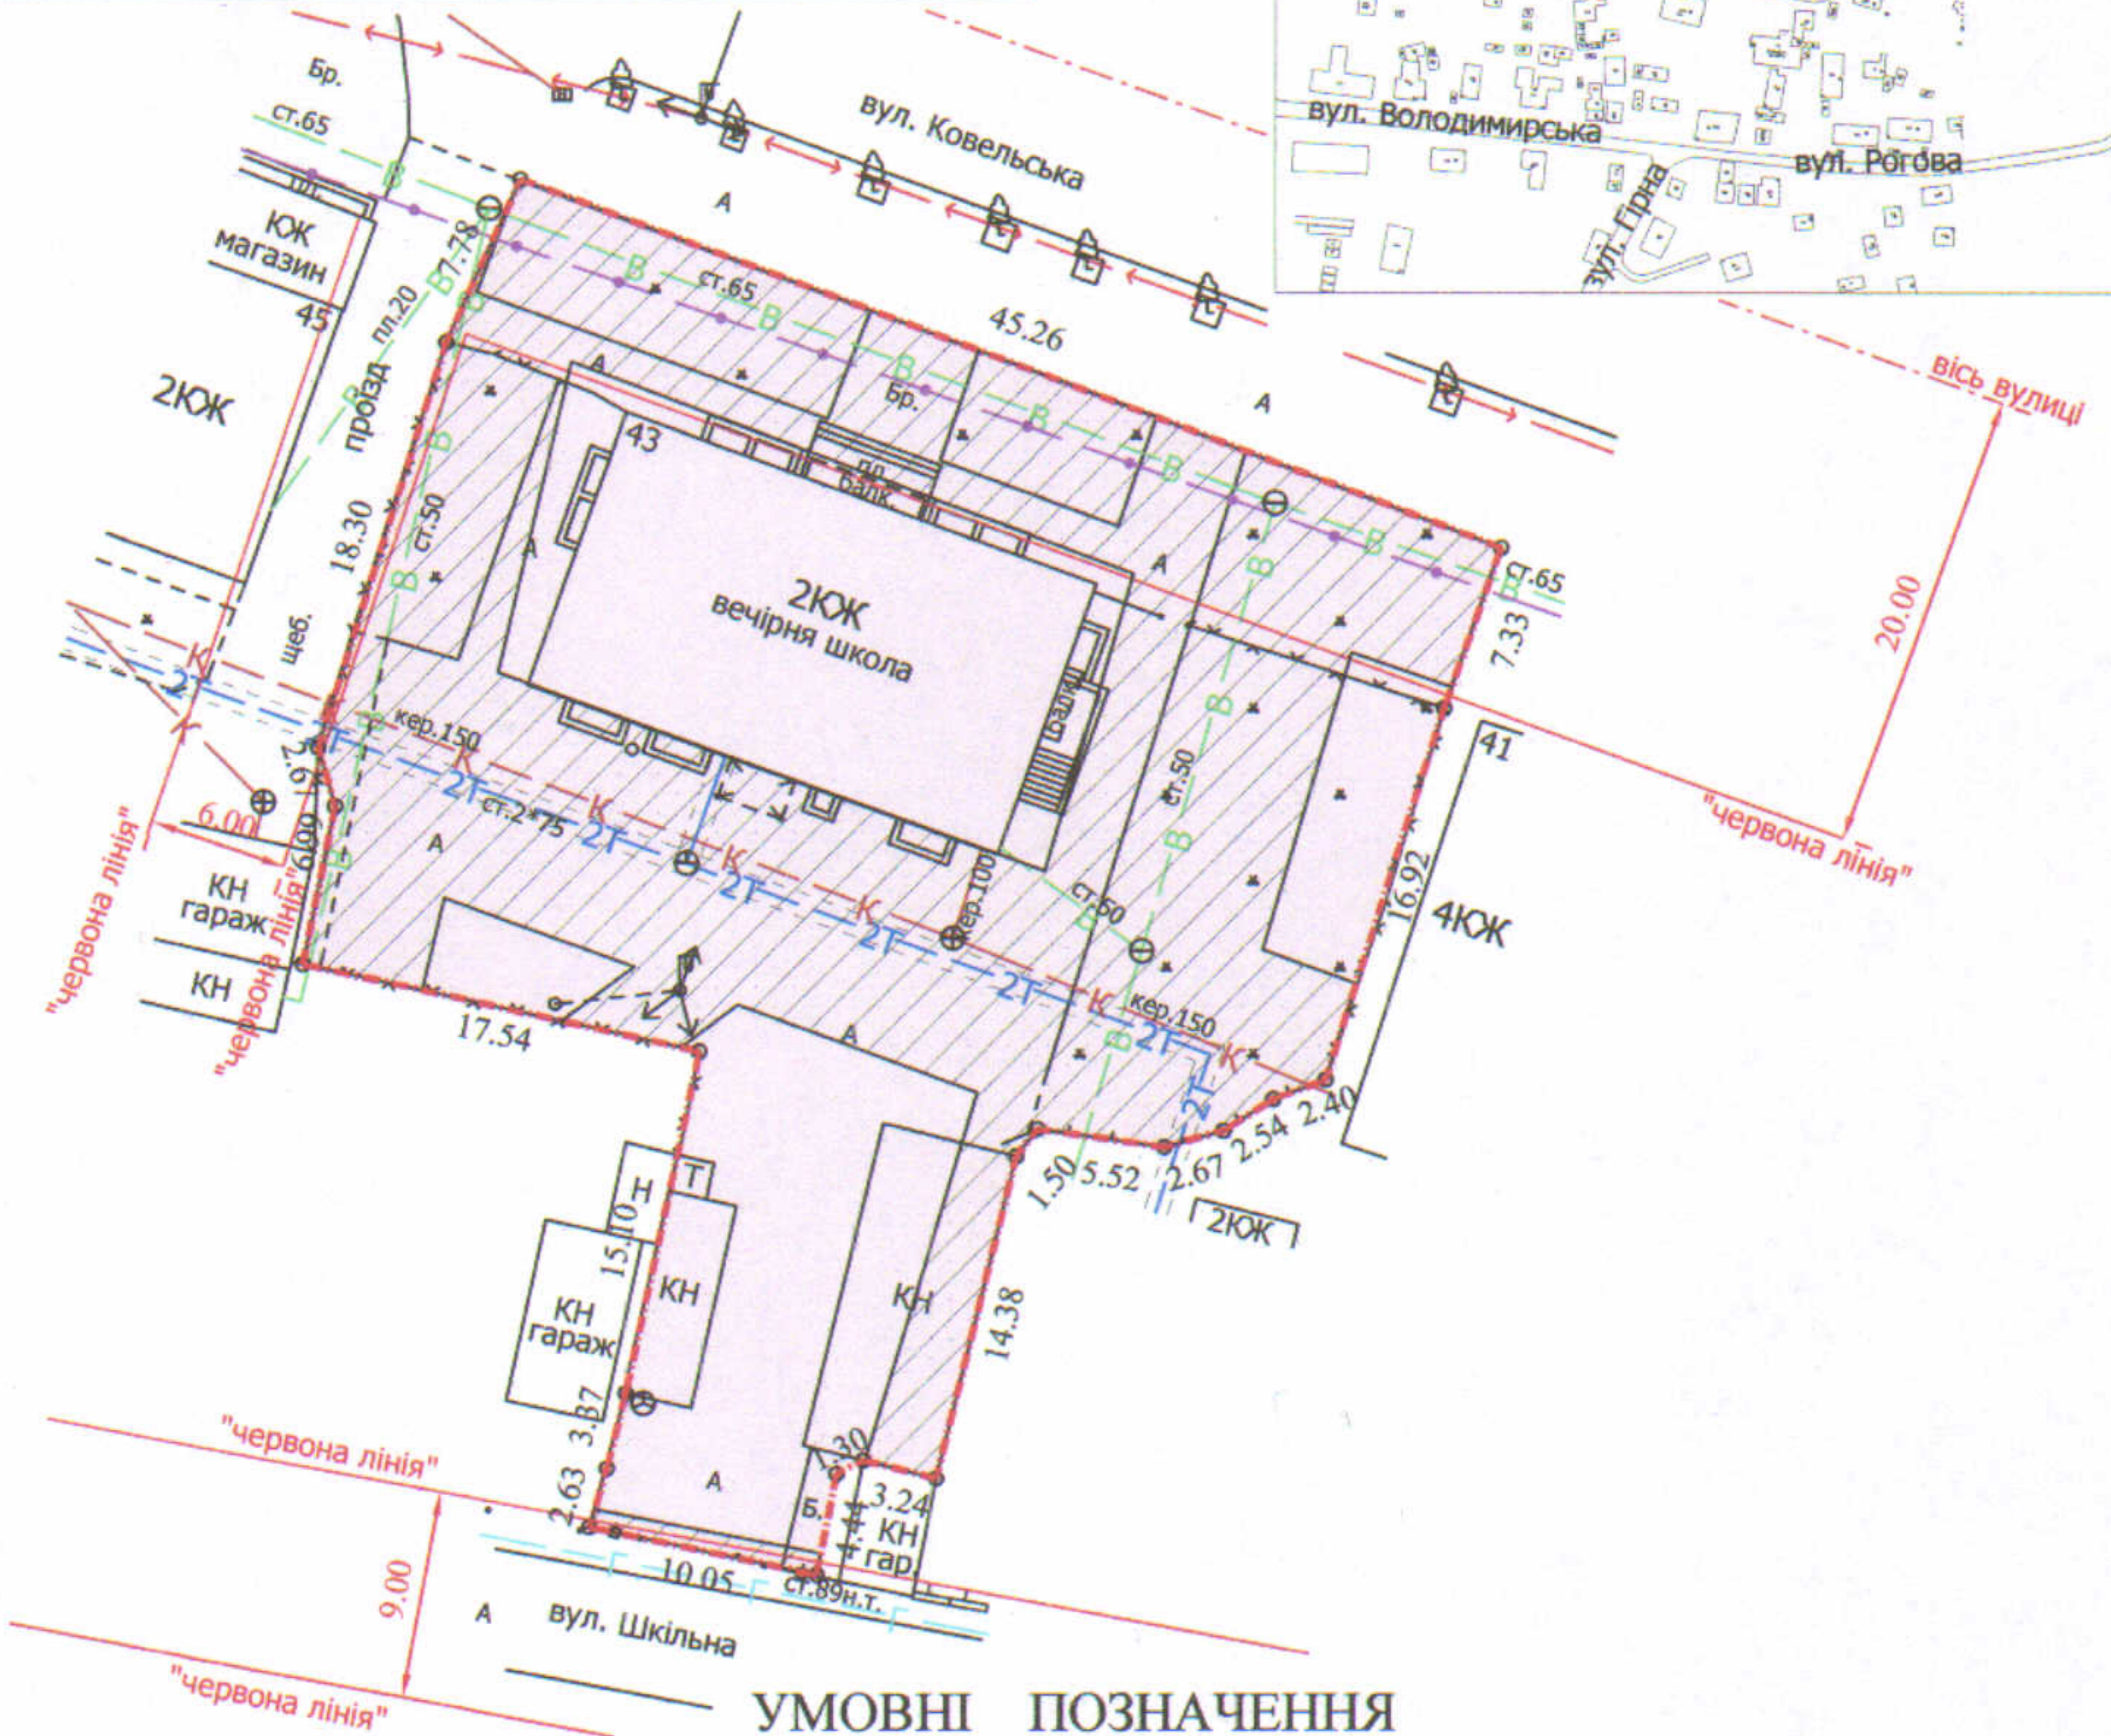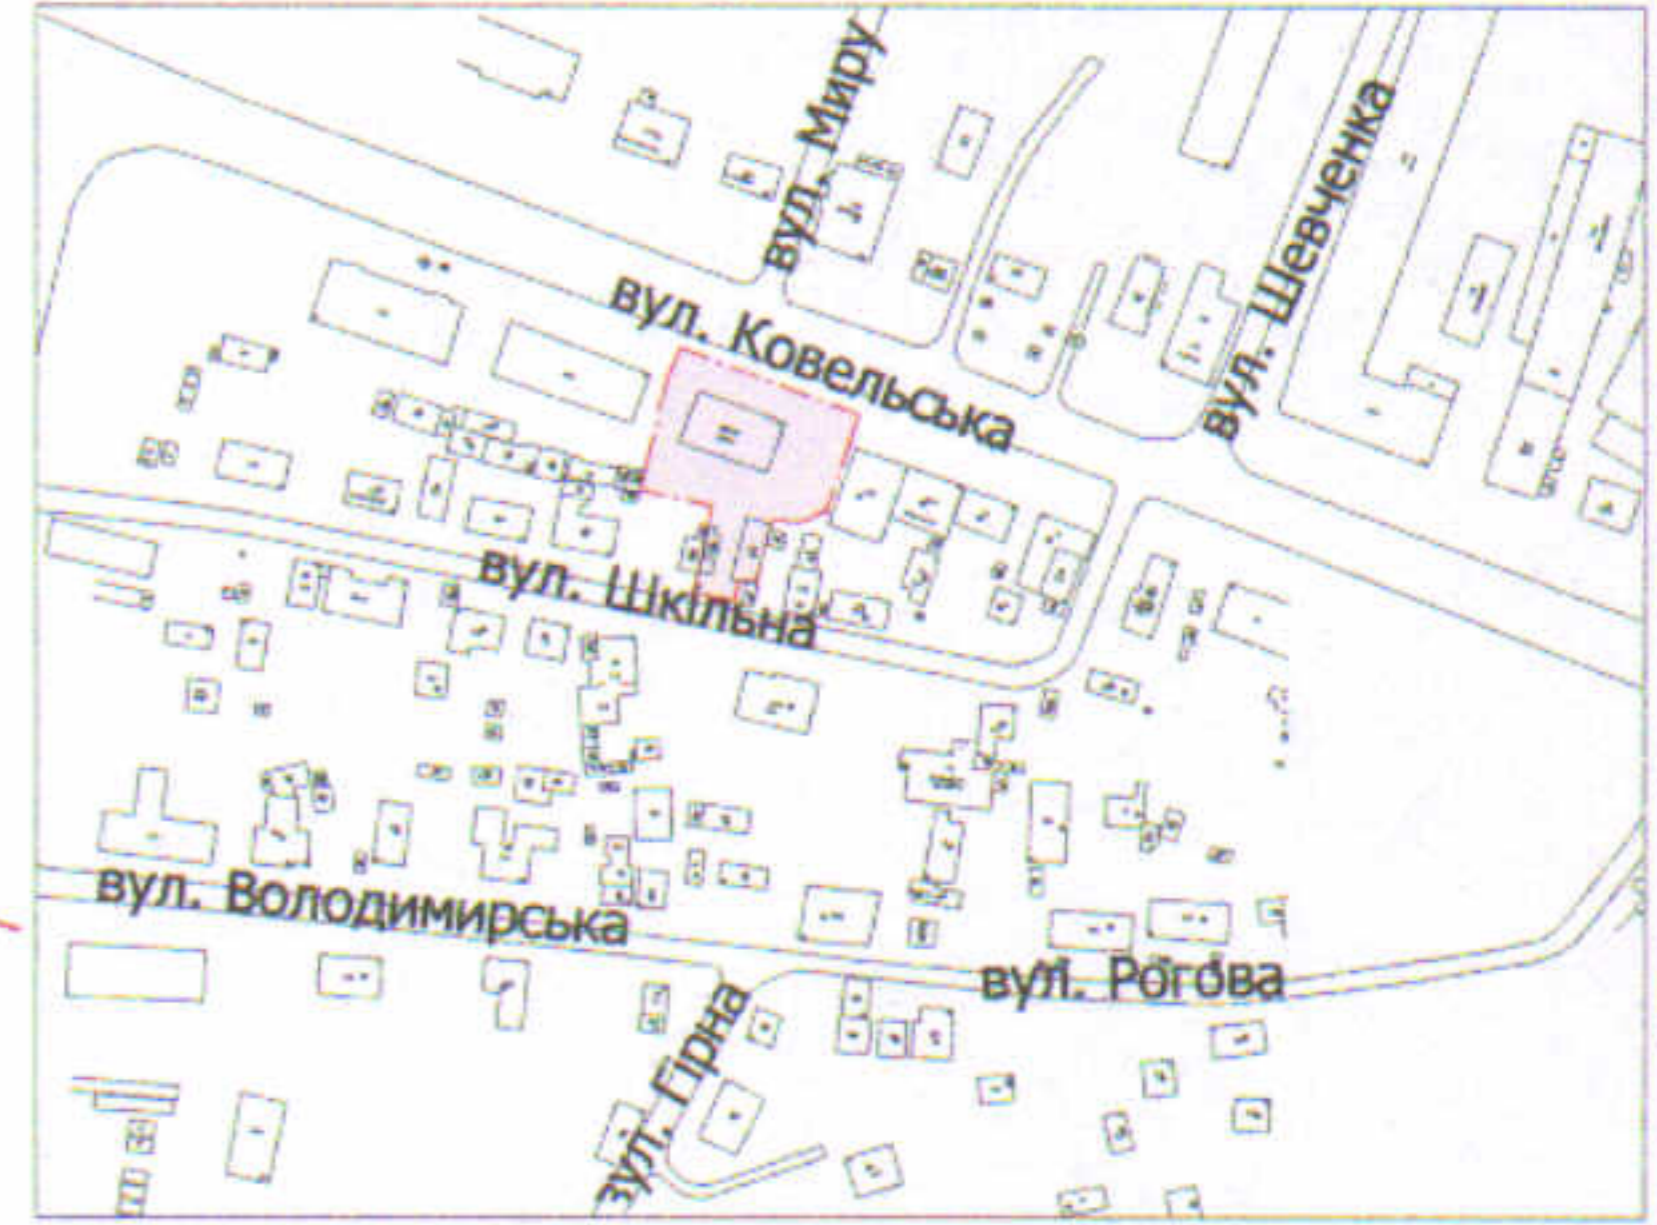

УМОВНІ ПОЗНАЧЕННЯ

**0,1720 га** — земельна ділянка, що надається в постійне користування для будівництва та обслуговування будівель закладів освіти (В 03.02)

**0,1046 га** — обмеження, встановлені щодо використання земельної ділянки (охоронні зони навколо інженерних комунікацій (01.08) - водопровід, каналізація, теплотраса, газопровід, повітряна лінія електропередачі, ідземна кабельна лінія електрозв'язку)

СЕКРЕТАР МІСЬКОЇ РАДИ

Юрій БЕЗПЯТКО

Директор	Завадський В.М.
Перевірив	Завадський В.М.
Виконав	Сіпок О.П.

ВАСИЛЬ МІХАЙЛОВИЧ  
№ 002315

ІПІ "Луцькземресурс"

Масштаб 1: 500

Площа ділянки (га)	З них	
	в постійне користування	в оренду
0,1720	0,1720	-