ПЛАН
земельної ділянки

Додаток до рішення міської ради
№ _____ від "__"_____ 20 р.

Кадастровий №: *0710100000:21:036:0030*

Адреса: *м. Луцьк, вул. Квітова, 6-а*

Землекористувач:
громадянка Бачинська Ніна Іванівна

Ситуаційна схема

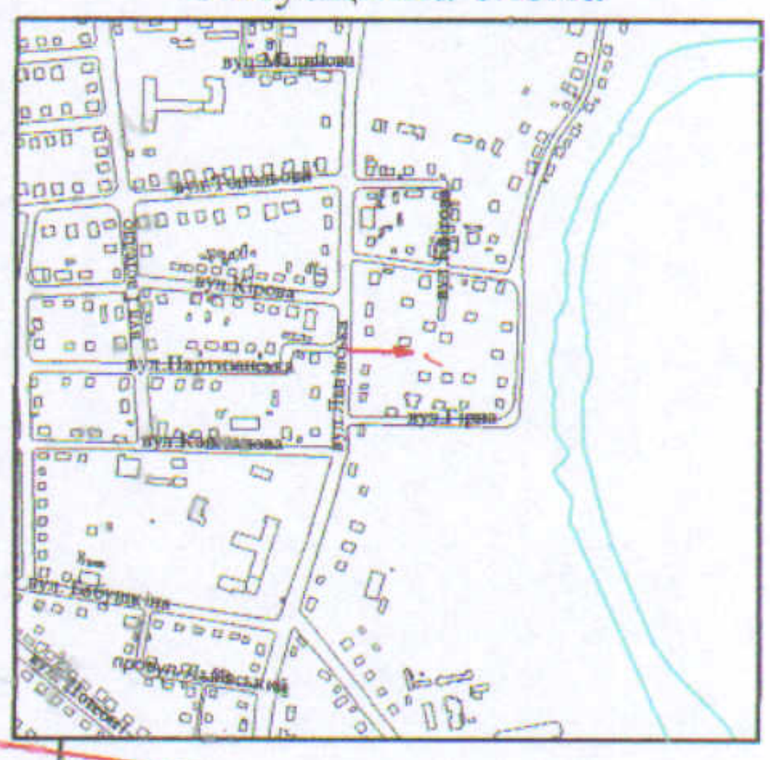

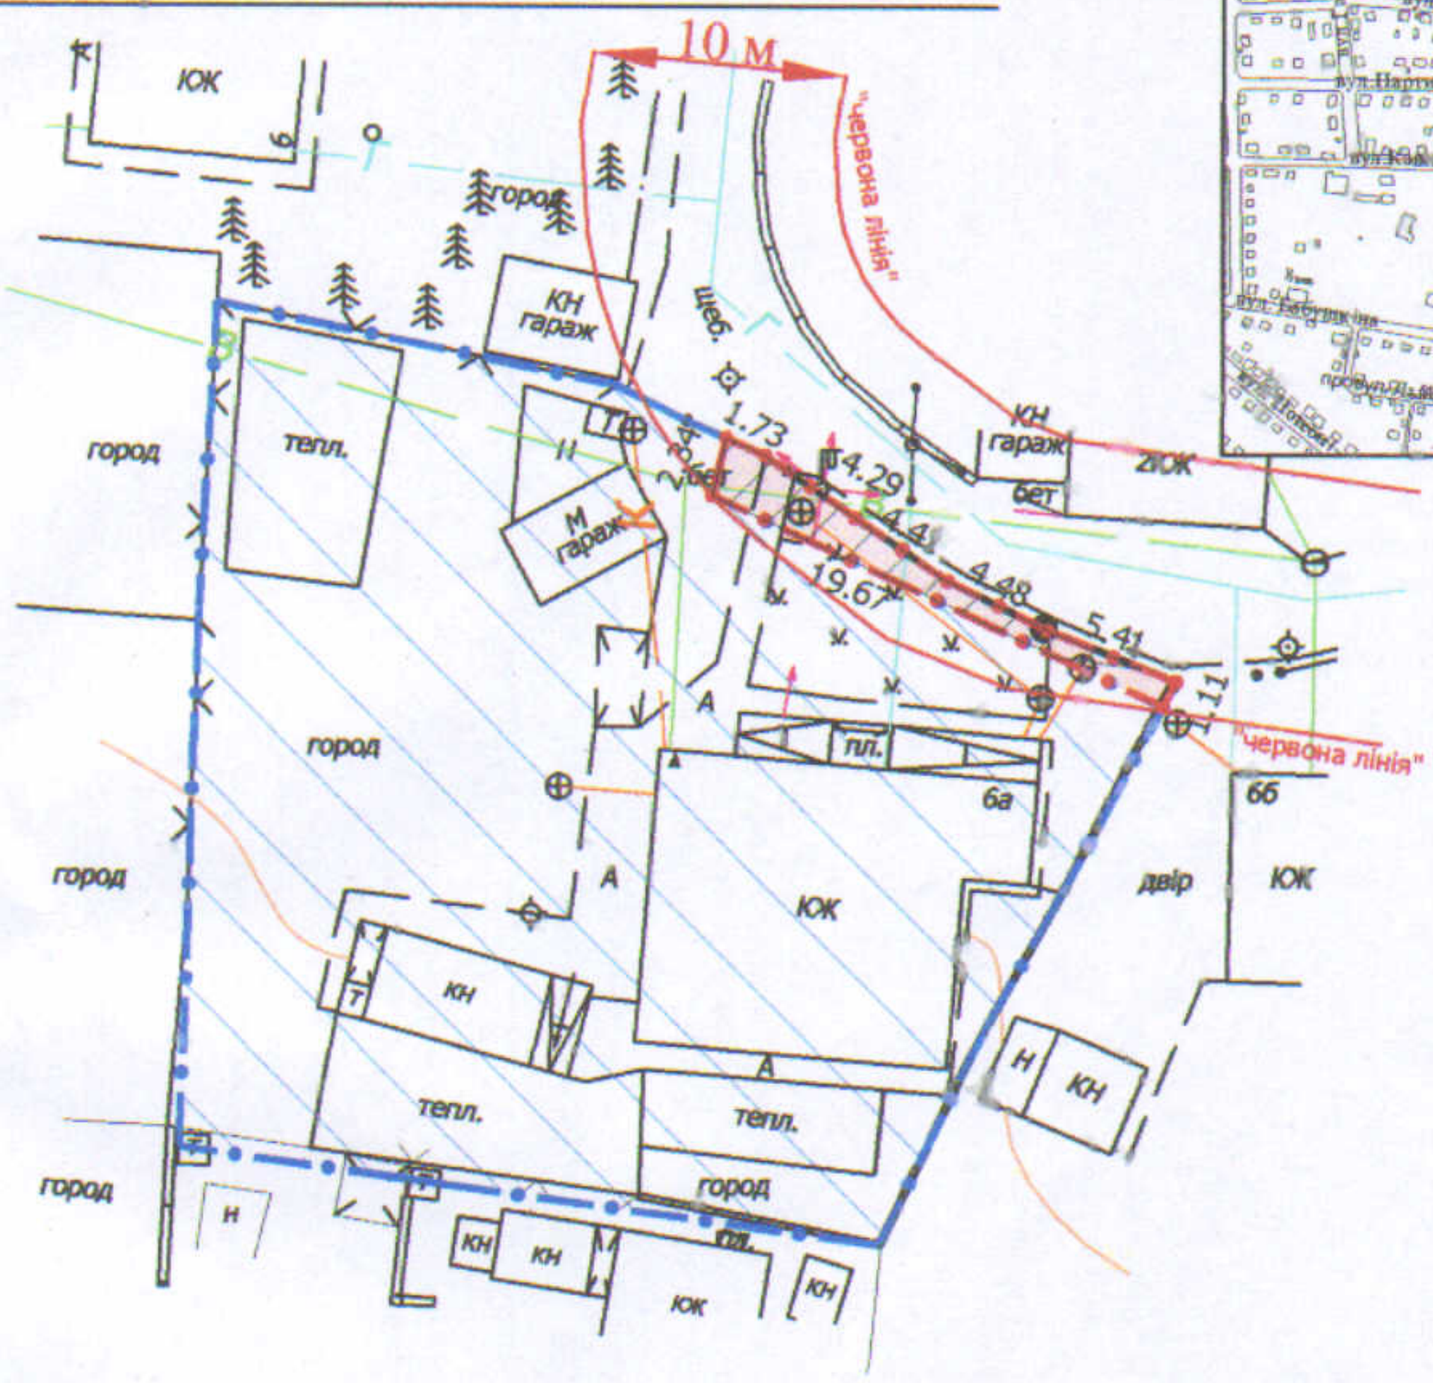

УМОВНІ ПОЗНАЧЕННЯ

0,0026 га — земельна ділянка, що надається в оренду для будівництва та обслуговування жилого будинку, господарських будівель і споруд

0,0026 га — земельна ділянка, що була надана в оренду гр. Бачинській Н.І. згідно з договором оренди землі від 06.02.2012 за № 071010004000360

0,1000 га — земельна ділянка у власності гр. Бачинської Н.І. згідно з Державним актом на право власності на земельну ділянку від 12.01.2012 за № 071010001000919 (Серія ЯК № 074634), для будівництва та обслуговування жилого будинку, господарських будівель та споруд

0,0023 га — обмеження, встановлені щодо використання земельної ділянки (охоронні зони навколо інженерних комунікацій (01.08) - водопровід, повітряна лінія електропередачі)

СЕКРЕТАР МІСЬКОЇ РАДИ _____ Юрій БЕЗПЯТКО

Директор		Крисак А.І.	Масштаб 1: 500	
Відповідальний за якість робіт		Галецький Д.В.		
Виконав		Ємець О.А.	Площа ділянки (га)	З них в оренду
ТзОВ "ГІЦНТП+"			0,0026	0,0026